

Fv.120 Gang- og sykkelveg ved Rødsund

Vålerveien - Rødsund rasteplass

Parsell: hp4 m3270 - hp4 m4380 (fv. 120)

Moss og Våler Kommune

TEKNISKE DATA

Fra - til profil:	0 -1330
Dimensjoneringsklasse:	Gang- og sykkelveg
Fartsgrense (ÅDT):	80 km/t (fv. 120)
Trafikkgrunnlag:	8 903 (fv.120 2018)




Tegningsliste




Prosjekt: Fv.120 Gang- og sykkelveg ved Rødsund
Parsell: Vålerveien - Rødsund rasteplass

Liste nr 1
À jour pr 06.04.2021

Tegn nr.	Tegningstittel	Tegningsdato	Revisjon		Merknader
			Bokstav	Dato	
A001	Forside	28.08.2020	01	15.03.2021	Revisjoner etter innspill fra Viken etter 100% leveranse
A002	Tegningsliste	28.08.2020	01	15.03.2021	Revisjoner etter innspill fra Viken etter 100% leveranse
B001	Oversiktstegning, Linje 70000	28.08.2020	01	15.03.2021	Revisjoner etter innspill fra Viken etter 100% leveranse
C001	Plan og lengdeprofil. Linje 70000, pr. 0-375	28.08.2020	01	15.03.2021	Revisjoner etter innspill fra Viken etter 100% leveranse
C002	Plan og lengdeprofil. Linje 70000, pr. 375-750	28.08.2020	01	15.03.2021	Revisjoner etter innspill fra Viken etter 100% leveranse
C003	Plan og lengdeprofil. Linje 70000, pr. 750-1125	28.08.2020	01	15.03.2021	Revisjoner etter innspill fra Viken etter 100% leveranse
C004	Plan og lengdeprofil. Linje 70000, pr. 1125-1319	28.08.2020	01	15.03.2021	Revisjoner etter innspill fra Viken etter 100% leveranse
E001	Plan busslommer, Linje 80100 og 80200	28.08.2020	01	15.03.2021	Revisjoner etter innspill fra Viken etter 100% leveranse
E002	Prinsippskisse busslommer	28.08.2020	01	15.03.2021	Revisjoner etter innspill fra Viken etter 100% leveranse
F001	Normalprofiler og overbygning	28.08.2020			
F002	Normalprofiler	28.08.2020	01	15.03.2021	Revisjoner etter innspill fra Viken etter 100% leveranse
GH001	Drenering, vann og avløp. Eksisterende og prosjekt	28.08.2020	01	15.03.2021	Revisjoner etter innspill fra Viken etter 100% leveranse
GH002	Drenering, vann og avløp. Eksisterende og prosjekt	28.08.2020	01	15.03.2021	Revisjoner etter innspill fra Viken etter 100% leveranse
IN001	Eksisterende og prosjektert kabler og anlegg	28.08.2020			
IN002	Eksisterende og prosjektert kabler og anlegg	28.08.2020			
IN020	Grøftesnitt	28.08.2020			
J001	Byggtekniske detaljer	28.08.2020			
K001	Konstruksjon. Bru	28.08.2020			
O001	Landskapsplan. Linje 70000, pr. 0-750	28.08.2020			
O002	Landskapsplan. Linje 70000, pr. 750-1319	28.08.2020			
T001	Illustrasjon Bruløsning	28.08.2020			
U001	Tverrprofiler. Linje 70000, pr. 0-70	28.08.2020			
U002	Tverrprofiler. Linje 70000, pr. 80-150	28.08.2020			
U003	Tverrprofiler. Linje 70000, pr. 160-210	28.08.2020			
U004	Tverrprofiler. Linje 70000, pr. 220-250	28.08.2020			
U005	Tverrprofiler. Linje 70000, pr. 260-290	28.08.2020			
U006	Tverrprofiler. Linje 70000, pr. 300-330	28.08.2020			
U007	Tverrprofiler. Linje 70000, pr. 340-410	28.08.2020			
U008	Tverrprofiler. Linje 70000, pr. 820-890	28.08.2020			
U009	Tverrprofiler. Linje 70000, pr. 900-950	28.08.2020			
U010	Tverrprofiler. Linje 70000, pr. 960-1010	28.08.2020			
U011	Tverrprofiler. Linje 70000, pr. 1020-1070	28.08.2020			
U012	Tverrprofiler. Linje 70000, pr. 1080-1150	28.08.2020			
U013	Tverrprofiler. Linje 70000, pr. 1160-1230	28.08.2020			
U014	Tverrprofiler. Linje 70000, pr. 1240-1310	28.08.2020			
U015	Tverrprofiler. Linje 70000, pr. 1317,315	28.08.2020			
W001	Grunnerverv, Eiendom 3/1974	28.08.2020	01	26.03.2021	Revisjoner etter innspill fra Viken etter 100% leveranse
W002	Grunnerverv, Eiendom 3/2028	28.08.2020	01	26.03.2021	Revisjoner etter innspill fra Viken etter 100% leveranse
W003	Grunnerverv, Eiendom 3/1979	28.08.2020	01	26.03.2021	Revisjoner etter innspill fra Viken etter 100% leveranse
W004	Grunnerverv, Eiendom 27/1	28.08.2020	01	26.03.2021	Revisjoner etter innspill fra Viken etter 100% leveranse
X001	Støysonekart - med gang og sykkelveg	05.04.2019			
X002	Støysonekart - uten gang og sykkelveg	05.04.2019			

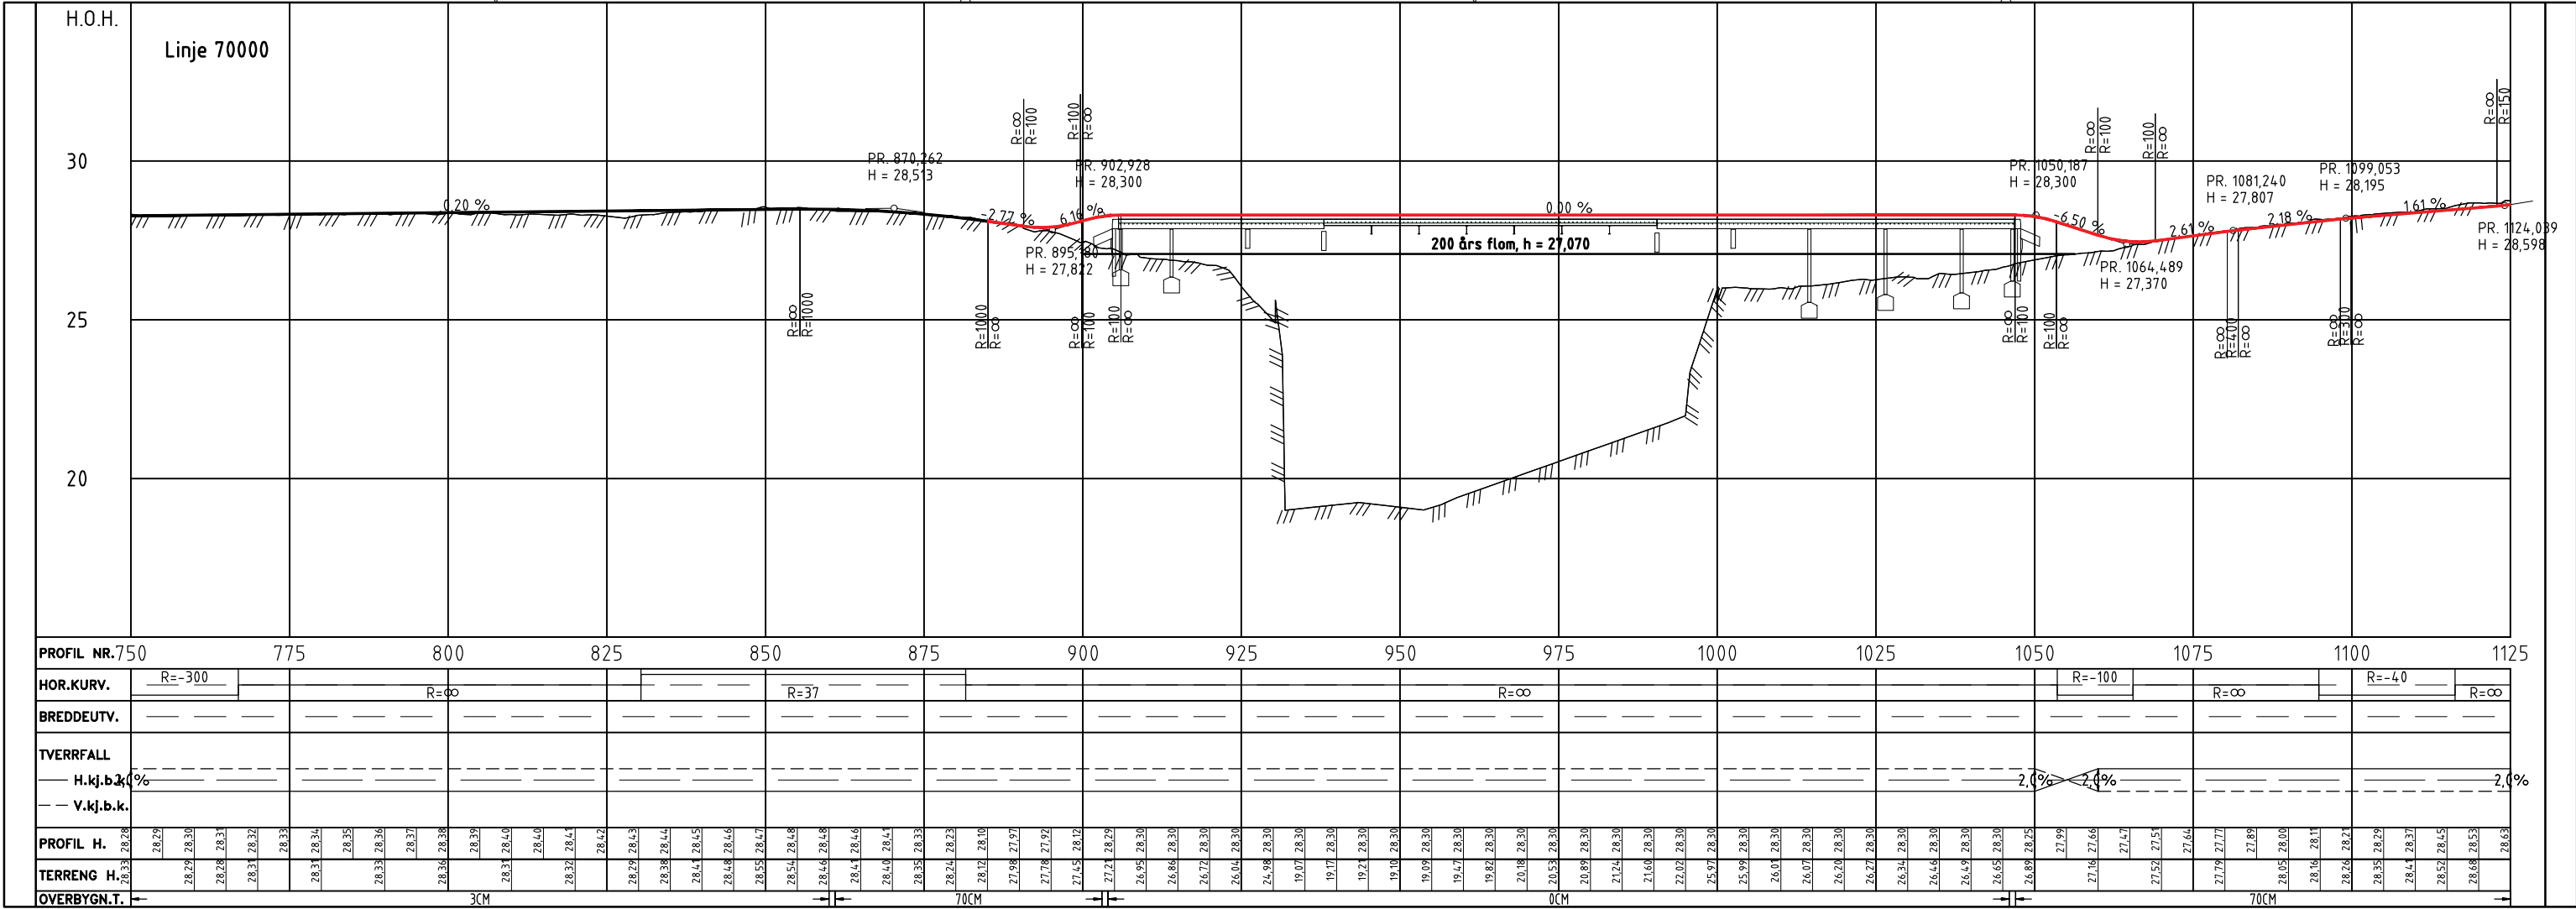

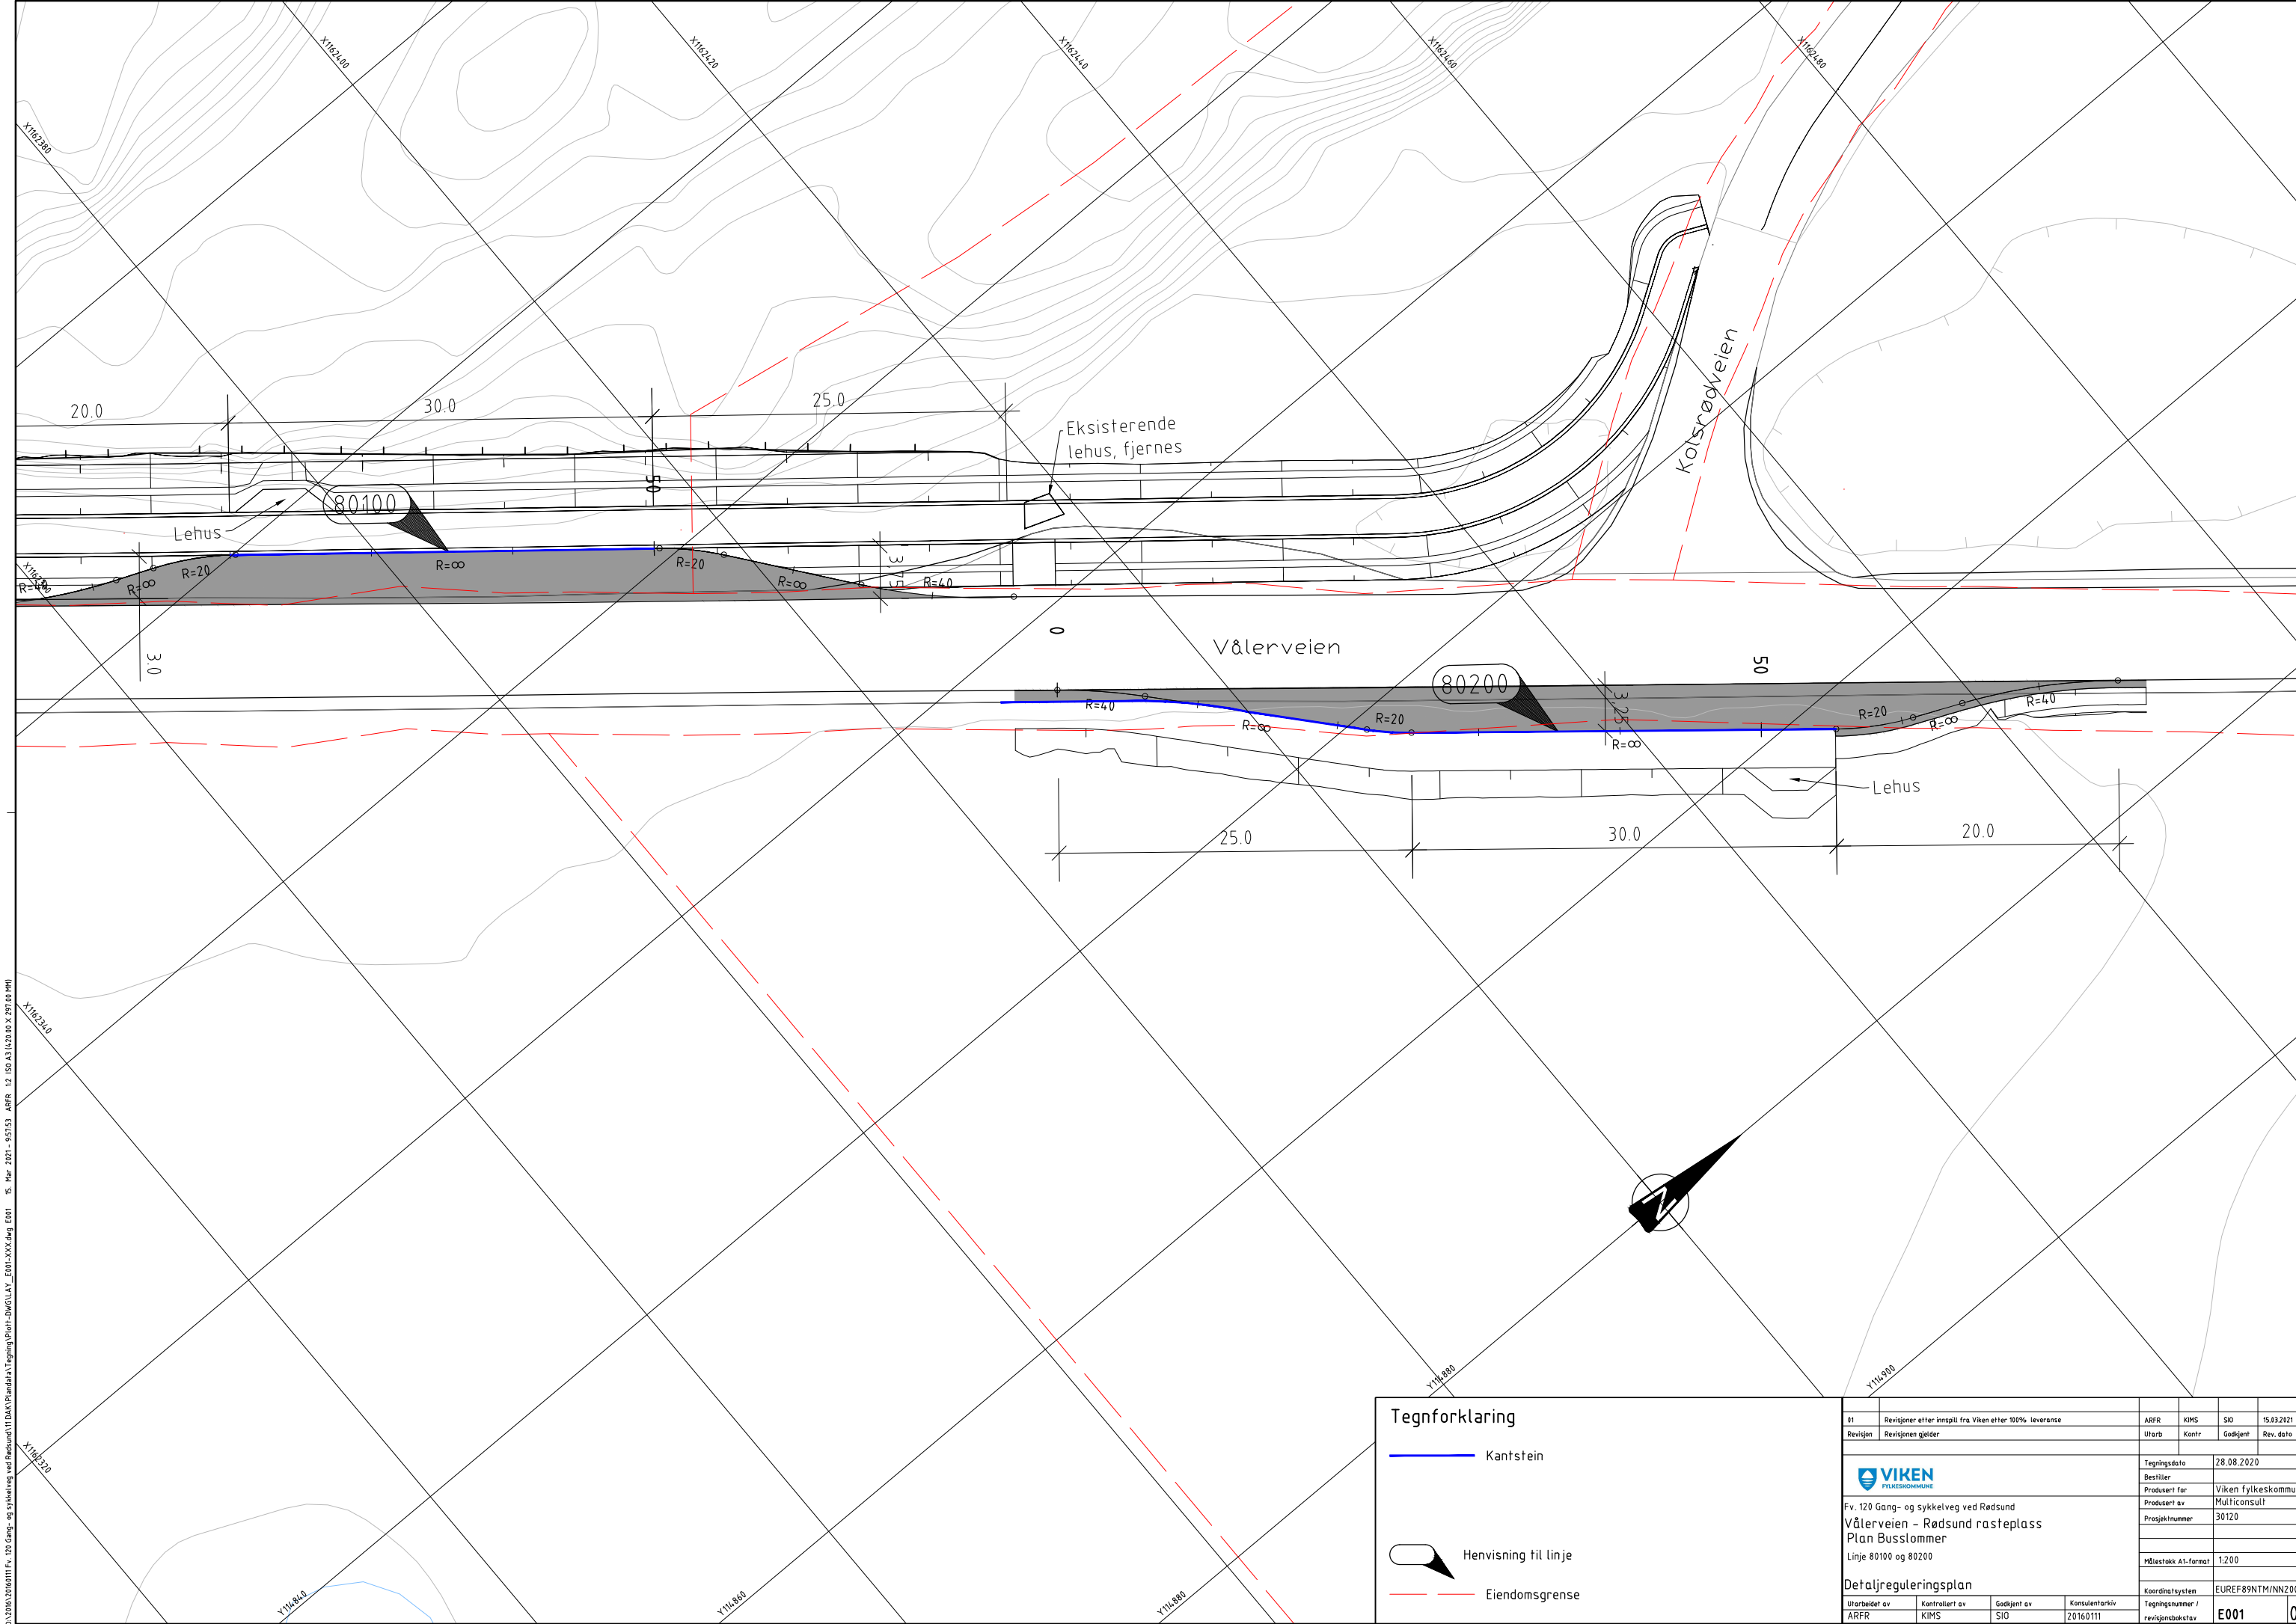

0:\916\2016\11\Fv_120_Gang- og sykkelveg ved Rødsund\TIDAK\Plandata\Tegning\Print-DWG\LAY_E001-XXX.dwg E001 15. Mar. 2021 - 05:53 ARFR 12 ISO A3 (420.0 x 297.0 mm)


Tegnforklaring

- Kantstein
- Henvising til linje
- Eiendomsgrense


81	Revisjoner etter innspill fra Viken etter 100% leveranse		ARFR	KIMS	SIO	15.03.2021	
Revisjon	Revisjonen gjelder		Utarb	Kontr	Godkjent	Rev. dato	
 Fv. 120 Gang- og sykkelveg ved Rødsund Vålerveien - Rødsund rasteplass Plan Busslommer Linje 80100 og 80200 Detailreguleringsplan			Tegningsdato		28.08.2020		
			Bestiller		Viken fylkeskommune		
			Produsert for		Multiconsult		
			Produsert av		30120		
			Prosjektnummer		1:200		
			Målestokk A1-format		EUREF89NTM/NN2000		
			Koordinatsystem		Tegningsnummer /		
			Utarbeidet av		Konsulentarkiv		
			Kontrollert av		revisjonsboksnavn		
			ARFR		E001		
KIMS		01					
SIO		20160111					

Bussholdeplass, nord-vest
M 1:100, A1

Plan

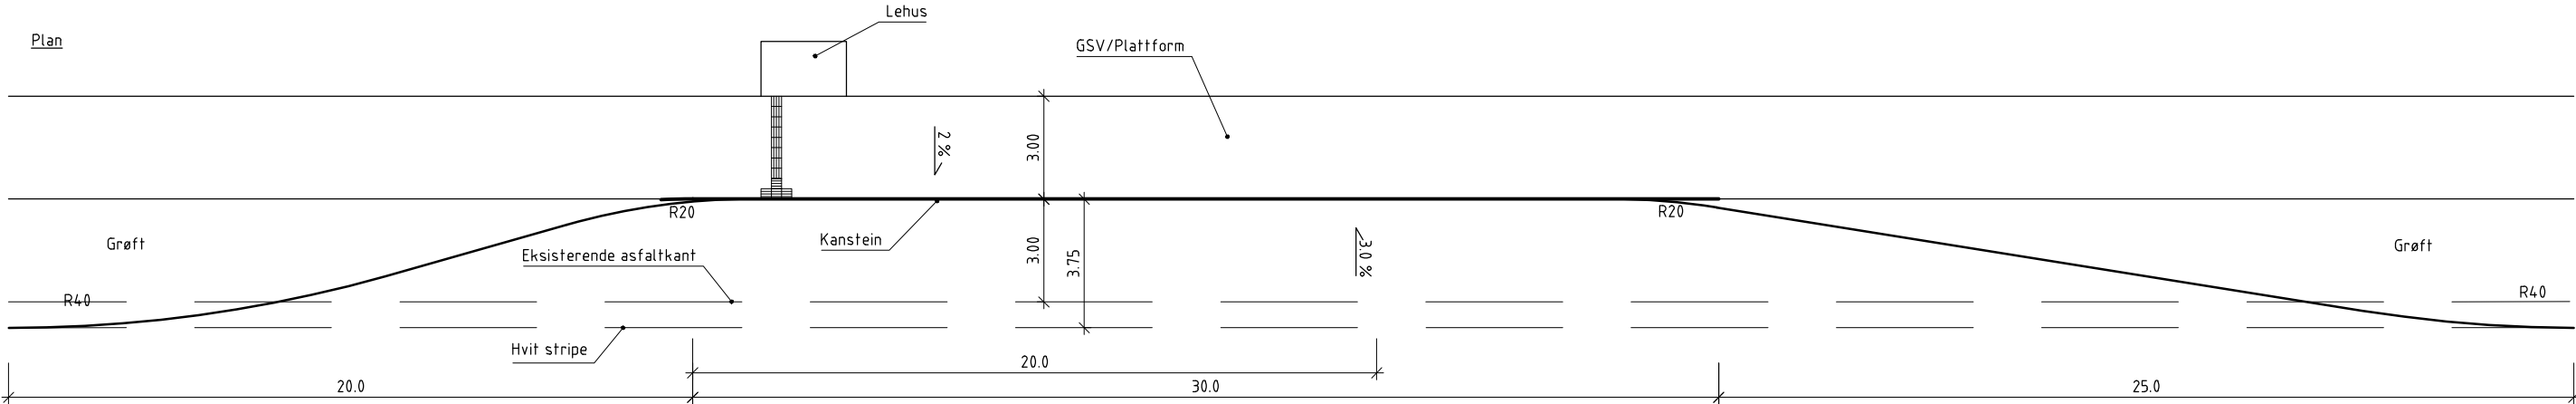


Kansteinhøyde mot kjørebane

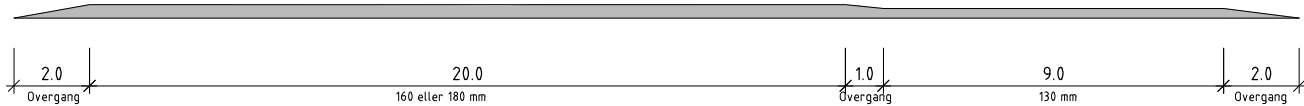


Bussholdeplass, sør-øst
M 1:100, A1

Plan

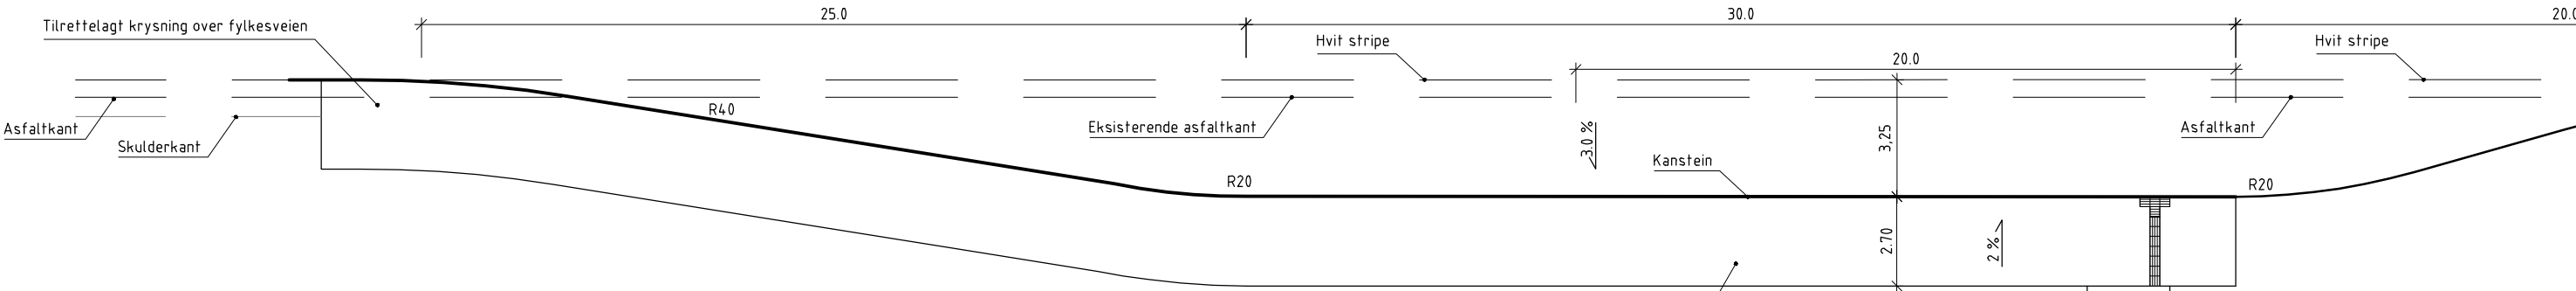

Kansteinhøyde mot kjørebane

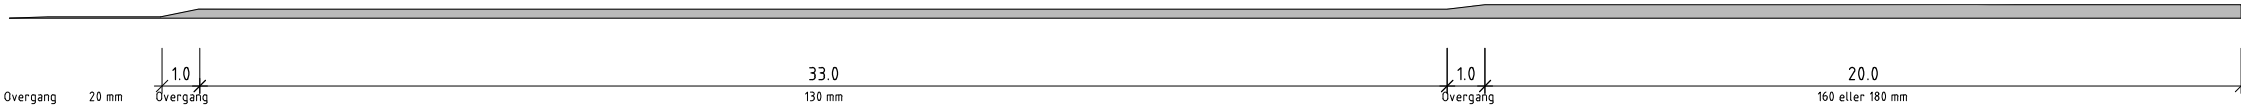

81	Revisjoner etter innspill fra Viken etter 100% leveranse				ARFR	KIMS	SIO	15.03.2021
Revisjon	Revisjonen gjelder				Utarb	Kontr	Godkjent	Rev. dato
 Fv. 120 Gang- og sykkelveg ved Rødsund Vålerveien - Rødsund rasteplass Prinsippskisse Busslommer					Tegningsdato		28.08.2020	
					Bestiller		Viken fylkeskommune	
					Produsert for		Multiconsult	
					Prosjektnummer		30120	
					Målestokk A1-format		Som angitt	
Detaljreguleringsplan					Koordinatsystem		EUREF89NTM/NN2000	
Utarbeidet av		Kontrollert av		Godkjent av		Konsulentarkiv		E002
ARFR		KIMS		SIO		20160111		
					Tegningsnummer / revisjonsboksnavn			

Normalprofil ved skjæring
Gang- og sykkelvei (pr.0-90)
M 1:50

Eksist. lysmast
flyttes ut

Grøft 1.80 0.25 2.50 0.25 1.80 Grøft

Grusskulder 1.00 2% 30 1.3 1.15

GSV

30

-30 mm
-100 mm
-200 mm
-700 mm

Slitlag, Agb 11, 30 mm
Øvre bærelag, Ag 16, 70 mm
Nedre bærelag, Ak 0/32, 100 mm

Forsterkningslag,
Kult 22/120, 500 mm
Forkiles med 50 mm Pukk 0/32

Evt fiberduk kl 4

Diagram illustrating the cross-section of a road structure, showing layers and their depths:


- Slitelag, Agb 11, 30 mm
- Øvre bærelag, Ag 16, 70 mm
- Nedre bærelag, Ak 0/32, 100 mm
- Forsterkningslag, Kult 22/120, 300 mm
- Forkiles med 50 mm Pukk 0/32
- Dypsprenging, min 1250mm
- min -1750mm

[illegible]

Telefarlighet og bæreevneklasse er ukjent.
Grunnundersøkelser må foreligge for endelig
dimensjonering av overbygning.

[illegible]


Fjellskjæring fra pr. 190 til pr.350
Høyeste skjæring ca 7 meter

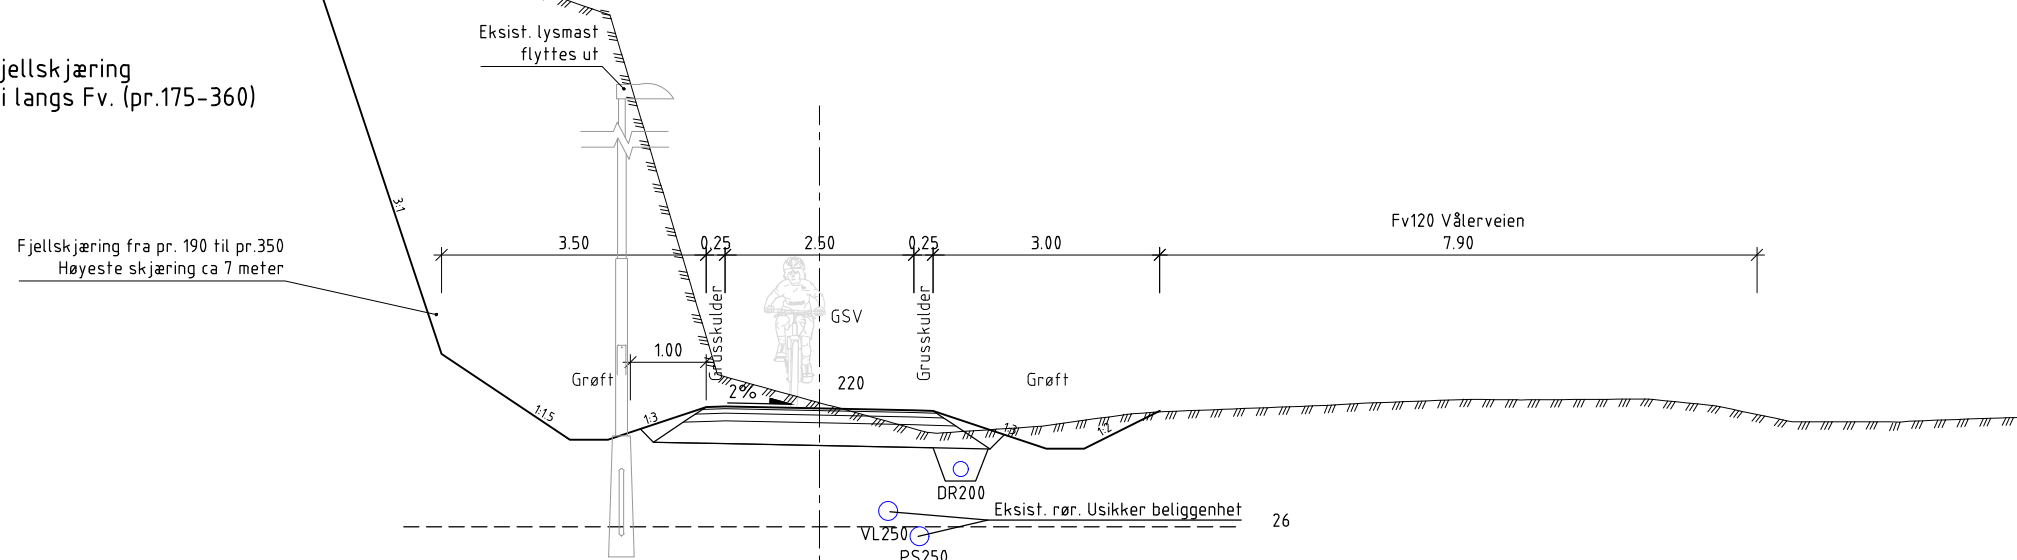




Technical drawing of a road cross-section. The drawing shows a drainage ditch (Grøft) on the left, a bus stop (Busslomme) in the center, and a road surface (Fv120 Vålerveien) on the right. Dimensions are given for various sections: 1.90, 0.25, 1.60, 2.75, 3.00, and 9.30. Labels include Grusskulder, Lehus, GSV, and Busslomme. A note 'Eksist. rør. Usikker beliggenhet' (Existing pipe. Uncertain location) points to a location marked VL250 and PS250.

Technical drawing of a road cross-section. The drawing shows a road with a 2% grade and a width of 1150 mm. The road is flanked by a grassy shoulder (Grusshulder) and a gravel shoulder (Grusshulder). The road is bordered by a fence (Gjerde) and a light pole (Lysmast 6m). The road is labeled "Rasteplass" and "28".

01	Revisjoner etter innspill fra Viken etter 100% leveranse	ARFR	KIMS	SID	15.03.2021
Revisjon	Revisjonen gjelder	Utlarb	Konfr	Gjodjent	Rev. dato
 Fv. 120 Gang- og sykkelveg ved Rødsund Vålerveien – Rødsund rasteplass Normalprofiler		Tegningsdato		28.08.2020	
		Bestiller			
		Produsert for		Viken fylkeskommune	
		Produsert av		Multiconsult	
		Prosjektnummer		30120	
Detaljreguleringsplan		Målestokk A1-format		Som angitt (A1)	
		Koordinatsystem		EUREF89NTMNN2000	
		Tegningsnummer / revisjonsbokstav		F002 01	
Utlarbeidet av	Kontrollert av	Gjodjent av	Konsulentarkiv		
ARFR	KIMS	SID	20160111		

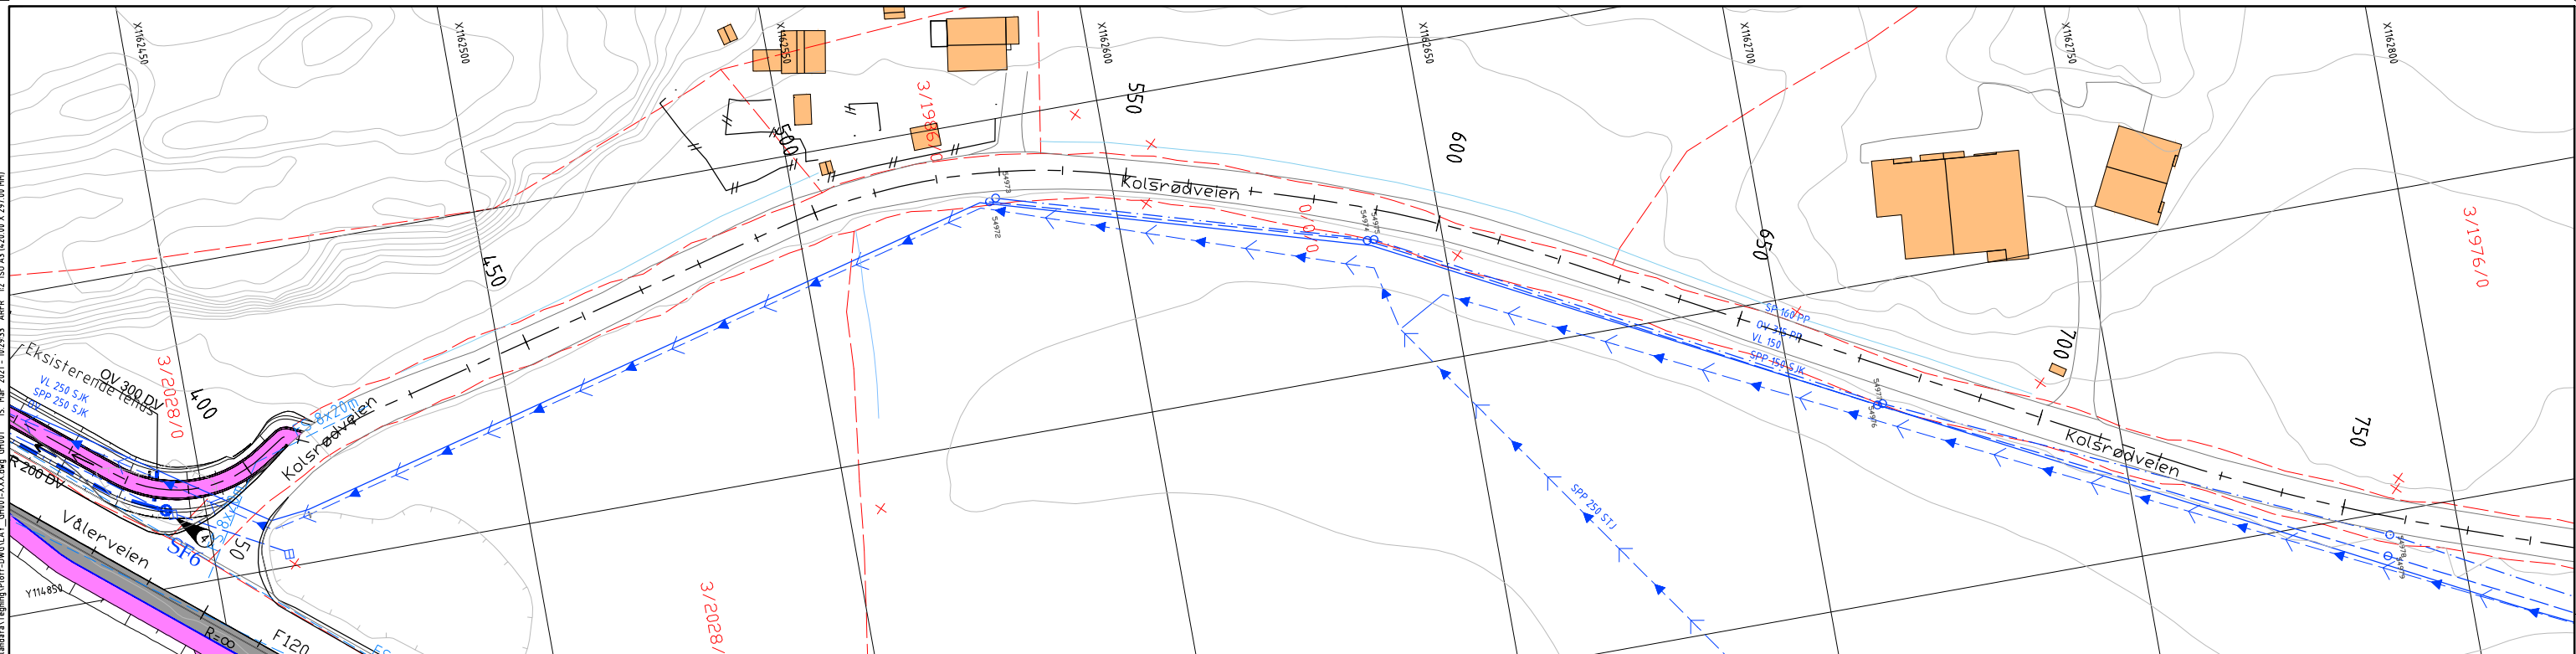

 01	Revisjoner etter innspill fra Viken etter 100% leveranse	ASR	ROE	SIO	15.03.2021
Revisjon	Revisjonen gjelder	Utarb	Kontr	Godkjent	Rev. dato
 Fv. 120 Gang- og sykkelveg ved Rødsund Vålerveien - Rødsund rasteplass Drenering, vann og asflop Eksisterende og prosjekert Plan Detaljreguleringsplan		Tegningsdato		28.08.2020	
		Bestiller			
		Produsert for		Viken fylkeskommune	
		Produsert av		Multiconsult	
		Prosjektnummer		30120	
		Målestokk A1-format		1:500	
		Koordinatsystem		EUREF89NM/NM2000	
Utarbeidet av	Kontrollert av	Godkjent av	Konsulentarkiv	Tegningsnummer / revisjonsbokstav	
ASR	ROE	SIO	20160111	GH001	
				01	

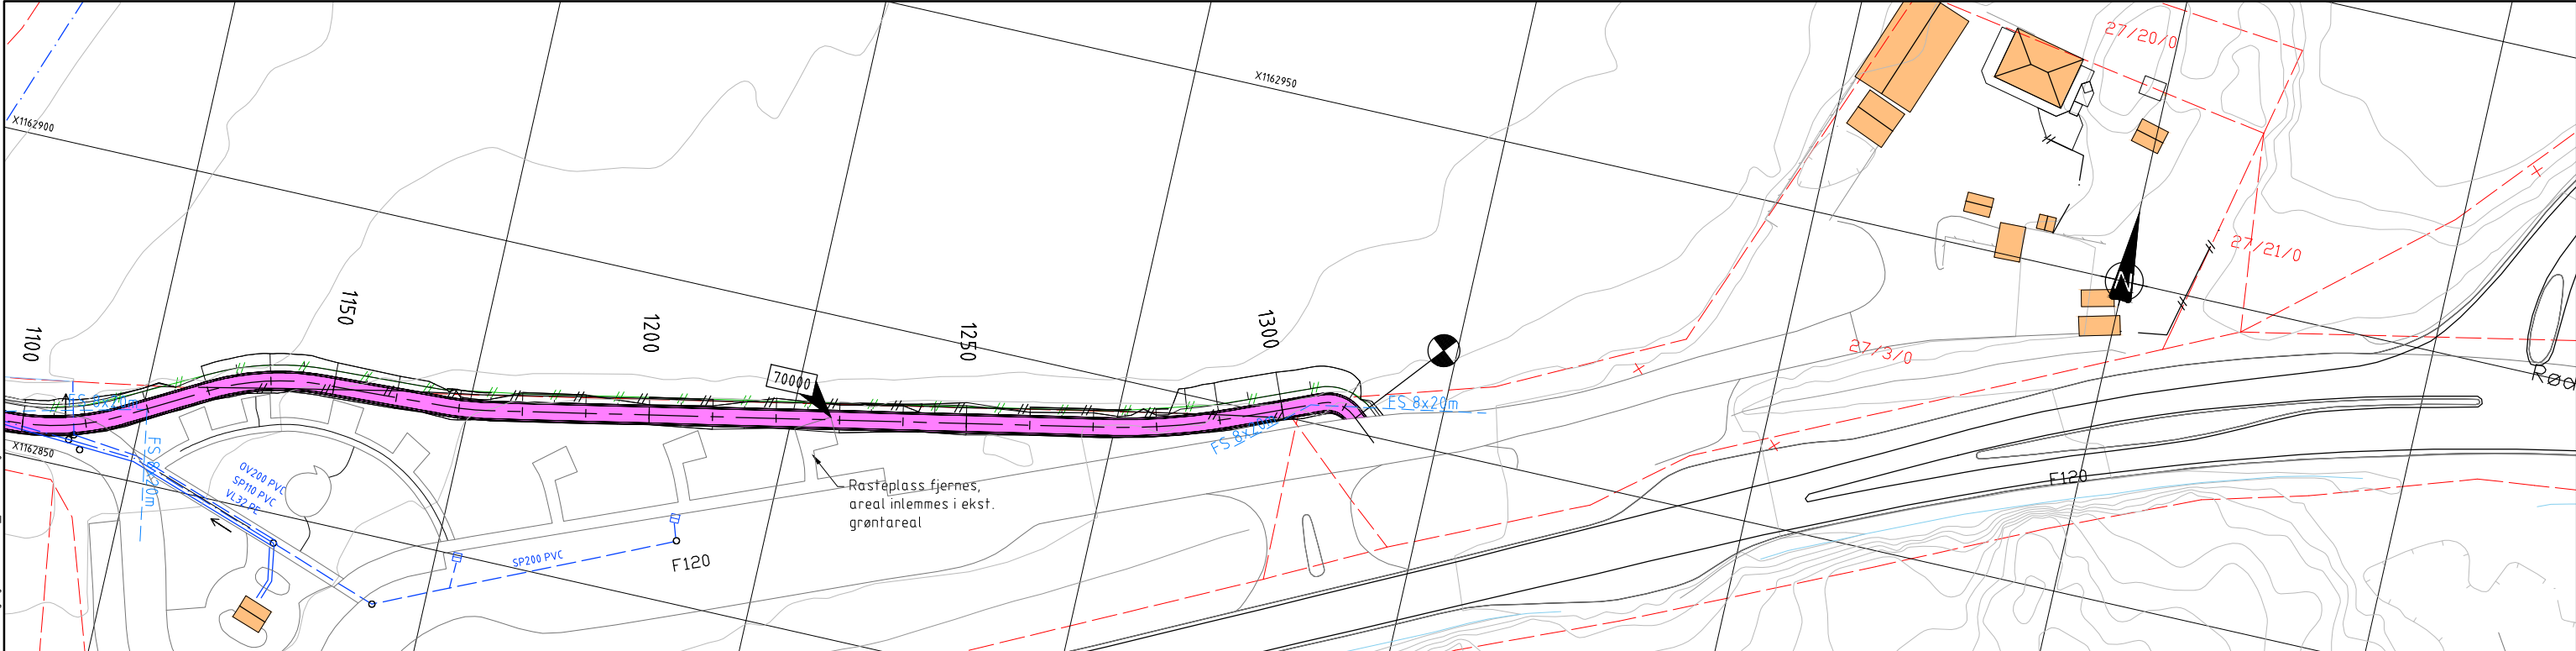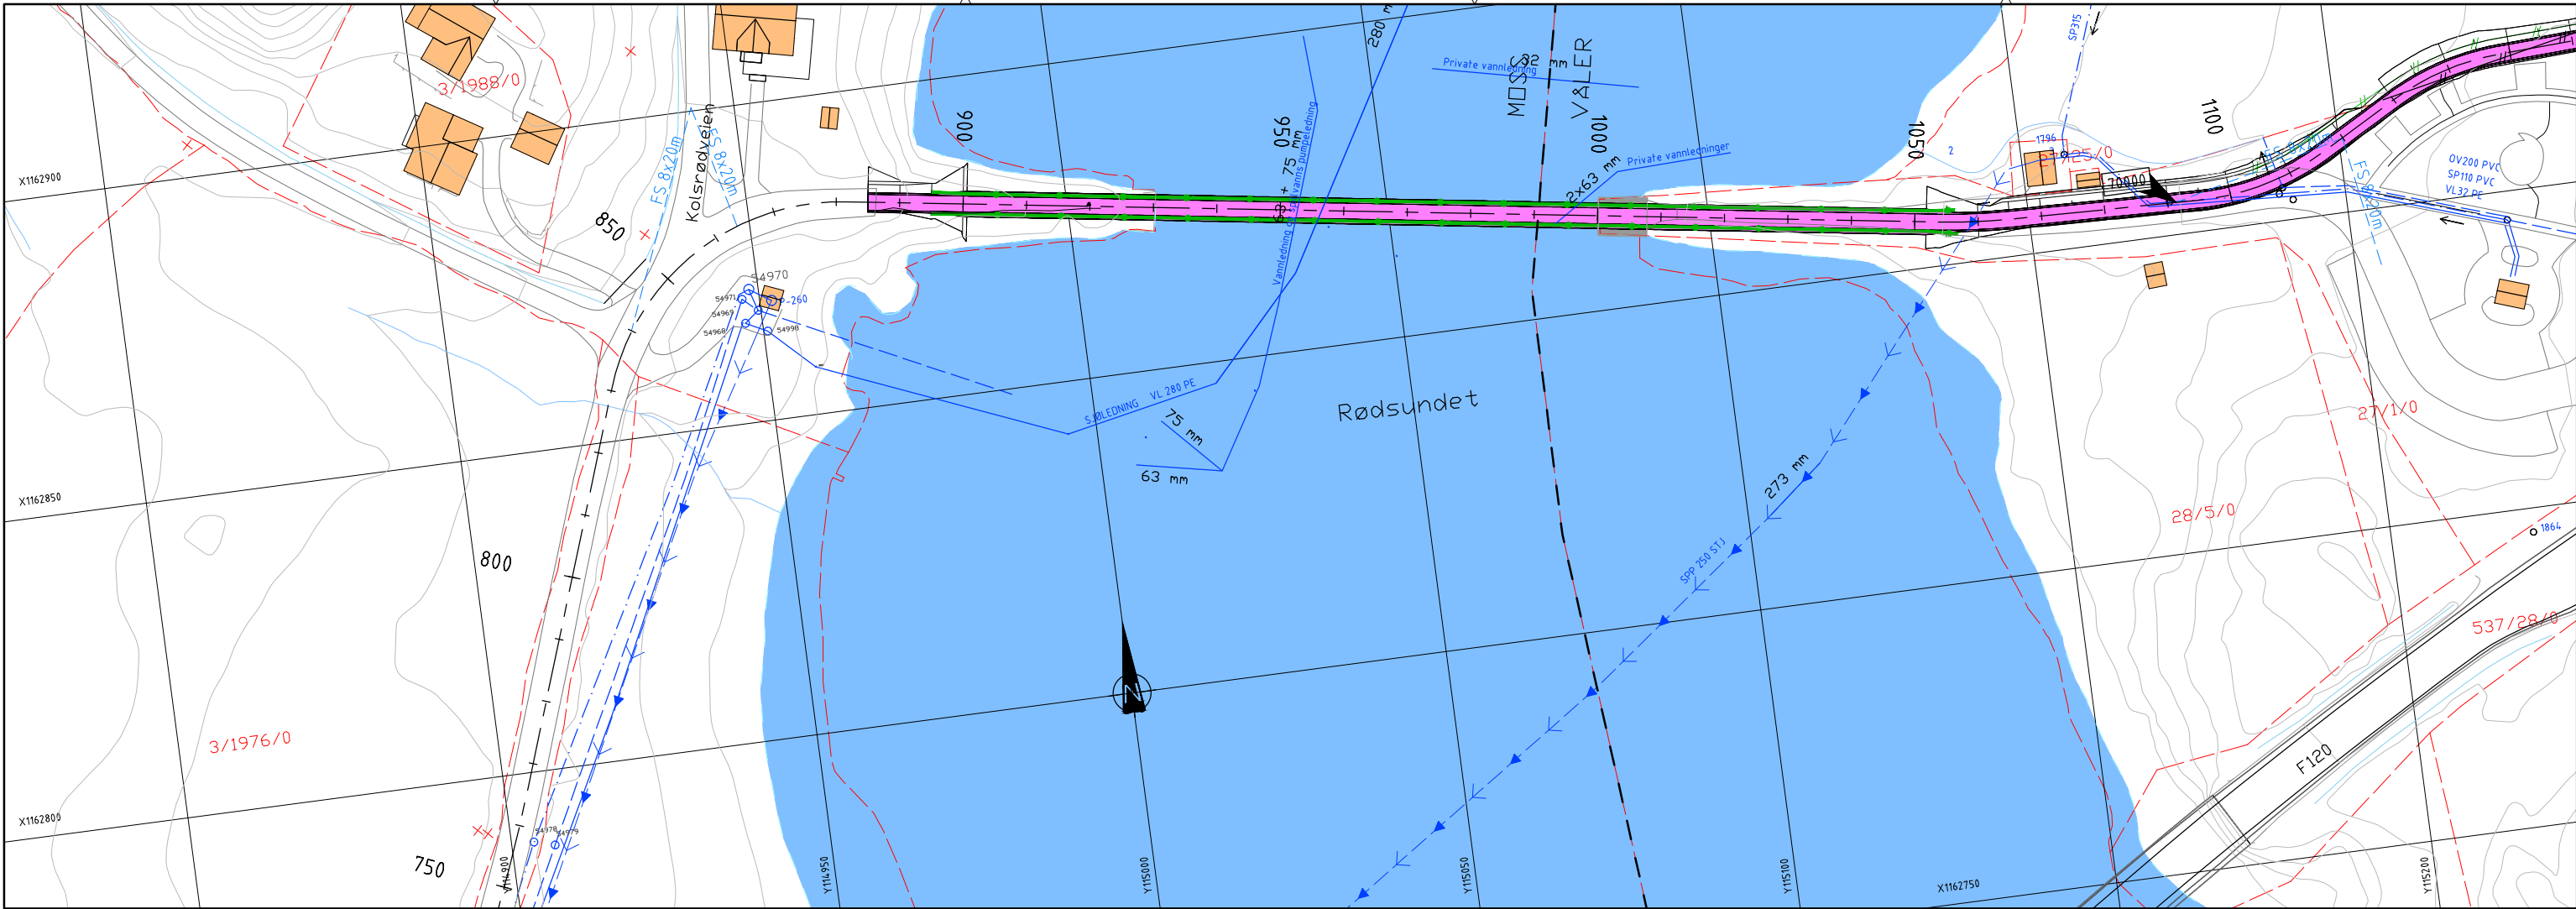



Merknader

- 1 Eksist. kulvert forlenges ved å montere nye korrugerte stålelement til eksisterende stålkulvert. Fundament og omfylling med masser og tykkelse som anvist av stålleverandør. Min. overdekning er 600mm. Nødvendig forlengelse av kulvert er ca. 9m.
- 2 Grøft legges med fall mot bekken, fra profil 220.
- 3 Eksist. OV utløp i rør over jordet. Topp rør ca. 2,0m under asfalt
- 4 Eksist. SF byttes ut med nytt.

Tegnforklaring

	Eksisterende	Prosjektert	Utgår
Vannledning	---	---	---
Spillvannsledning	---	---	---
Avløp felles	---	---	---
Overvannsledning	---	---	---
Drensledning	---	---	---
Pumpeledning SP	---	---	---
Kum	o	o	o
Sandfang	□	□	□
Hjelpesluk	□	□	□
Fallretning på drensør	---	---	---

81	Revisjoner etter innspill fra Viken etter 100% leveranse	ASR	ROE	SIO	15.83.2821
Revisjon	Revisjonen gjelder	Utarb	Kontr	Godkjent	Rev. dato
		Tegningsdato 28.08.2020			
Fv. 120 Gang- og sykkelveg ved Rødsund		Bestiller Viken fylkeskommune			
Vålerveien - Rødsund rasteplass		Produsert for Multiconsult			
Drenering, vann og avløp		Prosjektnummer 30120			
Eksisterende og prosjektert		Målestokk A1-format 1:500			
Plan		Koordinatsystem EUREF89NTMANN2000			
Detailreguleringsplan		Tegningsnummer / revisjonsbokstav GH002			
Utarbeidet av ASR	Kontrollert av ROE	Godkjent av SIO	Konsulentarkiv 20160111	01	

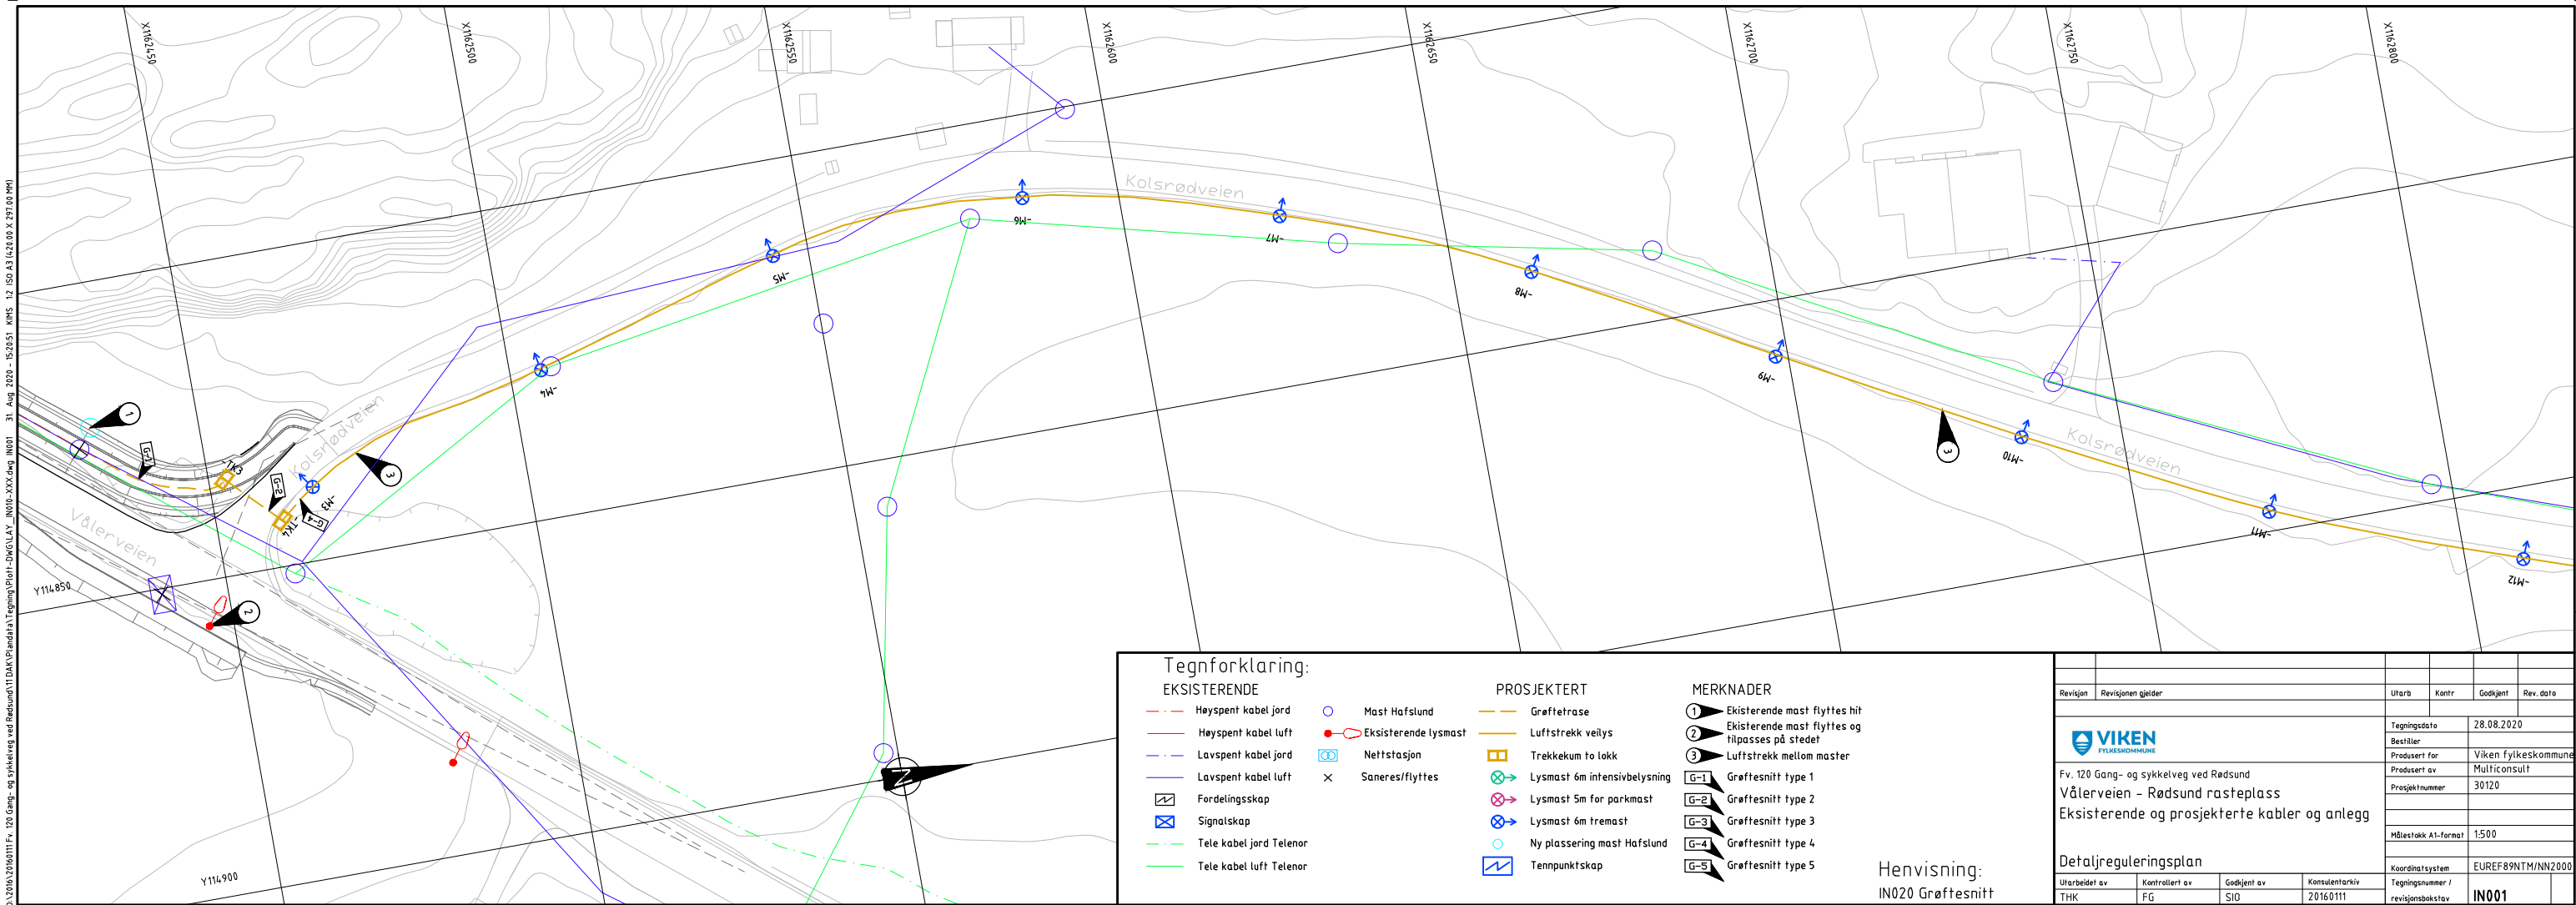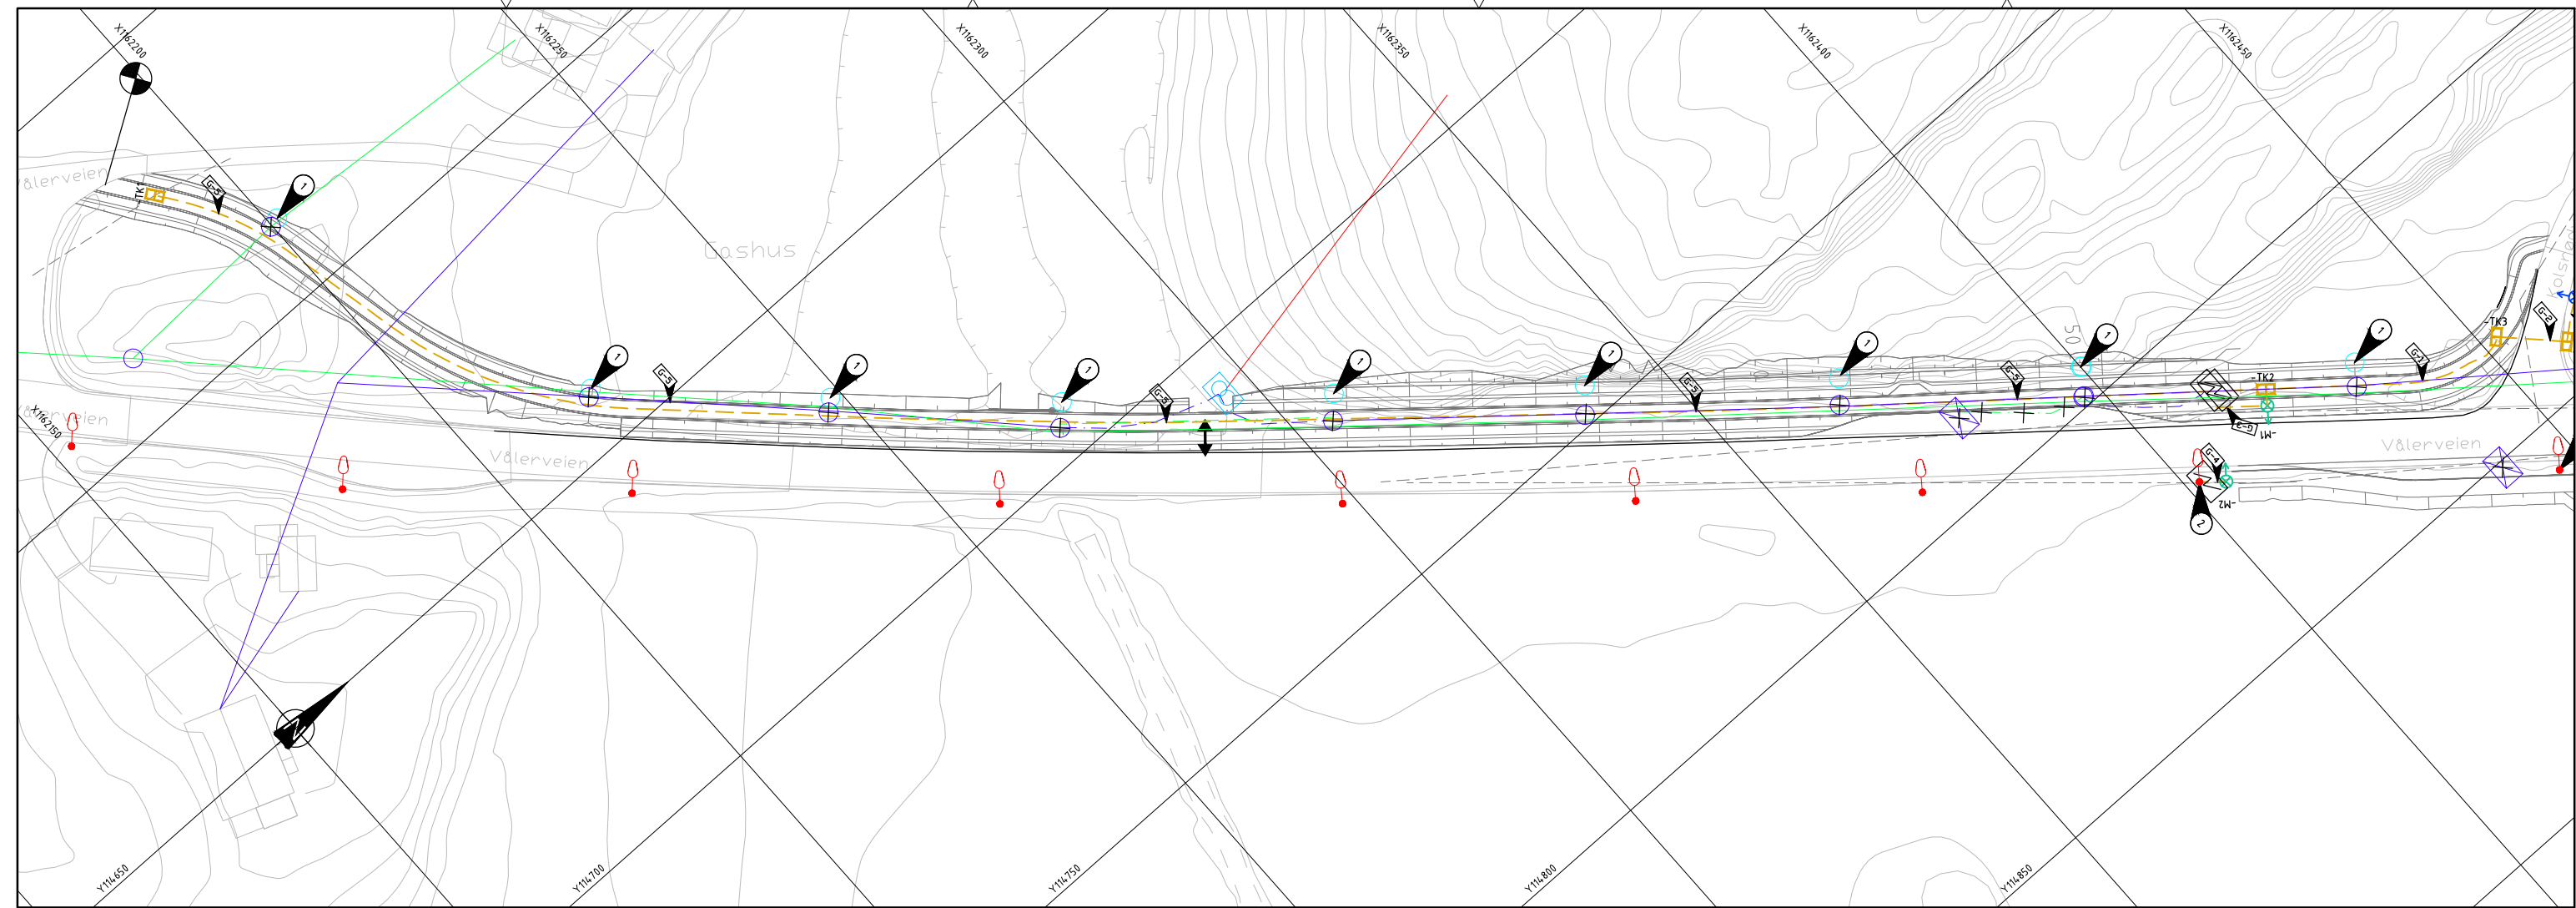

C:\V16\20160111\Fv_120_Gang- og sykkelveg ved Rødsund\T1\DAK\Plandata\Tegning\Tegning\Tegning.dwg IN001 31. Aug 2020 - 15:20:51 KPM 12.50 A3 (420.00 X 297.00 MM)


Revisjon	Revisjonen gjelder	Utarb	Kontr	Godkjent	Rev. dato
VIKEN FYLKESKOMMUNE		Tegningsdato 28.08.2020			
Fv. 120 Gang- og sykkelveg ved Rødsund		Bestiller Viken fylkeskommune			
Vålerveien - Rødsund rasteplass		Produsert av Multiconsult			
Eksisterende og prosjekterte kabler og anlegg		Prosjektnummer 30120			
Detailreguleringsplan		Målestokk A1-format 1:500			
Utarbeidet av THK		Kontrollert av FG		Godkjent av SIO	
				Konsulentarkiv 20160111	
				Tegningsnummer / revisjonsbokstav IN001	
				Koordinatsystem EUREF89NTM/NN2000	

B = Ledig, SVV


NB: Grøftesnitt viser kun ny situasjon, f.eks. eksisterende kabler som legges om til prosjektert grøft vises ikke

- 1 110 mm trekkerør med trekketråd, oransje
- 2 3x40 mm DL-rør, gule
- 3 Gjenfyllingssone: Stedlige masser, korntørrelse < 64 mm. Komprimerbare masser skal komprimeres i henhold til tabell 2 i NS3458, massegruppe B og passeringsklasse normal.
- 4 Ledningssone, fra topp til bunn, beskyttelseslag, sidefylling og fundament: fint tilslag 0/4, $G_F 85$, $GT_F 20$ og f_7 i samsvar med NS-EN 13424. Massene skal komprimeres i henhold til tabell 2 i NS3458, massegruppe B og passeringsklasse lett.
- 5 Betong kvalitet: Minimum B25
- 6 Cu-wire i grøft, jordtråd
- 7 Fiberduk, benyttes ved fare for massetransport, stort grunnvansig og/eller grove omkringliggende masser. I henhold til NorGeoSpec, bruksklasse 3
- 8 Dekkplate(r) i plast


G-1

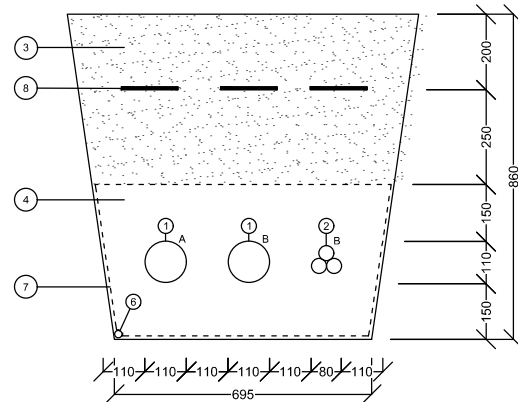


G-2

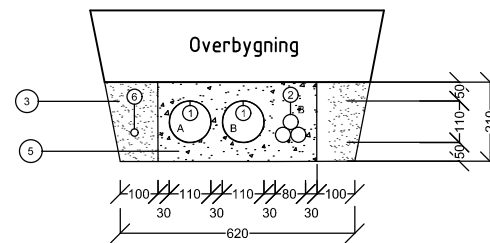


G-3

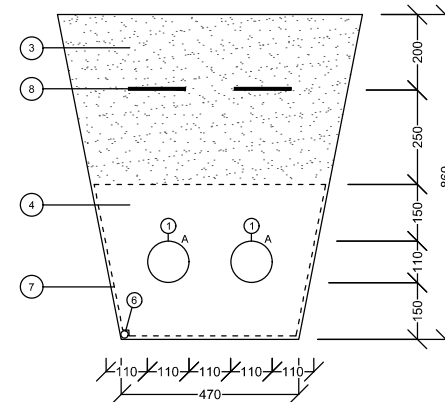

G-4

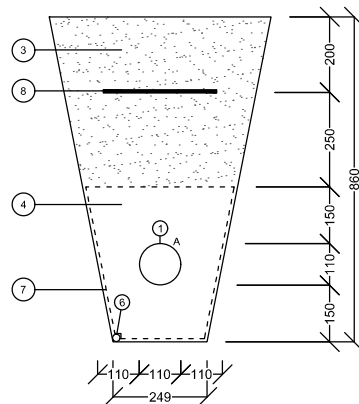


G-5

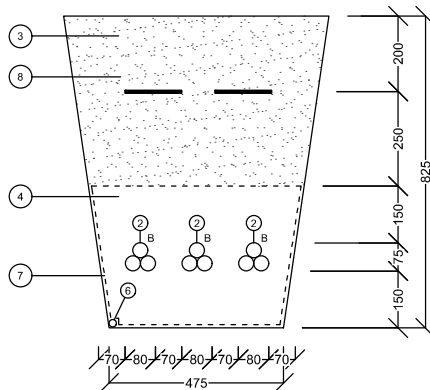


Profilstein v/bussholdeplass (normal), 18 cm vis

M= 1:10

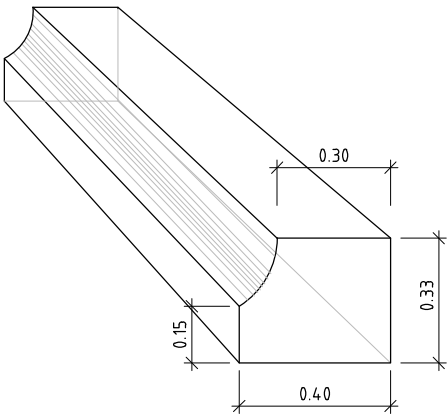


Profilstein v/bussholdeplass (overgangsstein), 18 cm vis

M= 1:10

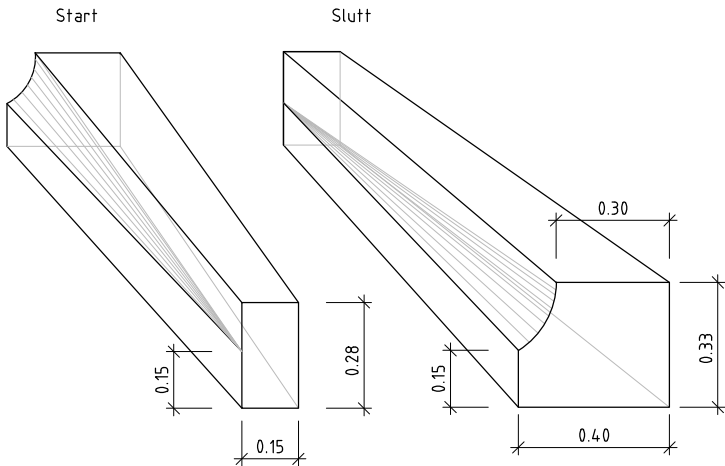


Prinsipp for taktil merking v/bussholdeplass

M= 1 : 50

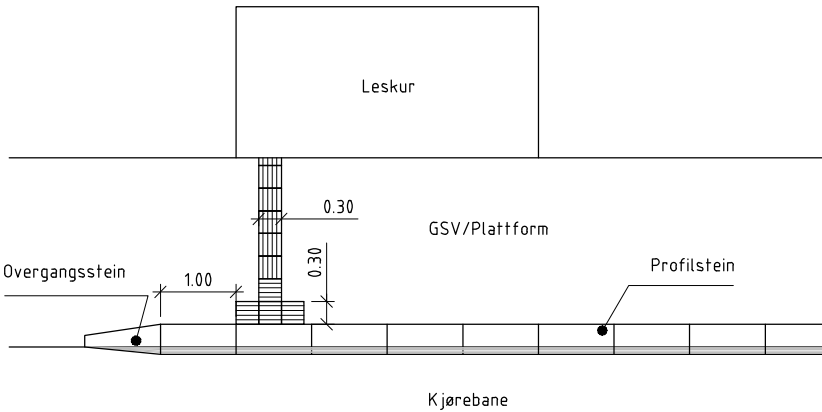


Profilkantstein, benyttes ved bussholdeplass

M= 1:10

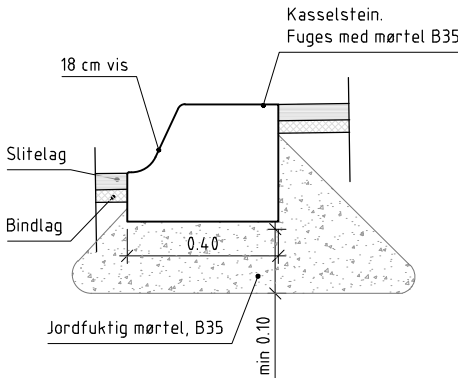


Kantsteinsdetalj

M= 1:10



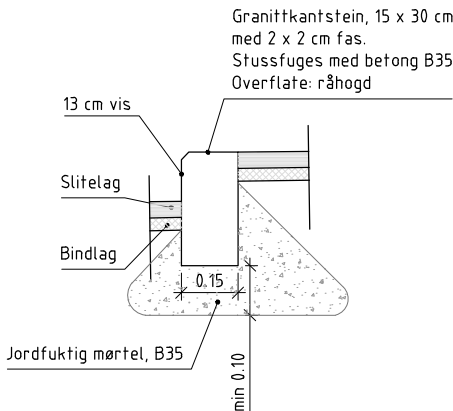


Utkiling av eks. veg

M 1:10


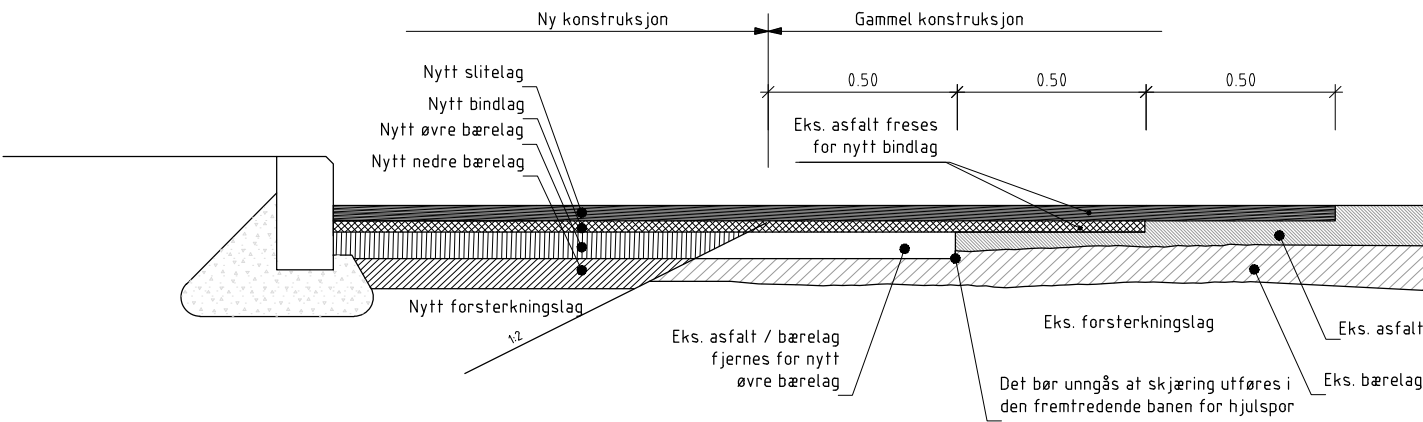


Revisjon	Revisjonen gjelder	Utarb	Kontr	Godkjent	Rev. dato
 Fv. 120 Gang- og sykkelveg ved Rødsund Vålerveien - Rødsund rasteplass Byggetekniske detaljer		Tegningsdato		28.08.2020	
		Bestiller for		Viken fylkeskommune	
		Produsert av		Multiconsult	
		Prosjektnummer		30120	
Detaljreguleringsplan		Målestokk A1-format		Som angitt	
		Koordinatsystem		EUREF89NTM/NN2000	
Utarbeidet av	Kontrollert av	Godkjent av	Konsulentarkiv	Tegningsnummer / revisjonsbøstev	
HAREB	AIM	SIO	20160111	J001	

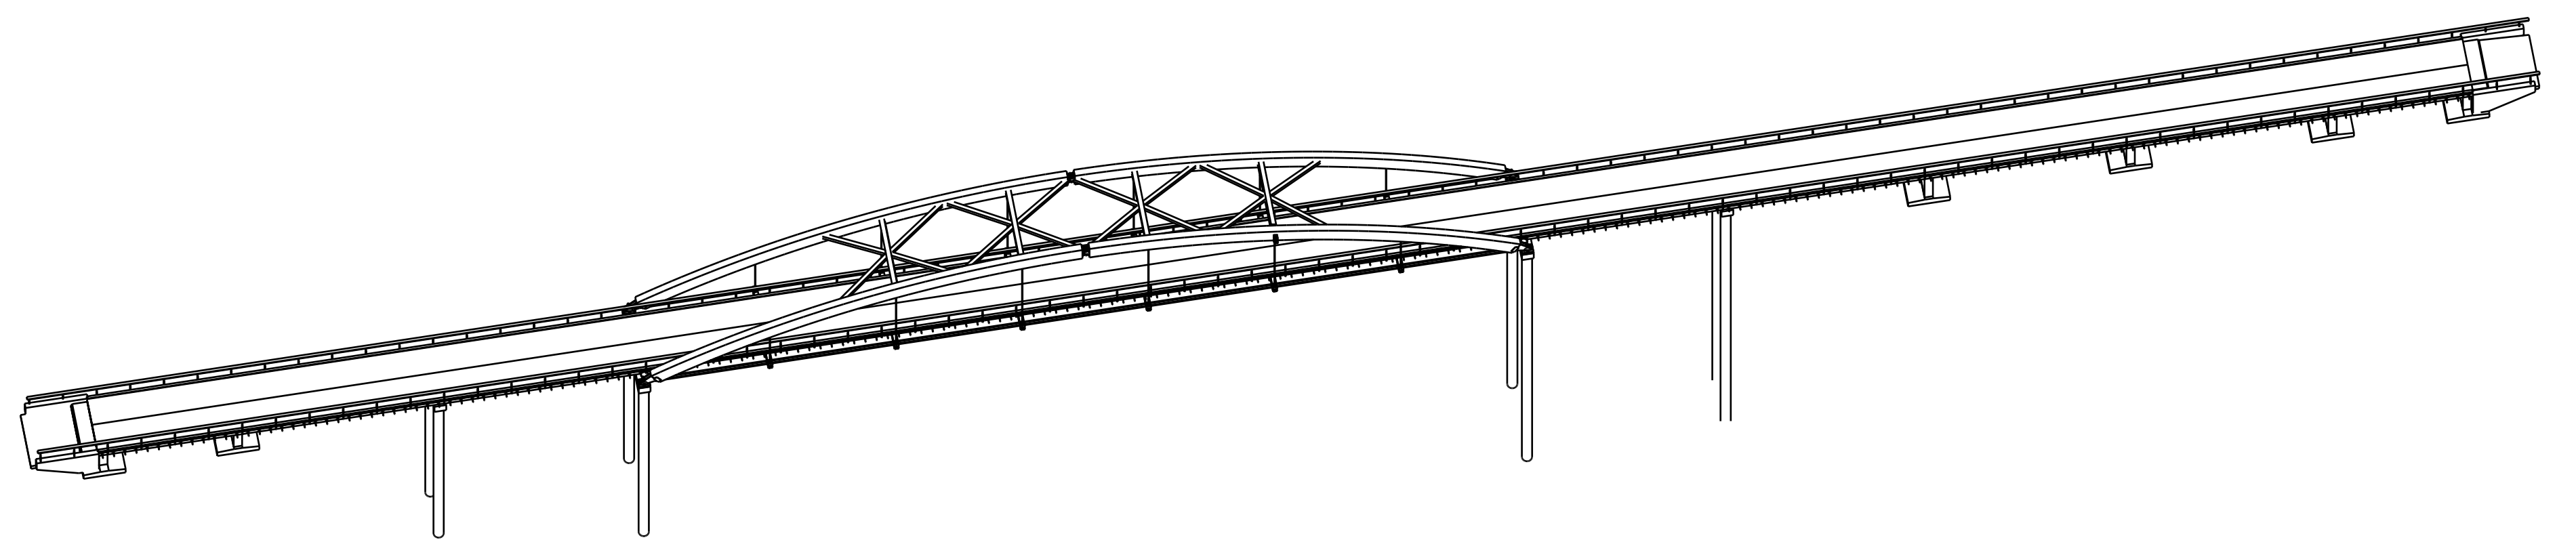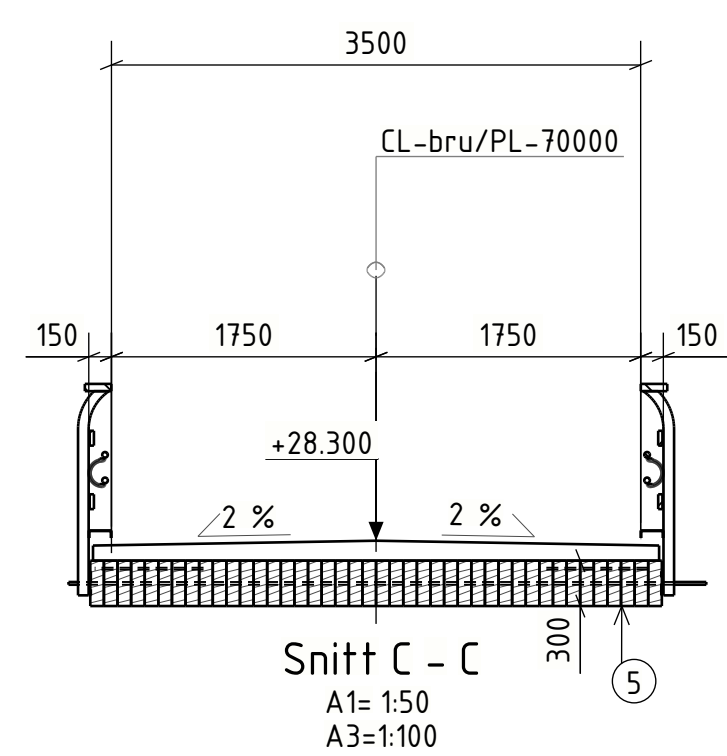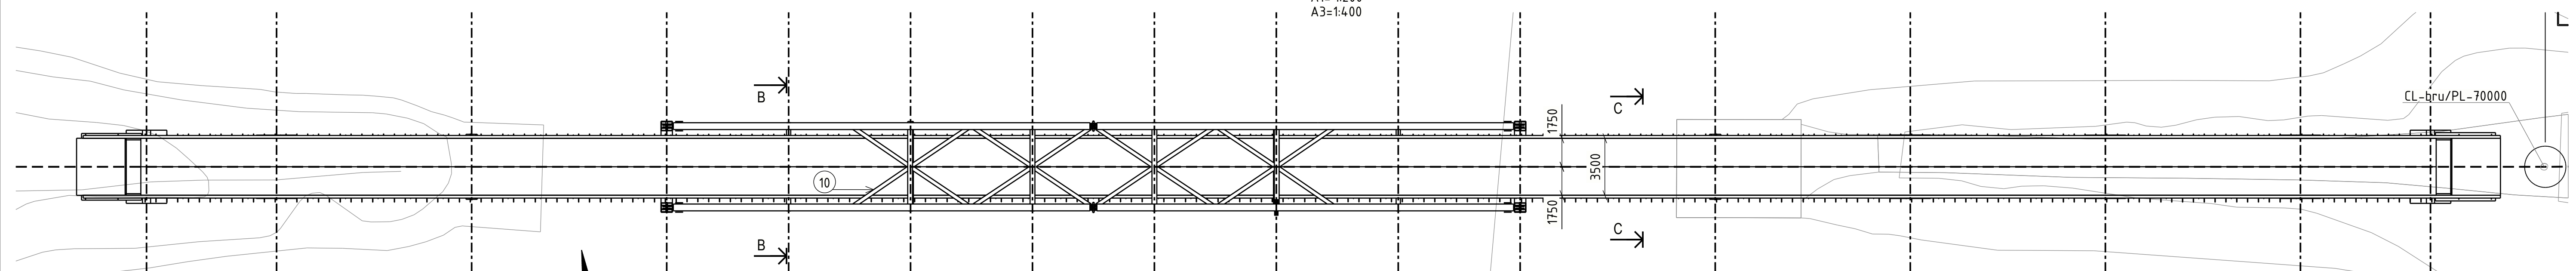

Søknad om fravik:
Utforming vist på tegning forutsetter
dispensasjon fra krav om frihøyde til terreng
i håndbok N400, kap. 4.2.

Revisjon	Revisjonen gjelder					Utarb	Konfr	Godkjent	Rev. dato
 Fv. 120 Gang- og sykkelveg ved Rødsund Vålerveien-Rødsund rasteplass						Tegningsdato		28.08.2020	
						Bestiller			
						Produsert for		Viken fylkeskommune	
						Produsert av		Mulmconsult	
						Prosjektnummer		30120	
Gangbru						Målestokk A1-format		Som vist	
Detaljreguleringsplan						Koordinatsystem		EUR/FB9NTM	
						Høydesystem		NN2000	
Utarbeidet av	Kontrollert av	Godkjent av	Konsulentarkiv			Tegningssnummer / revisjonsbokstav		K001	
TS	KRD	SIO	20160111						

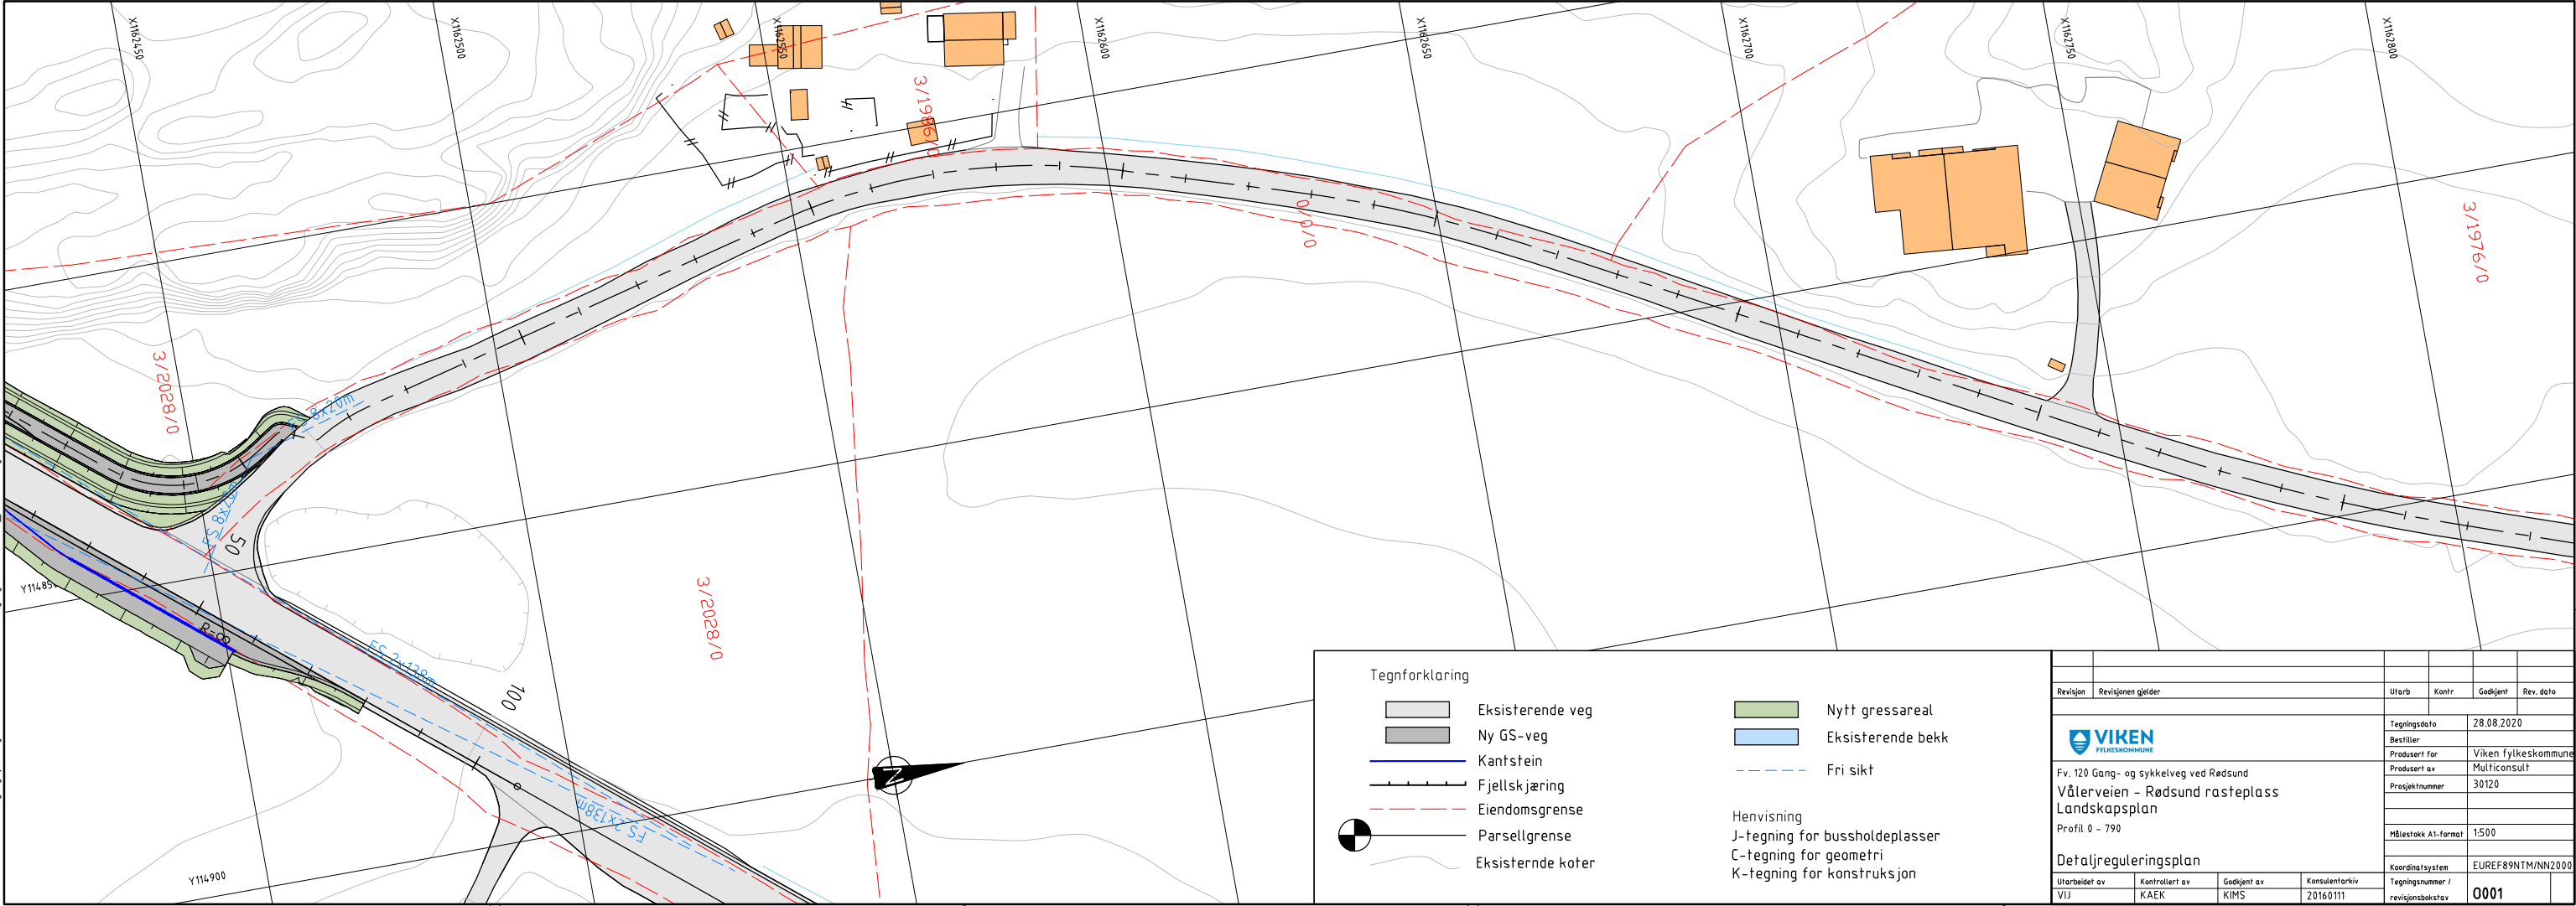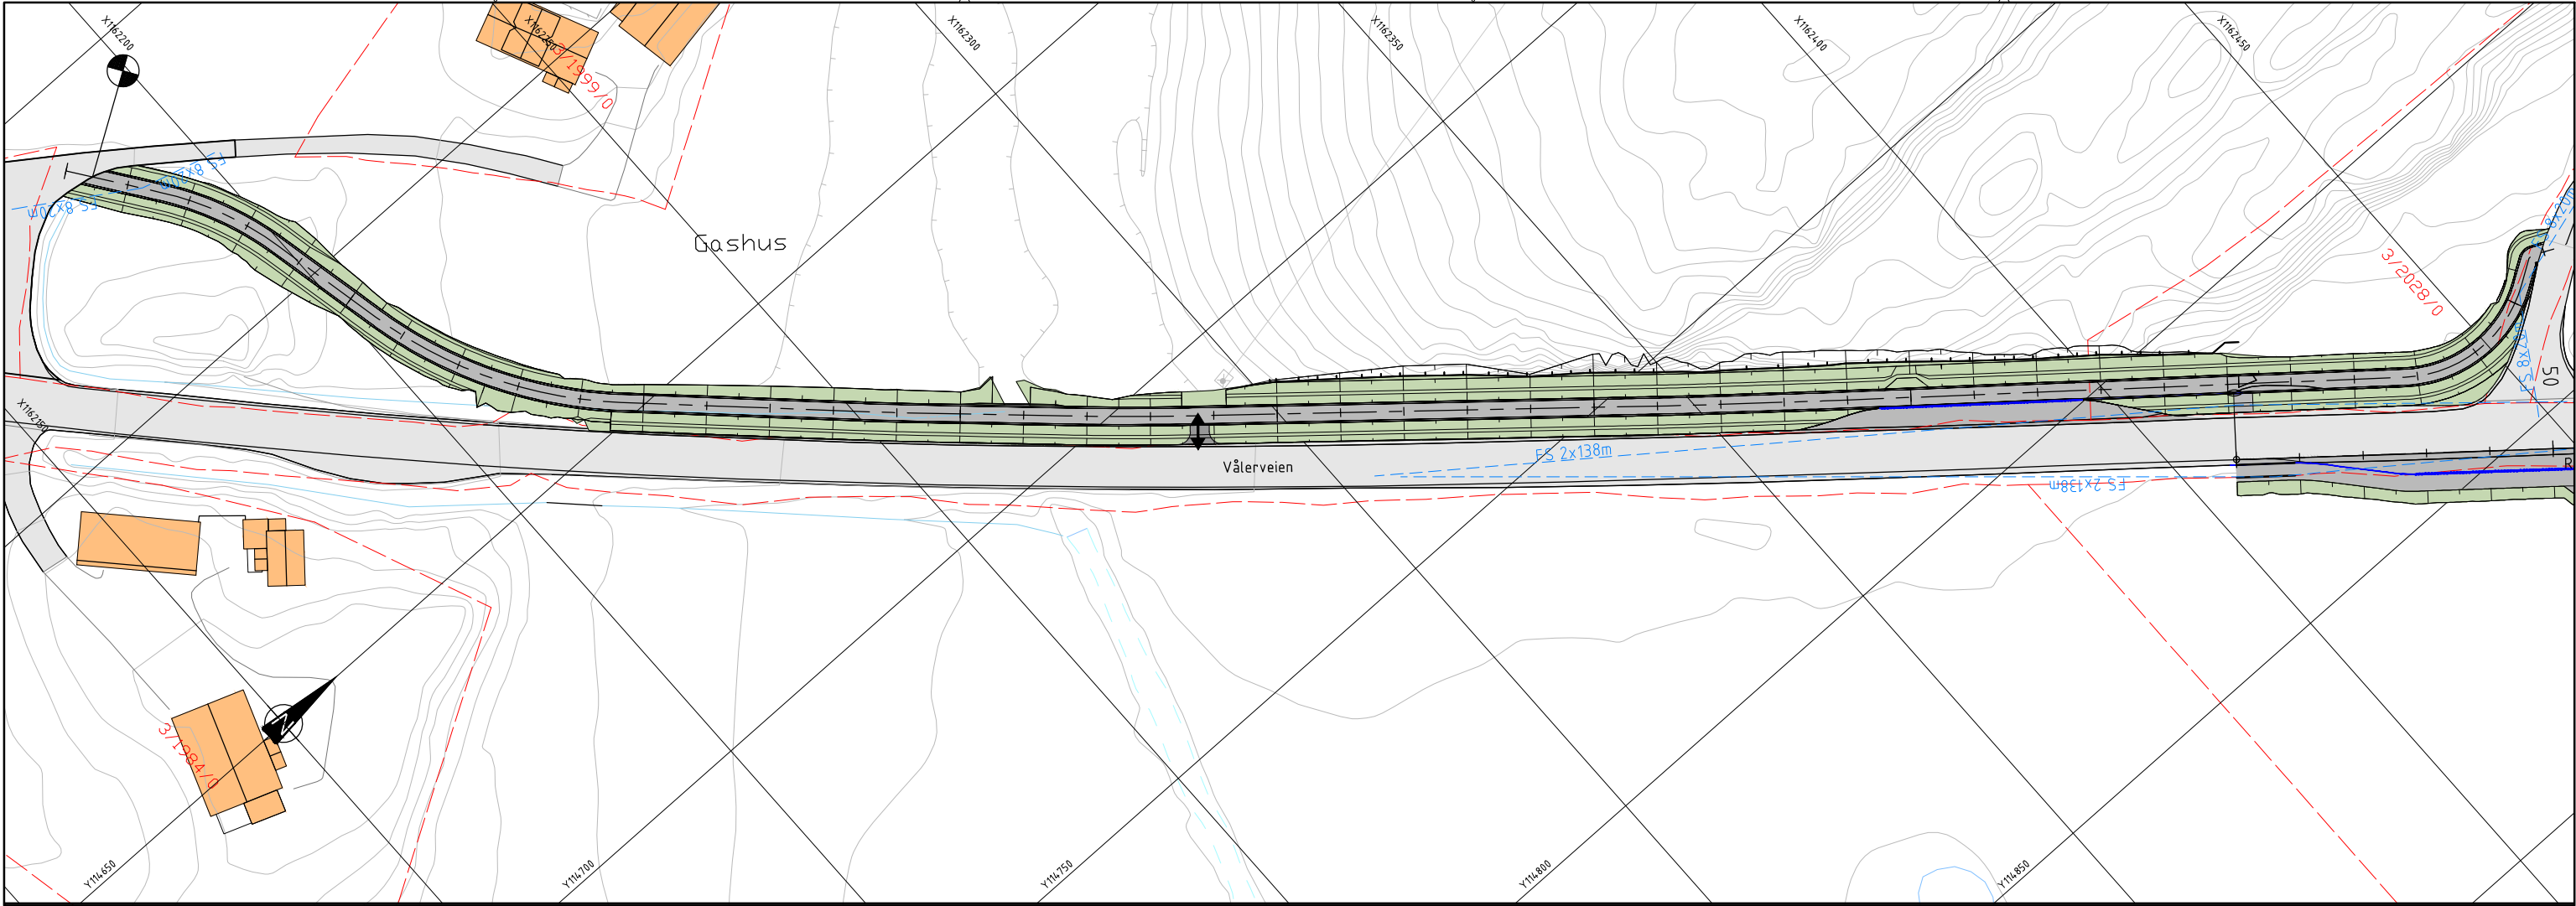

Tegnforklaring

Eksisterende veg

Ny GS-veg

Kantstein

Fjellskjæring

Eiendomsgrense

Parsellgrense

Eksisterende koter

Nytt gressareal

Eksisterende bekk

Fri sikt


Henvisning

J-tegning for bussholdeplasser

C-tegning for geometri

K-tegning for konstruksjon

Revisjon	Revisjonen gjelder	Utarb	Kontr	Godkjent	Rev. dato
		Tegningsdato 28.08.2020			
Fv. 120 Gang- og sykkelveg ved Rødsund		Bestiller Viken fylkeskommune			
Landskapsplan		Produsert for Multiconsult			
Profil 0 - 790		Prosjektnummer 30120			
Detailreguleringsplan		Målestokk A1-format 1500			
Utarbeidet av VIJ		Kontrollert av KAEK	Godkjent av KIMS	Konsulentarkiv 20160111	Koordinatsystem EUREF89NTM/NN2000
					Tegningsnummer / revisjonsboksnavn 0001


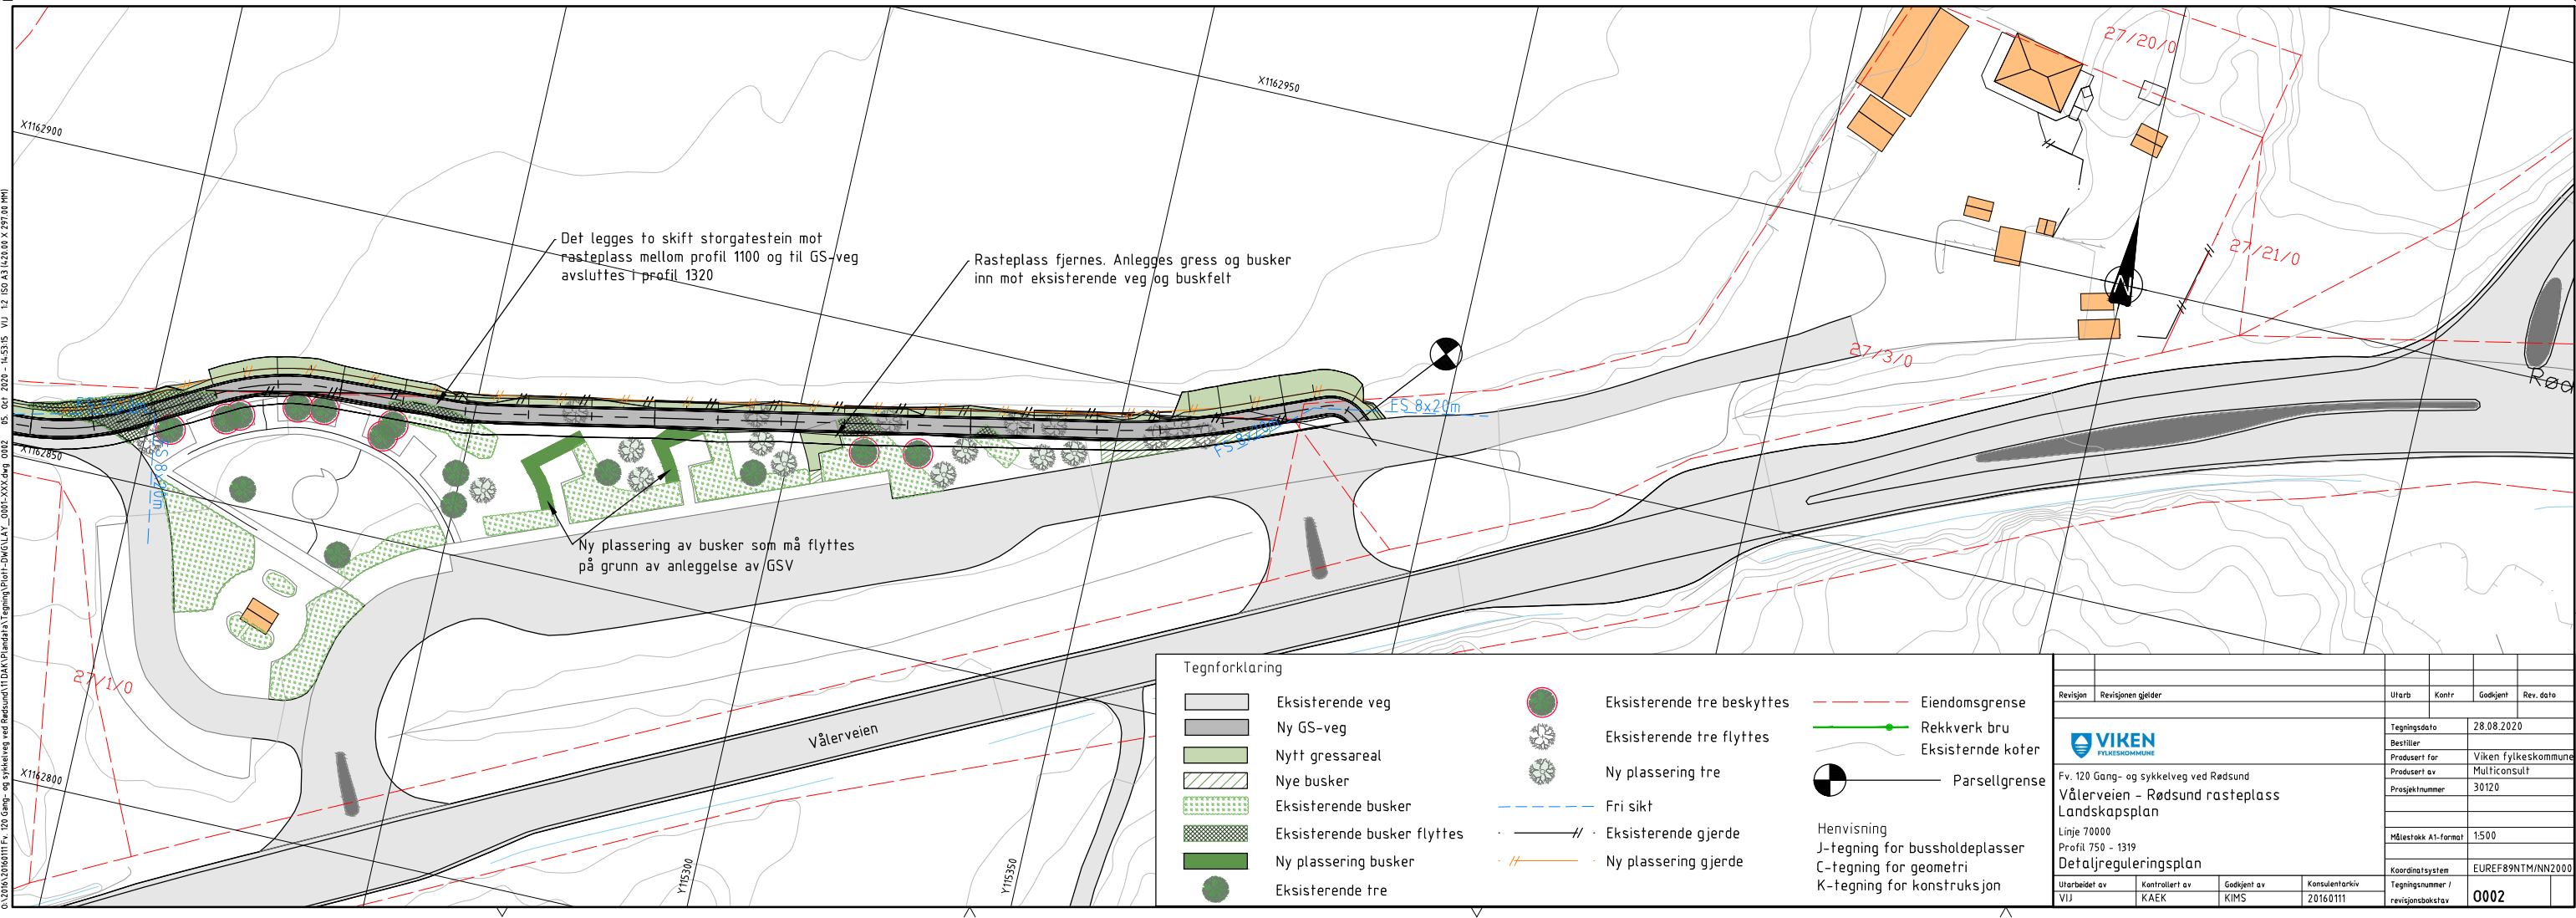




Q:\016\2016\111Fv_120 Gang- og sykkelveg ved Rødsund\T1\DAK\Plandata\Tegning\T101-XXX.dwg 2001 10 Sep 2020 12:35:57 NMS 12 ISO A3 (420.83 X 297.00 MM)



Revisjon	Revisjonen gjelder		Utarb	Kontr	Godkjent
					Rev. dato
 Fv. 120 Gang- og sykkelveg ved Rødsund Vålerveien - Rødsund rasteplass Illustrasjon bruløsning			Tegningsdato		28.08.2020
			Bestiller		Viken fylkeskommune
			Produsert for		Multiconsult
			Prosjektnummer		30120
Detaljreguleringsplan			Målestokk A1-format		
			Koordinatsystem		EUREF89NTM/NN2000
			Tegningsnummer / revisjonsbøketav		T001
Utarbeidet av	Kontrollert av	Godkjent av	Konsulentarkiv		
KIMS	MAREB	SIO	20160111		

0:2016/20160111 Fv. 120 Gang- og sykkelveg ved Rødsund\T\DAK\Plandata\Tegning\Plan-DWG\lay_U_Tverrprofil_003.dwg, - Layout: [U001]

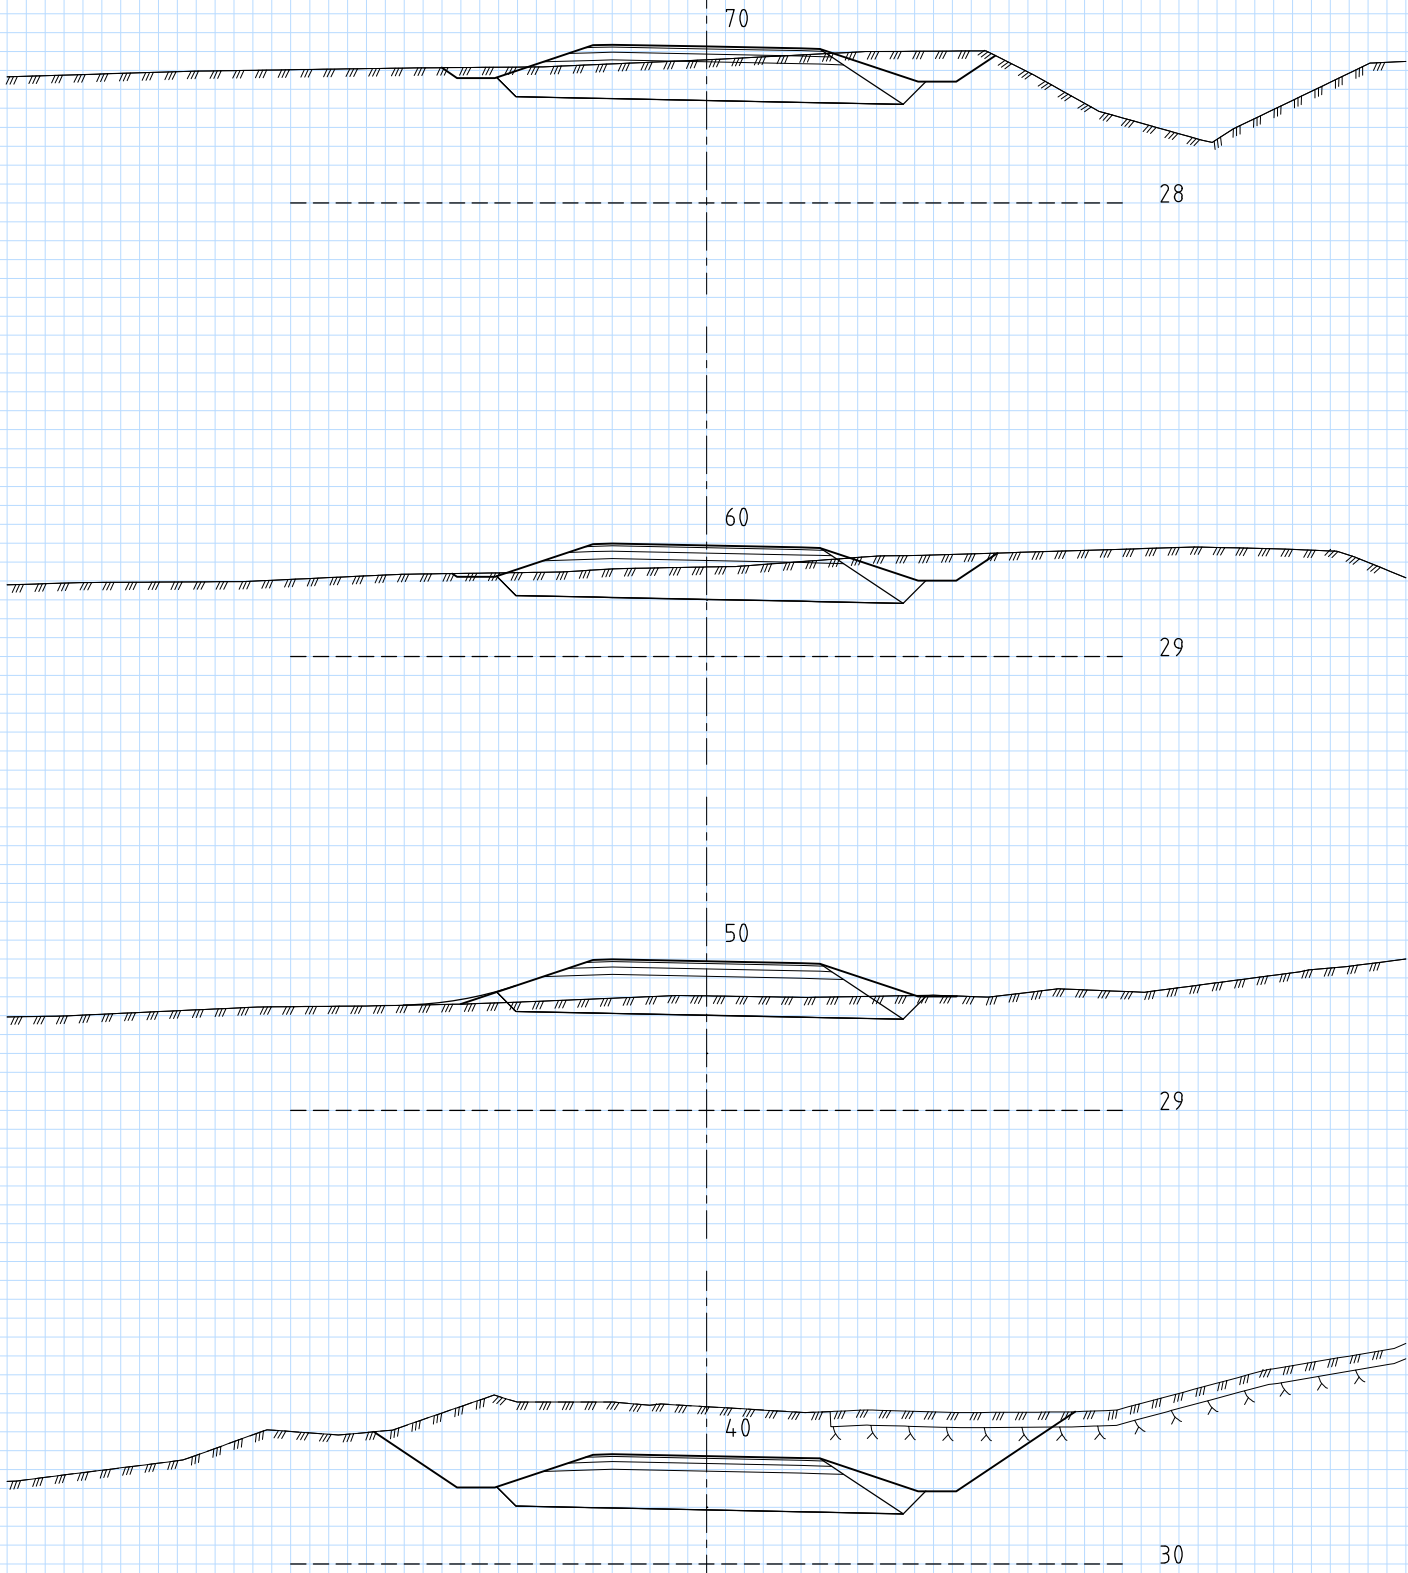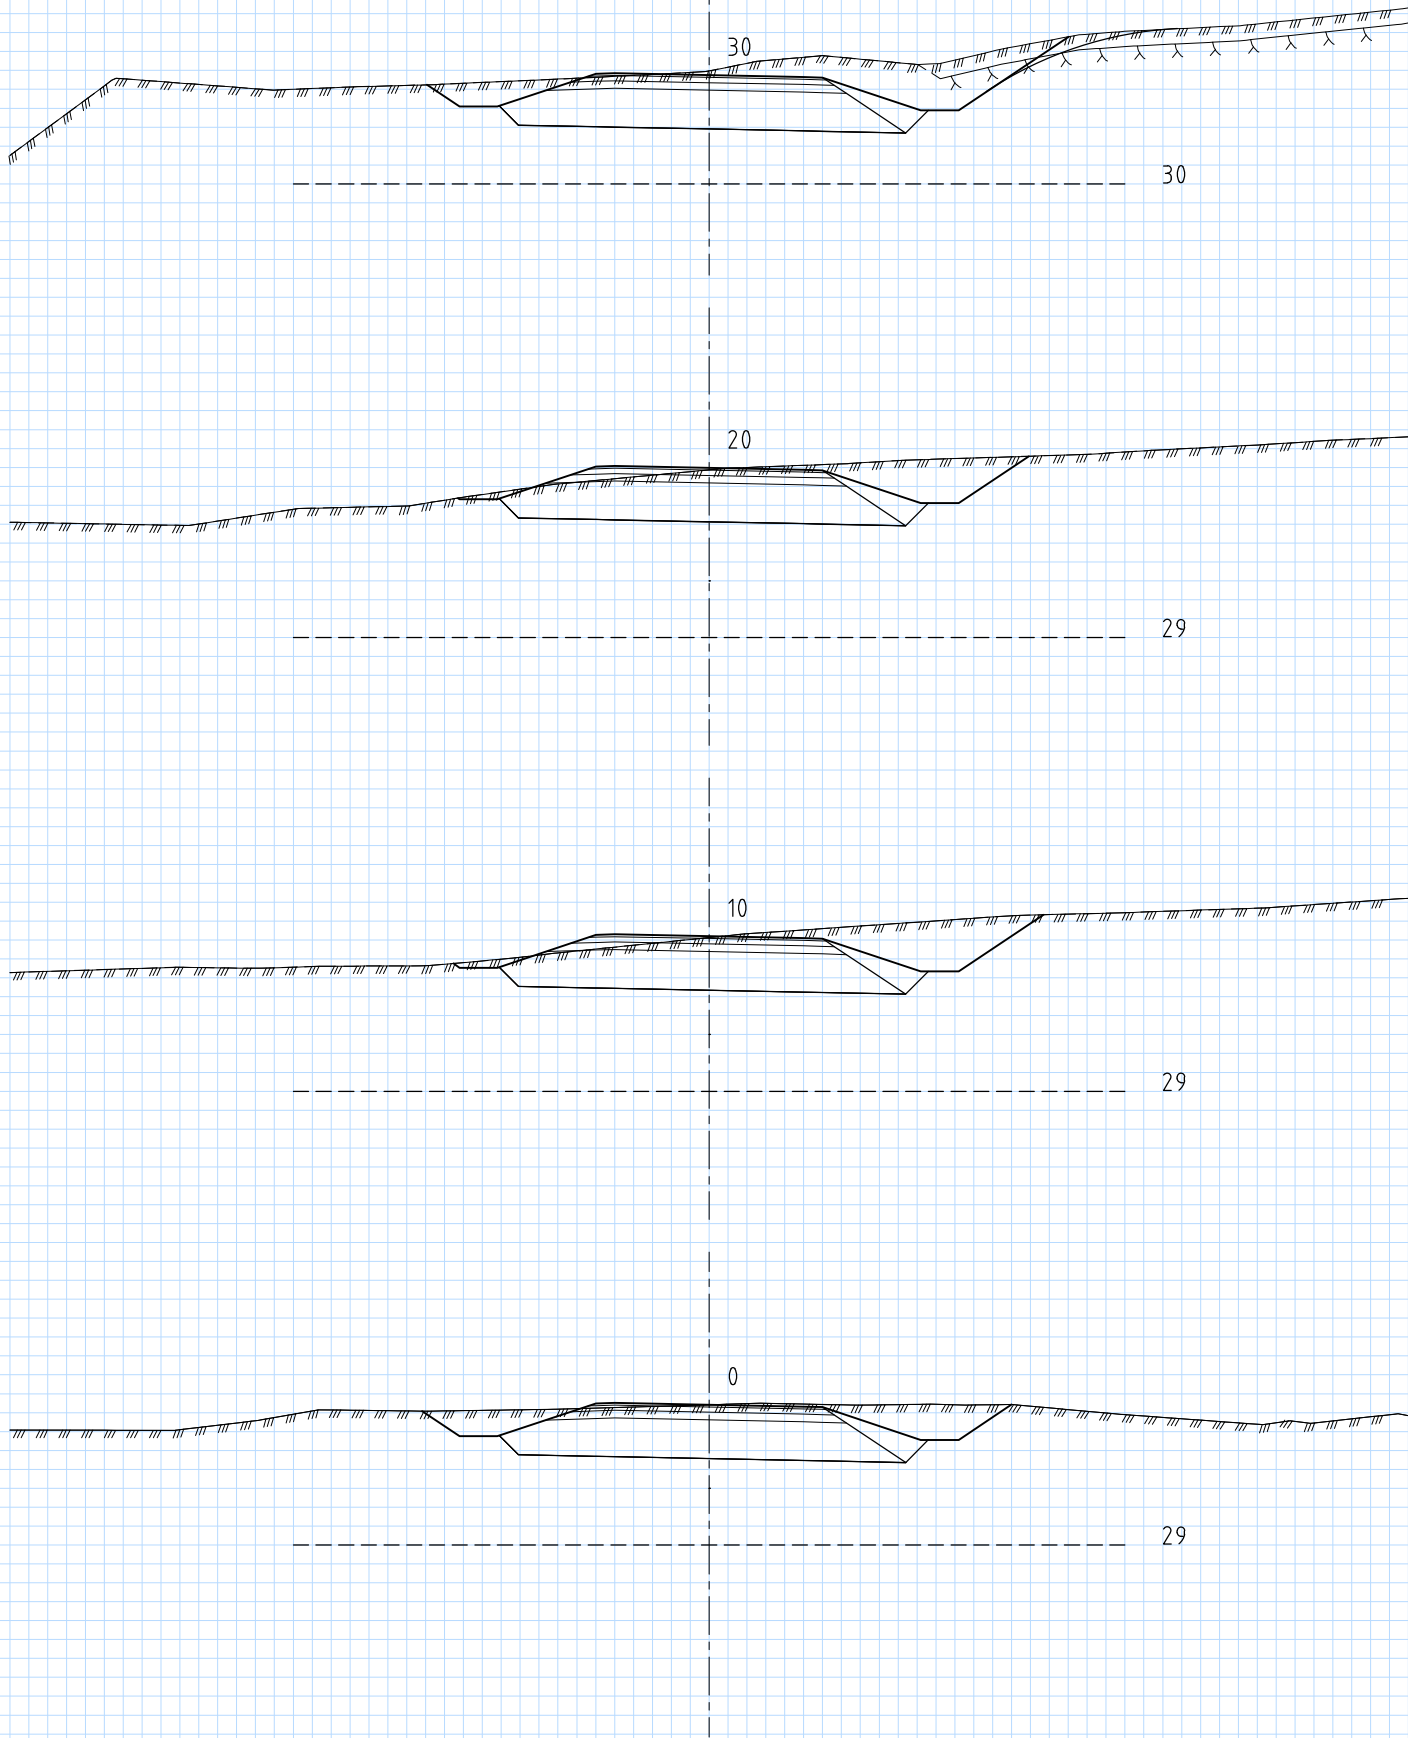



Revisjon	Revisjonen gjelder			Utarb	Kontr
				Godkjent	Rev. dato
 Fv. 120 Gang- og sykkelveg ved Rødsund Vålerveien - Rødsund rasteplass Tverrprofiler Linje 70000, pr. 0 - 70			Tegningsdato		28.08.2020
			Bestiller		Viken fylkeskommune
			Produsert av		Multiconsult
			Prosjektnummer		30120
Detaljreguleringsplan			Målestokk A1-format		1:200
			Koordinatsystem		EUREF89NTM/N2000
			Tegningsnummer / revisjonsbøkestav		U001
Utarbeidet av	Kontrallert av	Godkjent av	Konsulentarkiv		
KIMS	MAREB	SIO	20160111		

0:2016 20160111 Fv. 120 Gang- og sykkelveg ved Rødsund VTDATA Tegning (Plot-DWG) Lay. U. Tverrprofil 003.dwg - Layout: U002

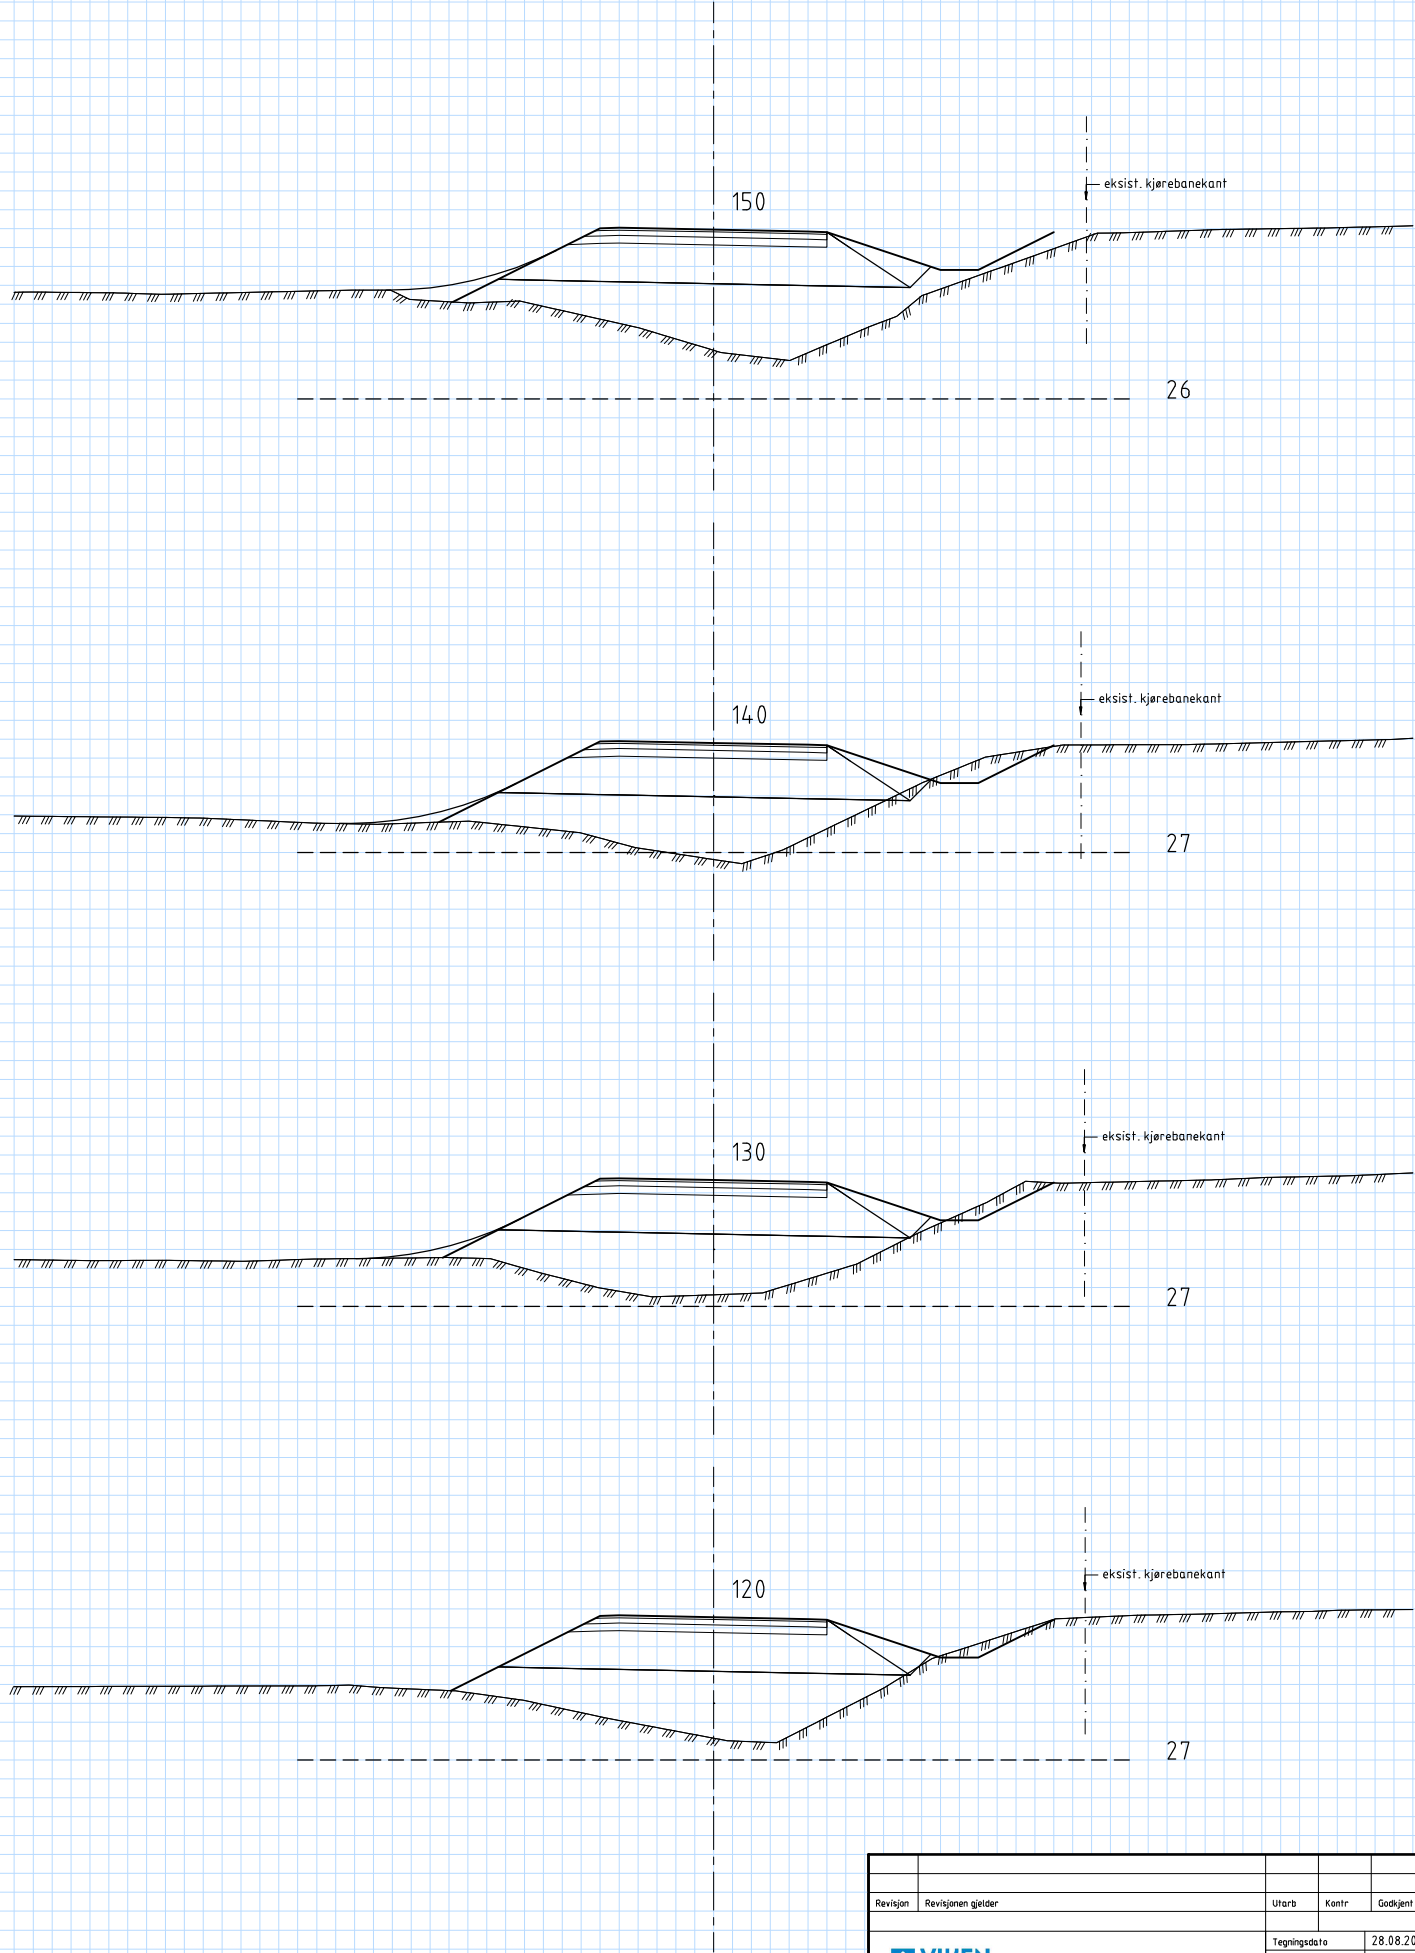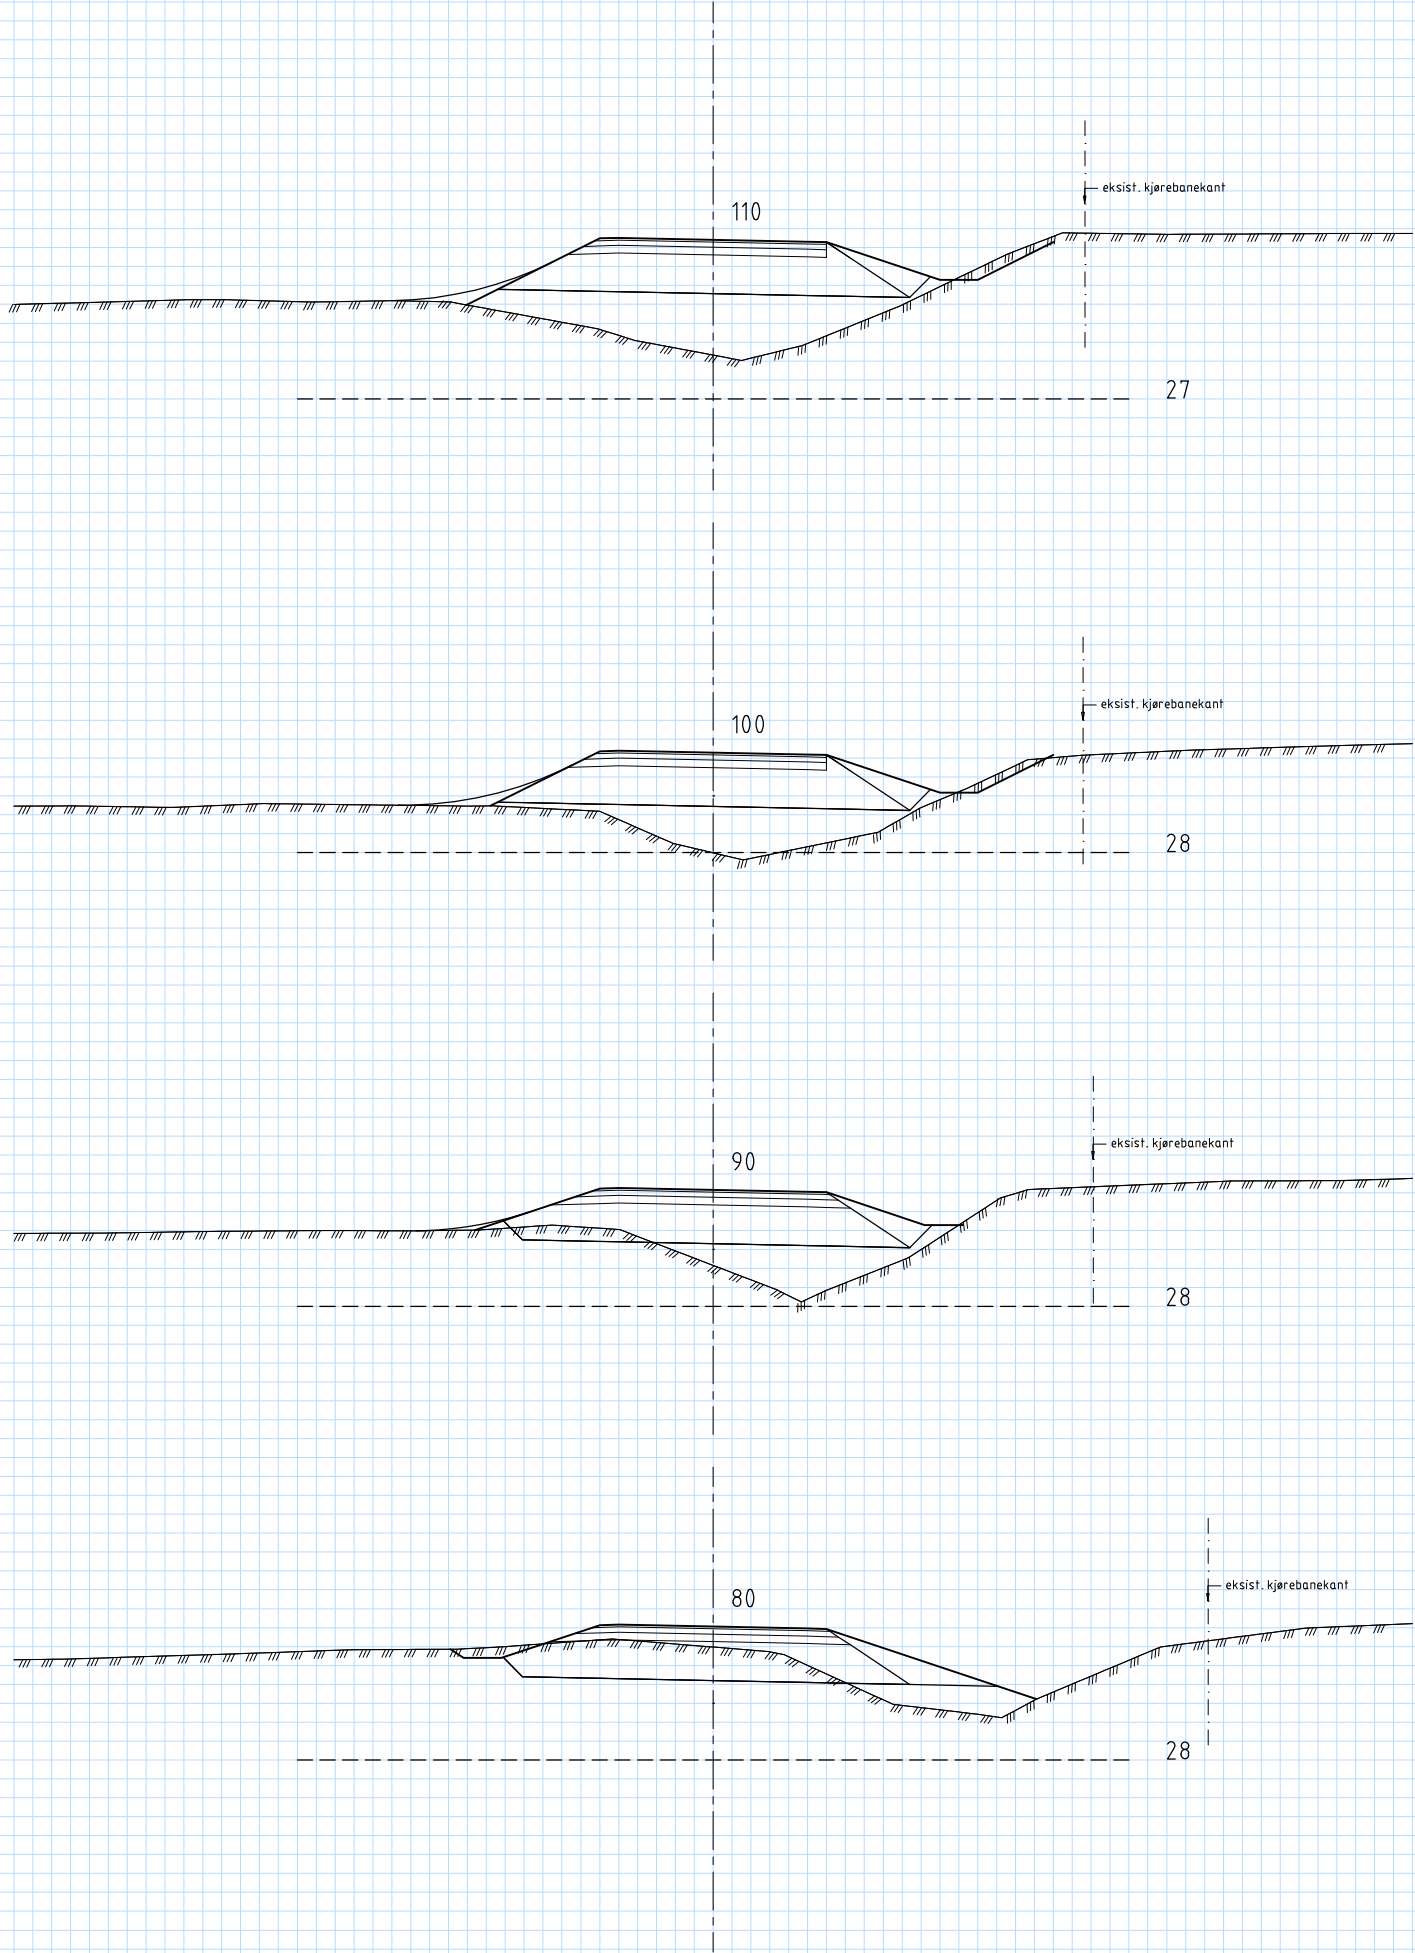


Revisjon	Revisjonen gjelder			Utb. Kontr.	Godkjent	Rev. dato	
 Fv. 120 Gang- og sykkelveg ved Rødsund Vålerveien - Rødsund rasteplass Tverrprofiler Linje 70000, pr. 80-150 Detaljreguleringsplan				Tegningsdato		28.08.2020	
				Bestiller		Viken fylkeskommune	
				Produsert for		Multiconsult	
				Prosjektnummer		30120	
				Målestokk A1-format		1:200	
				Koordinatsystem		EUREF89NTM/N2000	
Utarbeidet av	Kontrollert av	Godkjent av	Konsulentarkiv		Tegningsnummer /		
KIMS	MAREB	SIO	20160111		revisjonsboks		
						U002	

0:2016/20160111 Fv. 120 Gang- og sykkelveg ved Rødsund VTDATA (Plan data) Tegning (Plot-DWG) Lay. U. Tverrprofil 003.dwg - Layout (U003)

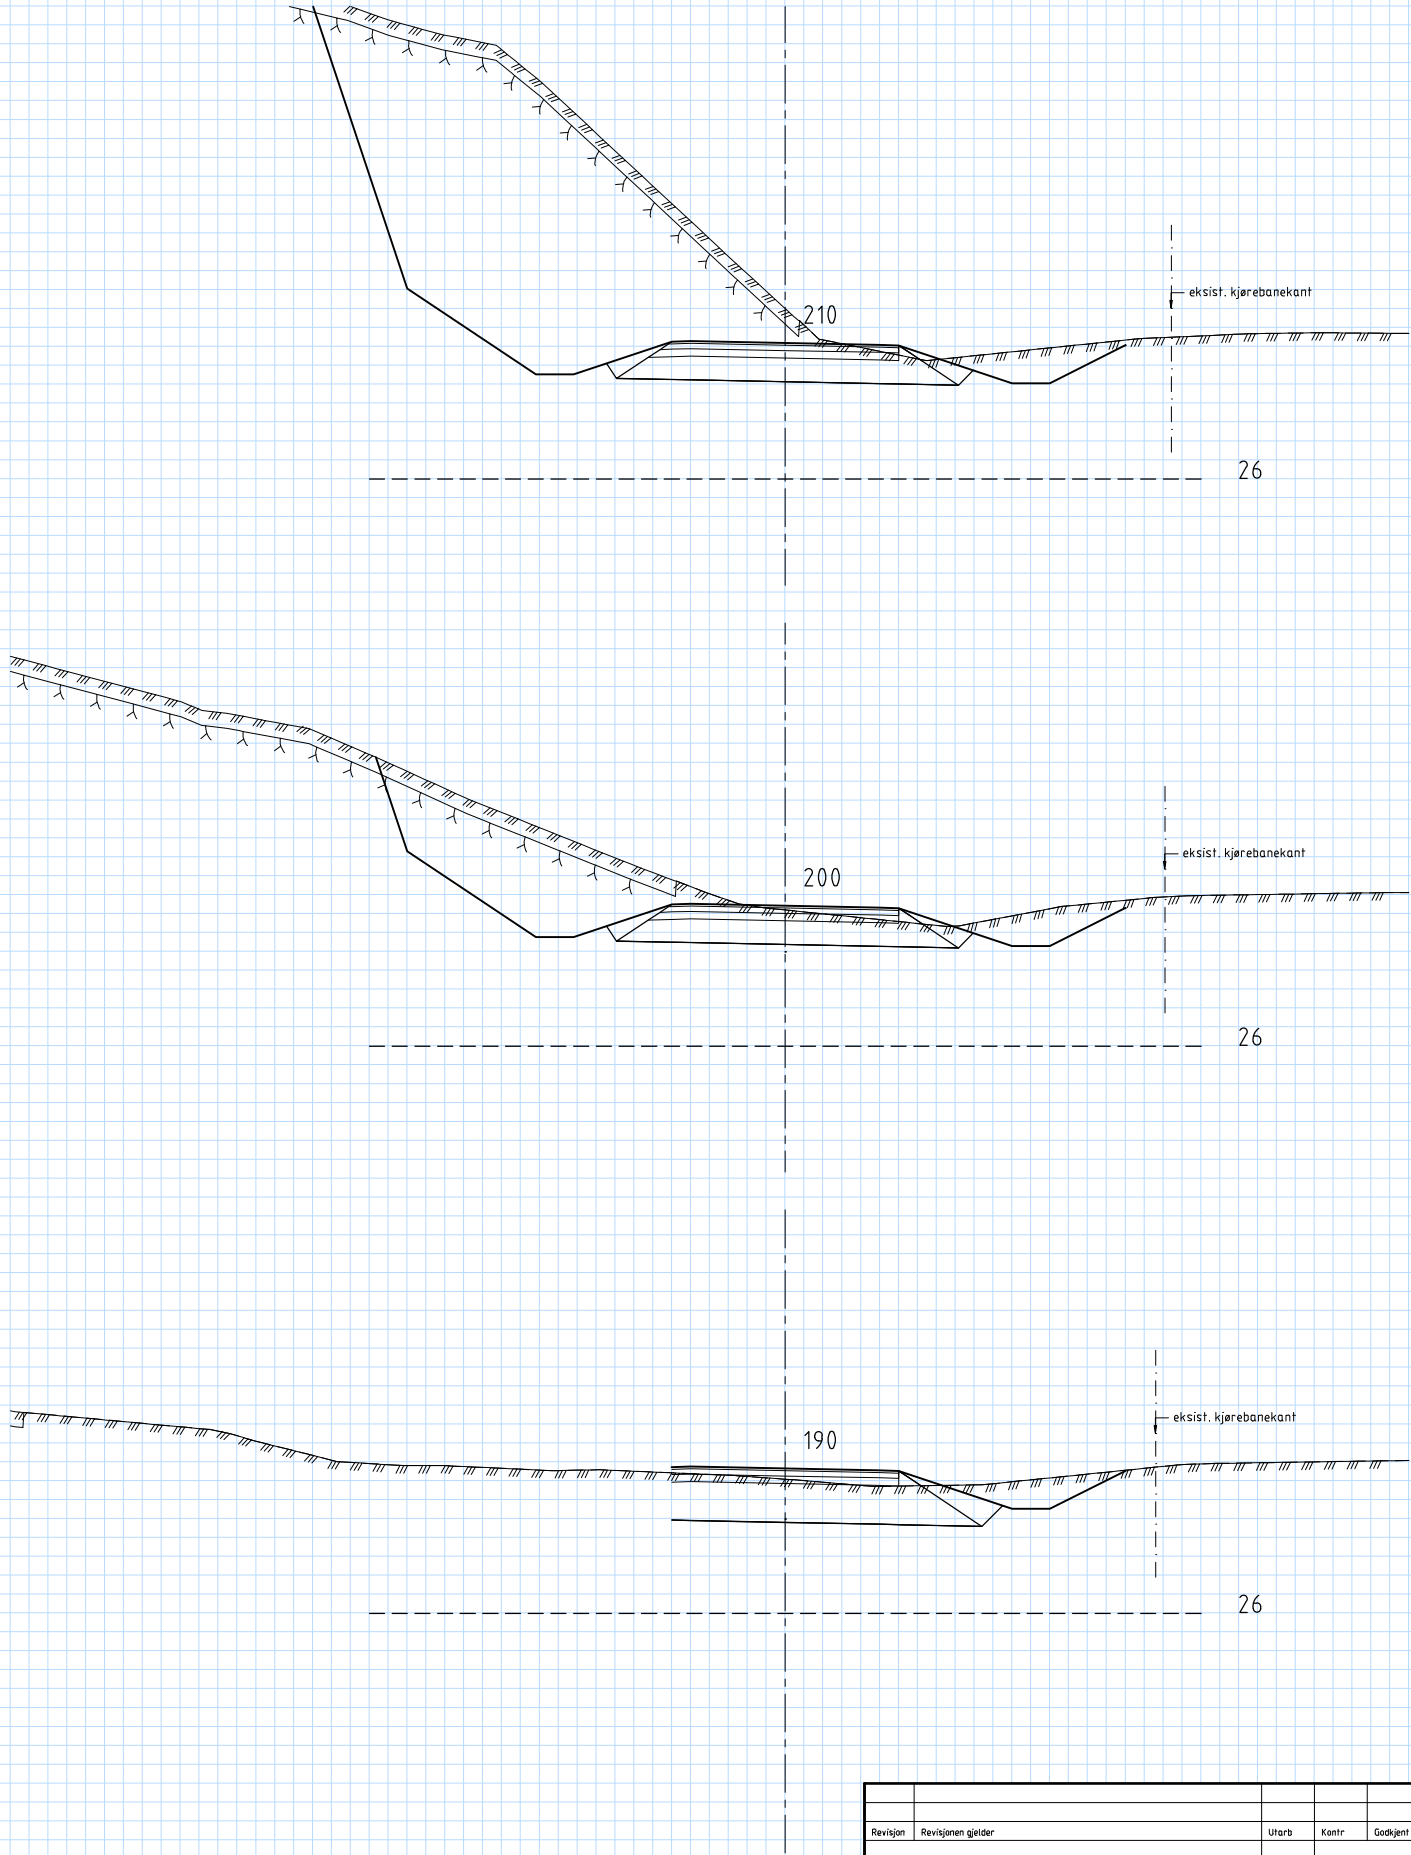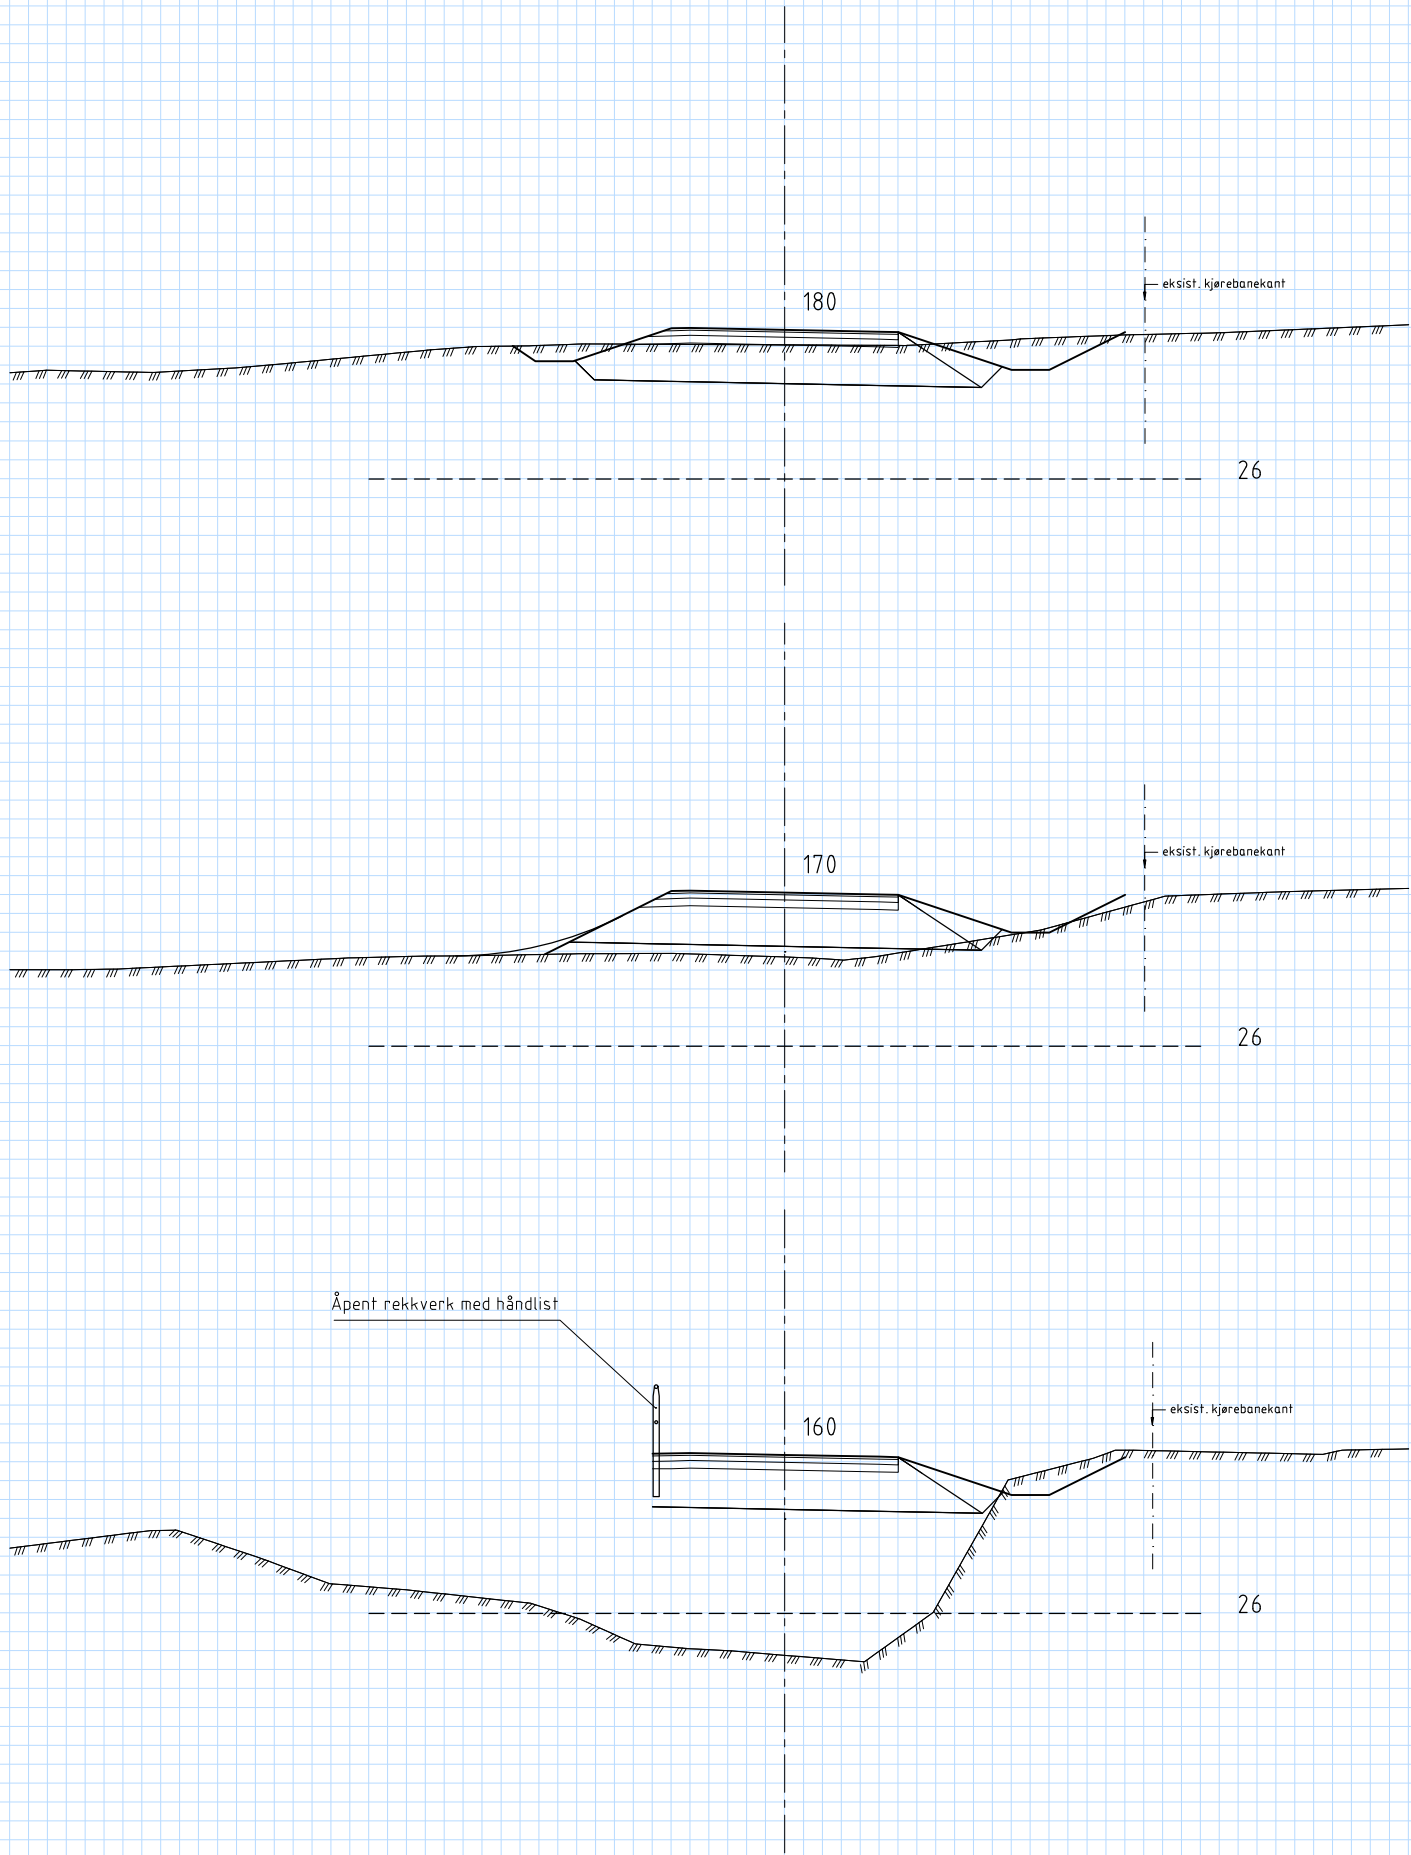


Revisjon	Revisjonen gjelder	Utarb	Kontr	Godkjent	Rev. dato
 Fv. 120 Gang- og sykkelveg ved Rødsund Vålerveien - Rødsund rasteplass Tverrprofiler Linje 70000, pr. 160-210		Tegningsdato		28.08.2020	
		Bestiller		Viken fylkeskommune	
		Produsert av		Multiconsult	
		Prosjektnummer		30120	
Detaljreguleringsplan		Målestokk A1-format		1:200	
		Koordinatsystem		EUREF89NTM/N2000	
		Utarbeidet av	Kontrollert av	Godkjent av	Konsulentarkiv
		KIMS	MAREB	SIO	20160111
		Tegningsnummer / revisjonsboks		U003	

0:2016 20160111 Fv. 120 Gang- og sykkelveg ved Rødsund VTDATA (Plan data) Tegning (Plot-DWG) Lay. U. Tverrprofil 003.dwg - Layout - (U004)

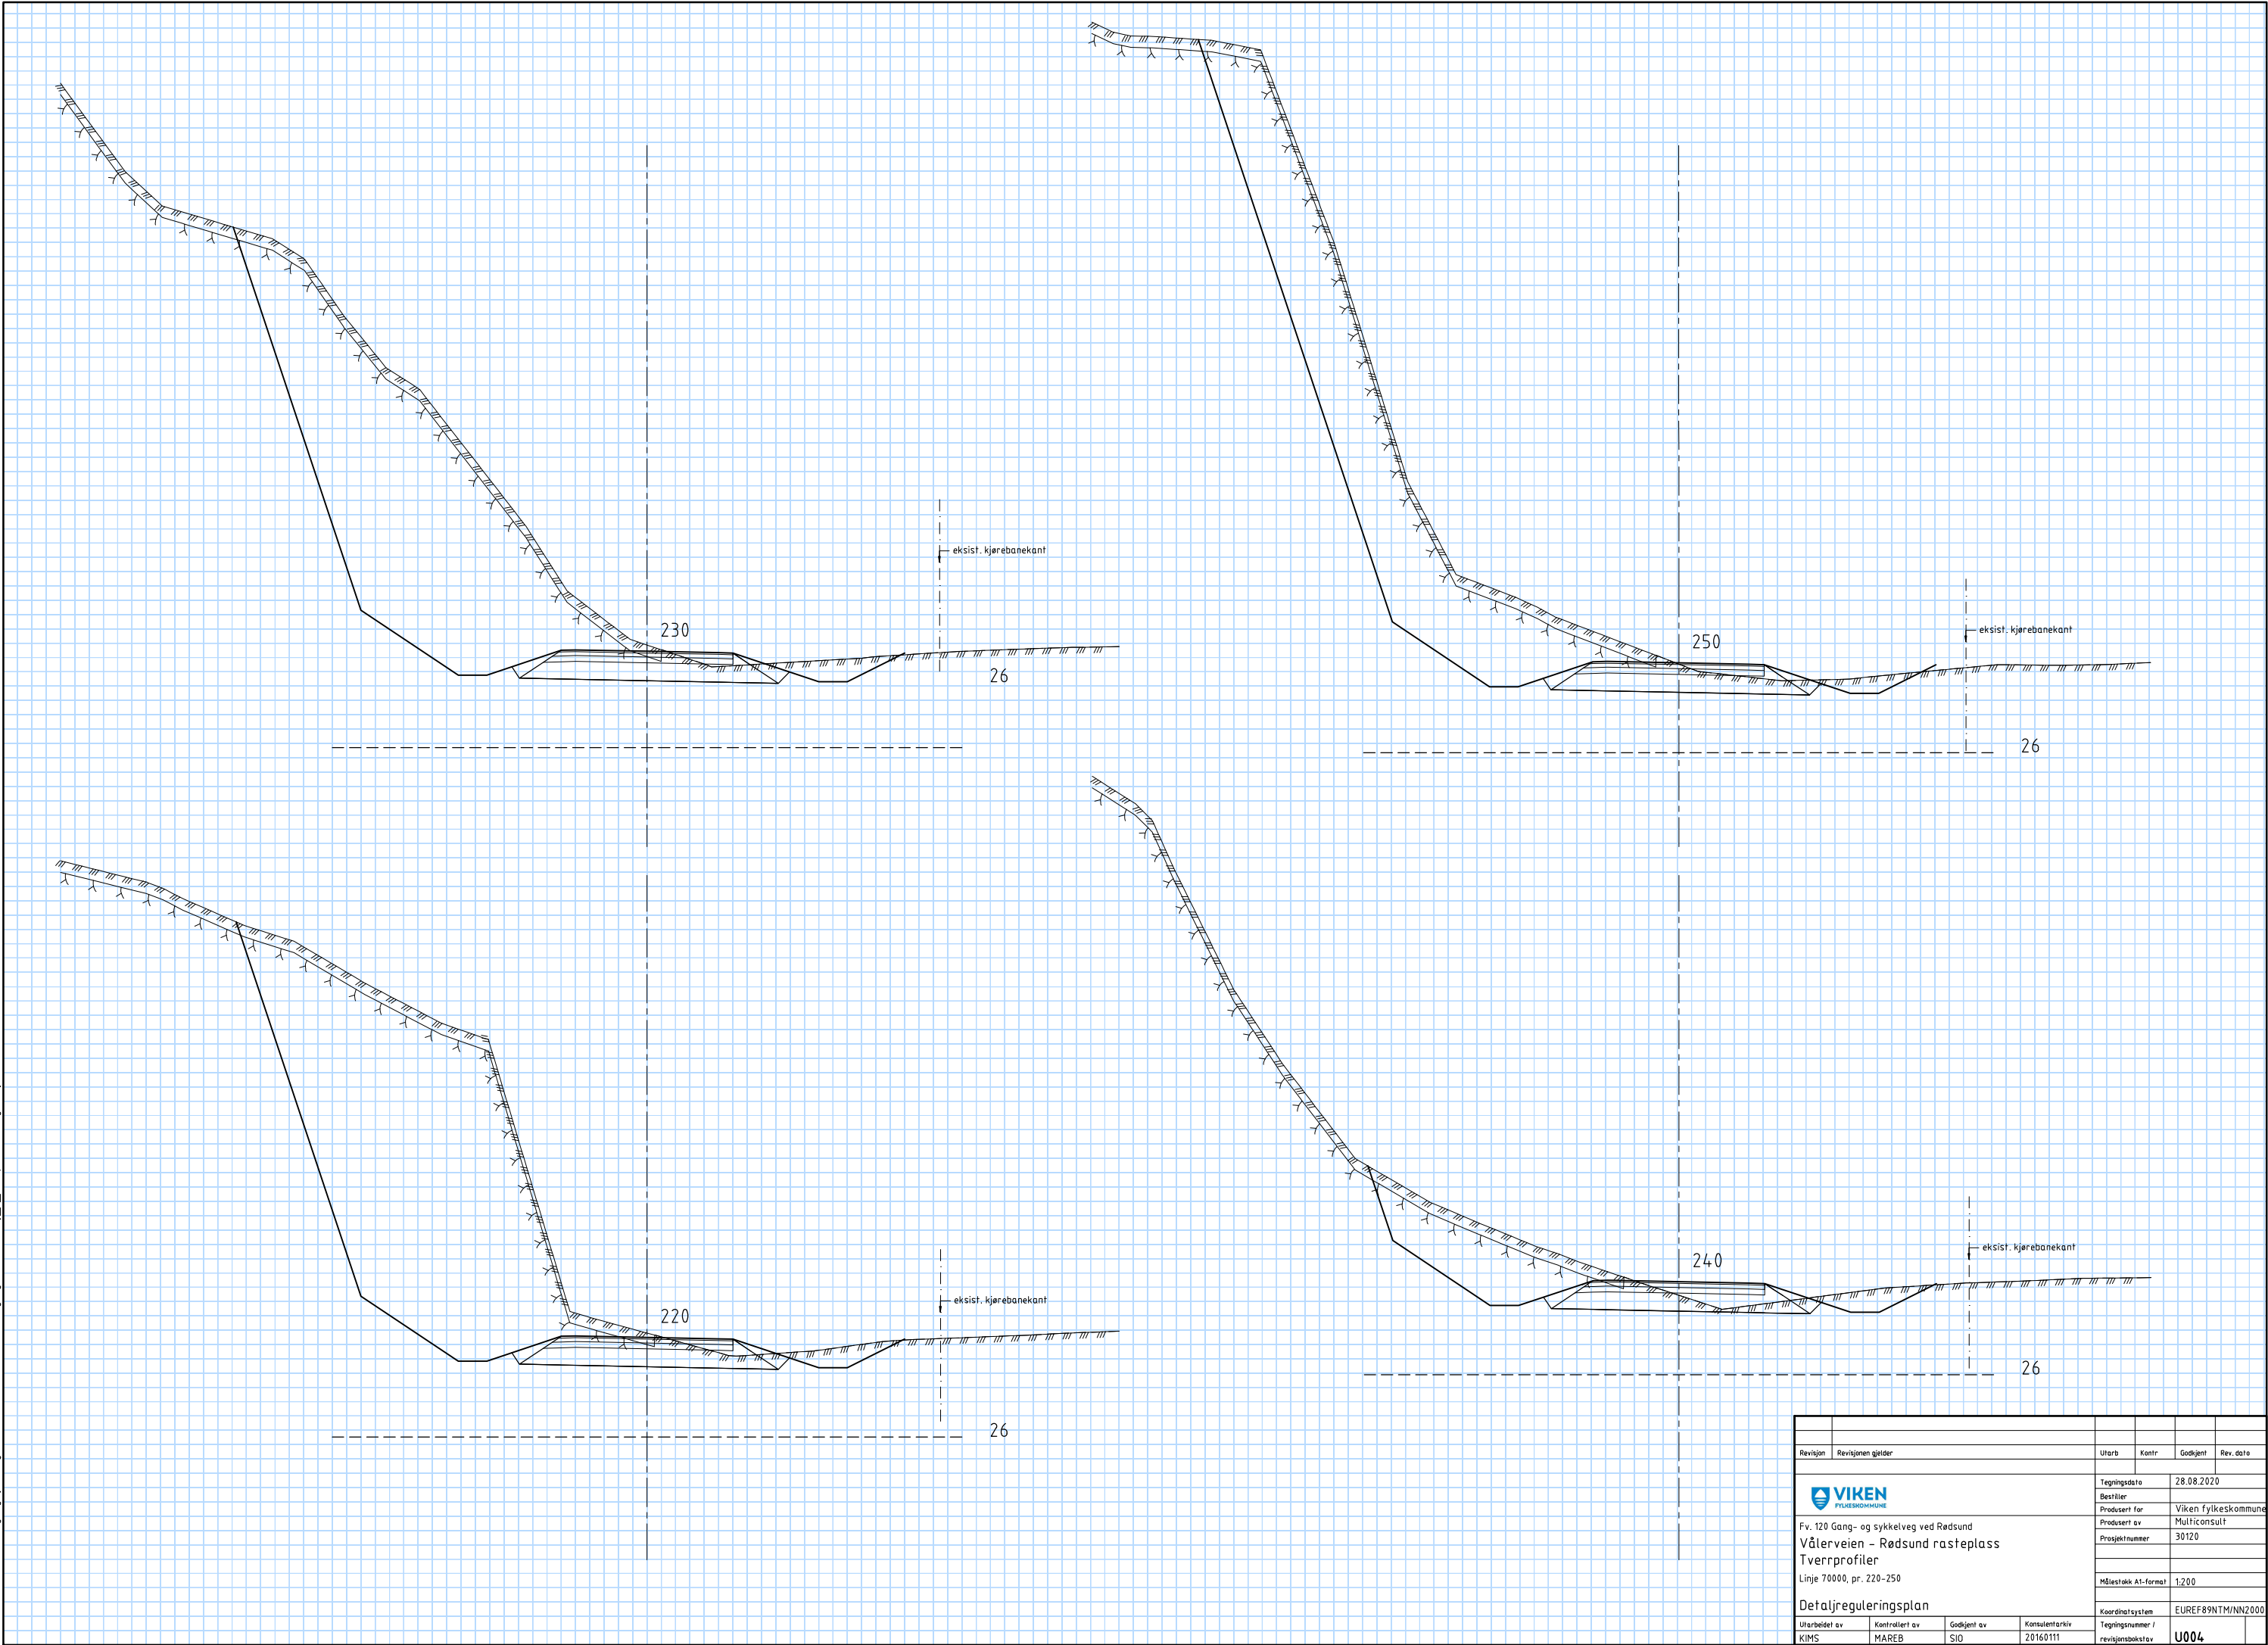


Revisjon	Revisjonen gjelder			Utarb	Kontr
				Godkjent	Rev. dato
 Fv. 120 Gang- og sykkelveg ved Rødsund Vålerveien - Rødsund rasteplass Tverrprofiler Linje 70000, pr. 220-250 Detaljreguleringsplan				Tegningsdato	28.08.2020
				Bestiller	
				Produsert for	Viken fylkeskommune
				Produsert av	Multiconsult
				Prosjektnummer	30120
				Målestokk A1-format	1:200
				Koordinatsystem	EUREF89NTMNN2000
Utarbeidet av	Kontrollert av	Godkjent av	Konsulentarkiv	Tegningsnummer /	
KIMS	MAREB	SIO	20160111	revisjonsboks	U004

0:2016 20160111 Fv. 120 Gang- og sykkelveg ved Rødsund\T\DAK\Plandata\Tegning\Plot-DWG\lay_U_Tverrprofil_003.dwg - Layout: U005

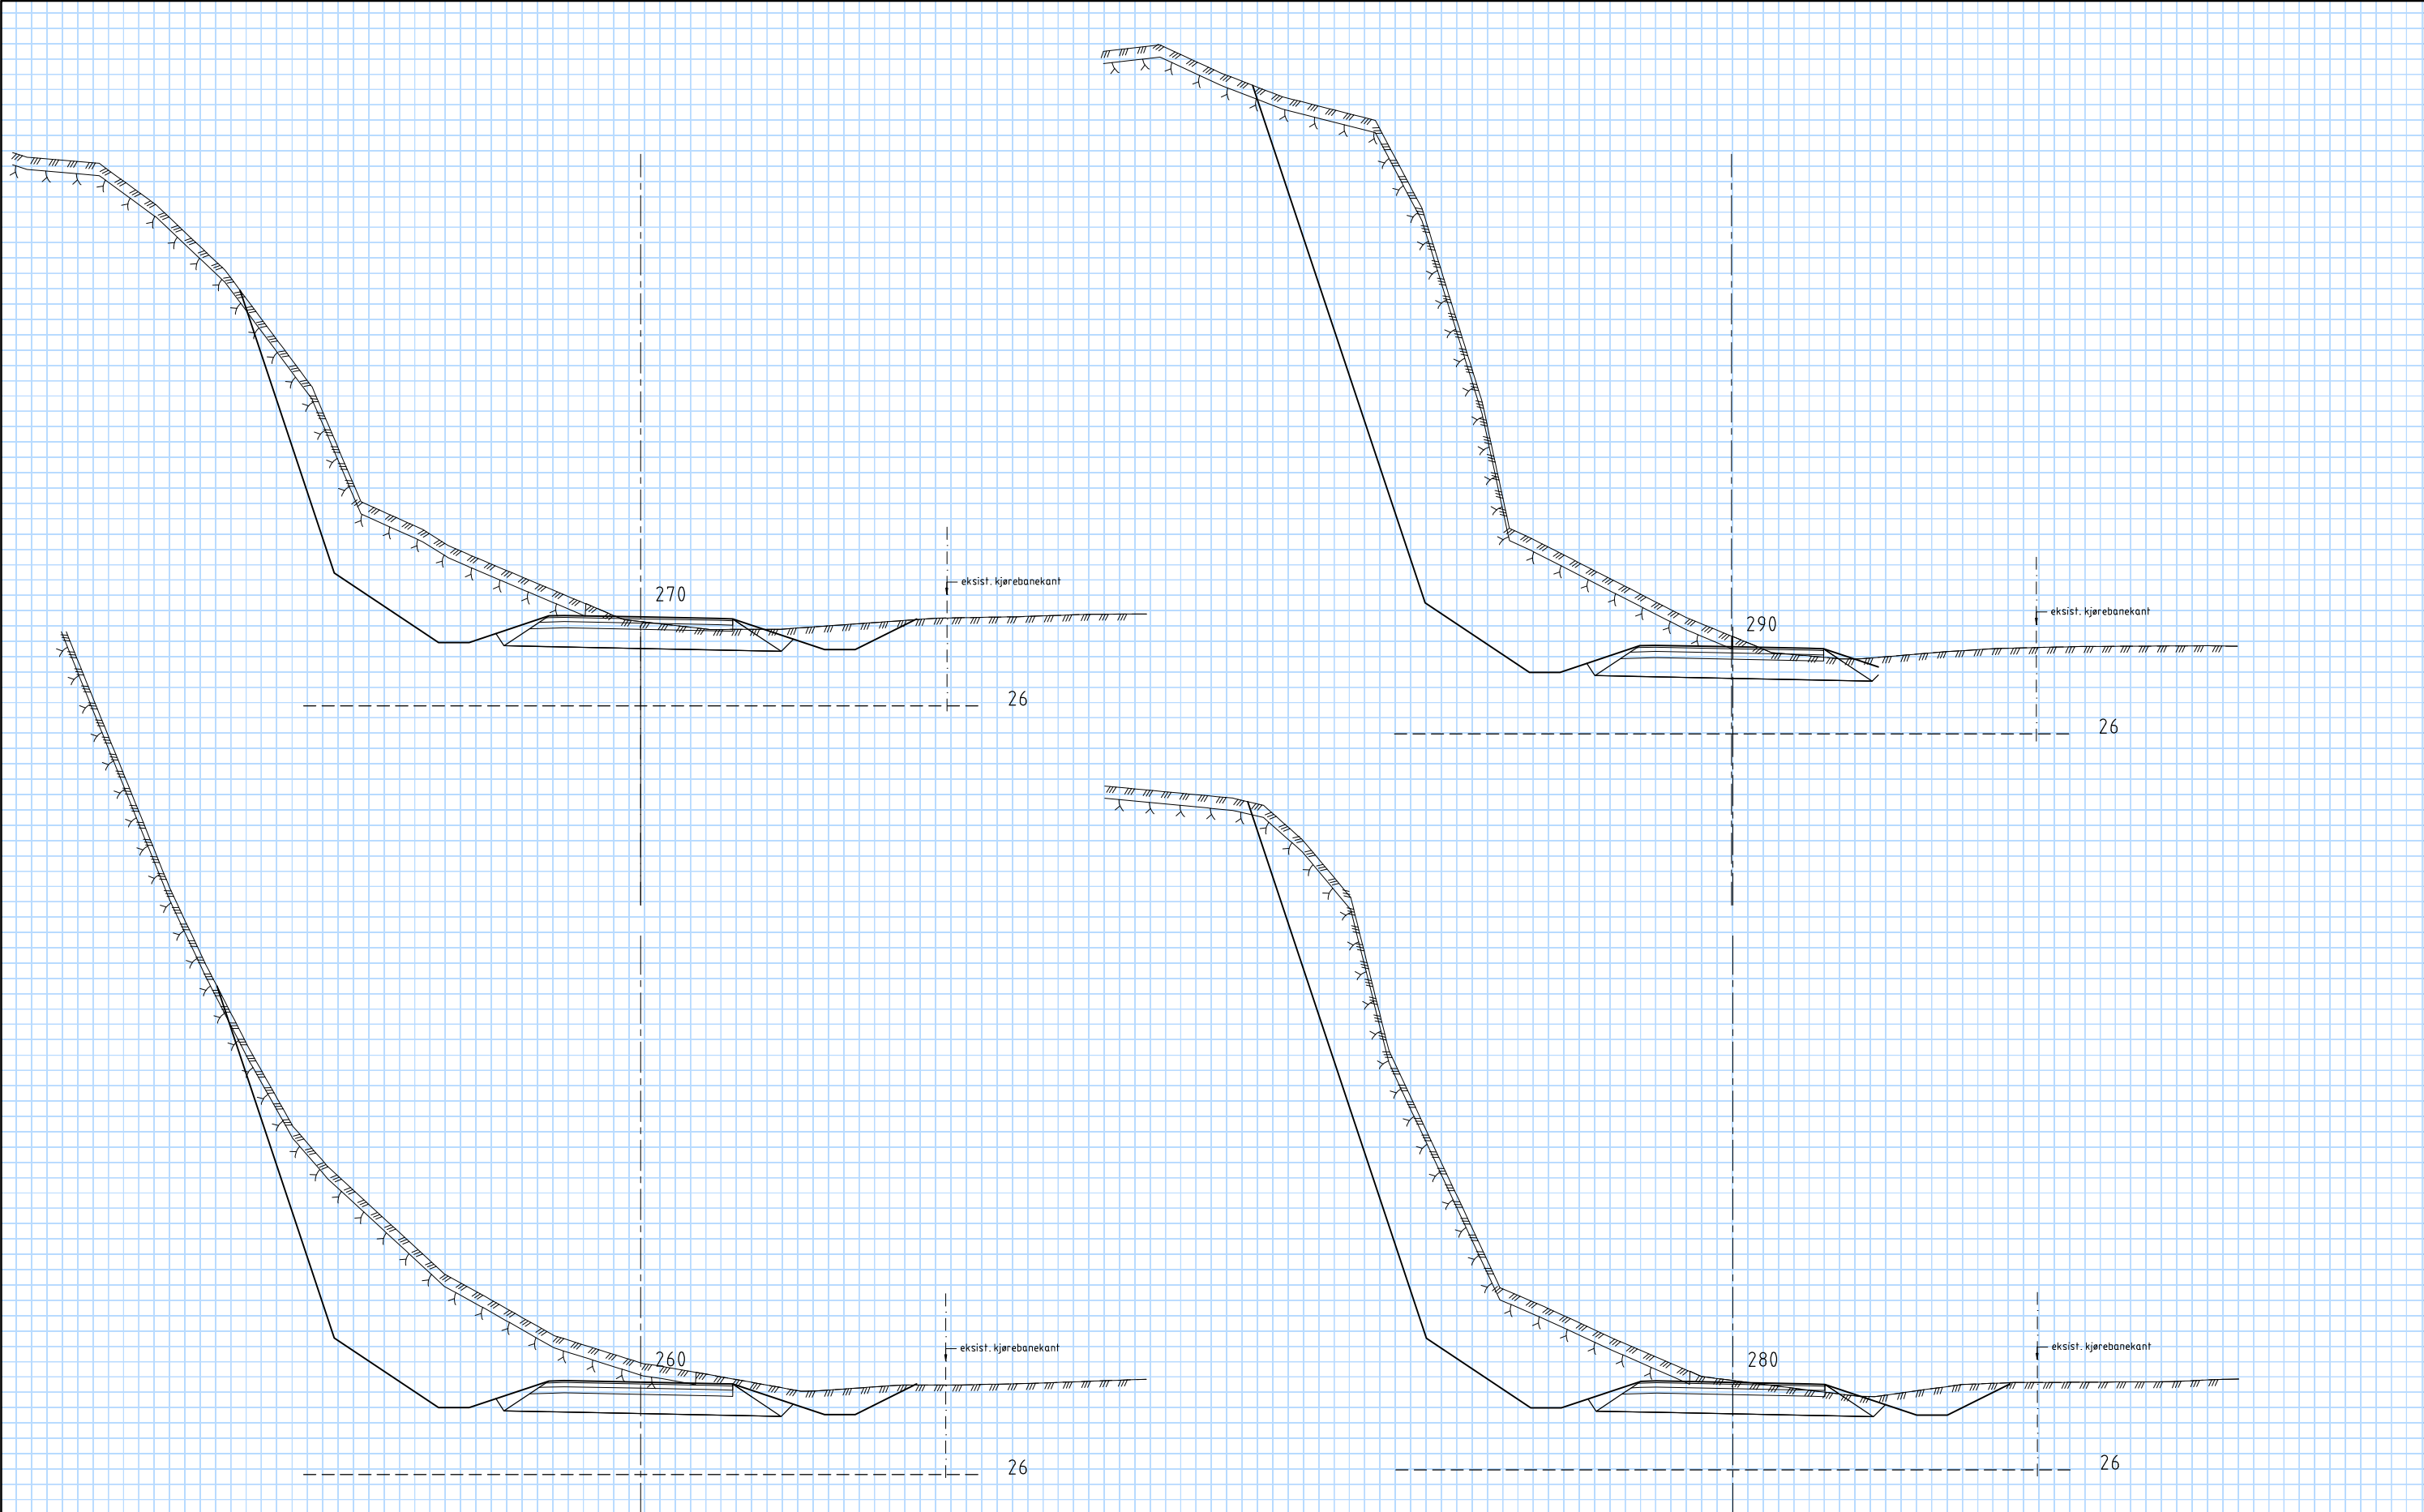


Revisjon	Revisjonen gjelder			Utarb	Kontr
				Godkjent	Rev. dato
 Fv. 120 Gang- og sykkelveg ved Rødsund Vålerveien - Rødsund rasteplass Tverrprofiler Linje 70000, pr. 260-290 Detaljreguleringsplan				Tegningsdato	28.08.2020
				Bestiller	Viken fylkeskommune
				Produsert av	Multiconsult
				Prosjektnummer	30120
				Målestokk A1-format	1:200
				Koordinatsystem	EUREF89NTM/N2000
Utarbeidet av	Kontrallert av	Godkjent av	Konsulentarkiv	Tegningsnummer /	
KIMS	MAREB	SIO	20160111	revisjonsboks	U005



0:2016 20160111 Fv. 120 Gang- og sykkelveg ved Rødsund V DAK (Plan data) Tegning (Plot) - DWG (Lay. U. Tverrprofil) 003.dwg. - Layout (U006)

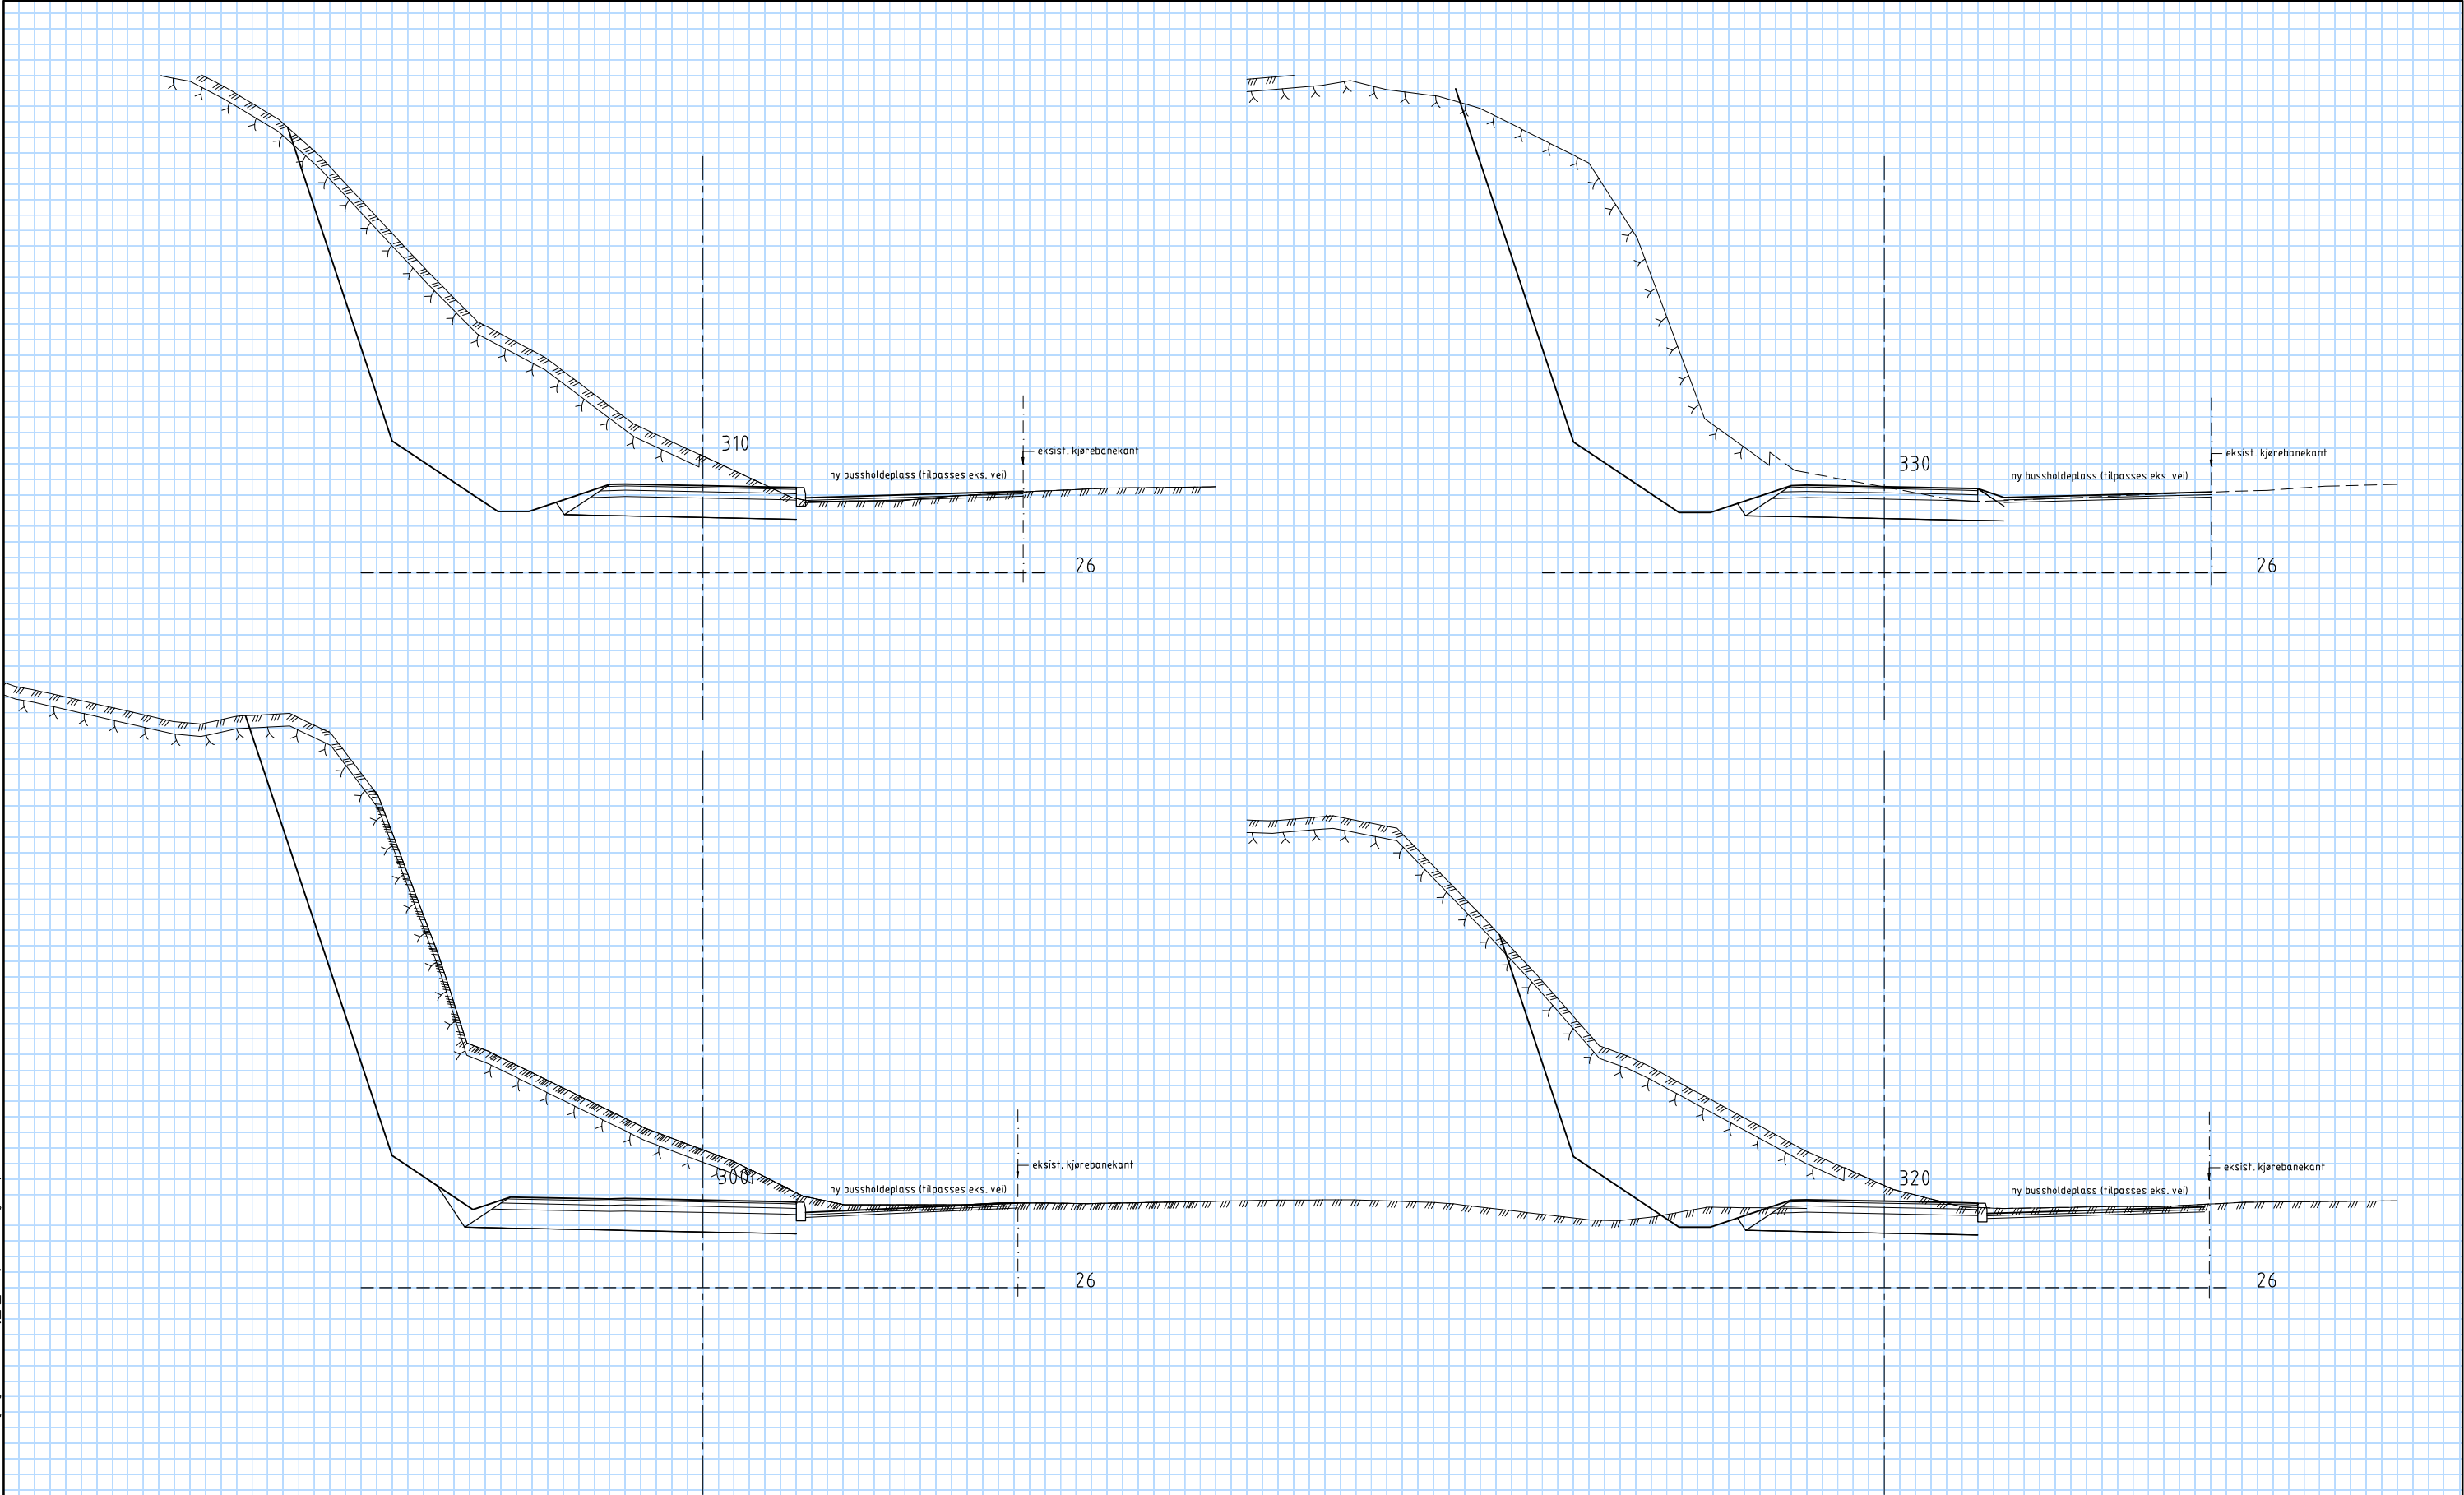

Revisjon	Revisjonen gjelder			Utarb	Kontr	Godkjent	Rev. dato
 Fv. 120 Gang- og sykkelveg ved Rødsund Vålerveien – Rødsund rasteplass Tverrprofiler Linje 70000, pr. 300-330 Detaljreguleringsplan				Tegningsdato		28.08.2020	
				Bestiller		Viken fylkeskommune	
				Produsert av		Multiconsult	
				Prosjektnummer		30120	
				Målestokk A1-format		1:200	
Koordinatsystem				EUREF89NTM/N2000			
Utarbeidet av	Kontrallert av	Godkjent av	Konsulentarkiv	Tegningsnummer /			
KIMS	MARFB	SIO	20160111	revisjonsbøkestav		U006	


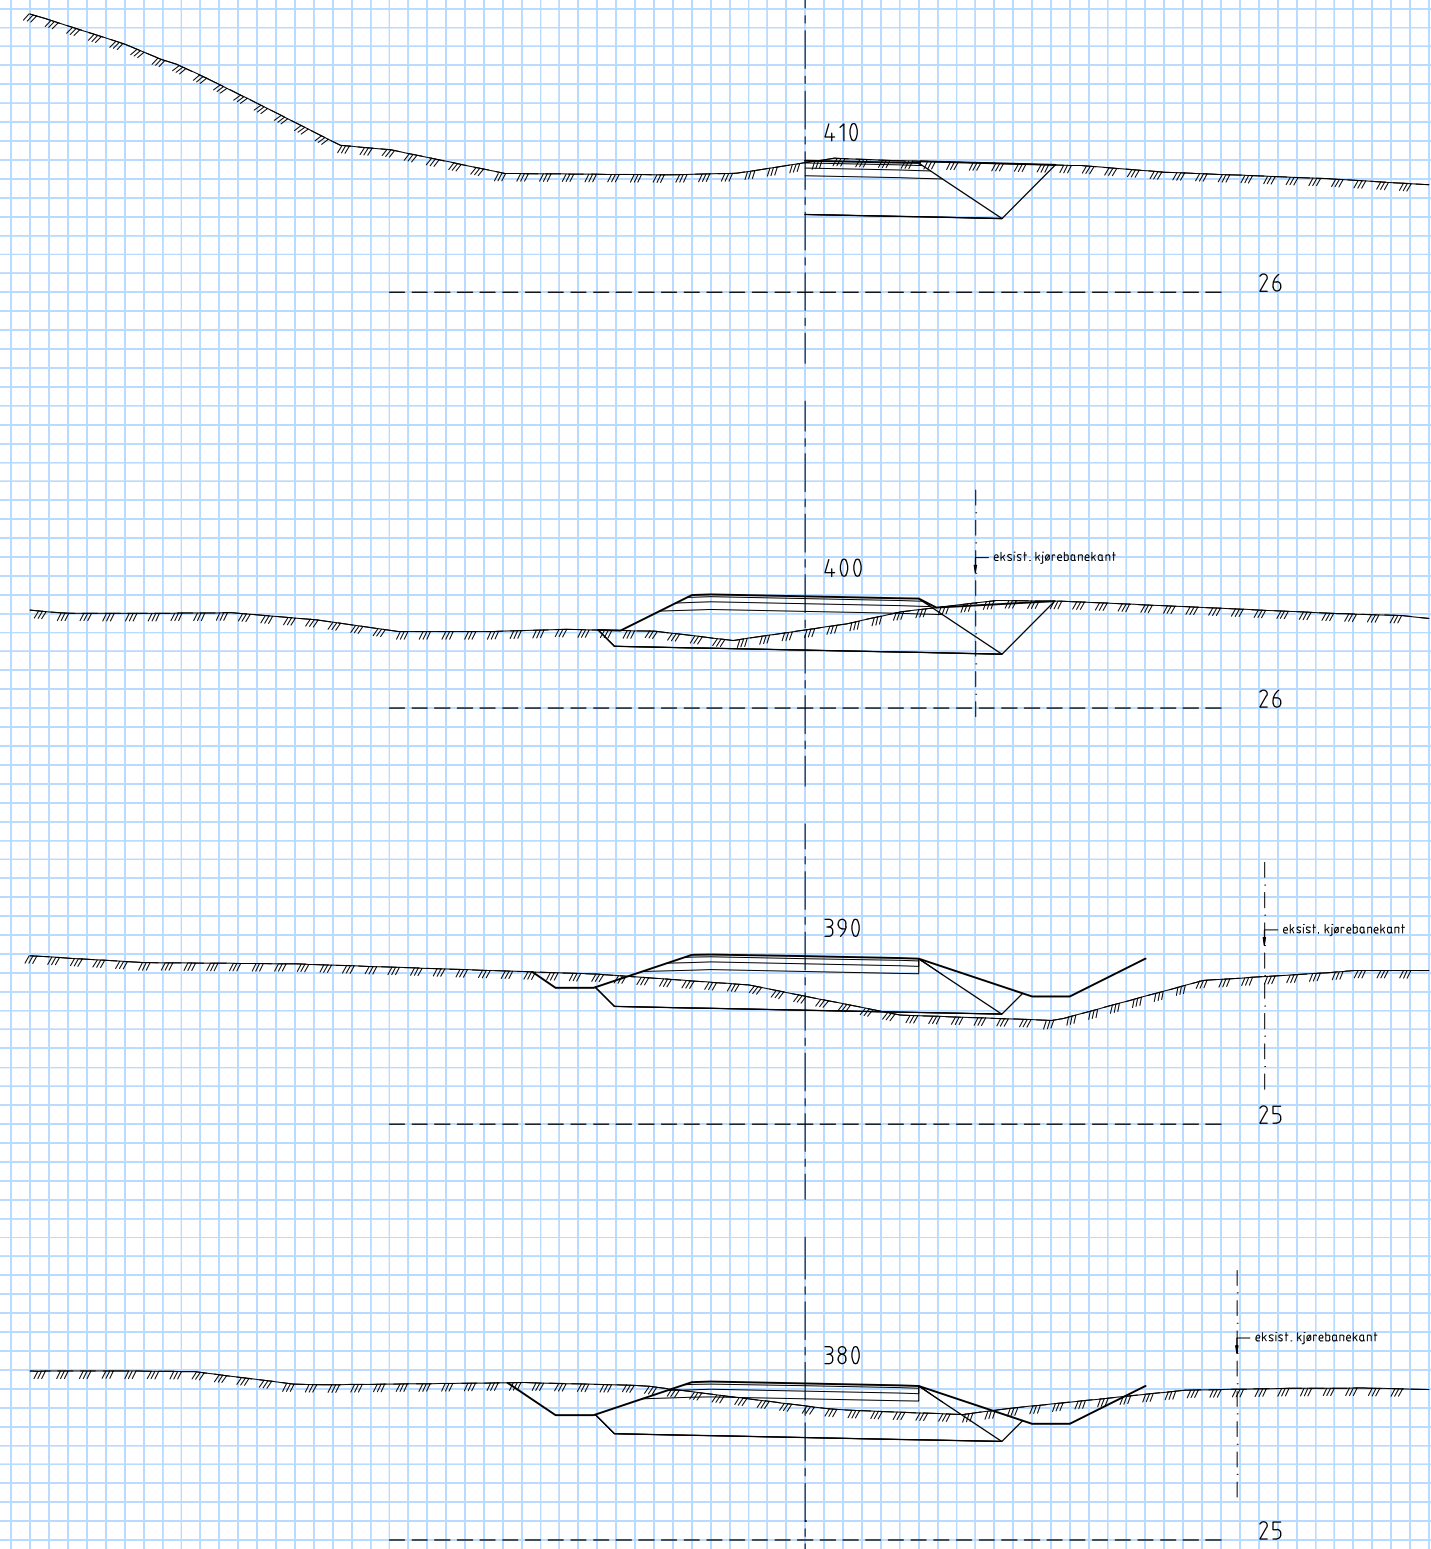
[illegible]

0:2016 20160111 Fv. 120 Gang- og sykkelveg ved Rødsund\T\DAK\Plandata\Tegning\Plot-DWG\lay_U_Tverrprofil_003.dwg, - Layout - [U008]

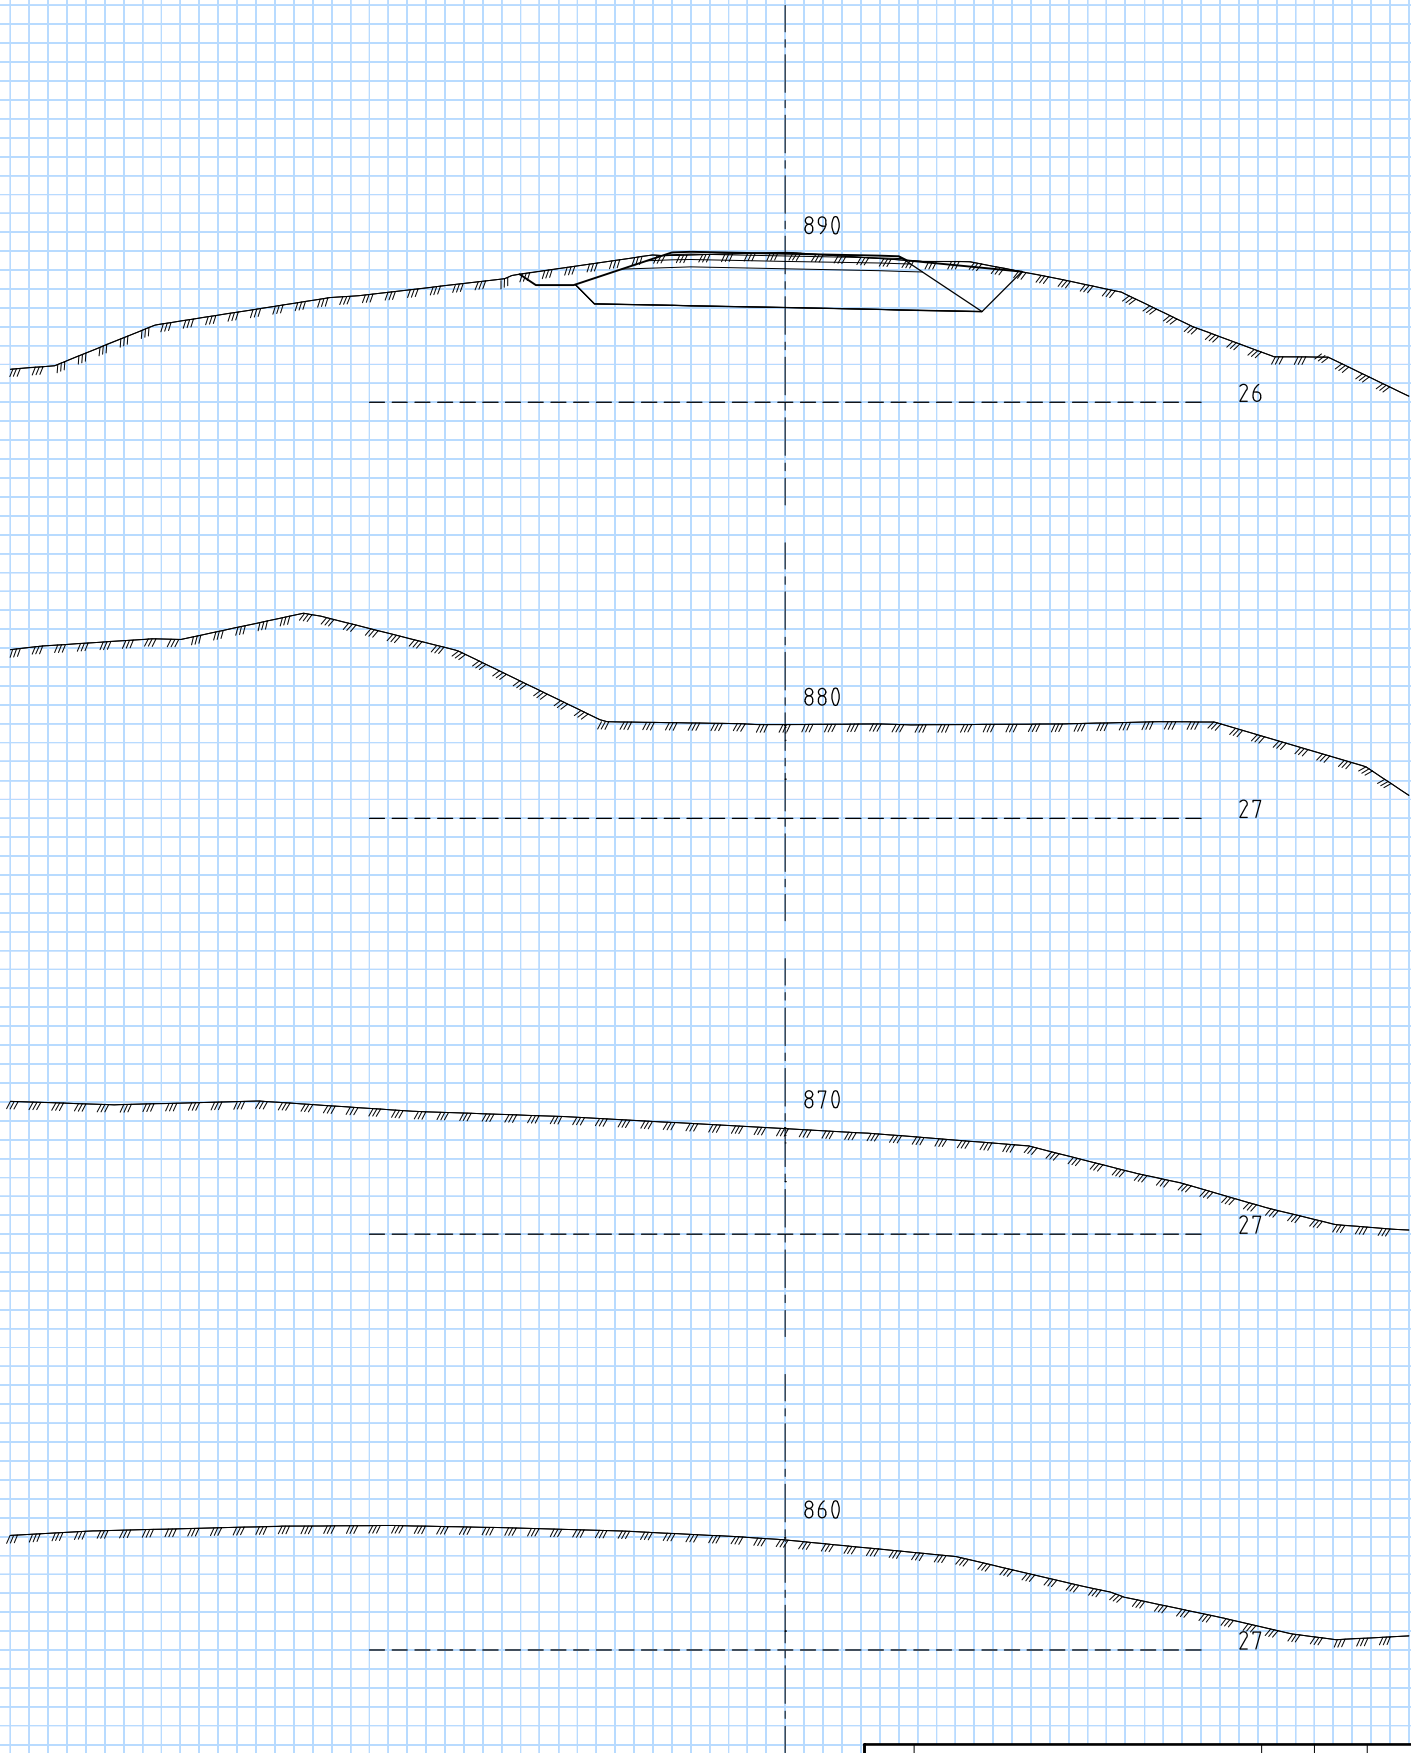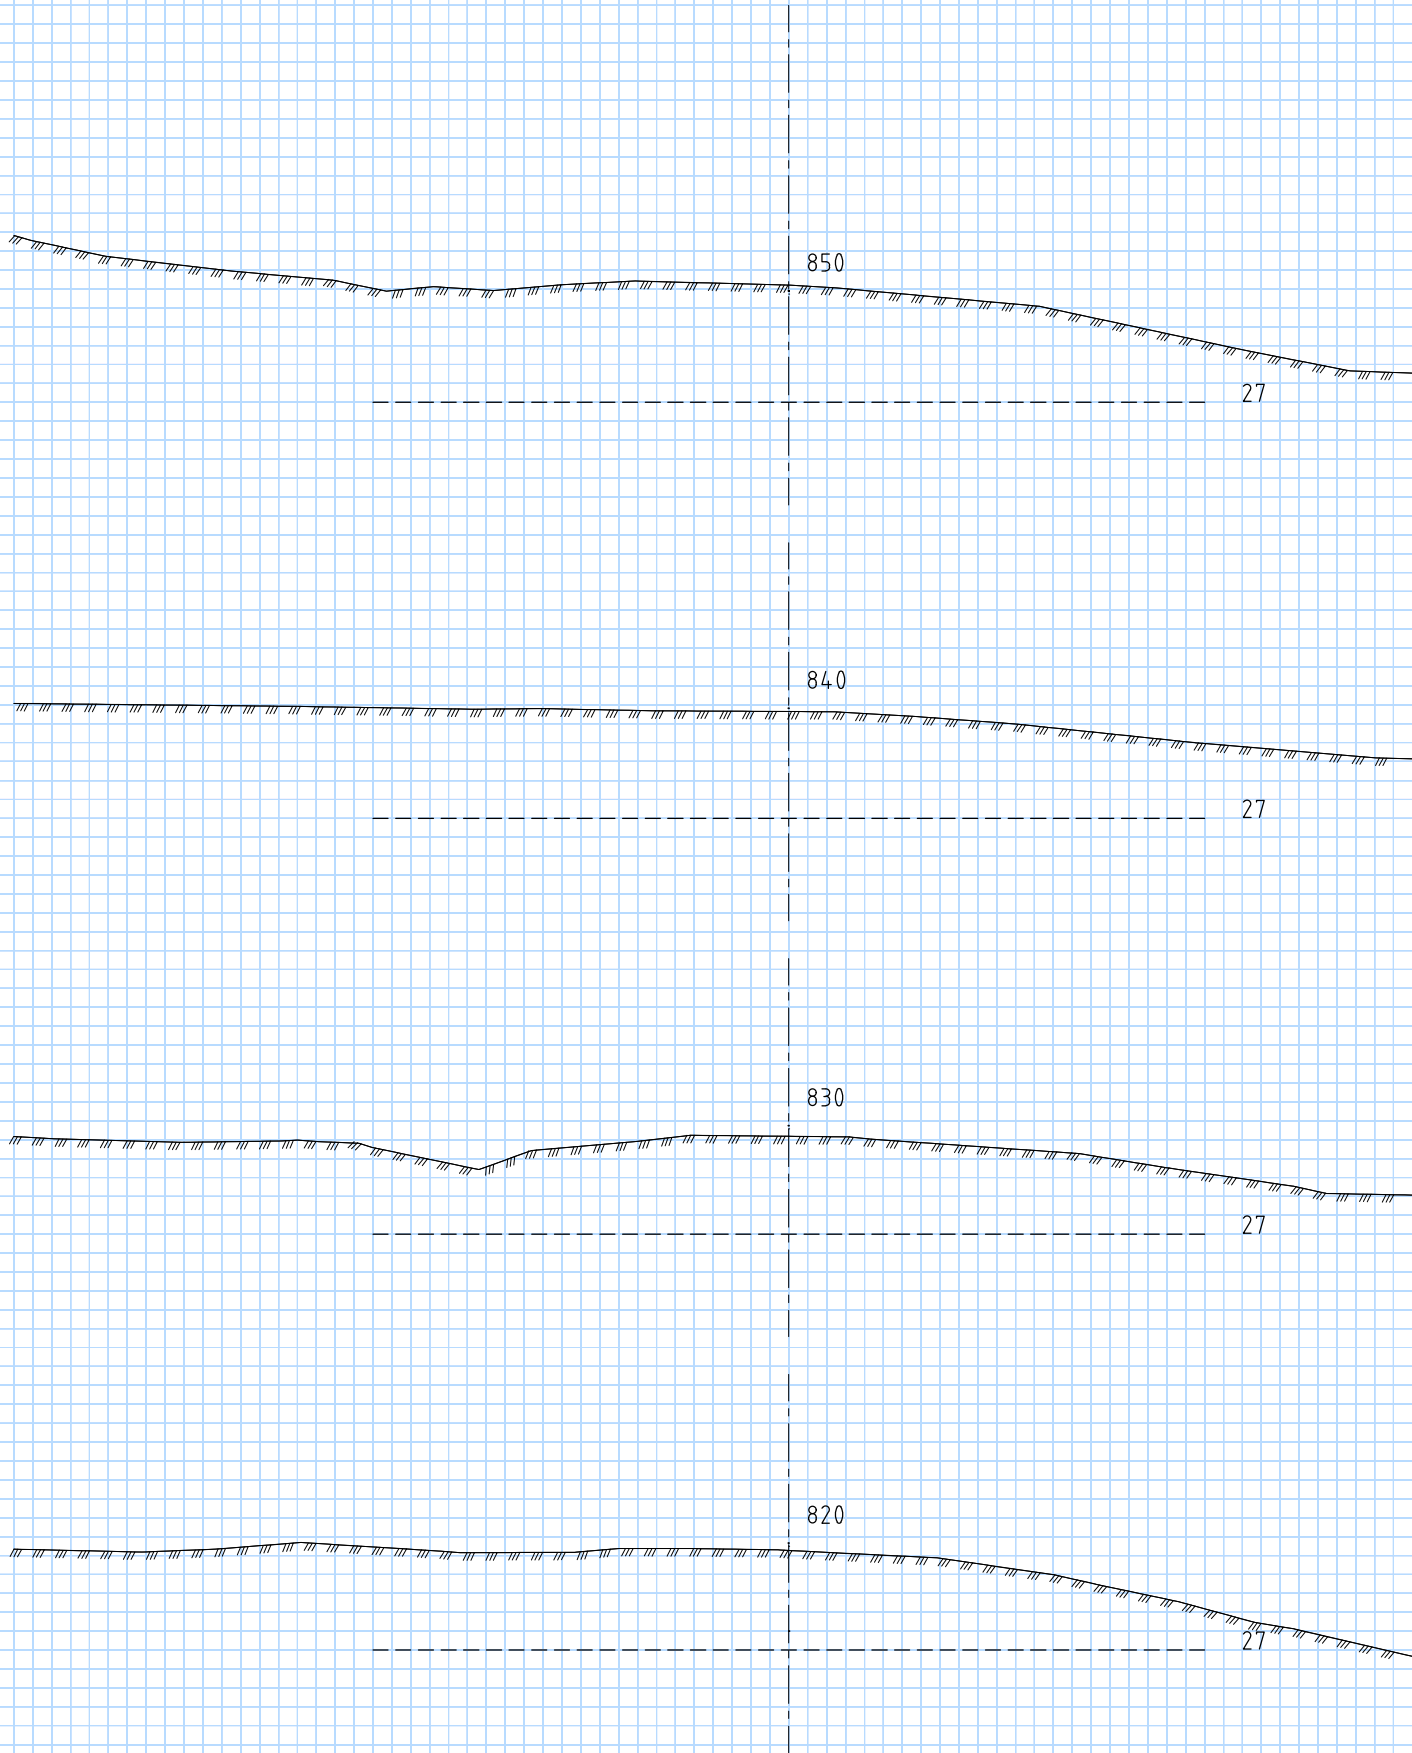



Revisjon	Revisjonen gjelder			Utarb	Kontr	Godkjent	Rev. dato
 Fv. 120 Gang- og sykkelveg ved Rødsund Vålerveien - Rødsund rasteplass Tverrprofiler Linje 70000, pr. 820-890 Detaljreguleringsplan				Tegningsdato		28.08.2020	
				Bestiller		Viken fylkeskommune	
				Produsert for		Multiconsult	
				Prosjektnummer		30120	
				Målestokk A1-format		1:200	
				Koordinatsystem		EUREF89NTM/N2000	
				Utarbeidet av		Kontrollert av	Godkjent av
KIMS	MAREB	SIO	20160111		U008		

Q:\2016\20160111 Fv. 120 Gang- og sykkelveg ved Rødsund\TDAK\Plandata\Tegning\Plot-DWG\lay_U_tverrprofil_003.dwg - Layout - U009

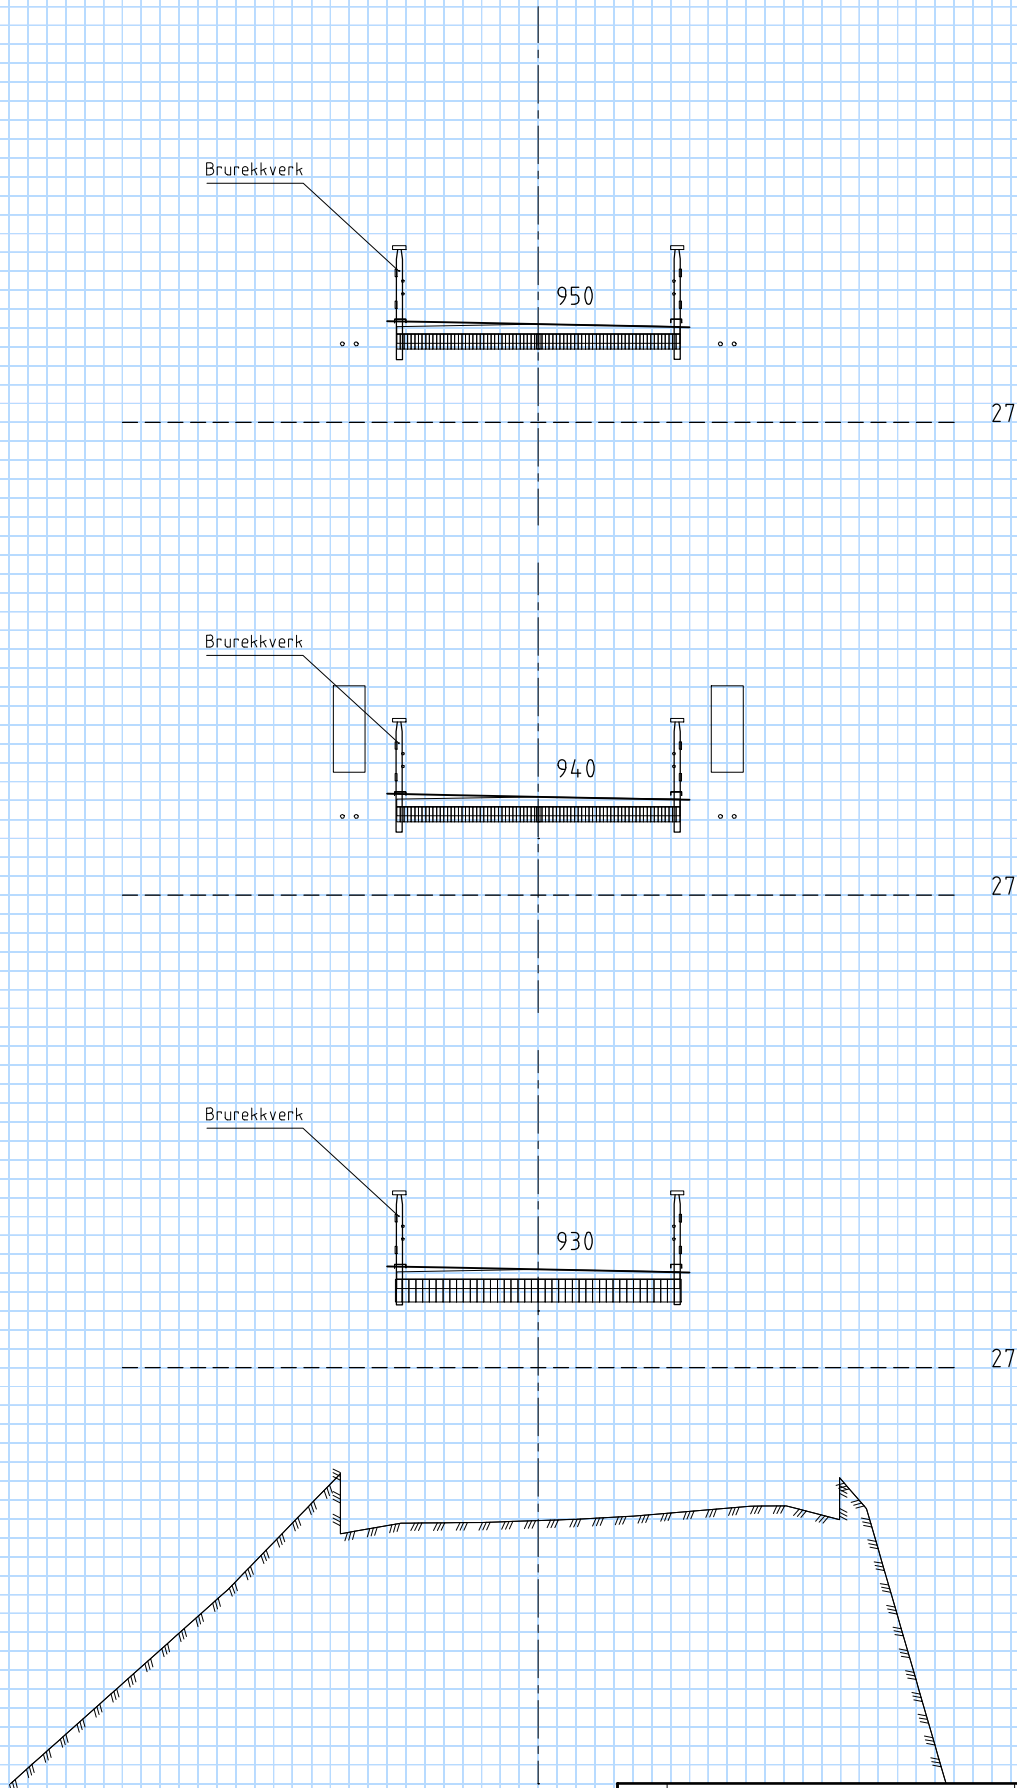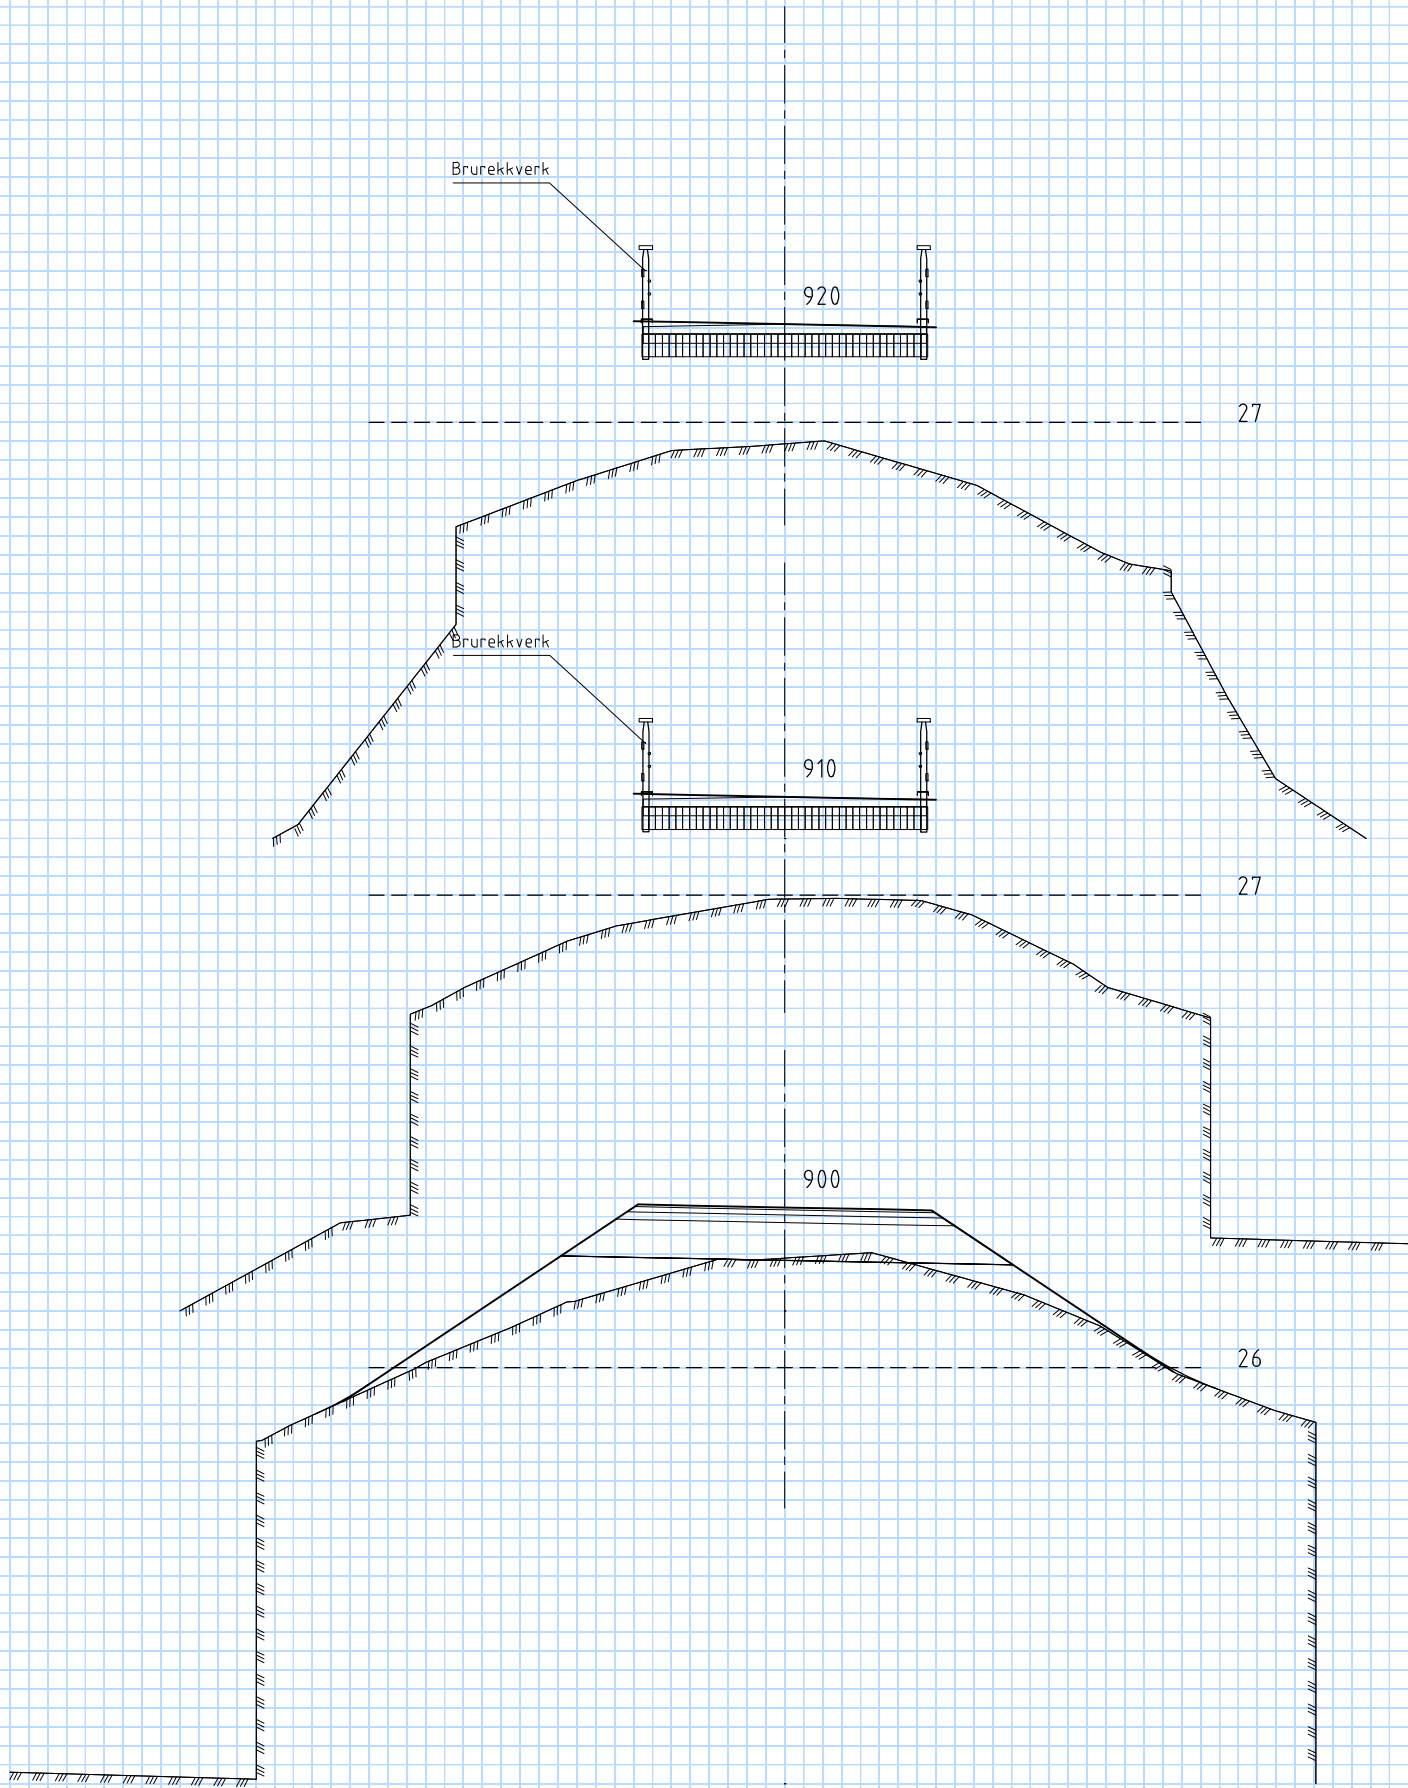



Revisjon	Revisjonen gjelder			Utarb	Kontr	Godkjent	Rev. dato
 Fv. 120 Gang- og sykkelveg ved Rødsund Vålerveien - Rødsund rasteplass Tverrprofiler Linje 70000, pr. 900-950 Detaljreguleringsplan				Tegningsdato		28.08.2020	
				Bestiller		Viken fylkeskommune	
				Produsert for		Multiconsult	
				Prosjektnummer		30120	
				Målestokk A1-format		1:200	
				Koordinatsystem		EUREF89NTM/N2000	
				Utarbeidet av	Kontrollert av	Godkjent av	Konsulentarkiv
KIMS	MAREB	SIO	20160111				

0:2016 20160111 Fv. 120 Gang- og sykkelveg ved Rødsund V DAK (Plan data) Tegning (Plot) - DWG (Lay. U) Tverrprofil 003.dwg - Layout (U010)

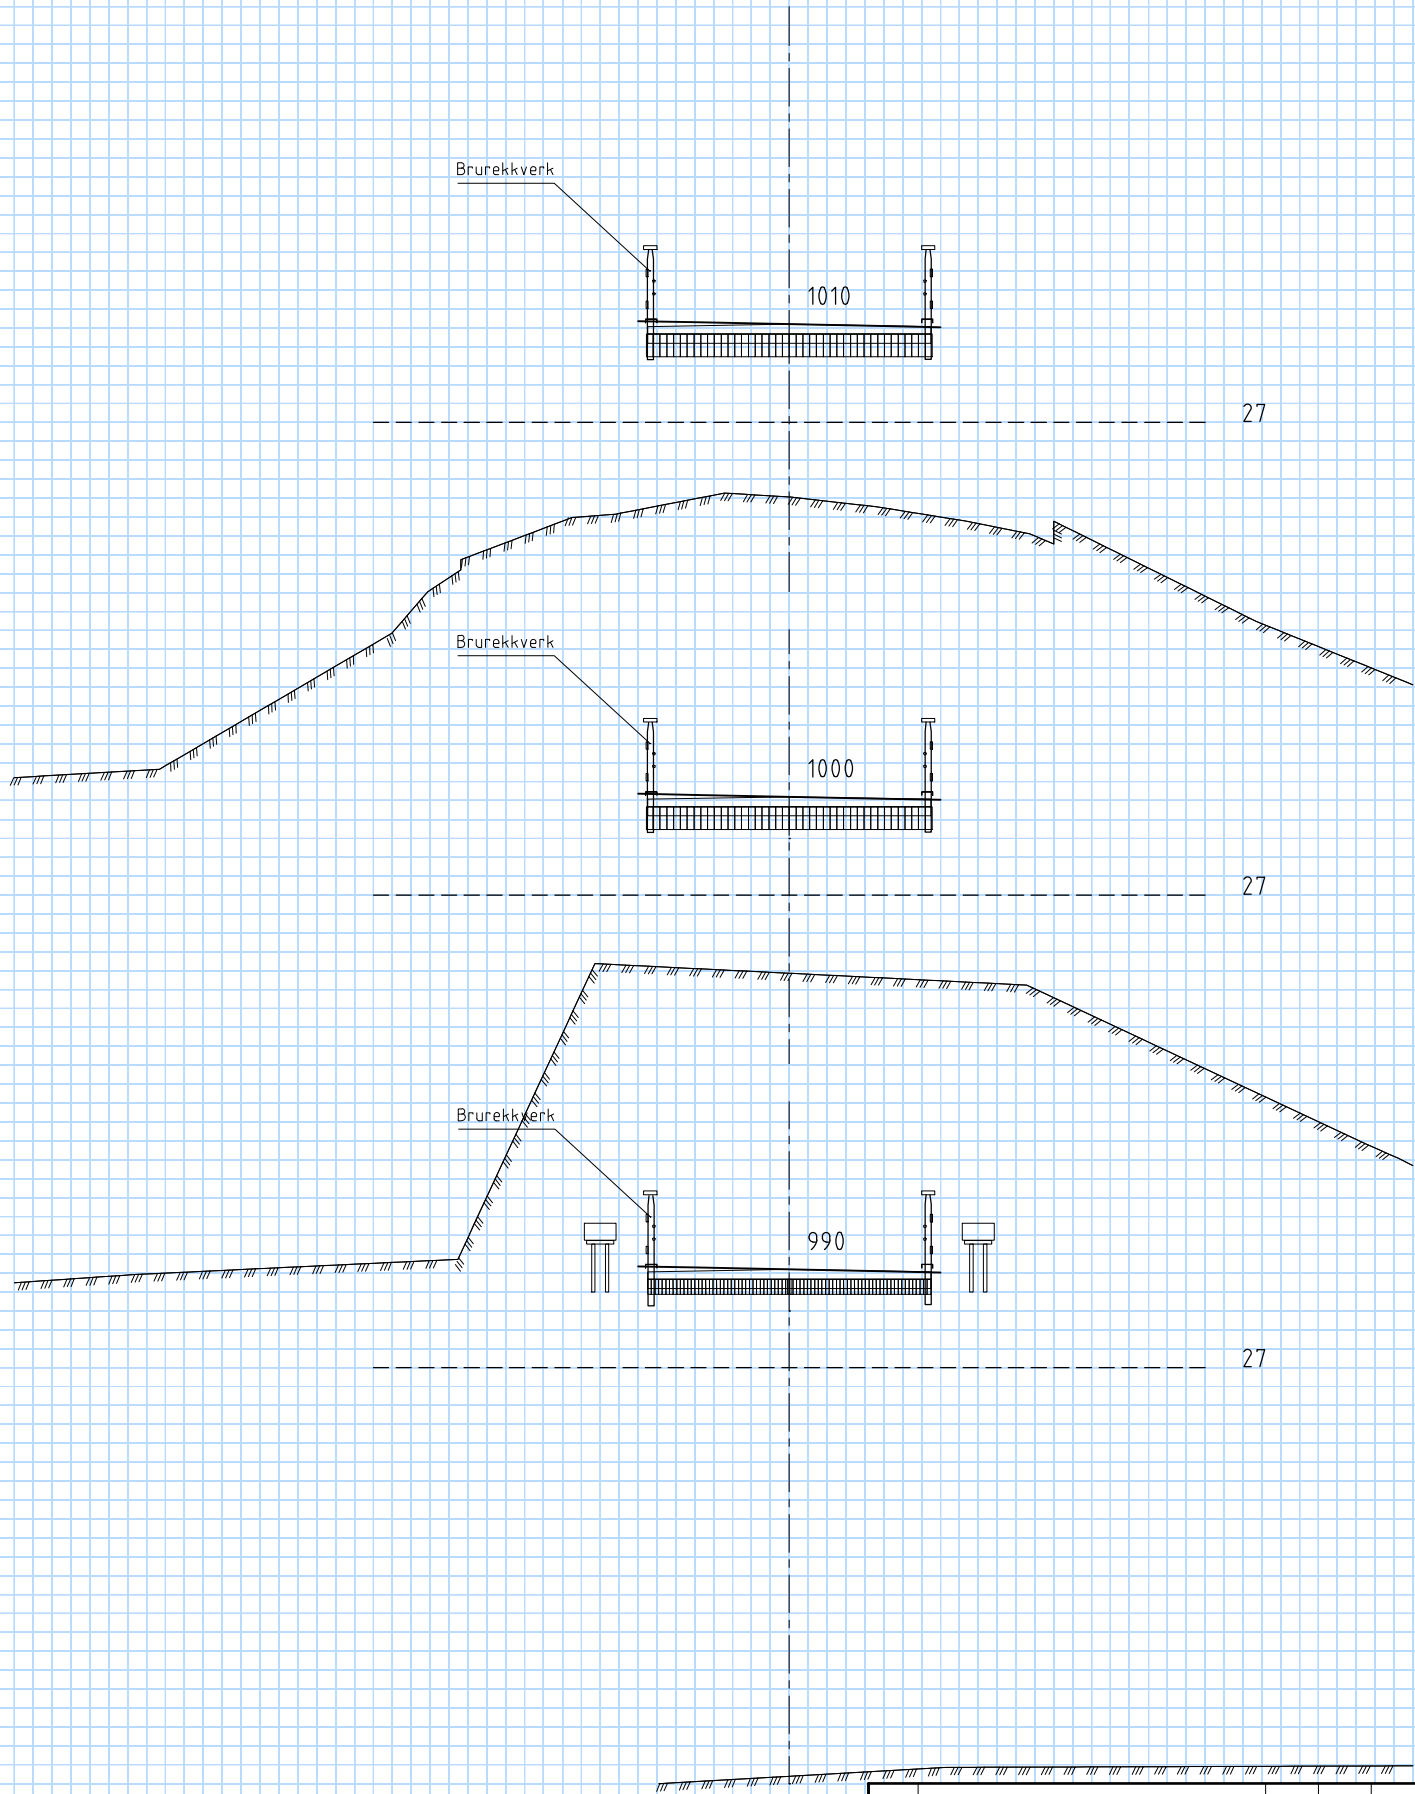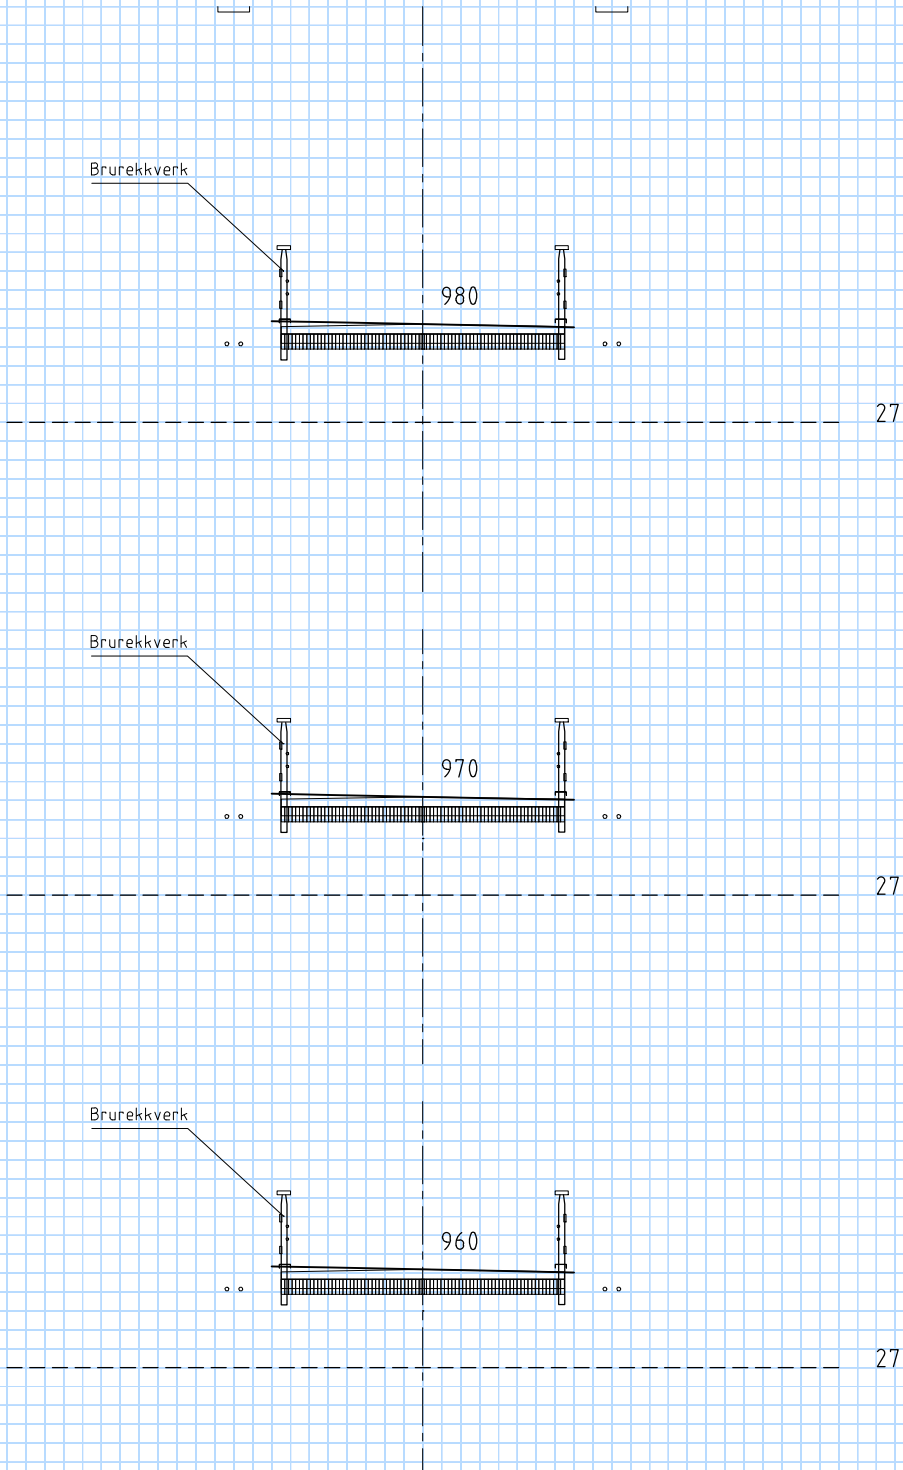



Revisjon	Revisjonen gjelder	Utarb	Kontr	Godkjent	Rev. dato
 Fv. 120 Gang- og sykkelveg ved Rødsund Vålerveien - Rødsund rasteplass Tverrprofiler Linje 70000, pr. 960-1010		Tegningsdato		28.08.2020	
		Bestiller		Viken fylkeskommune	
		Produsert av		Multiconsult	
		Prosjektnummer		30120	
Detaljreguleringsplan		Målestokk A1-format		1:200	
		Koordinatsystem		EUREF89NTM/N2000	
		Utarbeidet av	Kontrallert av	Godkjent av	Konsulentarkiv
		KIMS	MAREB	SIO	20160111
		Tegningsnummer / revisjonsboks		U010	

Q:\2016\20160111 Fv. 120 Gang- og sykkelveg ved Rødsund\TDAK\Plandata\Tegning\Plot-DWG\lay_U_Tverrprofil_003.dwg - Layout: U011

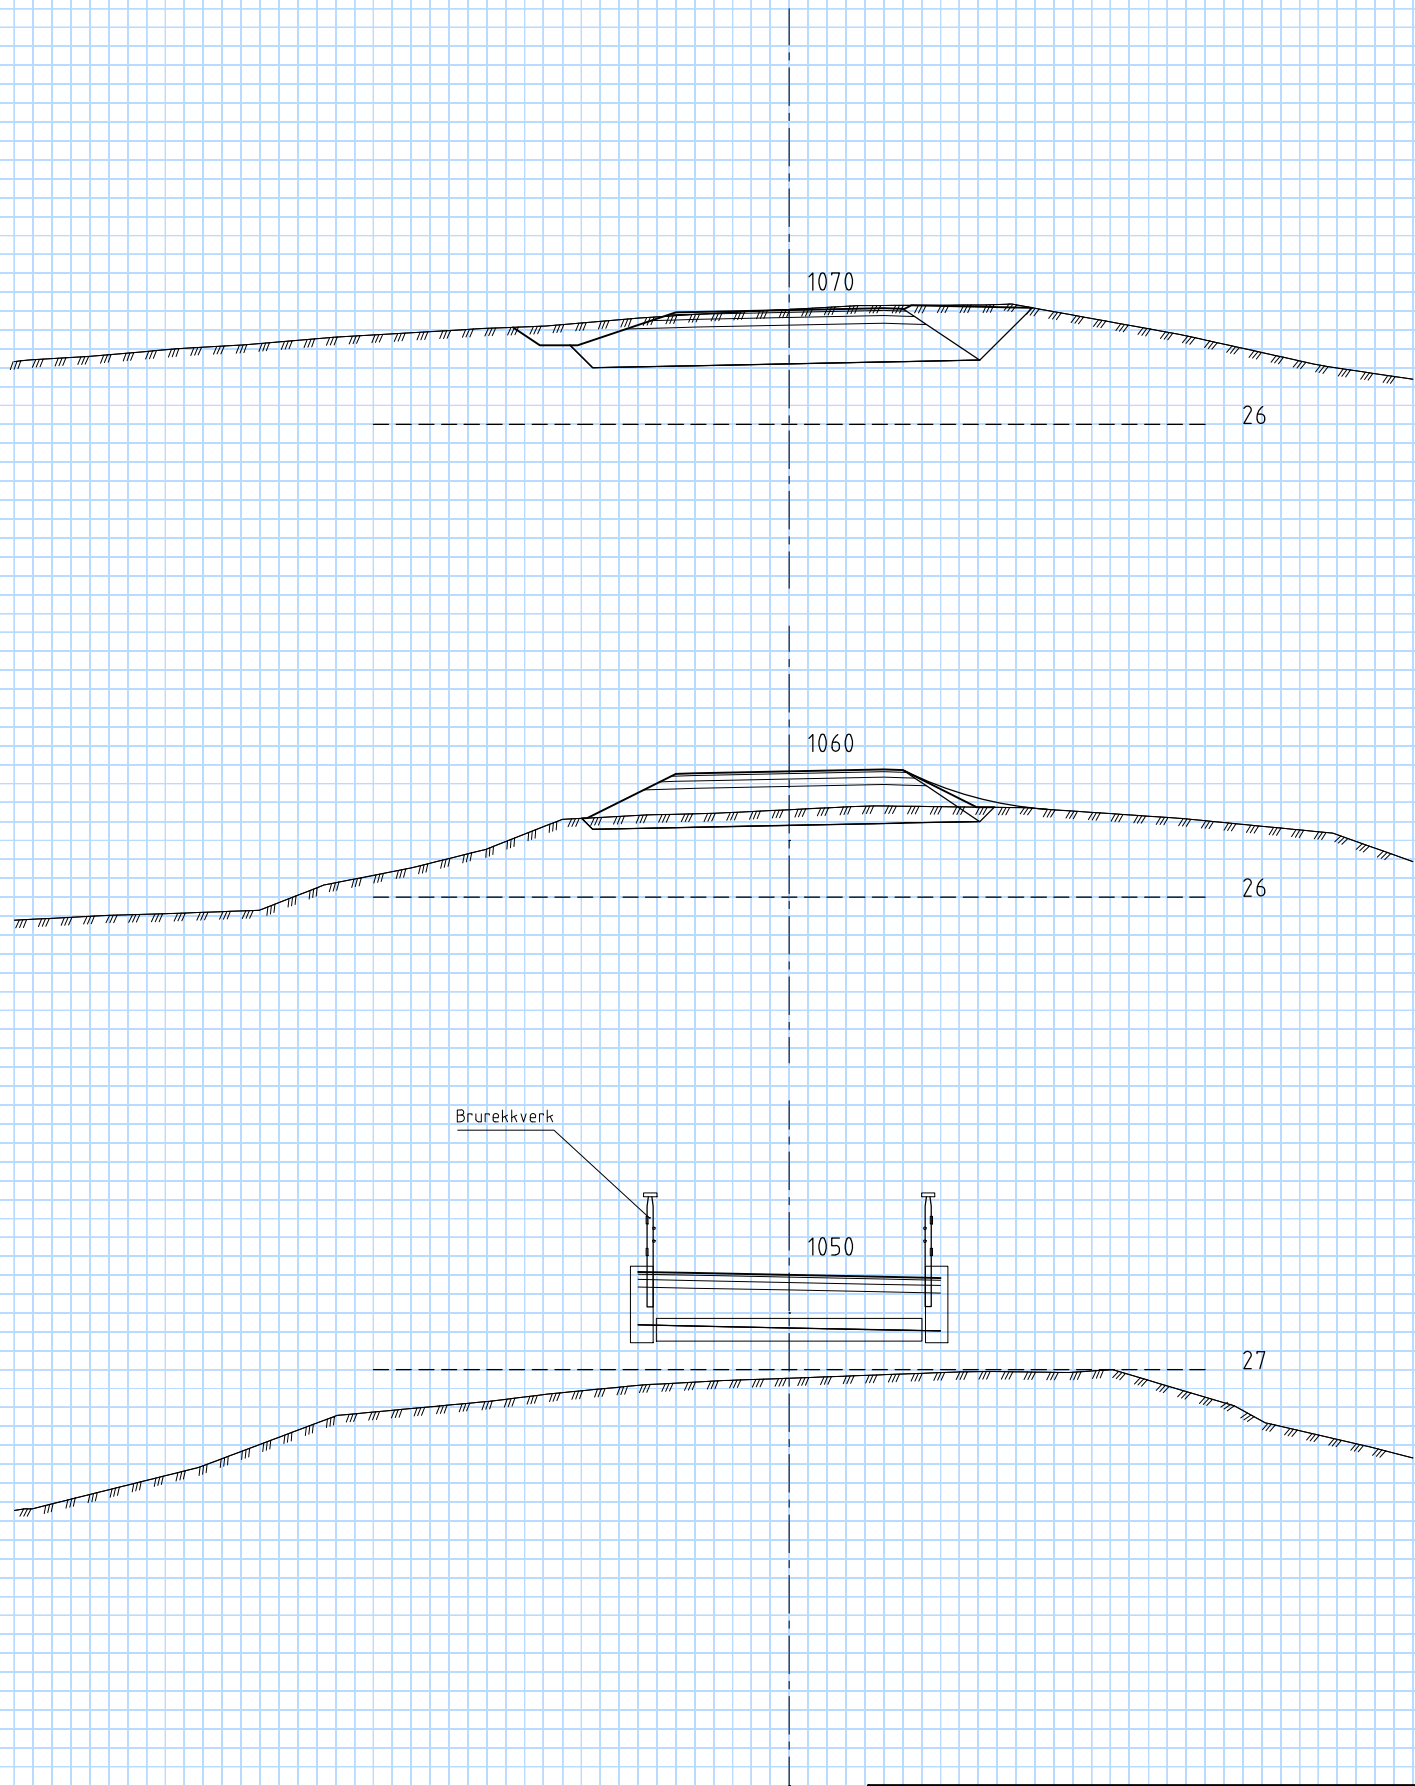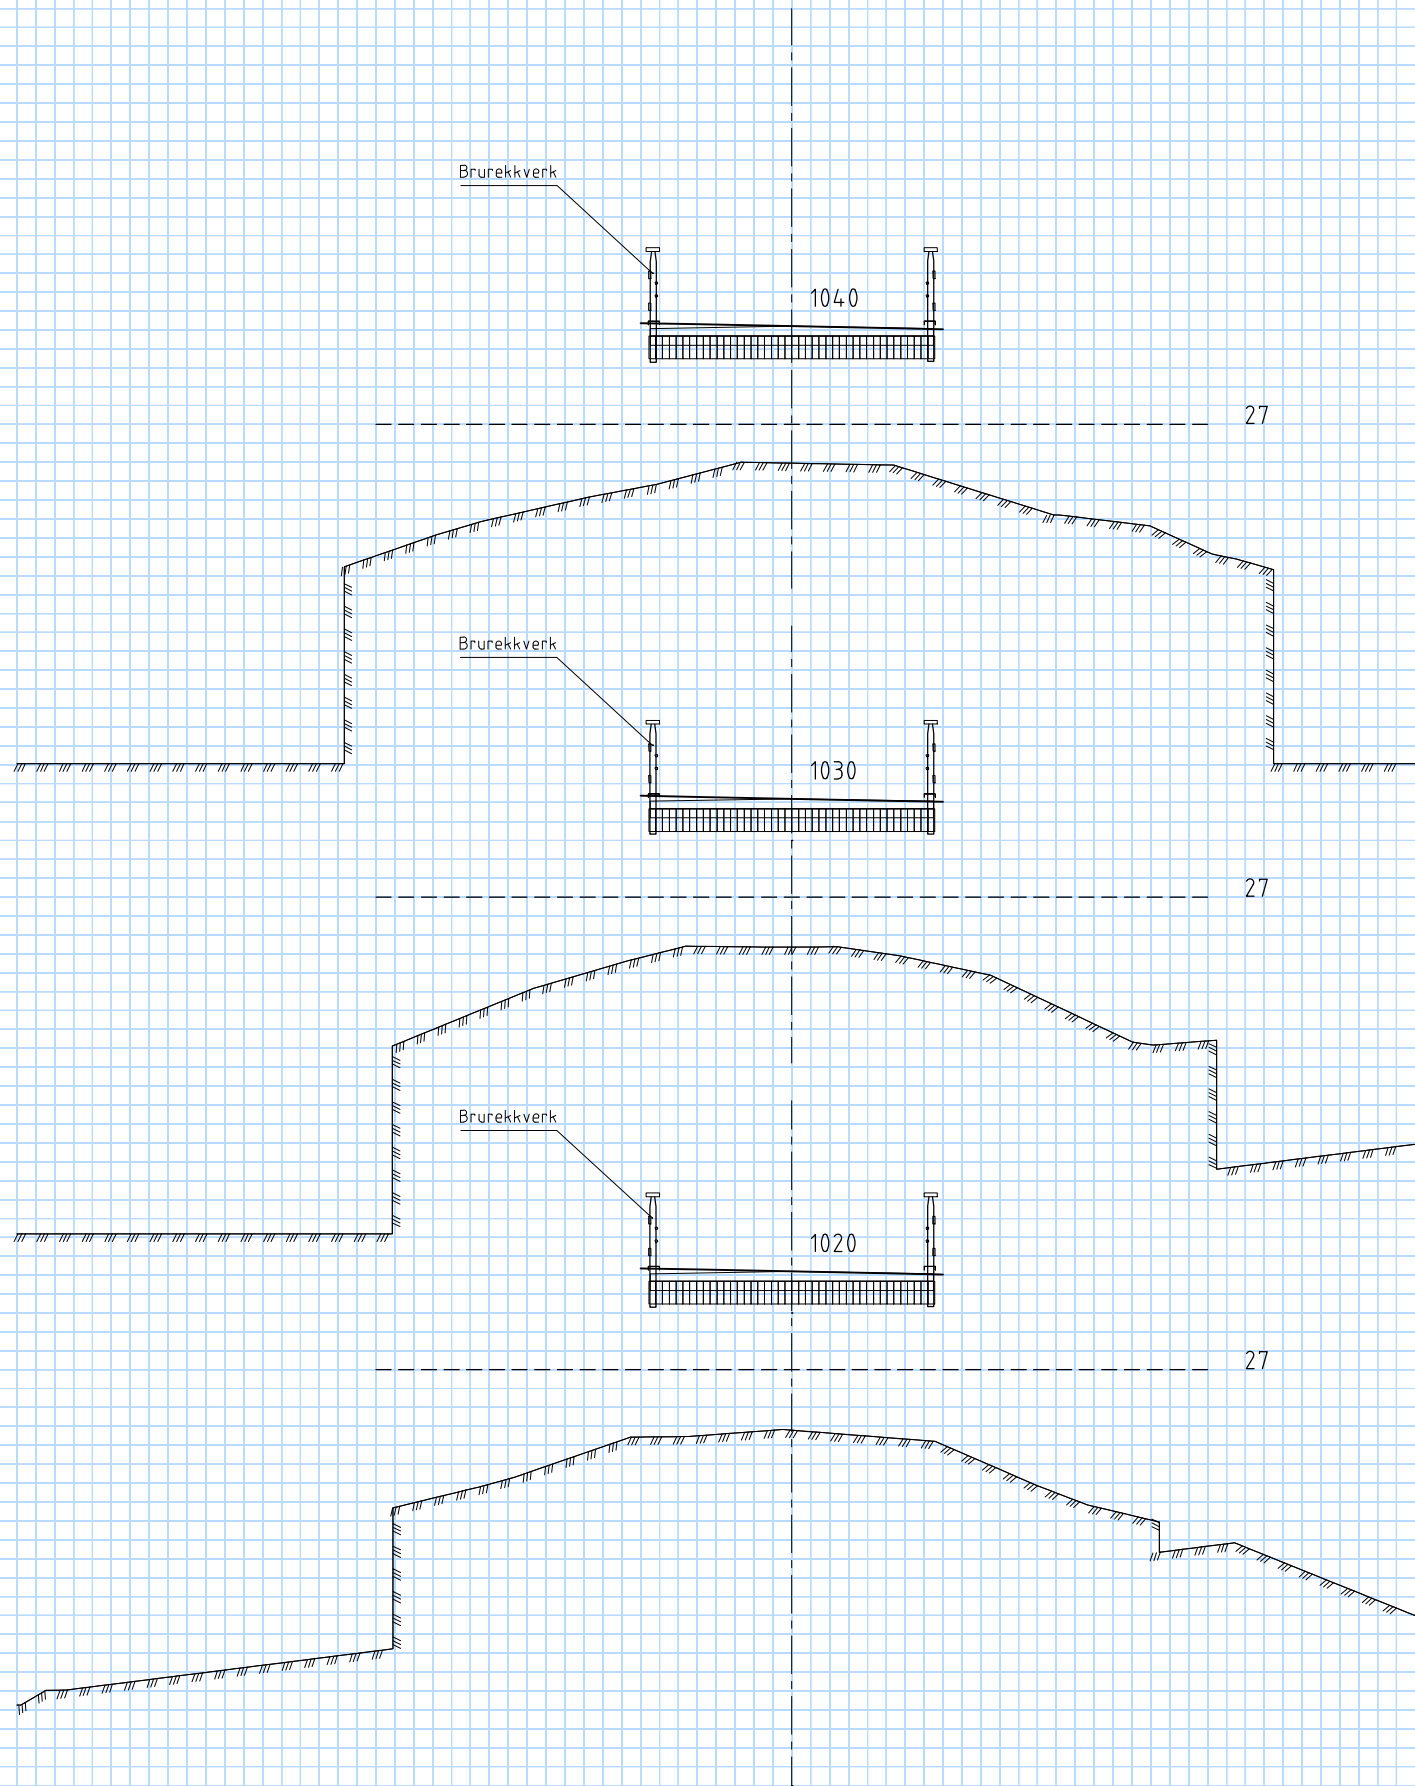



Revisjon	Revisjonen gjelder			Utarb	Kontr
				Godkjent	Rev. dato
 Fv. 120 Gang- og sykkelveg ved Rødsund Vålerveien - Rødsund rasteplass Tverrprofiler Linje 70000, pr. 1020-1070 Detaljreguleringsplan				Tegningsdato	28.08.2020
				Bestiller	Viken fylkeskommune
				Produsert av	Multiconsult
				Prosjektnummer	30120
				Målestokk A1-format	1:200
				Koordinatsystem	EUREF89NTM/N2000
Utarbeidet av	Kontrollert av	Godkjent av	Konsulentarkiv	Tegningsnummer / revisjonsbøkestav	U011
KIMS	MAREB	SIO	20160111		

0:2016 20160111 Fv. 120 Gang- og sykkelveg ved Rødsund\T\DAK\Plandata\Tegning\Port-DWG\lay_U_Tverrprofil_003.dwg - Layout - [U012]

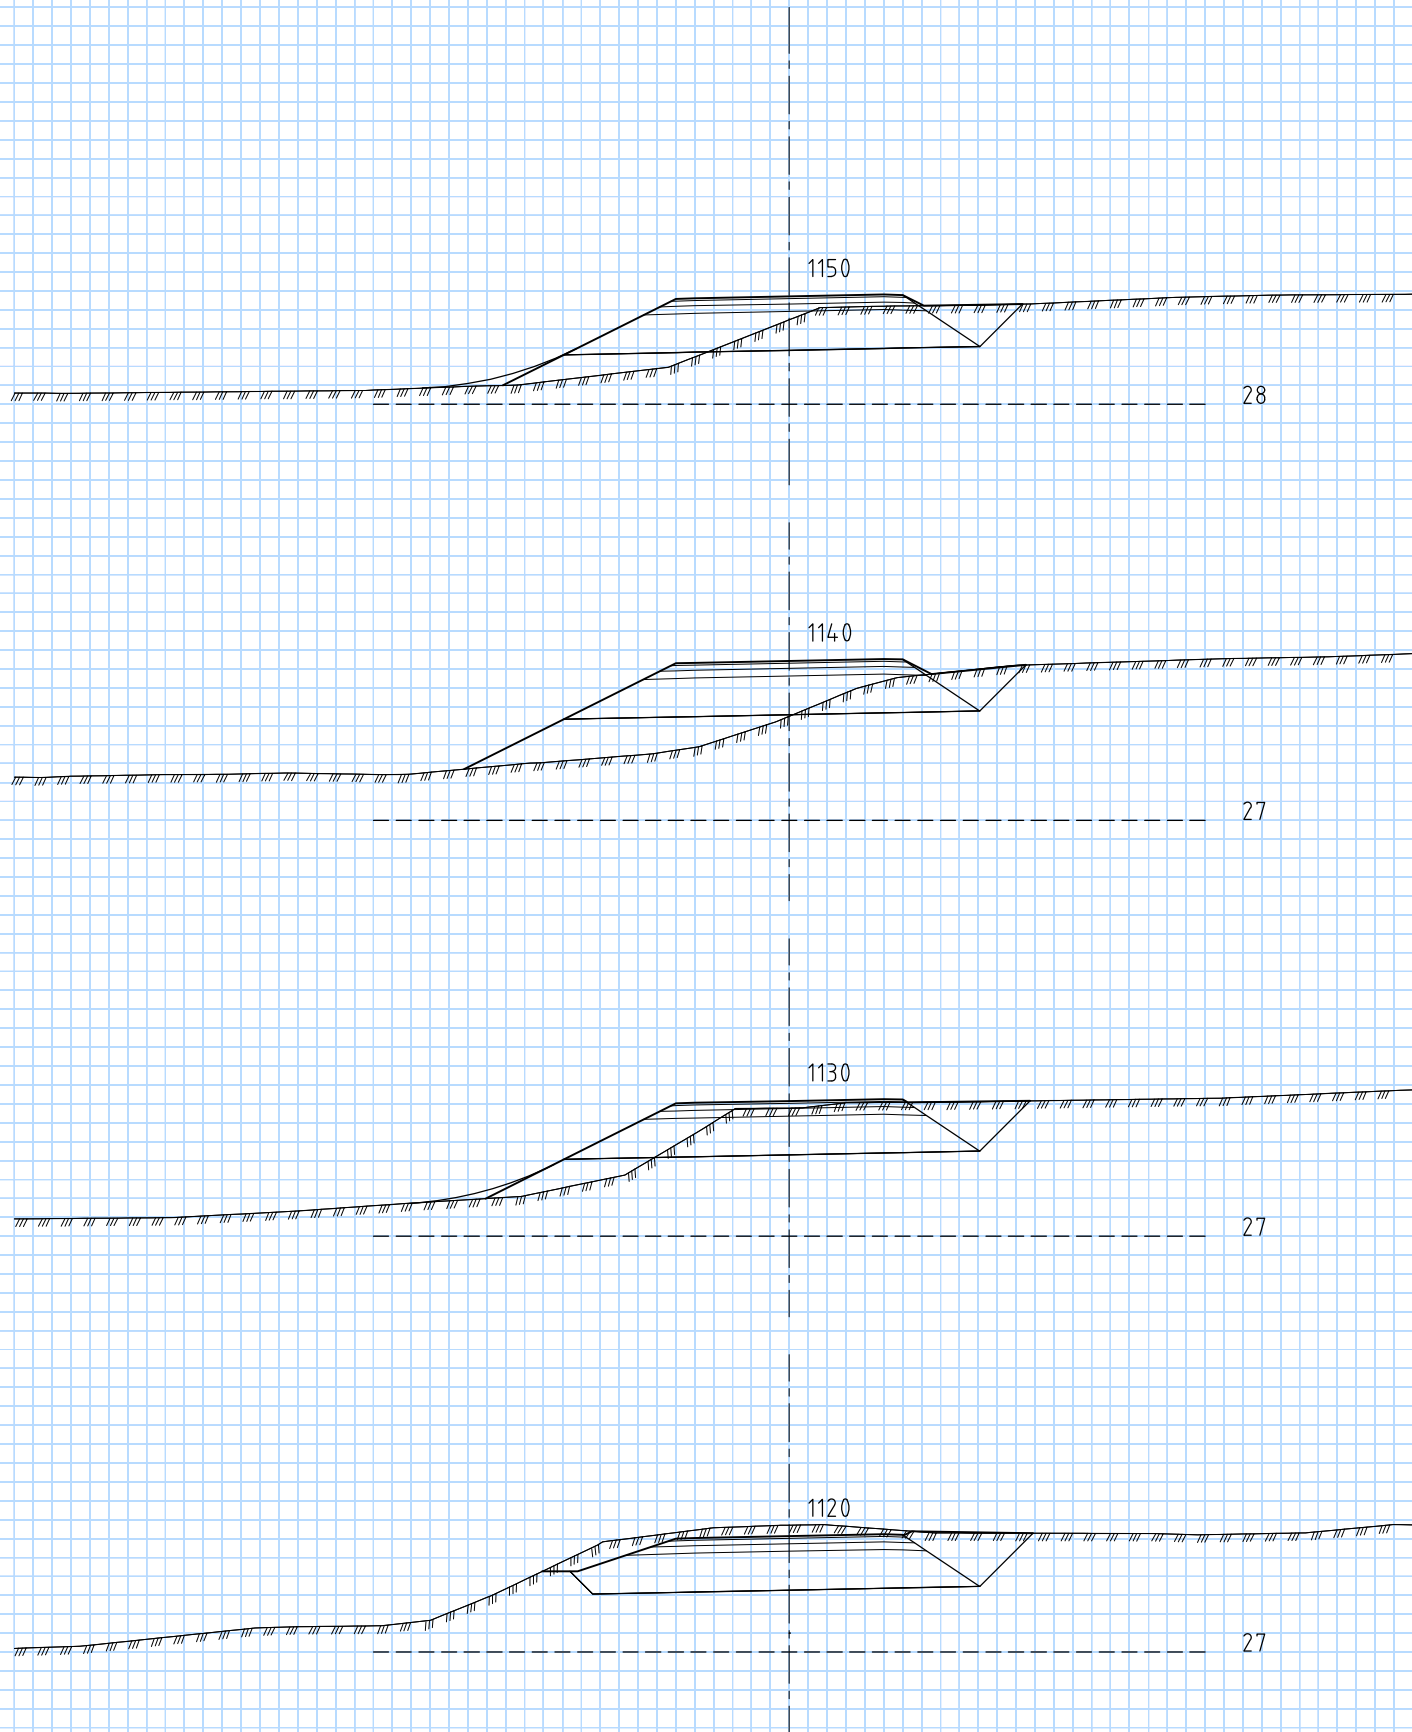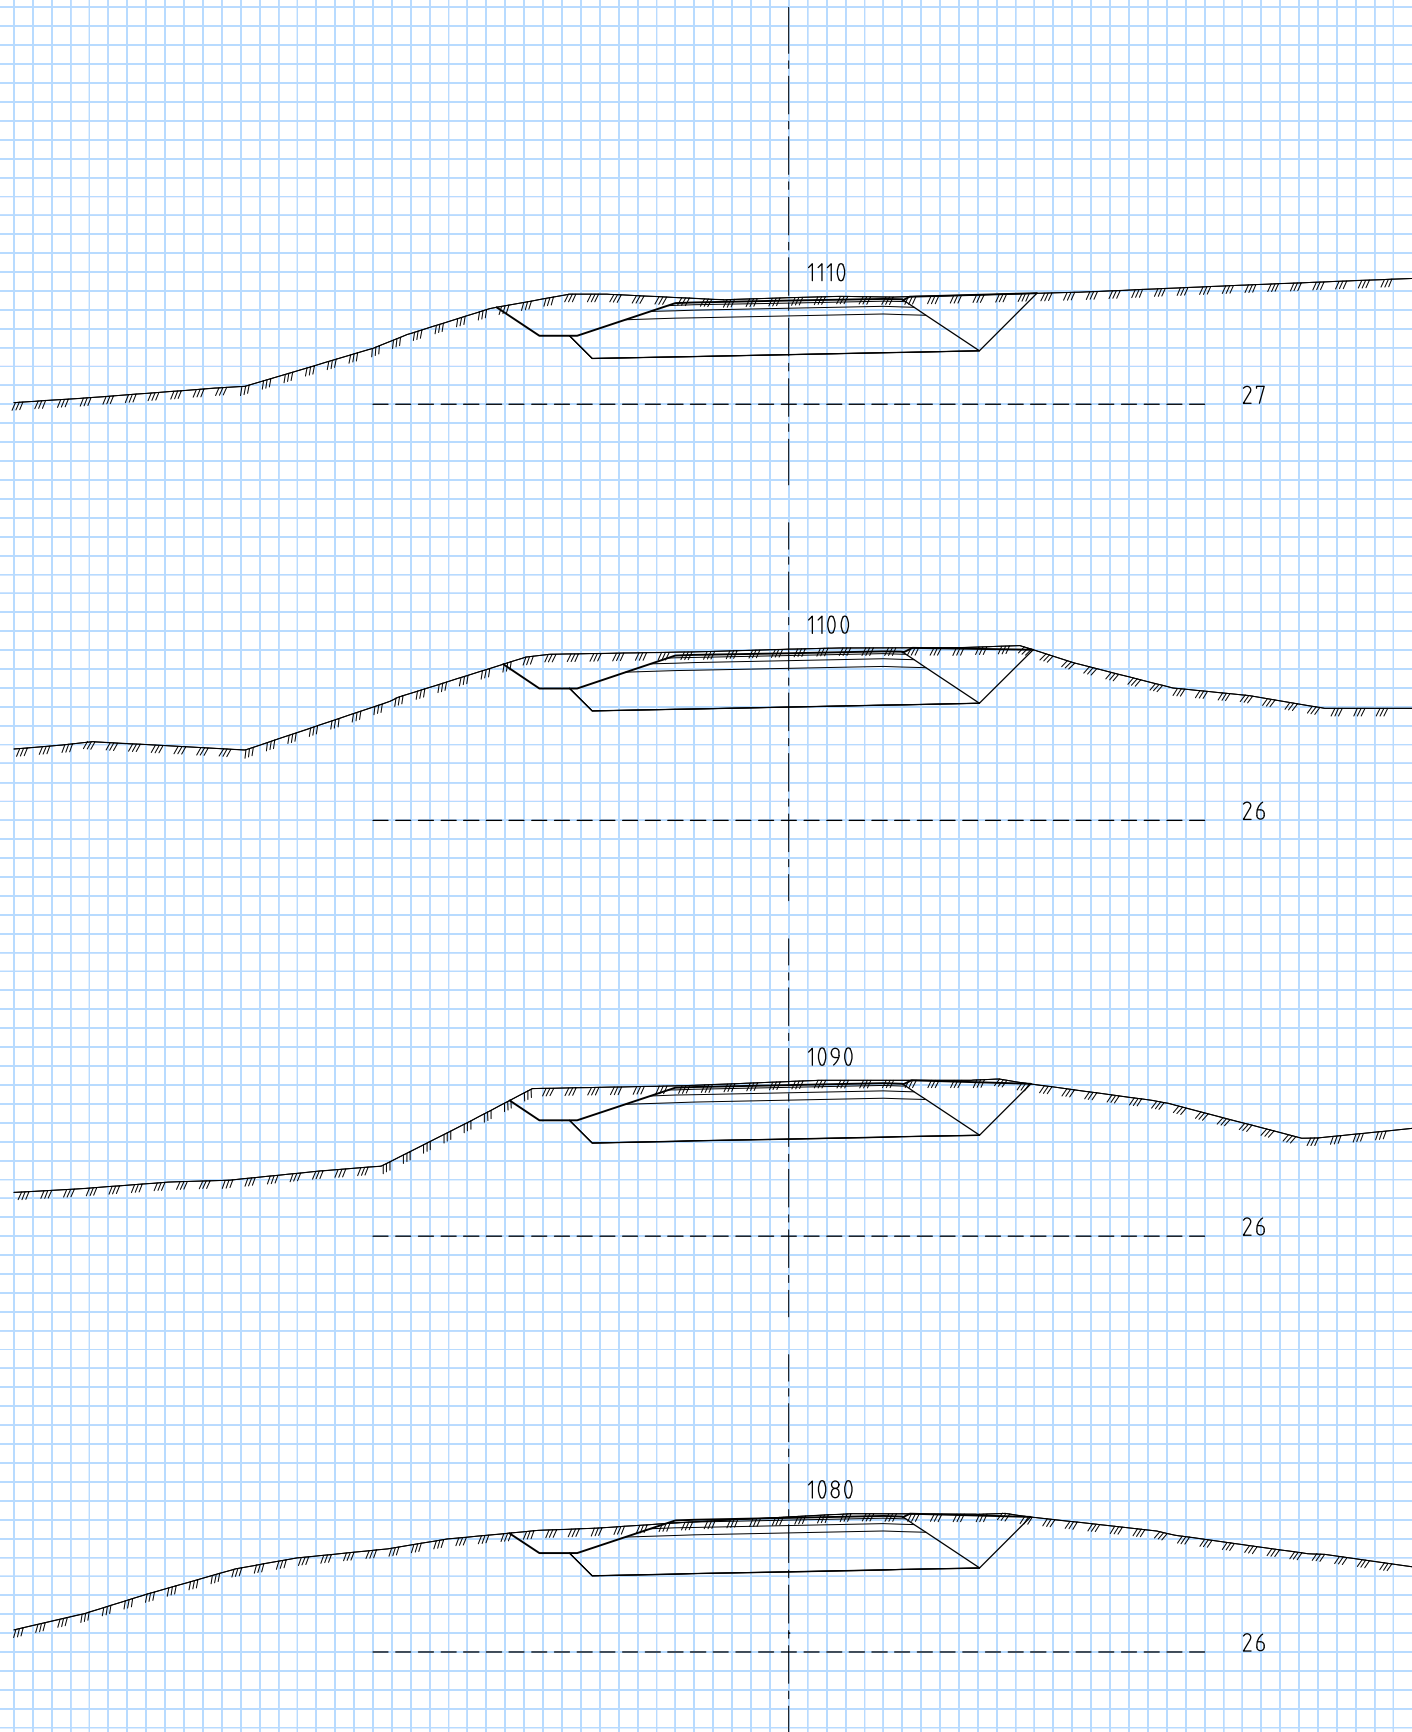



Revisjon	Revisjonen gjelder			Utarb	Kontr	Godkjent	Rev. dato
 Fv. 120 Gang- og sykkelveg ved Rødsund Vålerveien - Rødsund rasteplass Tverrprofiler Linje 70000, pr. 1080-1150 Detaljreguleringsplan				Tegningsdato		28.08.2020	
				Bestiller		Viken fylkeskommune	
				Produsert for		Multiconsult	
				Prosjektnummer		30120	
				Målestokk A1-format		1:200	
				Koordinatsystem		EUREF89NTM/N2000	
				Utarbeidet av		Kontrallert av	Godkjent av
KIMS	MAREB	SIO	20160111			Tegningsnummer / revisjonsboksfor	
				U012			

0:2016/20160111 Fv. 120 Gang- og sykkelveg ved Rødsund\T\DAK\Plandata\Tegning\Plot-DWG\lay_U_Tverrprofil_003.dwg - Layout: U013

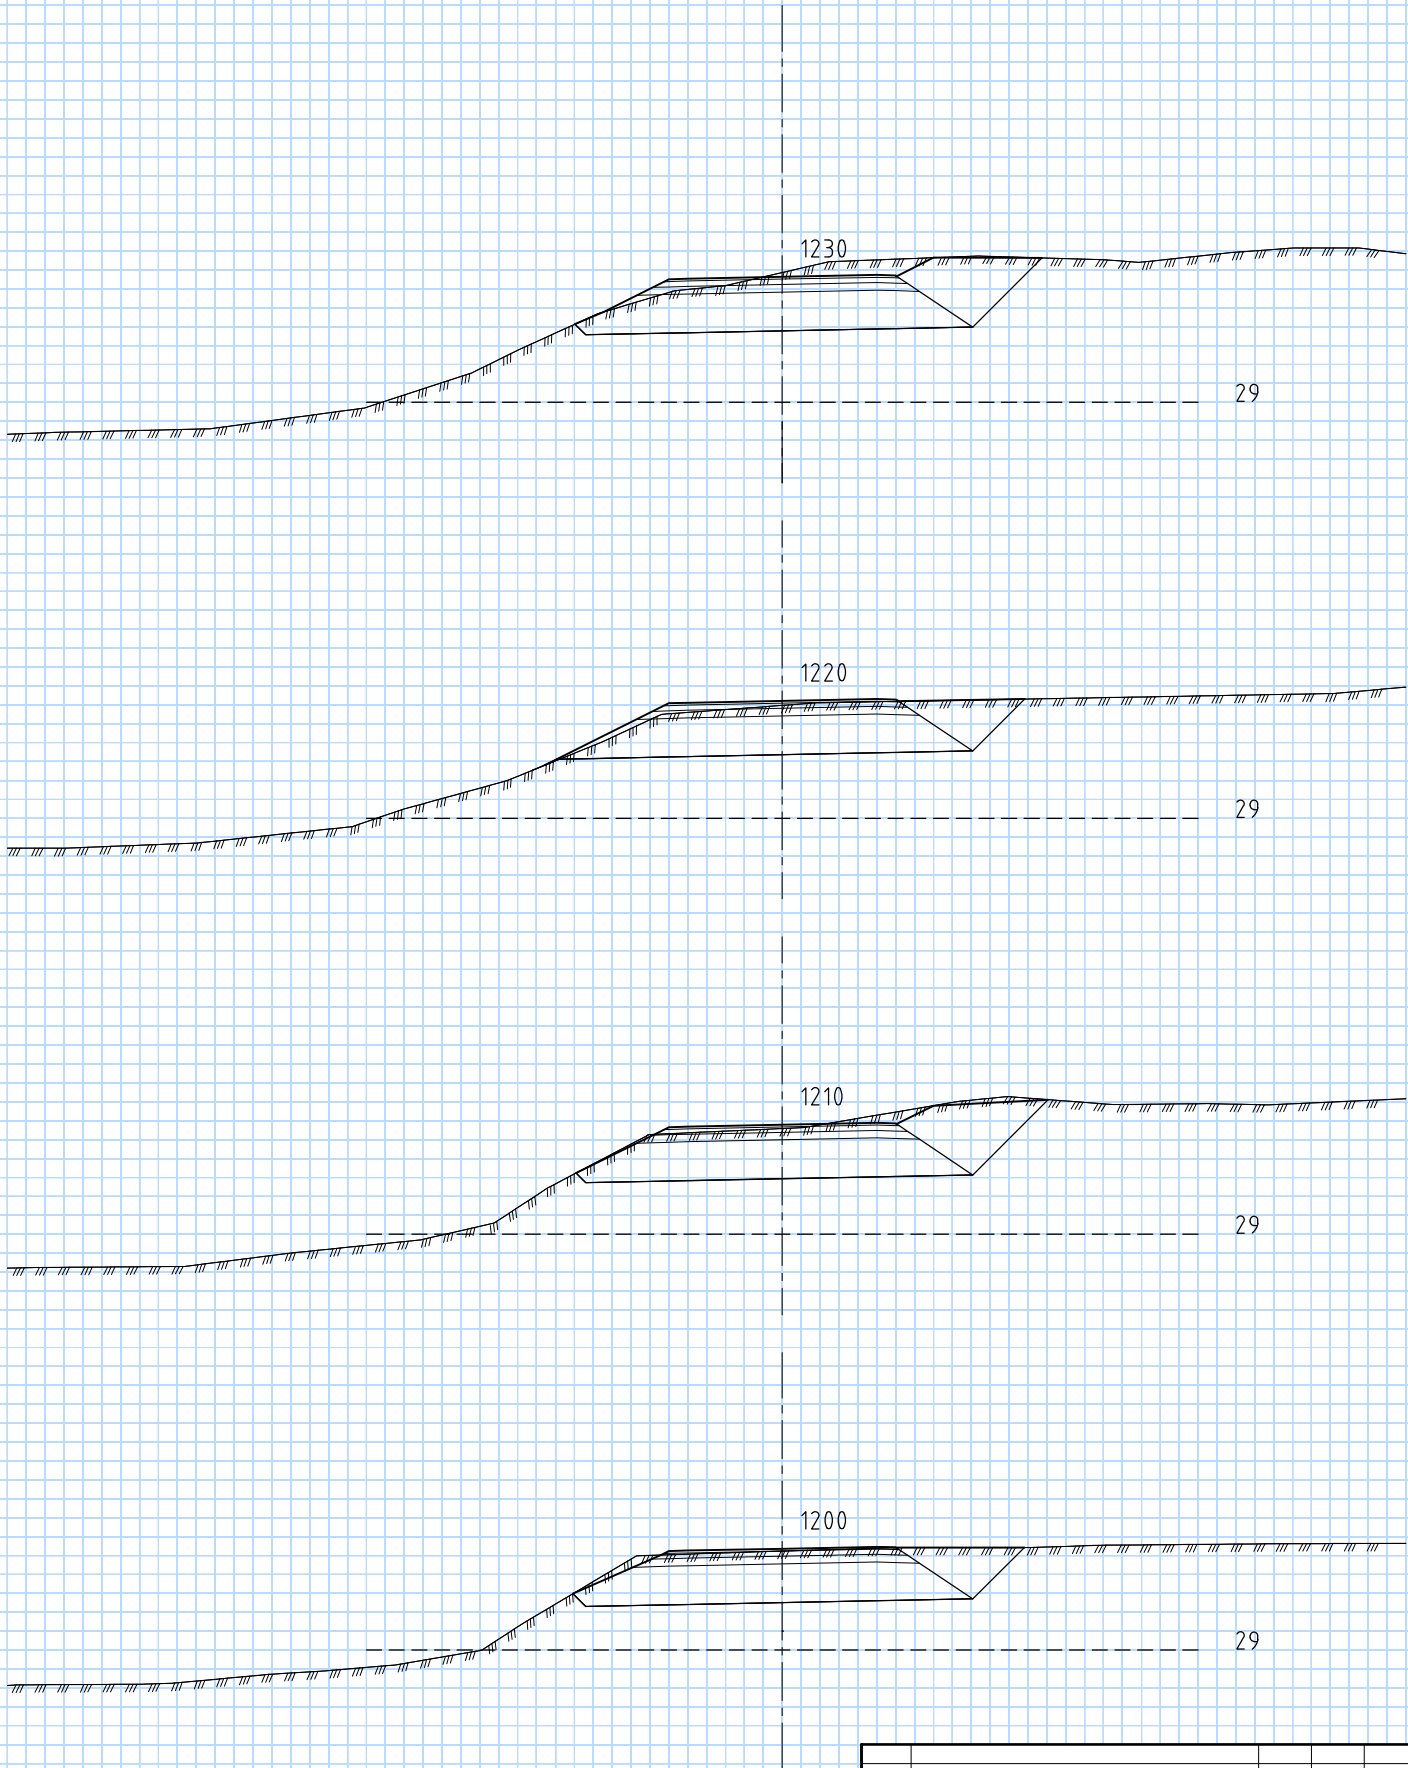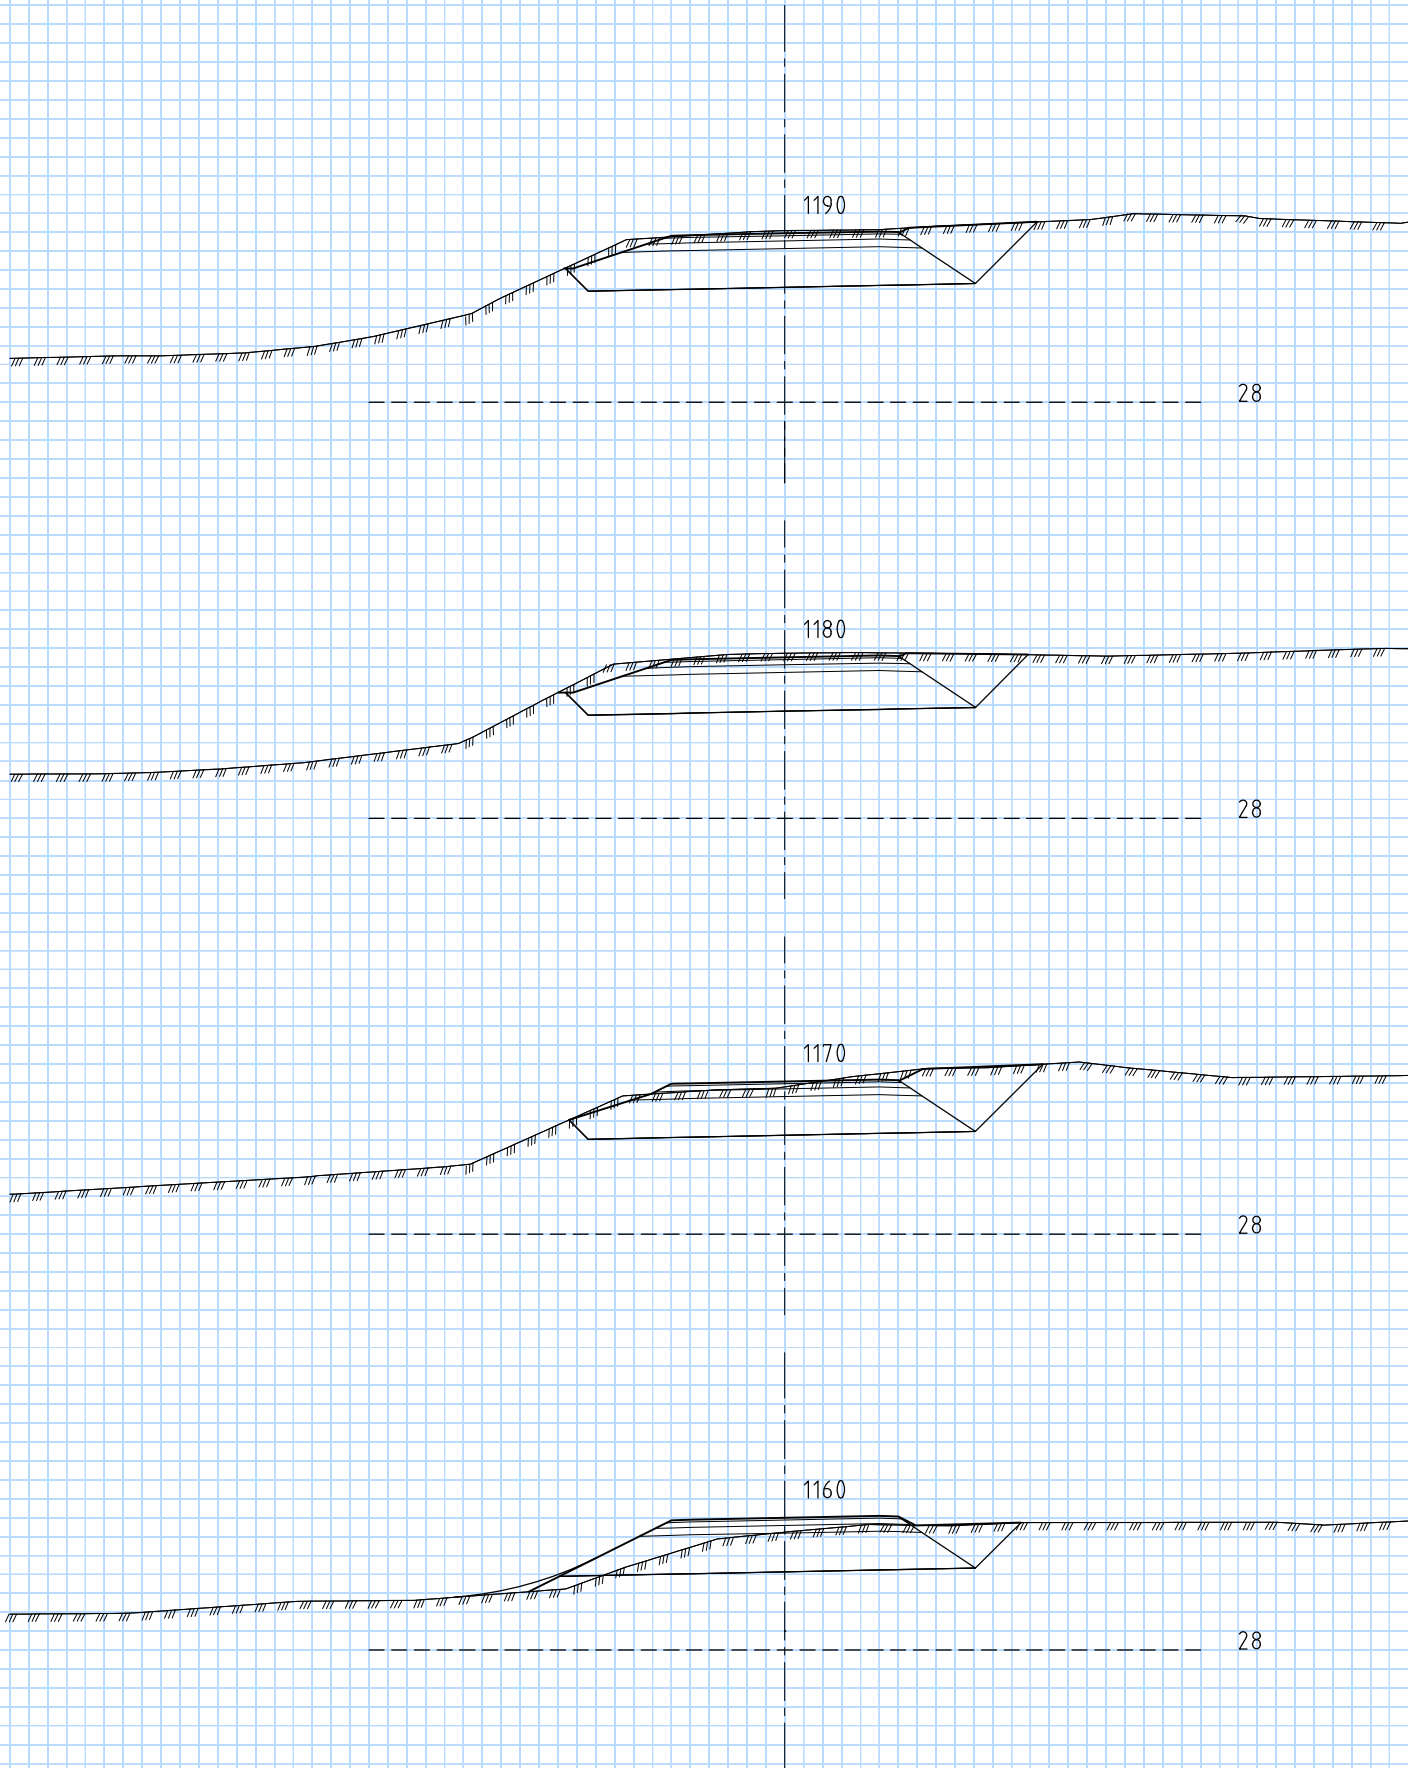


Revisjon	Revisjonen gjelder			Utarb	Kontr	Godkjent	Rev. dato
 Fv. 120 Gang- og sykkelveg ved Rødsund Vålerveien – Rødsund rasteplass Tverrprofiler Linje 70000, pr. 1160-1230 Detaljreguleringsplan				Tegningsdato		28.08.2020	
				Bestiller		Viken fylkeskommune	
				Produsert for		Multiconsult	
				Prosjektnummer		30120	
				Målestokk A1-format		1:200	
Utarbeidet av				Kontrollert av	Godkjent av	Konsulentarkiv	
KIMS	MAREB		SIO		20160111		Tegningsnummer / revisjonsboks /
							U013

G:\2016\20160111 Fv. 120 Gang- og sykkelveg ved Rødsund\TDAK\Plandata\Tegning\Plot-DWG\lay_U_Tverrprofil_003.dwg - Layout [U014]

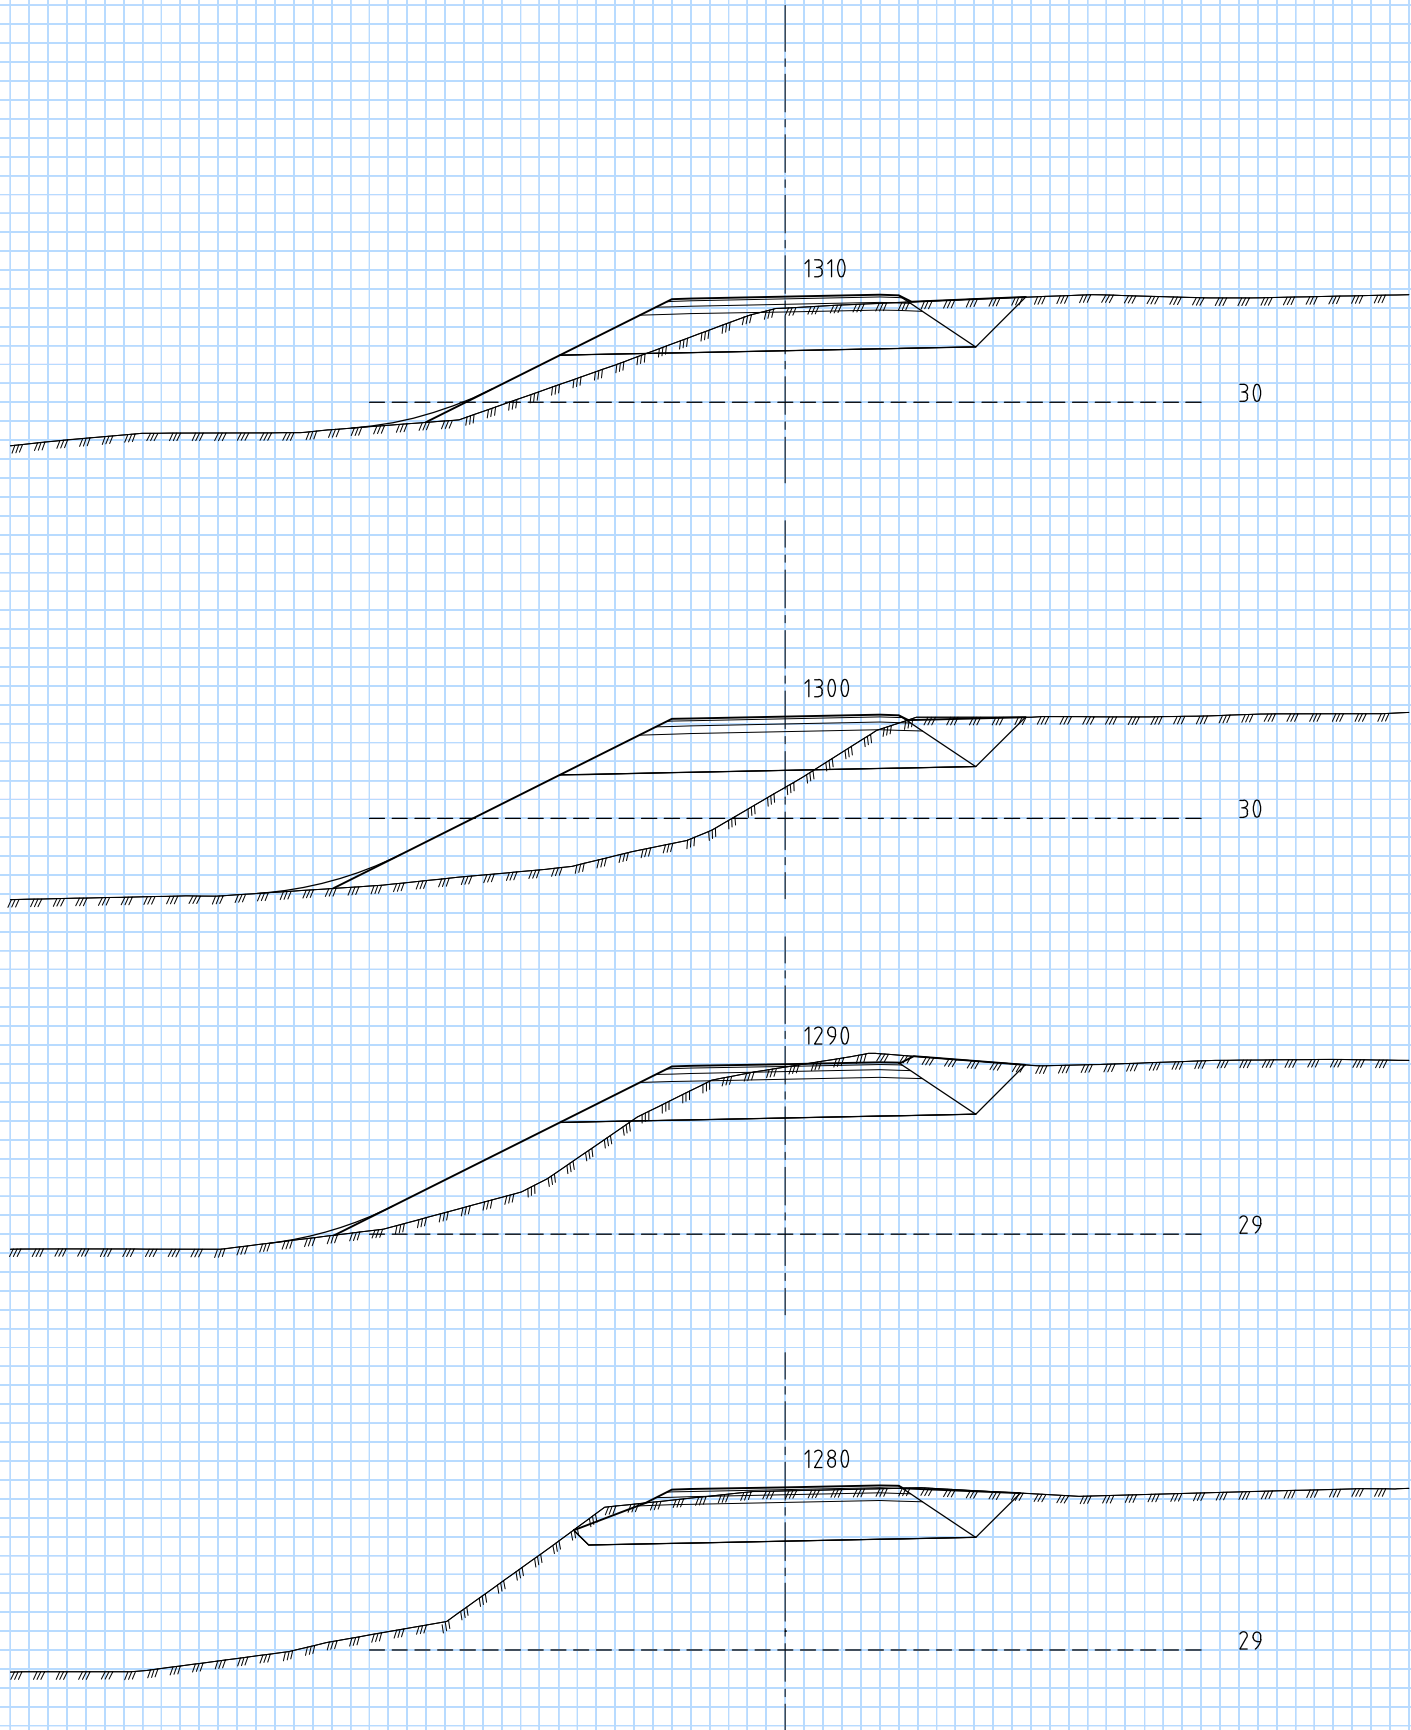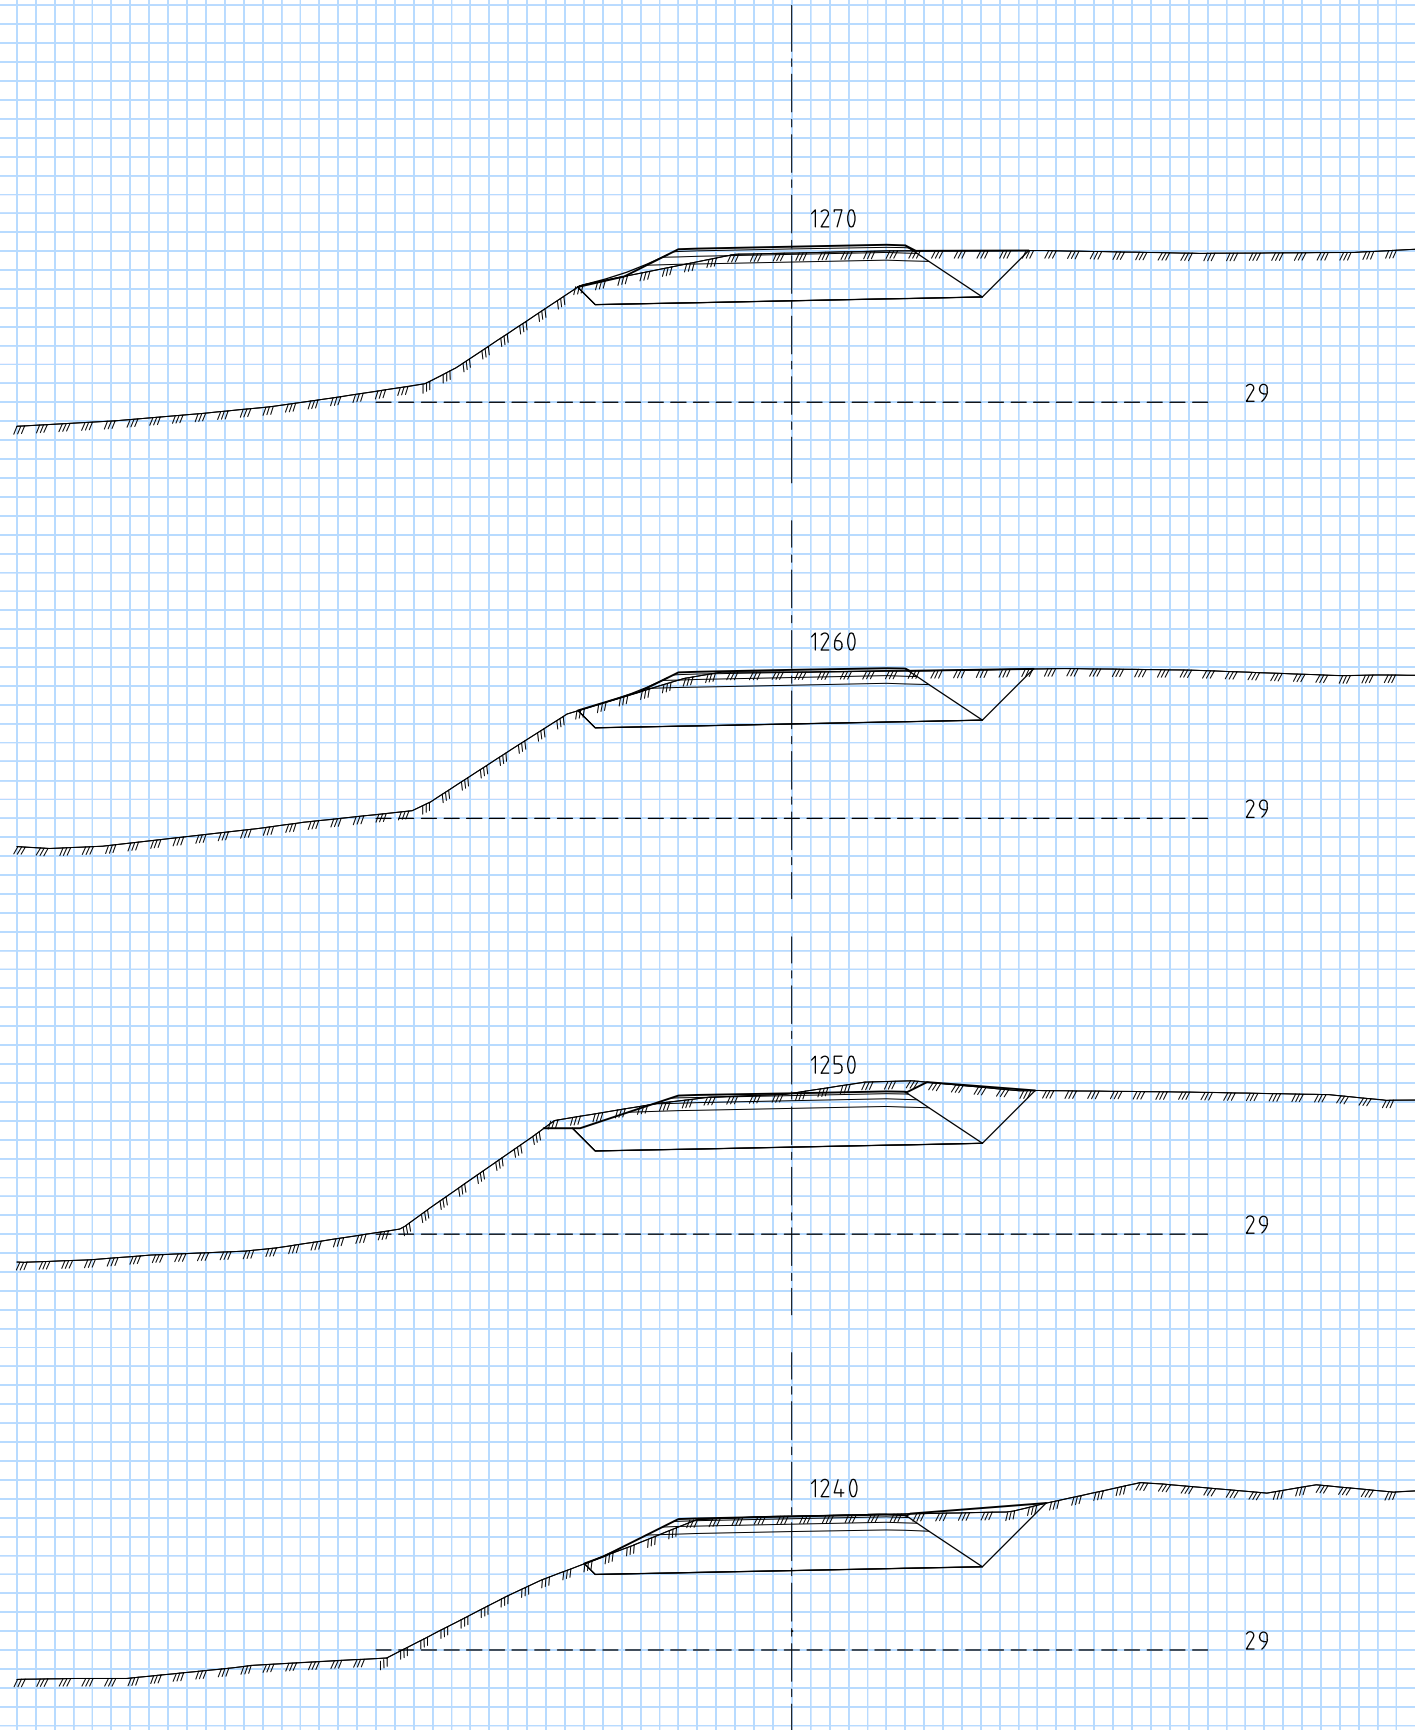


Revisjon	Revisjonen gjelder			Utarb	Kontr	Godkjent	Rev. dato			
 Fv. 120 Gang- og sykkelveg ved Rødsund Vålerveien - Rødsund rasteplass Tverrprofiler Linje 70000, pr. 1240-1310 Detaljreguleringsplan				Tegningsdato		28.08.2020				
				Bestiller						
				Produsert for		Viken fylkeskommune				
				Produsert av		Multiconsult				
				Prosjektnummer		30120				
				Målestokk A1-format		1:200				
				Koordinatsystem		EUREF89NTM/N2000				
				Utarbeidet av		Kontrollert av		Godkjent av		Konsulentarkiv
				KIMS		MAREB		SIO		20160111
										Tegningsnummer / revisjonsboksfor
										U014

0:2016 20160111 Fv. 120 Gang- og sykkelveg ved Rødsund\T\DAK\Plandata\Tegning\Plot-DWG\lay_U_Tverrprofil_003.dwg - Layout - [U015]

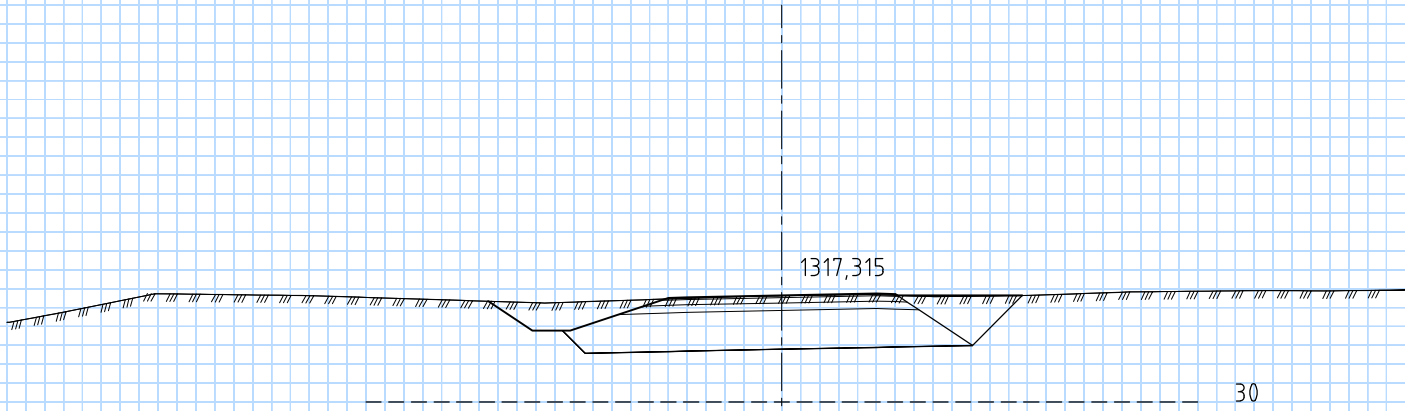


Revisjon	Revisjonen gjelder			Utarb	Kontr	Godkjent	Rev. dato	
 Fv. 120 Gang- og sykkelveg ved Rødsund Vålderveien – Rødsund rasteplass Tverrprofiler Linje 70000, pr. 1317,315 Detaljreguleringsplan				Tegningsdato		28.08.2020		
				Bestiller				
				Produsert for		Viken fylkeskommune		
				Produsert av		Multiconsult		
				Prosjektnummer		30120		
				Målestokk A1-format		1:200		
Koordinatsystem				EUREF89NTM/N2000				
Utarbeidet av	Kontrollert av	Godkjent av	Konsulentarkiv	Tegningsnummer / revisjonsboks		U015		
KIMS	MAREB	SIO	20160111					

Takstnr.	Kommunenr.	Gnr./Bnr.	Hjemmelshaver	Adresse	Permanent erverv	Midlertidig beslaglagt
2	3002	3/2028	Jacobsen, Lisbet Synnøve	Vålerveien 603, 1599 Moss	1330 m²	1050 m²

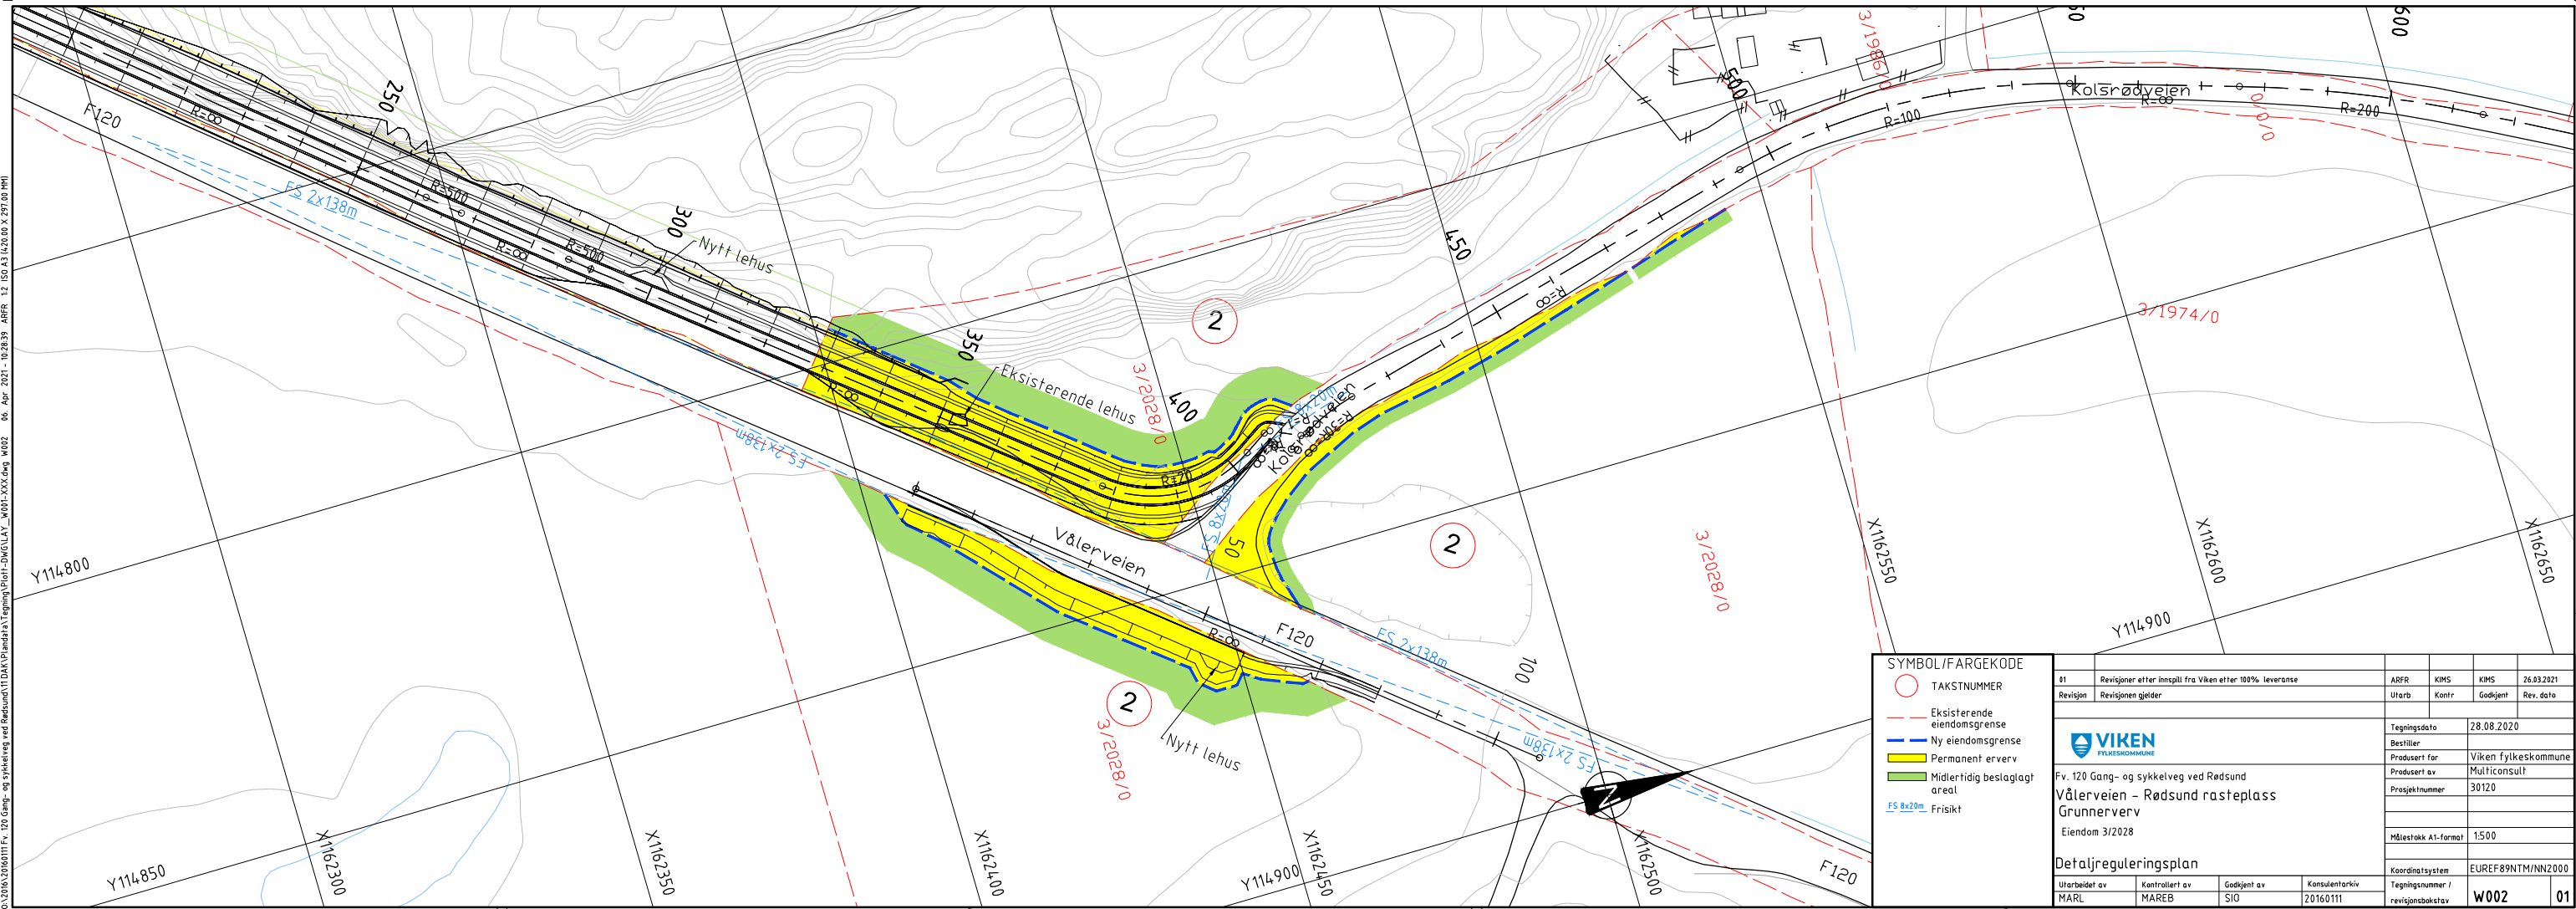



Takstnr.	Kommunenr.	Gnr./Bnr.	Hjemmelshaver	Adresse	Permanent erverv	Midlertidig beslaglagt
3	3002	3/1979	Kittilsen, Anne Karin Buttingsrud	Kolsrødveien 51, 1599 Moss	295 m²	415 m²

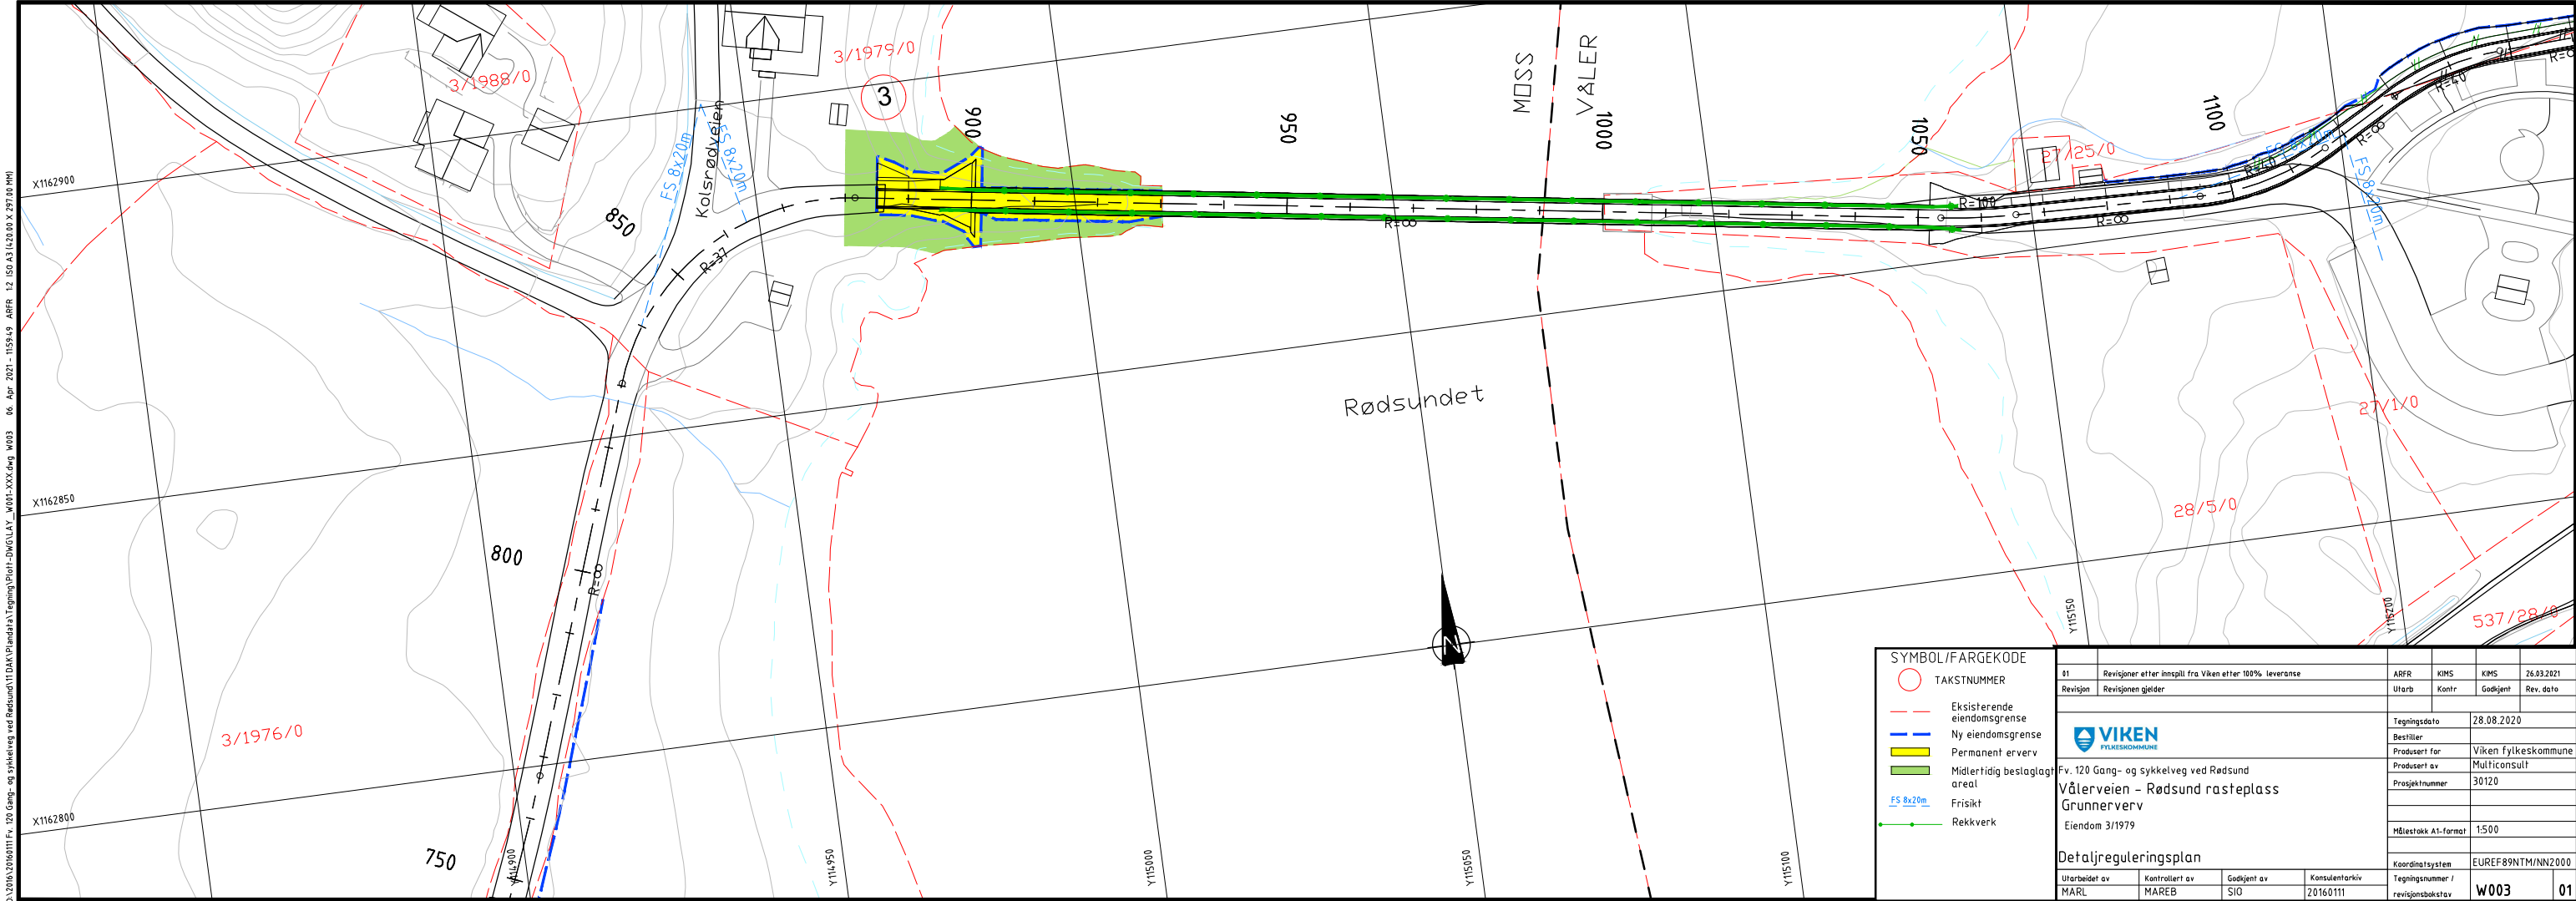

SYMBOL/FARGEKODE										
TAKSTNUMMER		#1		Revisjoner etter innspill fra Viken etter 100% leveranse		ARFR		KIMS	KIMS	26.03.2021
		Revisjon		Revisjonen gjelder		Utarb		Kontr	Godgjent	Rev. dato
				VIKEN FYLKESKOMMUNE		Tegningsdato		28.08.2020		
				Fv. 120 Gang- og sykkelveg ved Rødsund		Bestiller		Viken fylkeskommune		
				Vålerveien – Rødsund raste plass		Produsert for		Multiconsult		
				Grunnerverv		Produsert av		30120		
FS 8x20m						Prosjektnummer				
						Målestokk A1-format		1:500		
				Eiendom 3/1979						
				Detailreguleringsplan				EUREF89NM/NM2000		
		Utarbeidet av		Kontrollert av		Godgjent av		Konsulentarkiv		
		MARL		MAREB		SIO		Tegningsnummer / revisjonsboksstav		W003
										01

Takstnr.	Kommunenr.	Gnr./Bnr.	Hjemmelshaver	Adresse	Permanent erverv	Midlertidig beslaglagt
4	3018	27/1	Bednarczyk, Janka Hovland, Arne	Horbølveien 11, 1591 Sperrebotn Horbølveien 13, 1591 Sperrebotn	440 m²	1200 m²

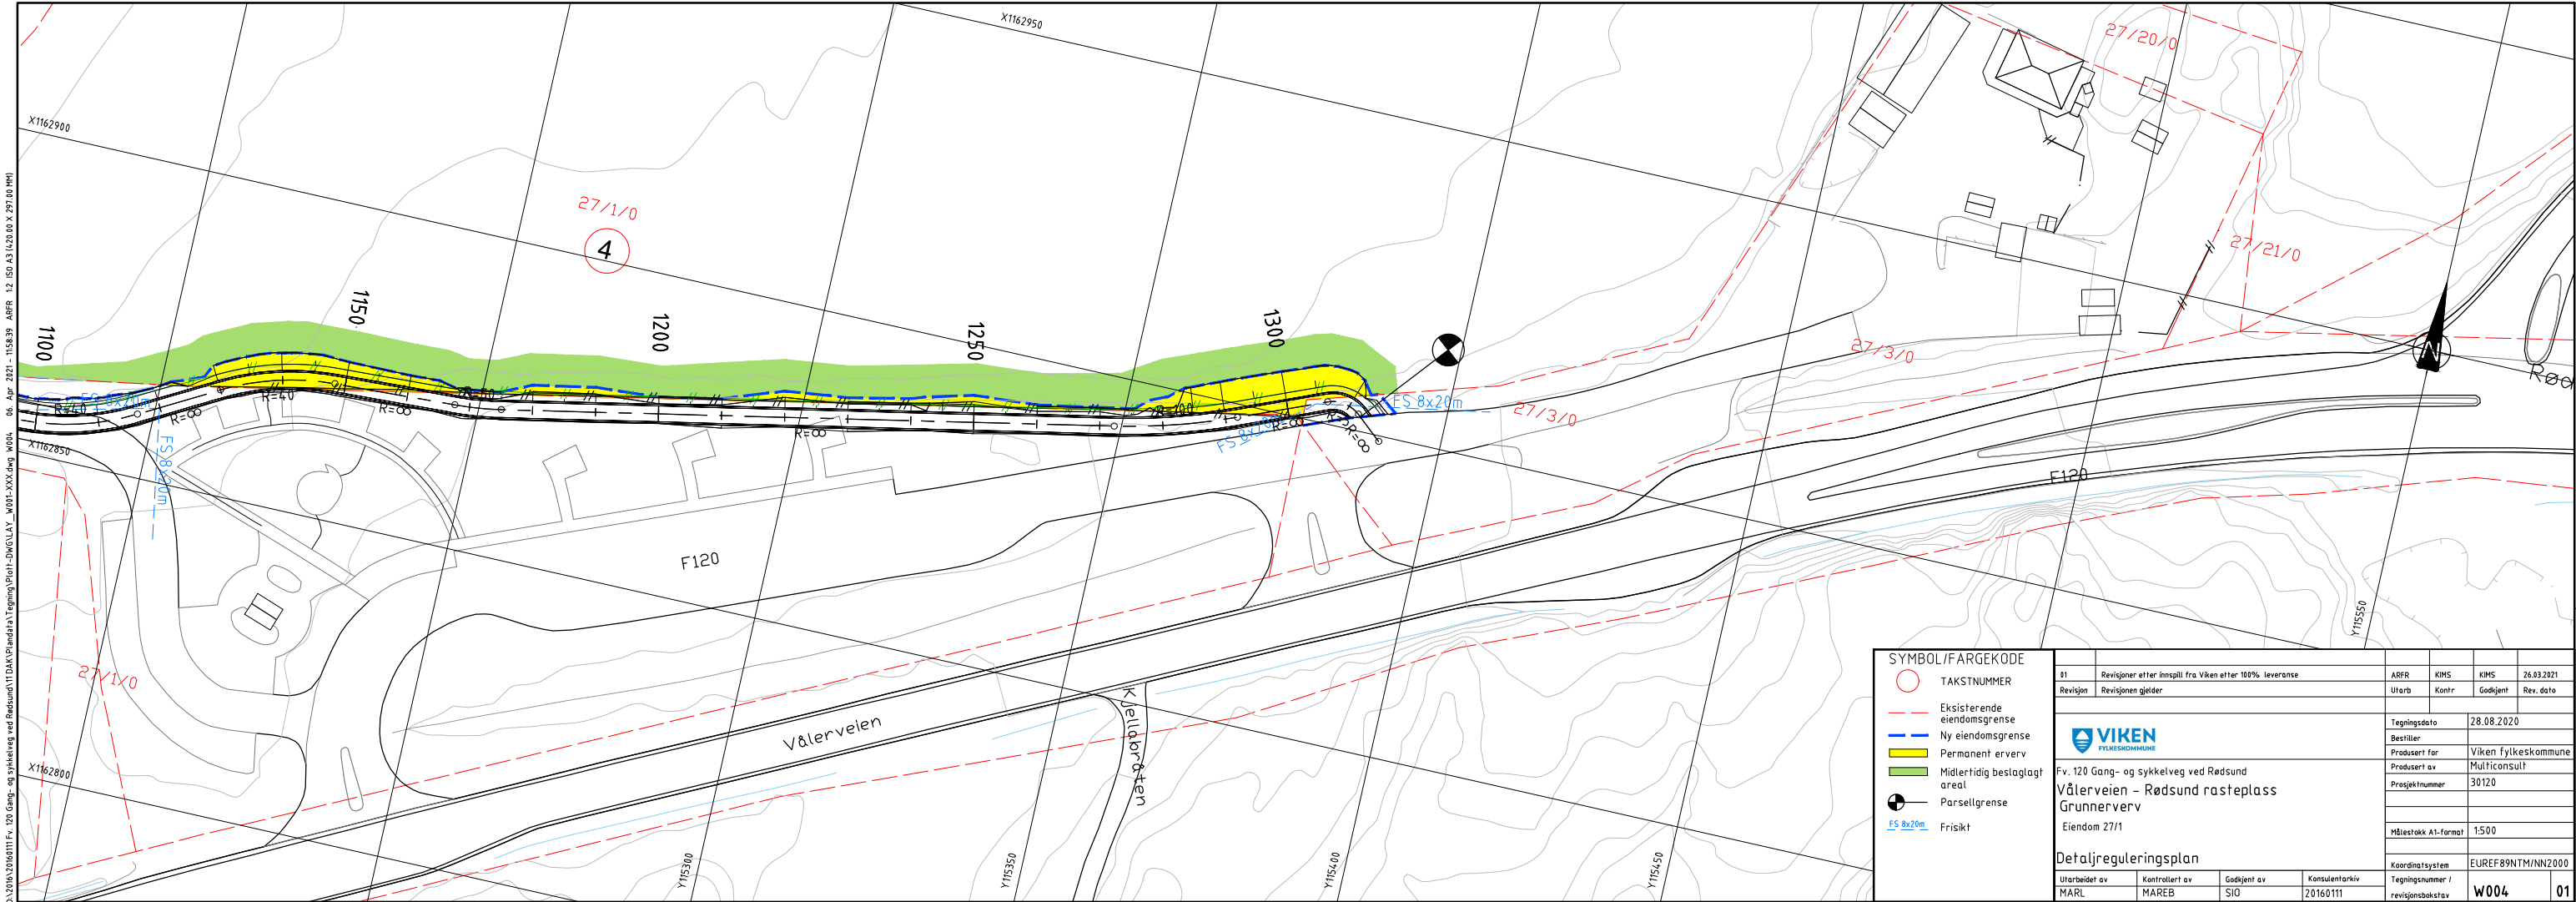

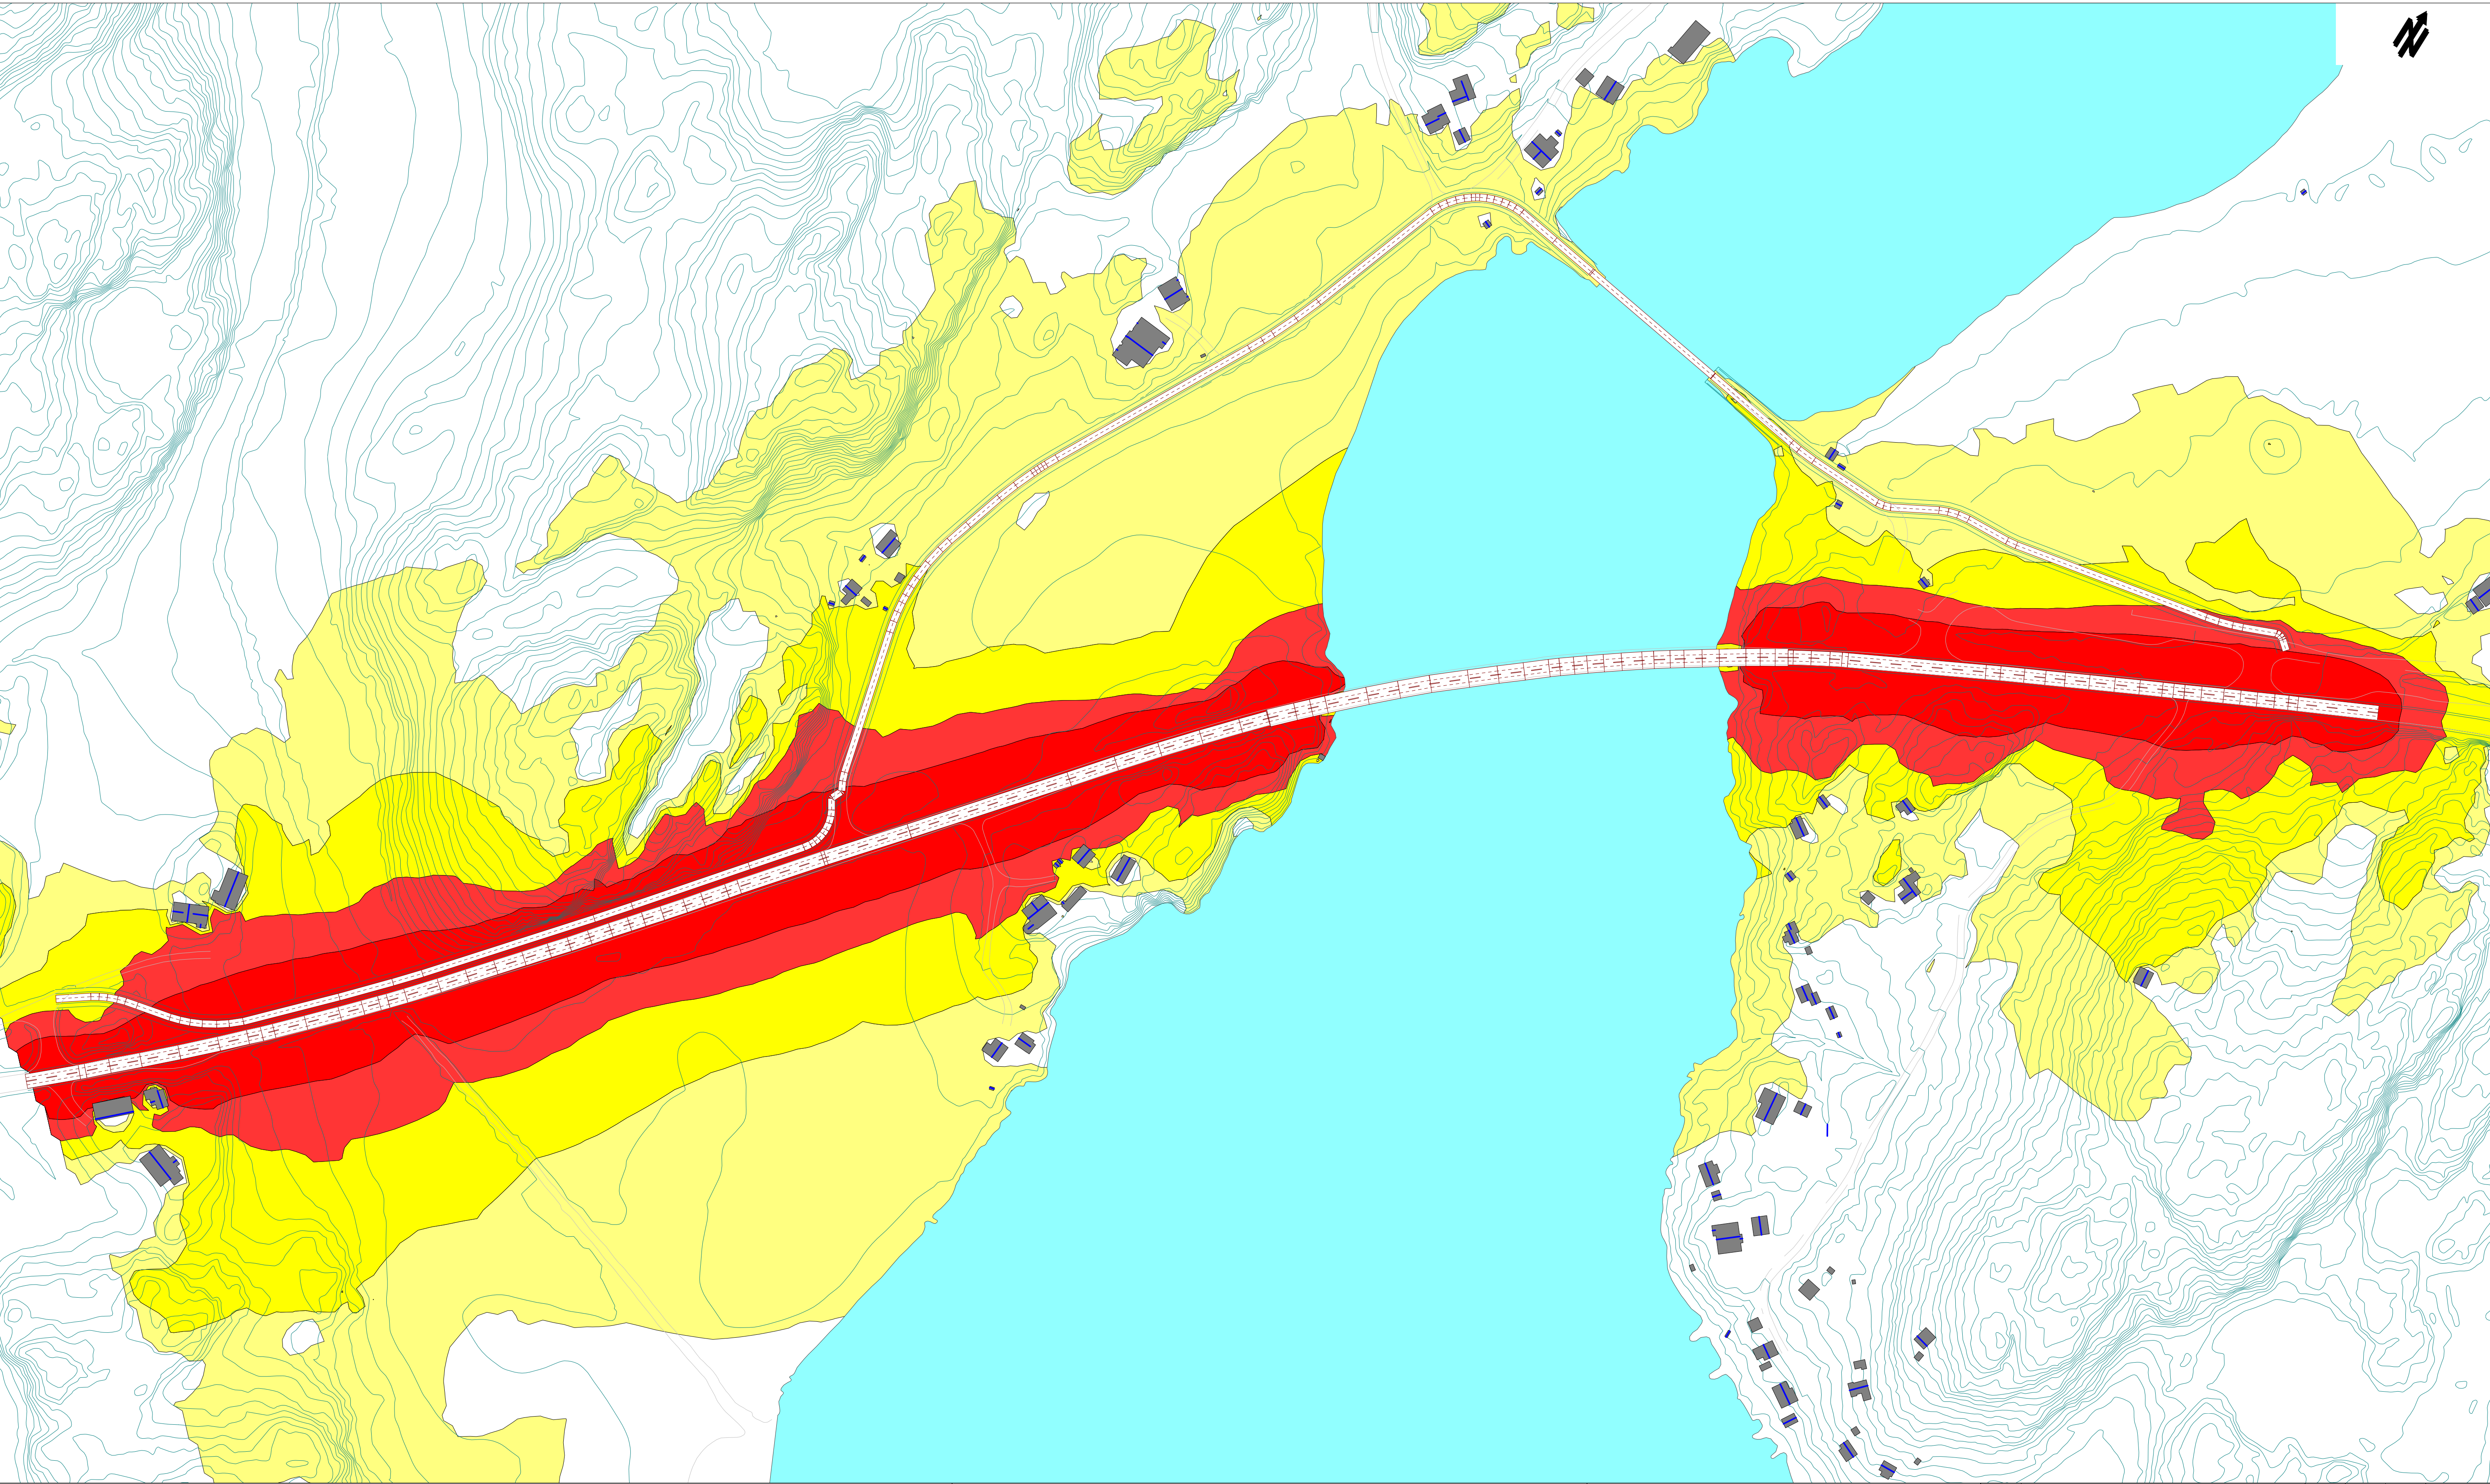

TEGNFORKLARING

Fargekoder (Lden):

> 55 dB

> 60 dB

> 65 dB

> 70 dB

Oppøsning: 5 x 5 meter

Beregningshøyde: 1,5 meter


MERKNADER

HENVISNINGER

-Beregningene er utført ved hjelp av CadnaA 2019

-Koordinatsystem Euref89 NTM, sone 10. Høydegrunnlag: NN2000

Revisjon	Revisjonen gjelder	Utarb	Kontr	Godkjet	Rev. dato
statens vegvesen		Tegningsdato	05.04.2019		
		Bestiller	Statens Vegvesen		
Fv. 120 Fremtidig situasjon med gang- og sykkelveg ved Rødsund		Produsert for	Region Øst		
Vålderveien - Rødsund rasteplass		Prosjektnummer	20160111-00		
		Prosjektfasenummer	Teknisk plan		
		Arkivnummer			
		Målestokk A1	1:1500		
Støysonekart		Koordinatsystem	EUREF89NTM/NN2000		
Utarbeidet av	Kontrollert av	Godkjent av	Konsulentarkiv	Tegningsnummer/ revisjonsbokstav	X001
DSH	ANG	SO	3533700		A

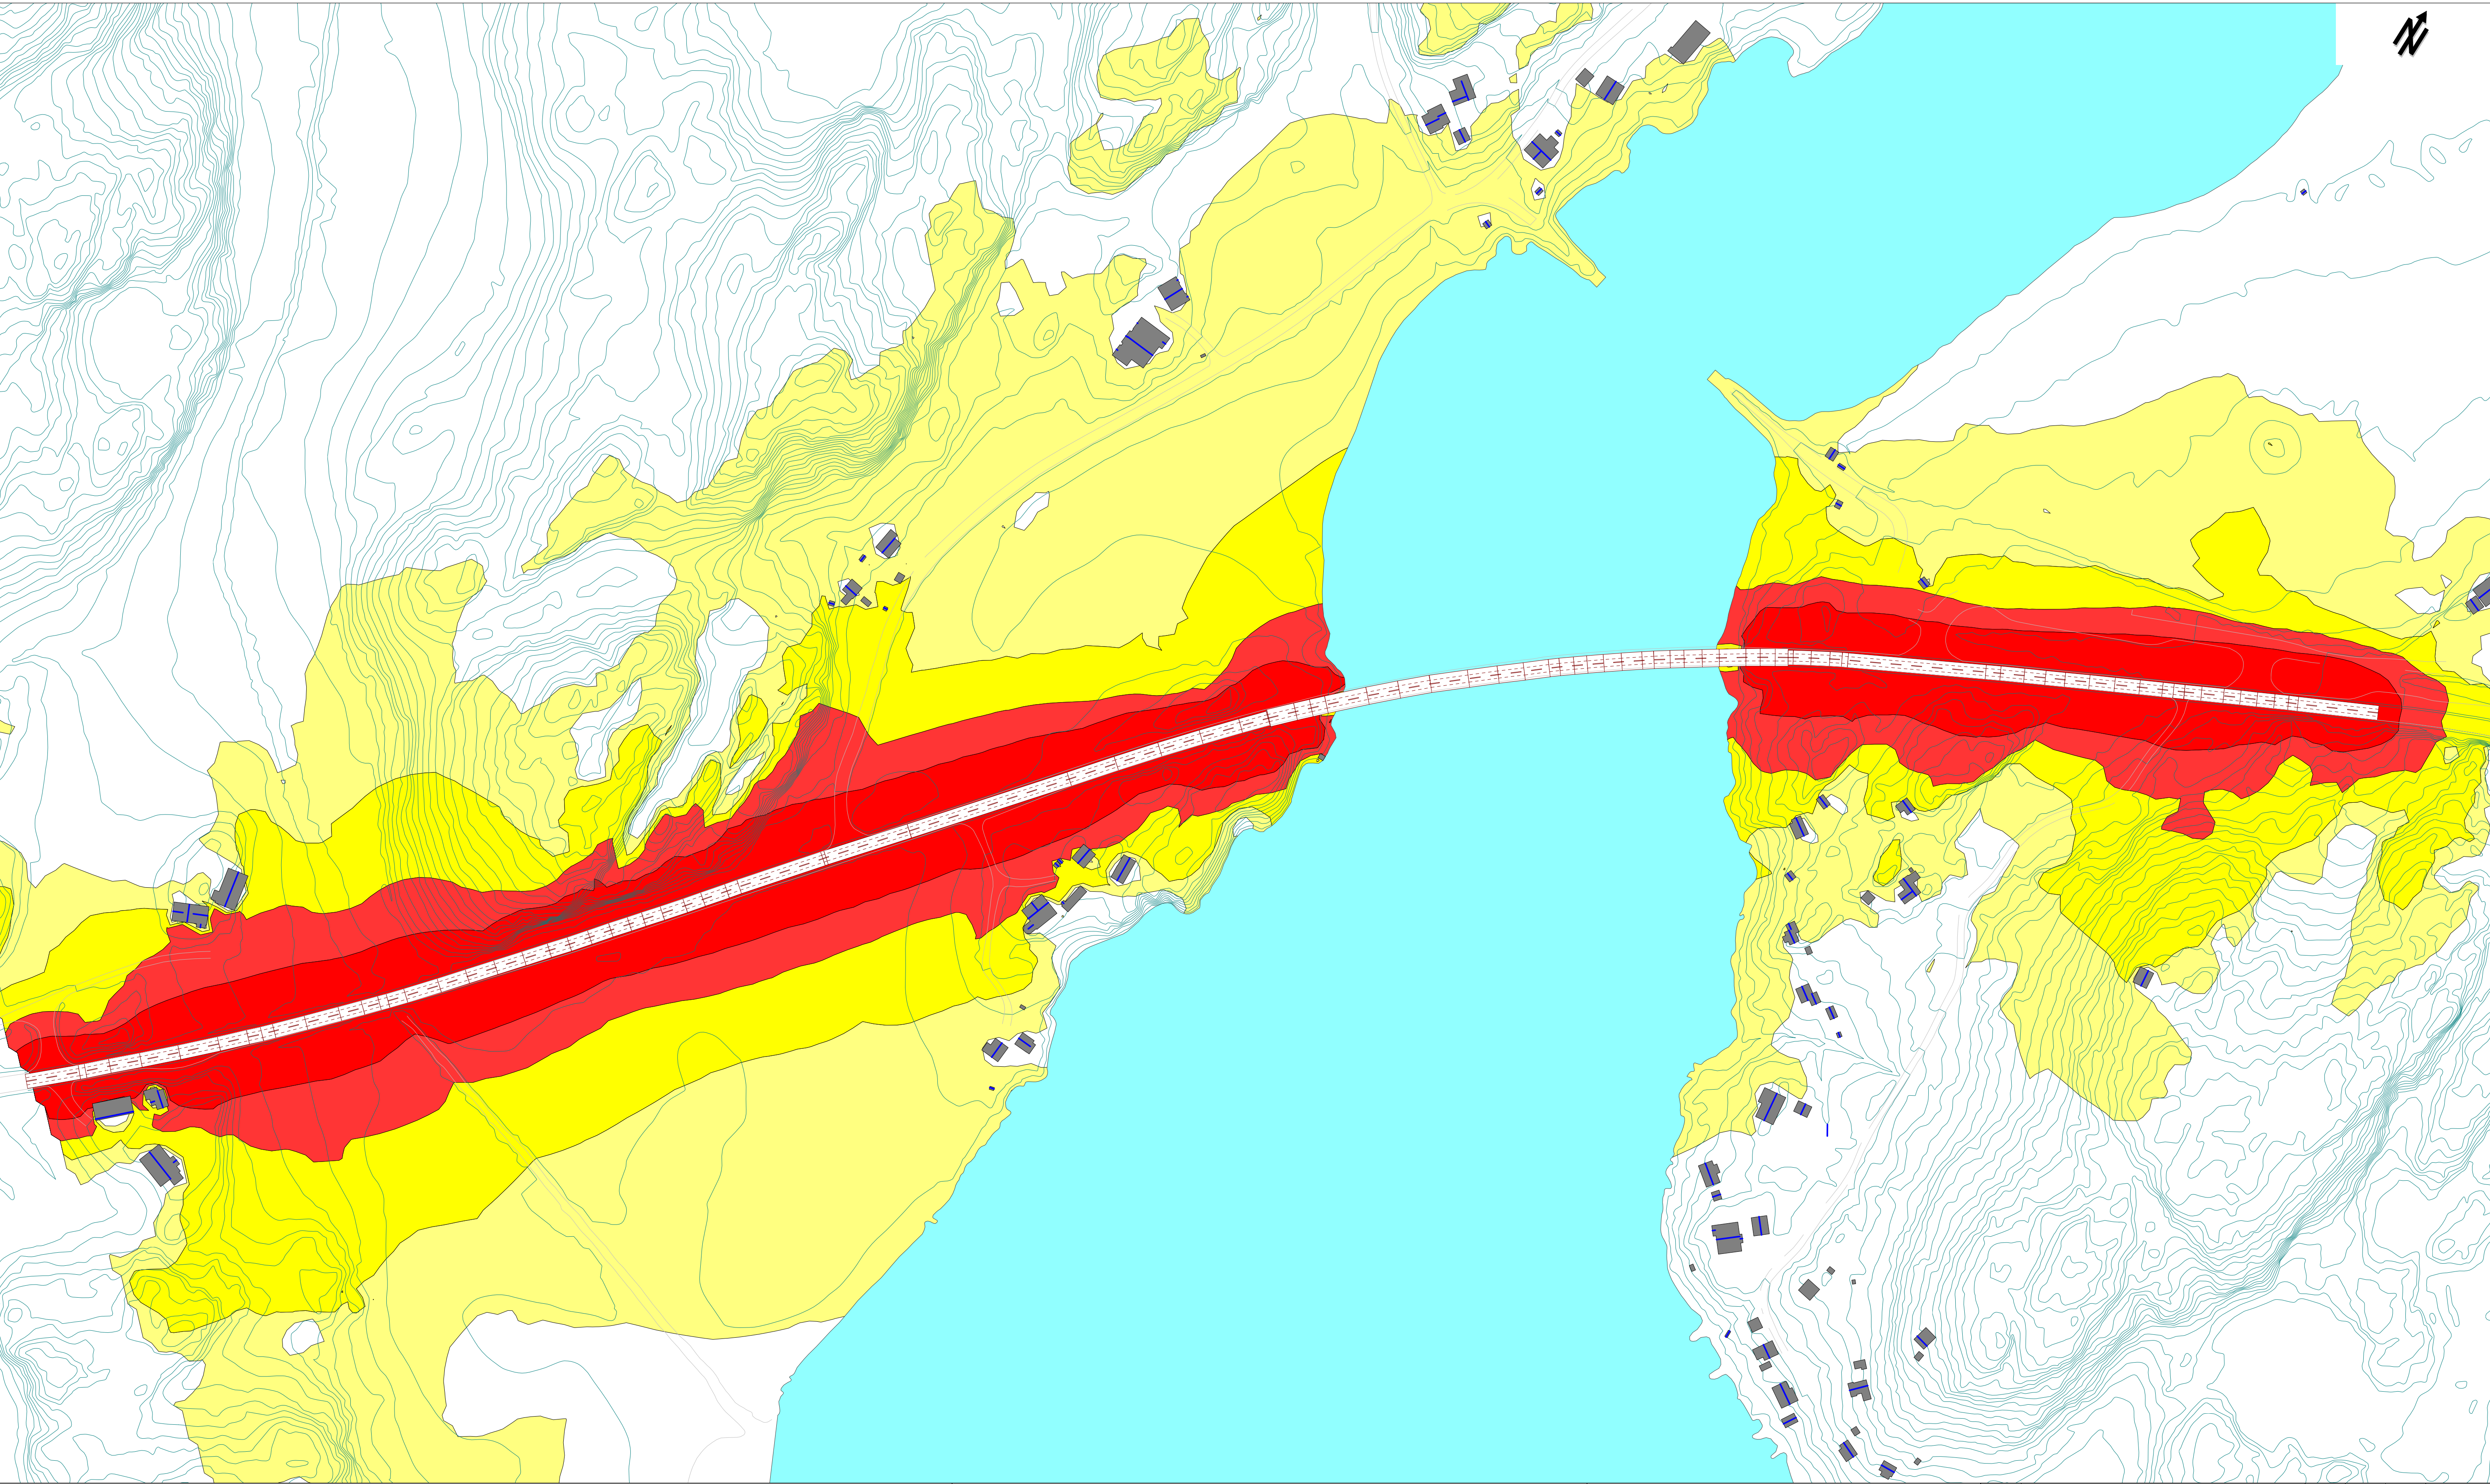

TEGNFORKLARING

Fargekoder (Lden):

> 55 dB

> 60 dB

> 65 dB

> 70 dB

Oppøsning: 5 x 5 meter

Beregningshøyde: 1,5 meter

MERKNADER

HENVISNINGER

-Beregningene er utført ved hjelp av CadnaA 2019

-Koordinatsystem Euref89 NTM, sone 10. Høydegrunnlag: NN2000

Revisjon				Utarb	Kontr	Godkjet	Rev. dato
Tegningsdato				Kunde:			
Bestiller				Region Øst			
Produsert av				Brekke & Strand AS			
Prosjektnummer				20160111-00			
Prosjektfasenummer				Teknisk plan			
Arkivnummer							
Målestokk A1				1:1500			
Koordinatsystem				EUREF89NTM/NN2000			
Støysonekart							
Utarbeidet av	Kontrollert av	Godkjent av	Konsulentarkiv	Tegningsnummer/	revisjonsbokstav		
DSH	ANG	SO	3533700	X002			A