



GRINDVOLD, Illustrasjoner

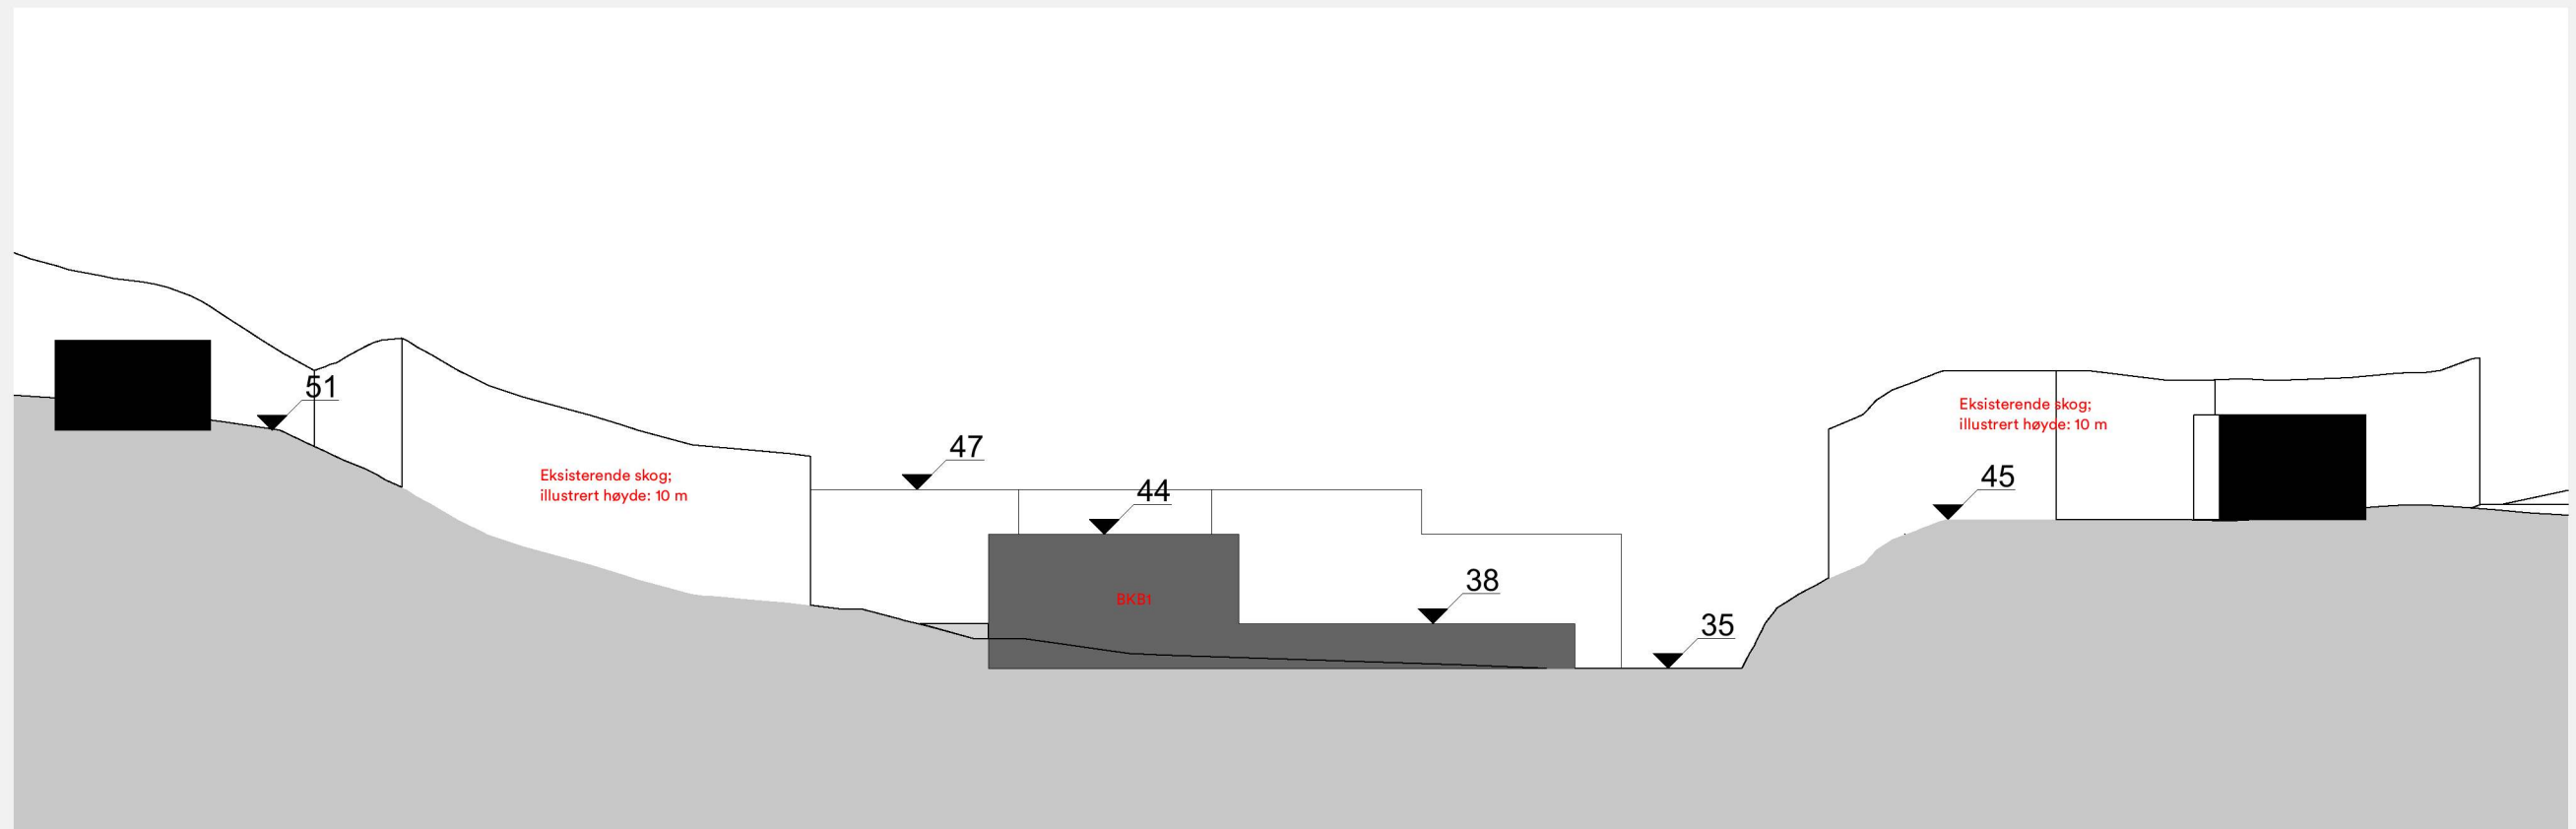

Snitt Skoletomt

1:500

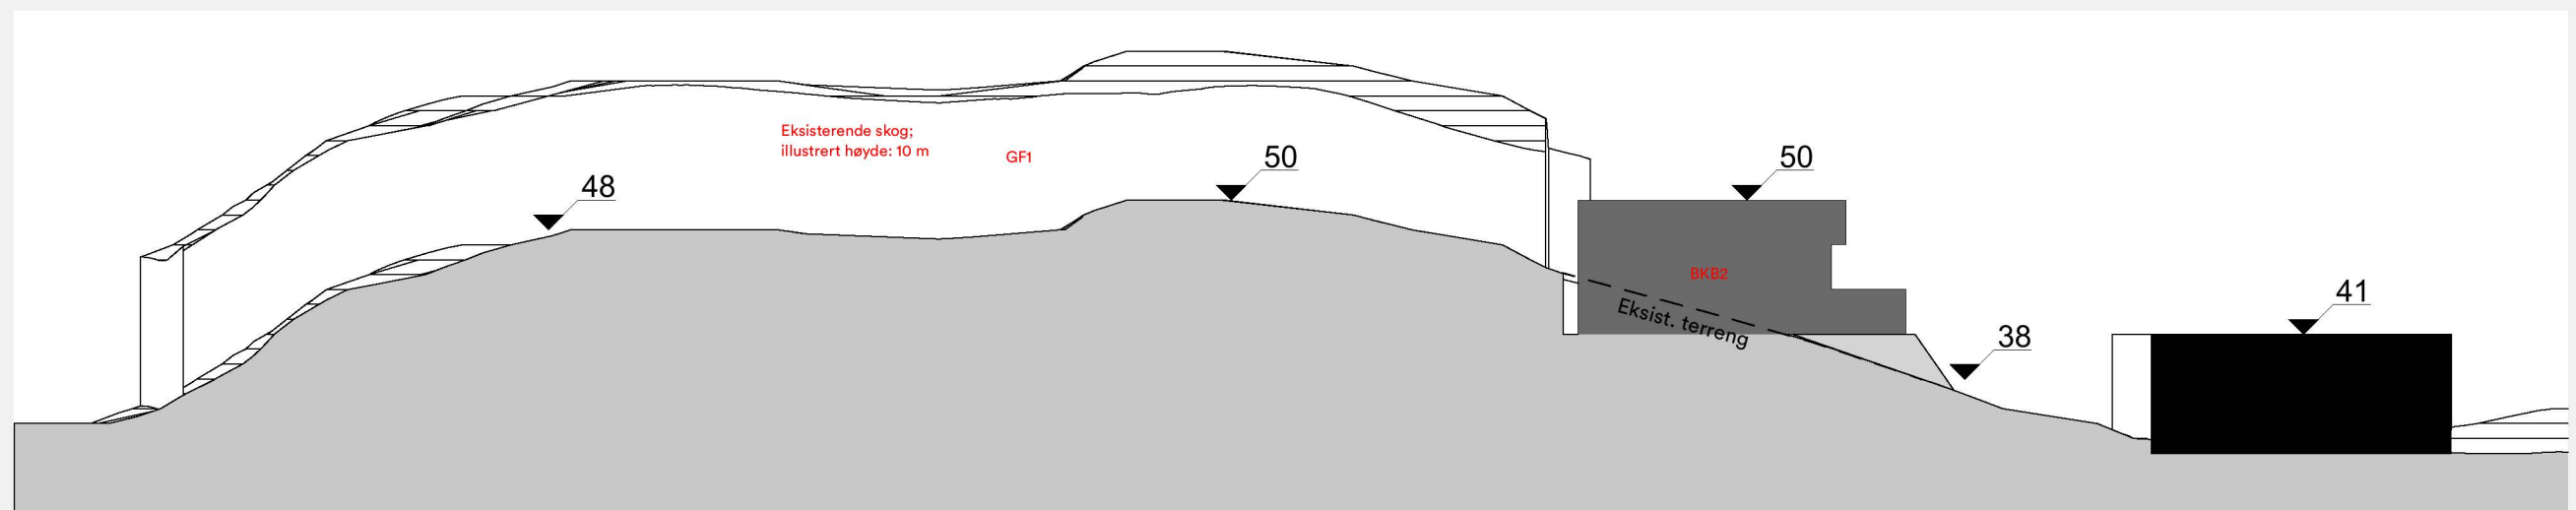

Snitt GF1-barnehagen

1:500