



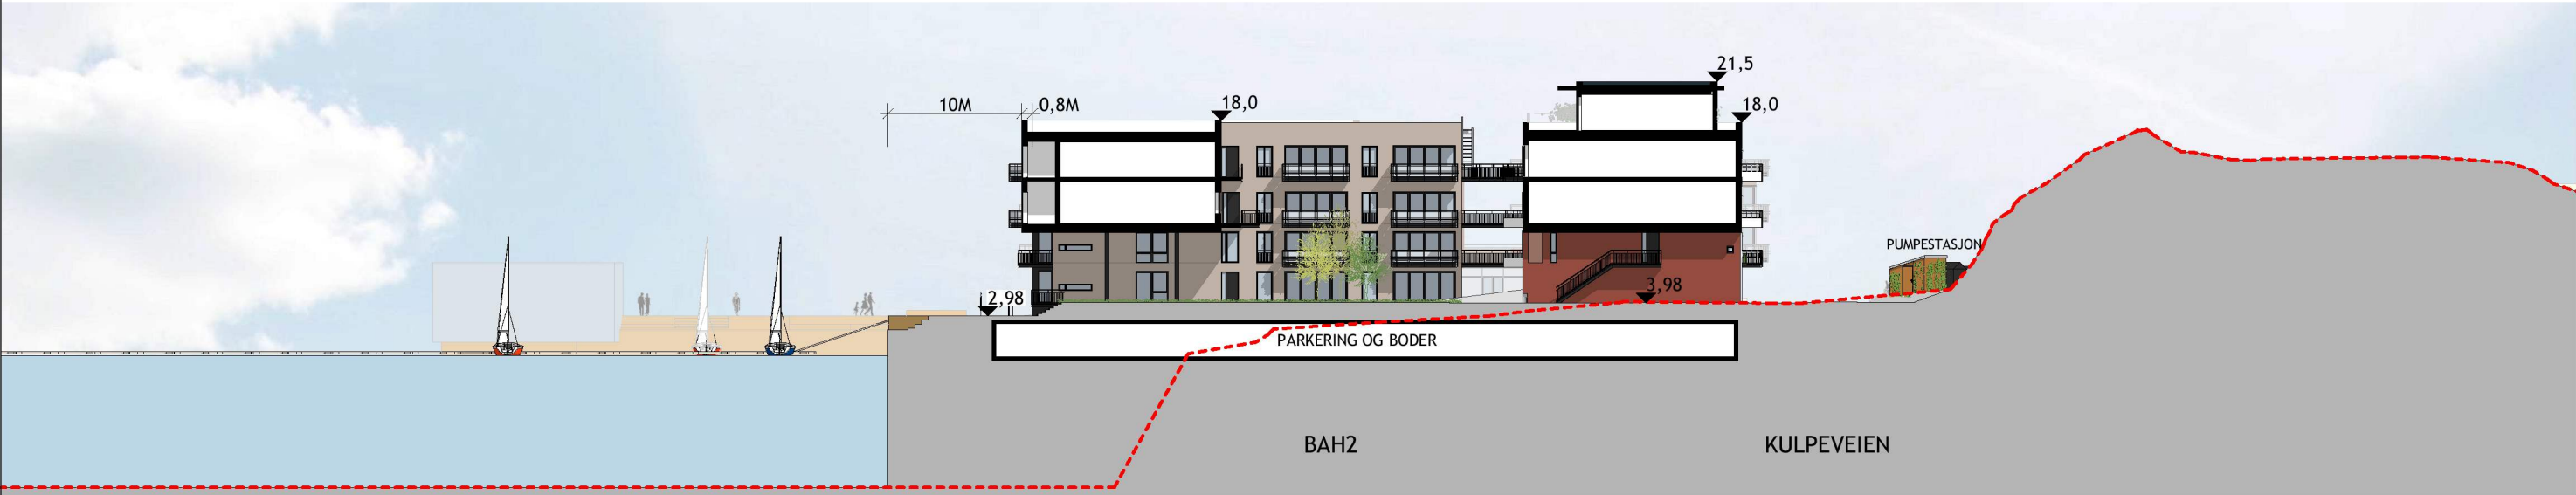


SITUASJONSSNITT / FASADE A

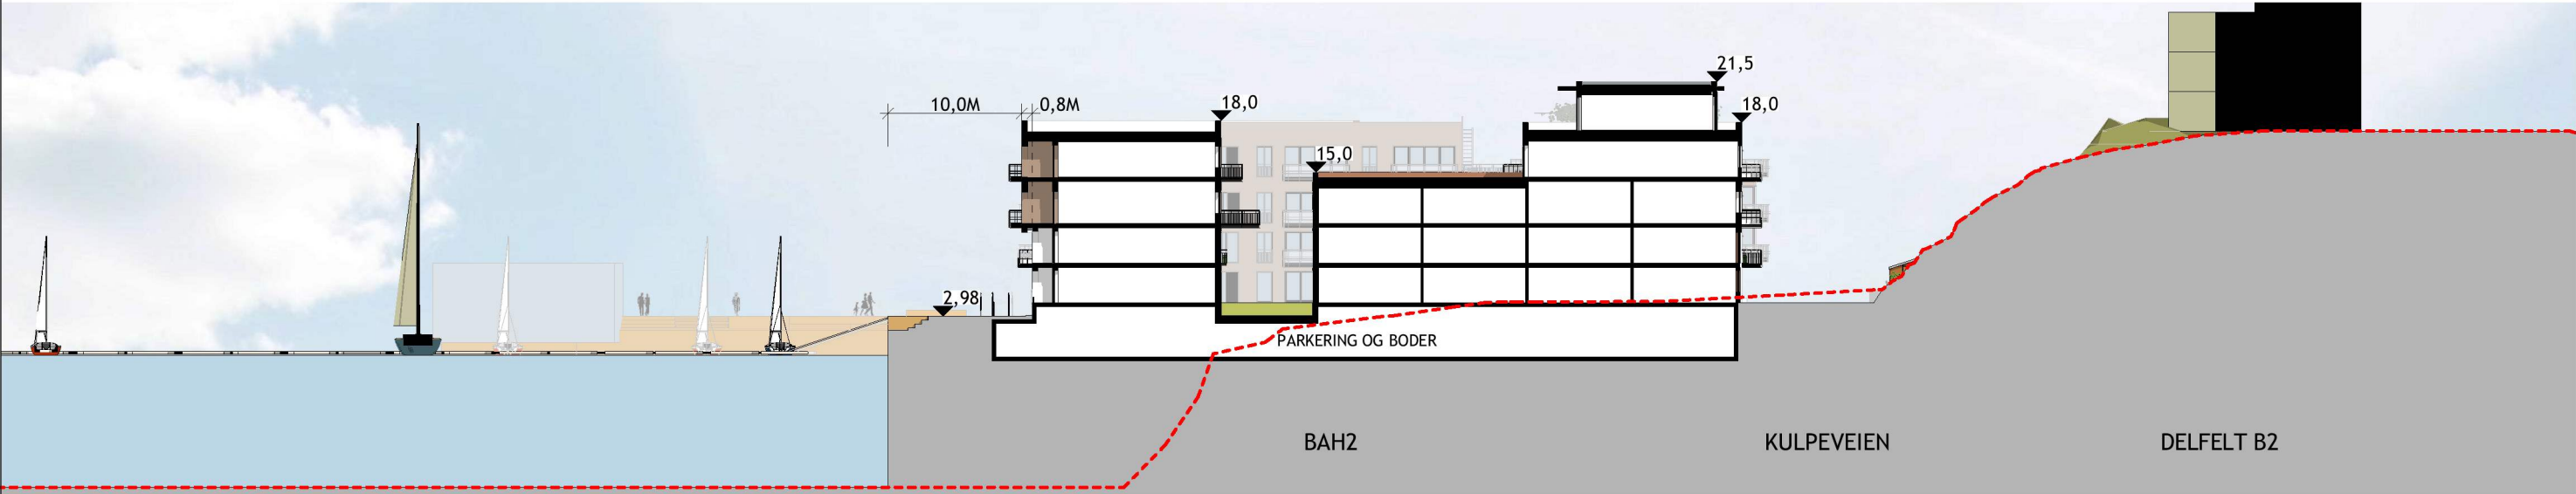

SITUASJONSSNITT / FASADE B



SITUASJONSSNITT / FASADE C

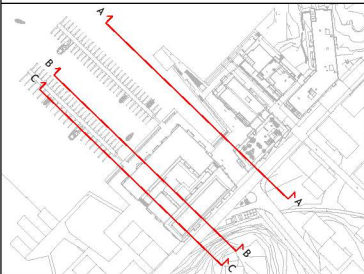

----- EKSISTERENDE TERRENG

PROSJEKT: **SJØHAGEN BRYGGE 2**

FASE: **DETALJREGULERING**

TEGNING: **SITUASJONSSNITT**

MÅL A3: 1:500, RED: 1:5000

TEGN.NR. **A40-01**



DATO: 30.10.20 SIGN: MHT / MJ

REVIDERT DATO: 02.02.21 SIGN: MHT

REV: