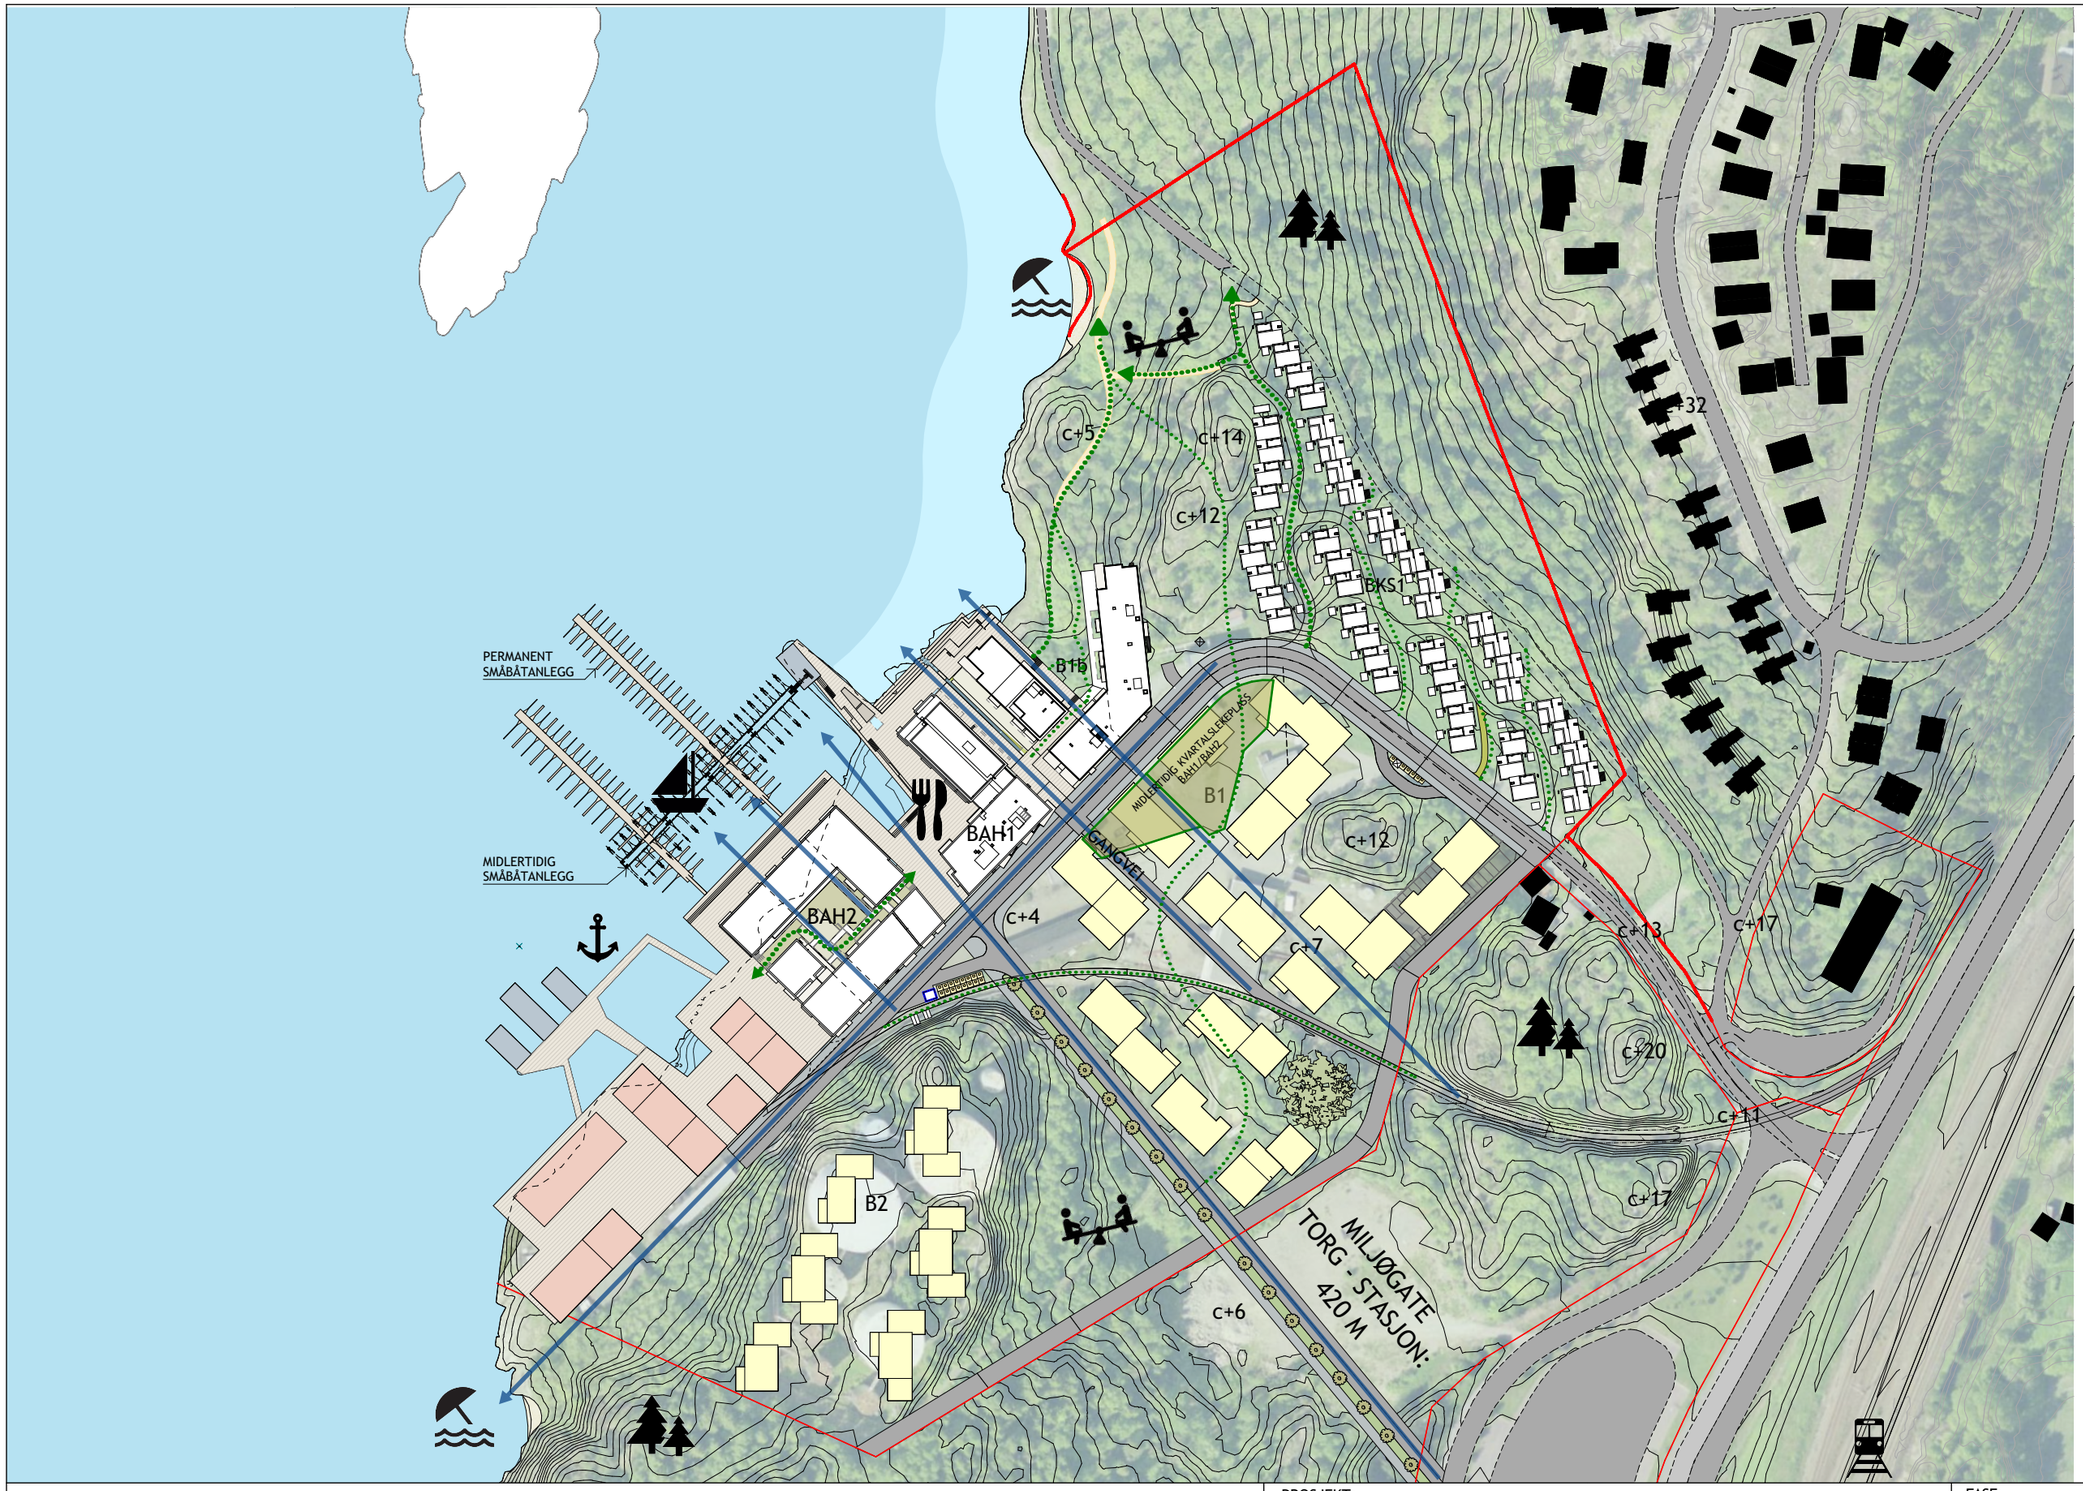

STI-/GANGFORBINDELSER
GJENNOM OMRÅDET

SIKT TIL SJØ

PROSJEKT: SJØHAGEN BRYGGE 2			FASE: DETALJREGULERING
TEGNING: SITUASJONSPLAN 1:2000	MÅL A3: 1:2000 RED:		TEGN.NR. A10-02
	DATO: 30.10.20	SIGN: MHT/MJ	
	REVIDERT DATO: 01.06.21	SIGN: MHT/MJ	REV:

MER arkitektur

© RETTIGHETENE TIL TEGNINGEN TILHØRER MER ARKITEKTUR AS