


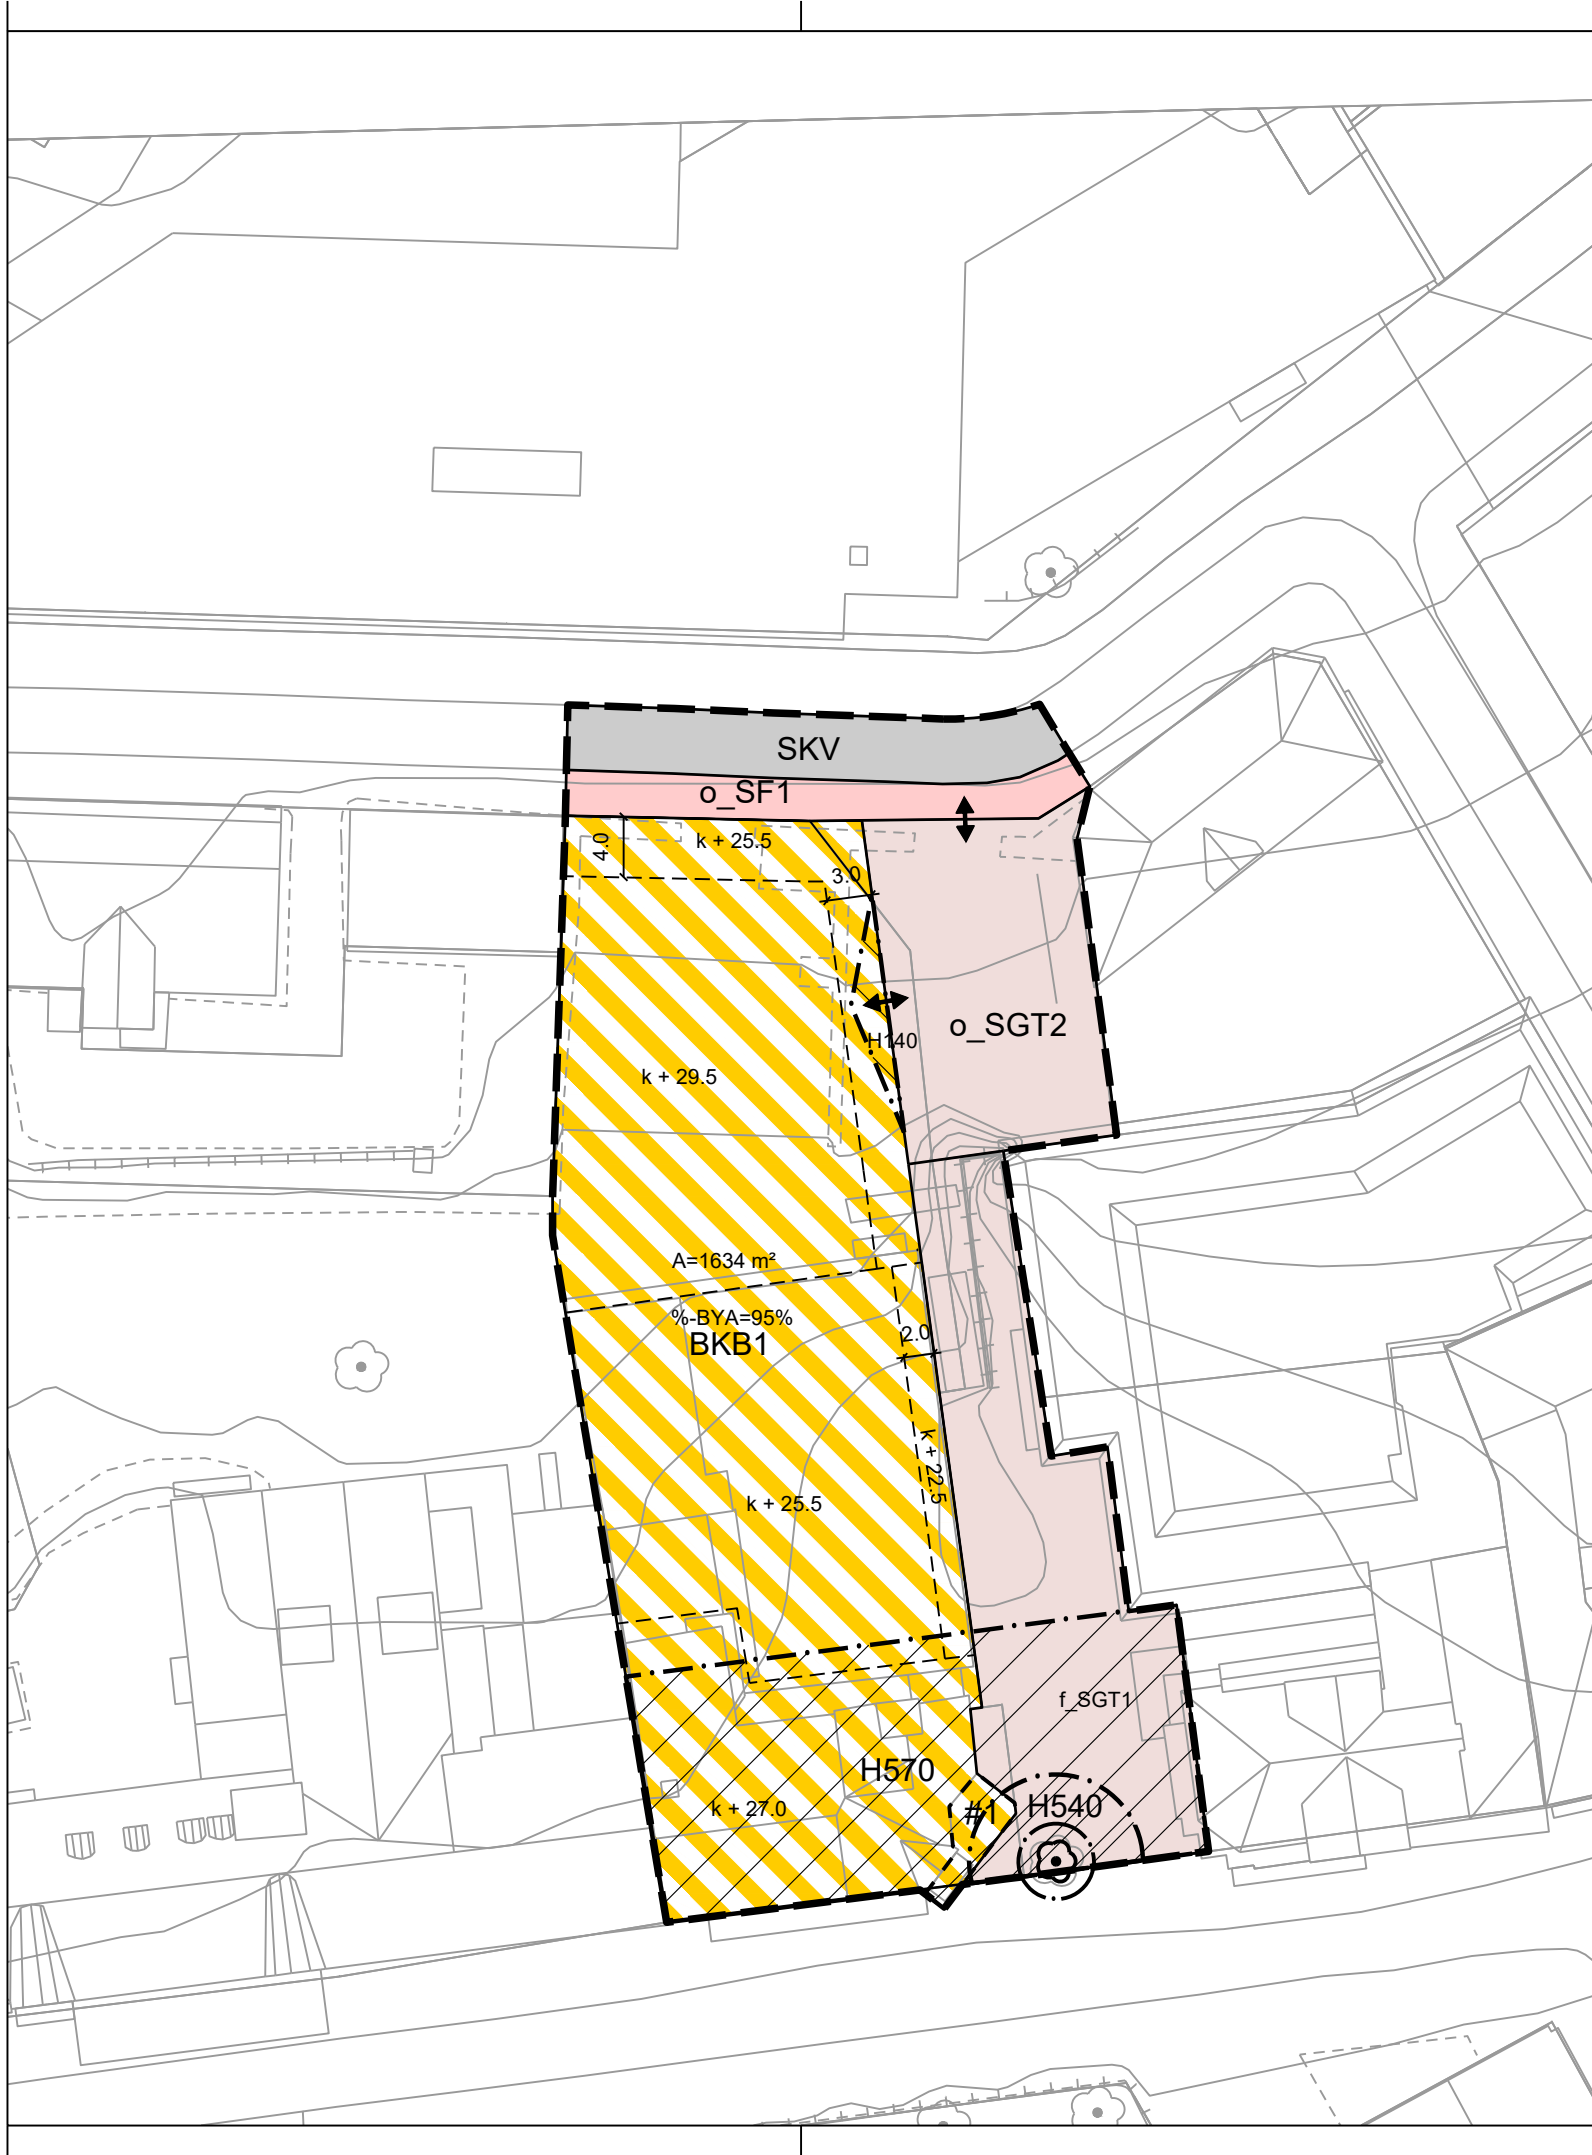

Tegnforklaring


Reguleringsplan PBL 2008

§12-5. Nr. 1 - Bebyggelse og anlegg




Kombinert bebyggelse og anleggsformål

§12-5. Nr. 2 - Samferdselsanlegg og teknisk infrastruktur

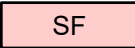


Fortau

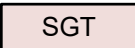


Gatetun

§12-6 - Hensynssoner

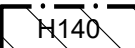


Frisikt

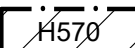


Bevaring kulturmiljø

§12-7 - Bestemmelseområder

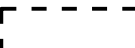


Utforming


Linjesymbol

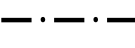

RpAngittHensynGrense

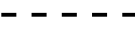

RpBestemmelseGrense

 

RpFormålGrense

--- RpGrense

----- RpRegulertHøyde

- . - . - RpSikringGrense

——— Måle og avstandslinje

Punktsymboler



Eksisterende tre som skal bevares



Avkjørsel - både inn og utkjøring

Kartopplysninger

Kilde for basiskart:

Dato for basiskart:


Koordinatsystem: ETRS89.UTM-32N

Høydegrunnlag: NN2000

Ekvidistanse: 1m

Kartmålestokk: 1:5000 m

0 12.5 25m

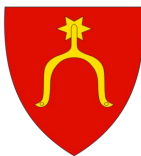

Moss kommune

Detaljregulering

Reguleringsplan for Dronningens gate 19

Med tilhørende reguleringsbestemmelser

Arealplan-ID:

3002_Forslag

Forslagsstiller:

Dronningensgate 19 AS

SAKSBEHANDLING ETTER PLAN- OG BYGNINGSLOVEN

SAKS-NR DATO SIGN

Dato XXX Revisjon XXX

Dato XXX Revisjon XXX

Dato XXX Revisjon XXX

Kommunestyret sitt vedtak

Ny 2. gang behandling

Offentlig ettersyn fra til

2. gangs behandling

Offentlig ettersyn fra til

1. gangs behandling

Kunngjøring av oppstart av planarbeid

Oppstartsmøte...

PLANEN ER UTARBEIDET AV: Østavind Arkitekter

ØSTAVIND
ARKITEKTER

TEGNNR. DATO SIGN
476 23.12.22 MNH

Det bekreftes at planen er i samsvar med kommunestyrets vedtak av

BekreftDato
Dato PLANSJEFFNAVN
Plansjef