



GRINDVOLD, Illustrasjoner

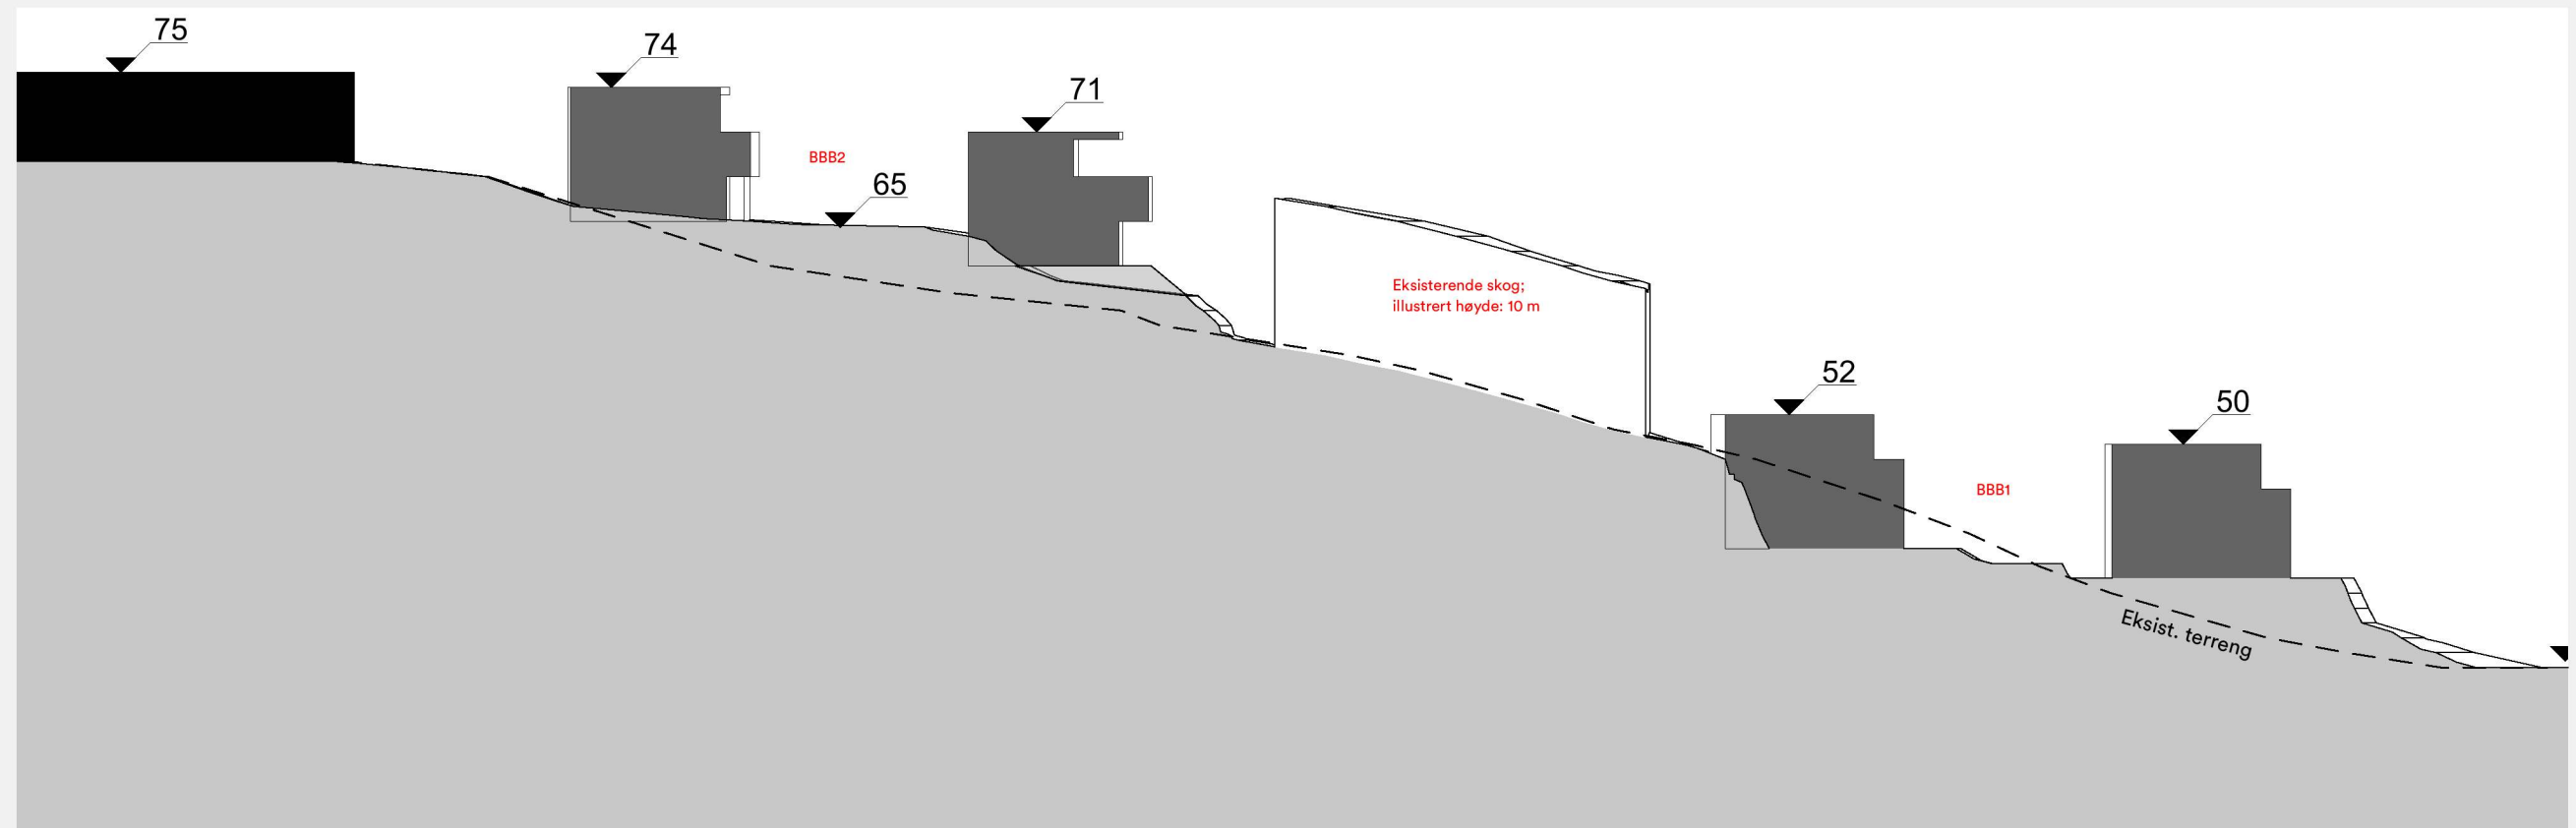

Snitt Skredderåsen

1:500

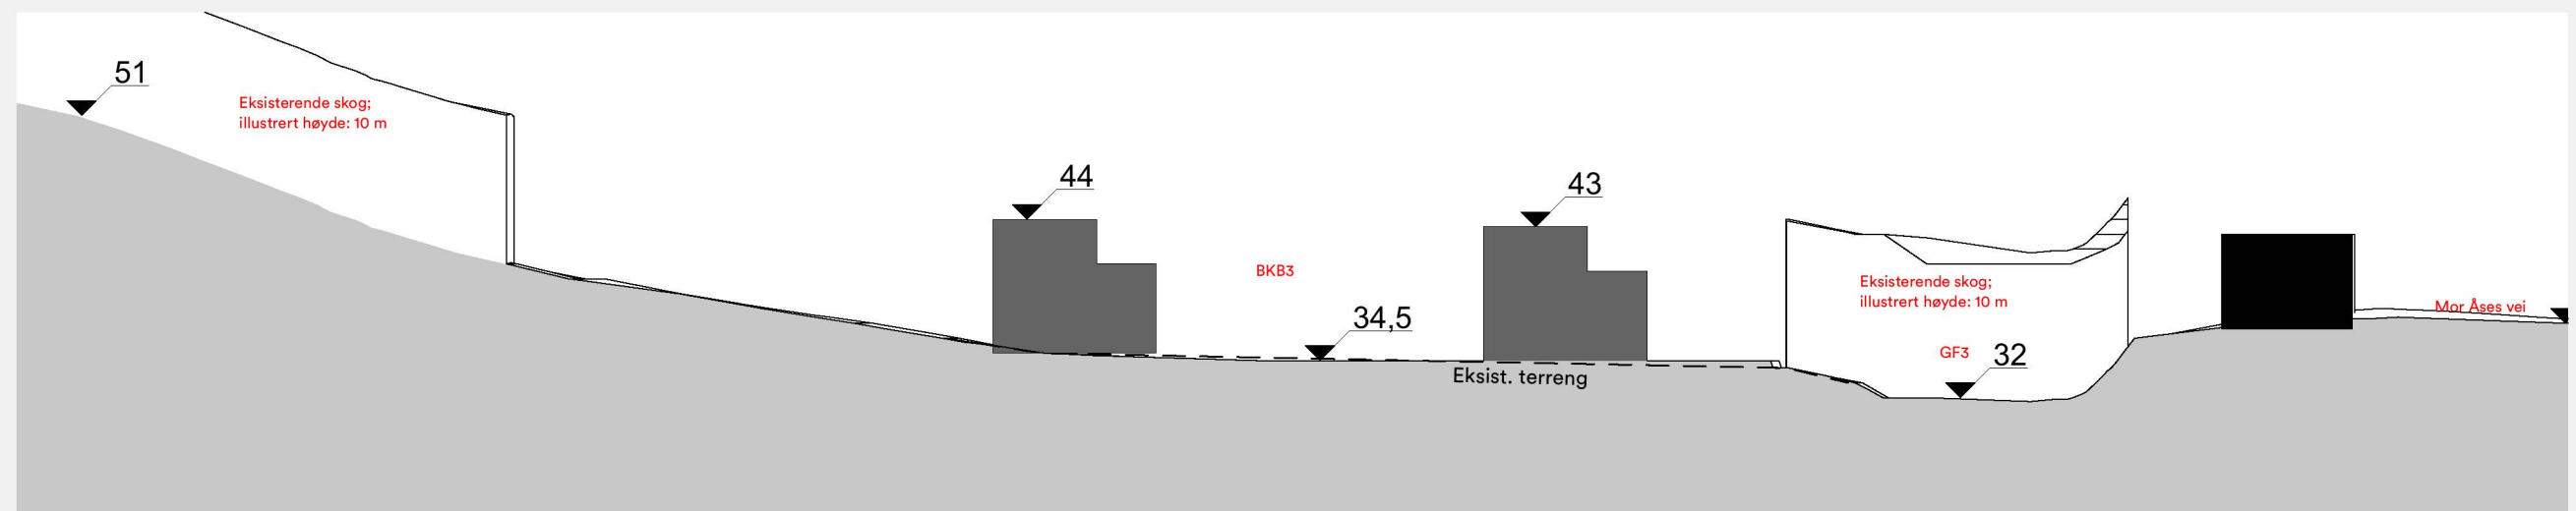

Snitt BKB3

1:500