


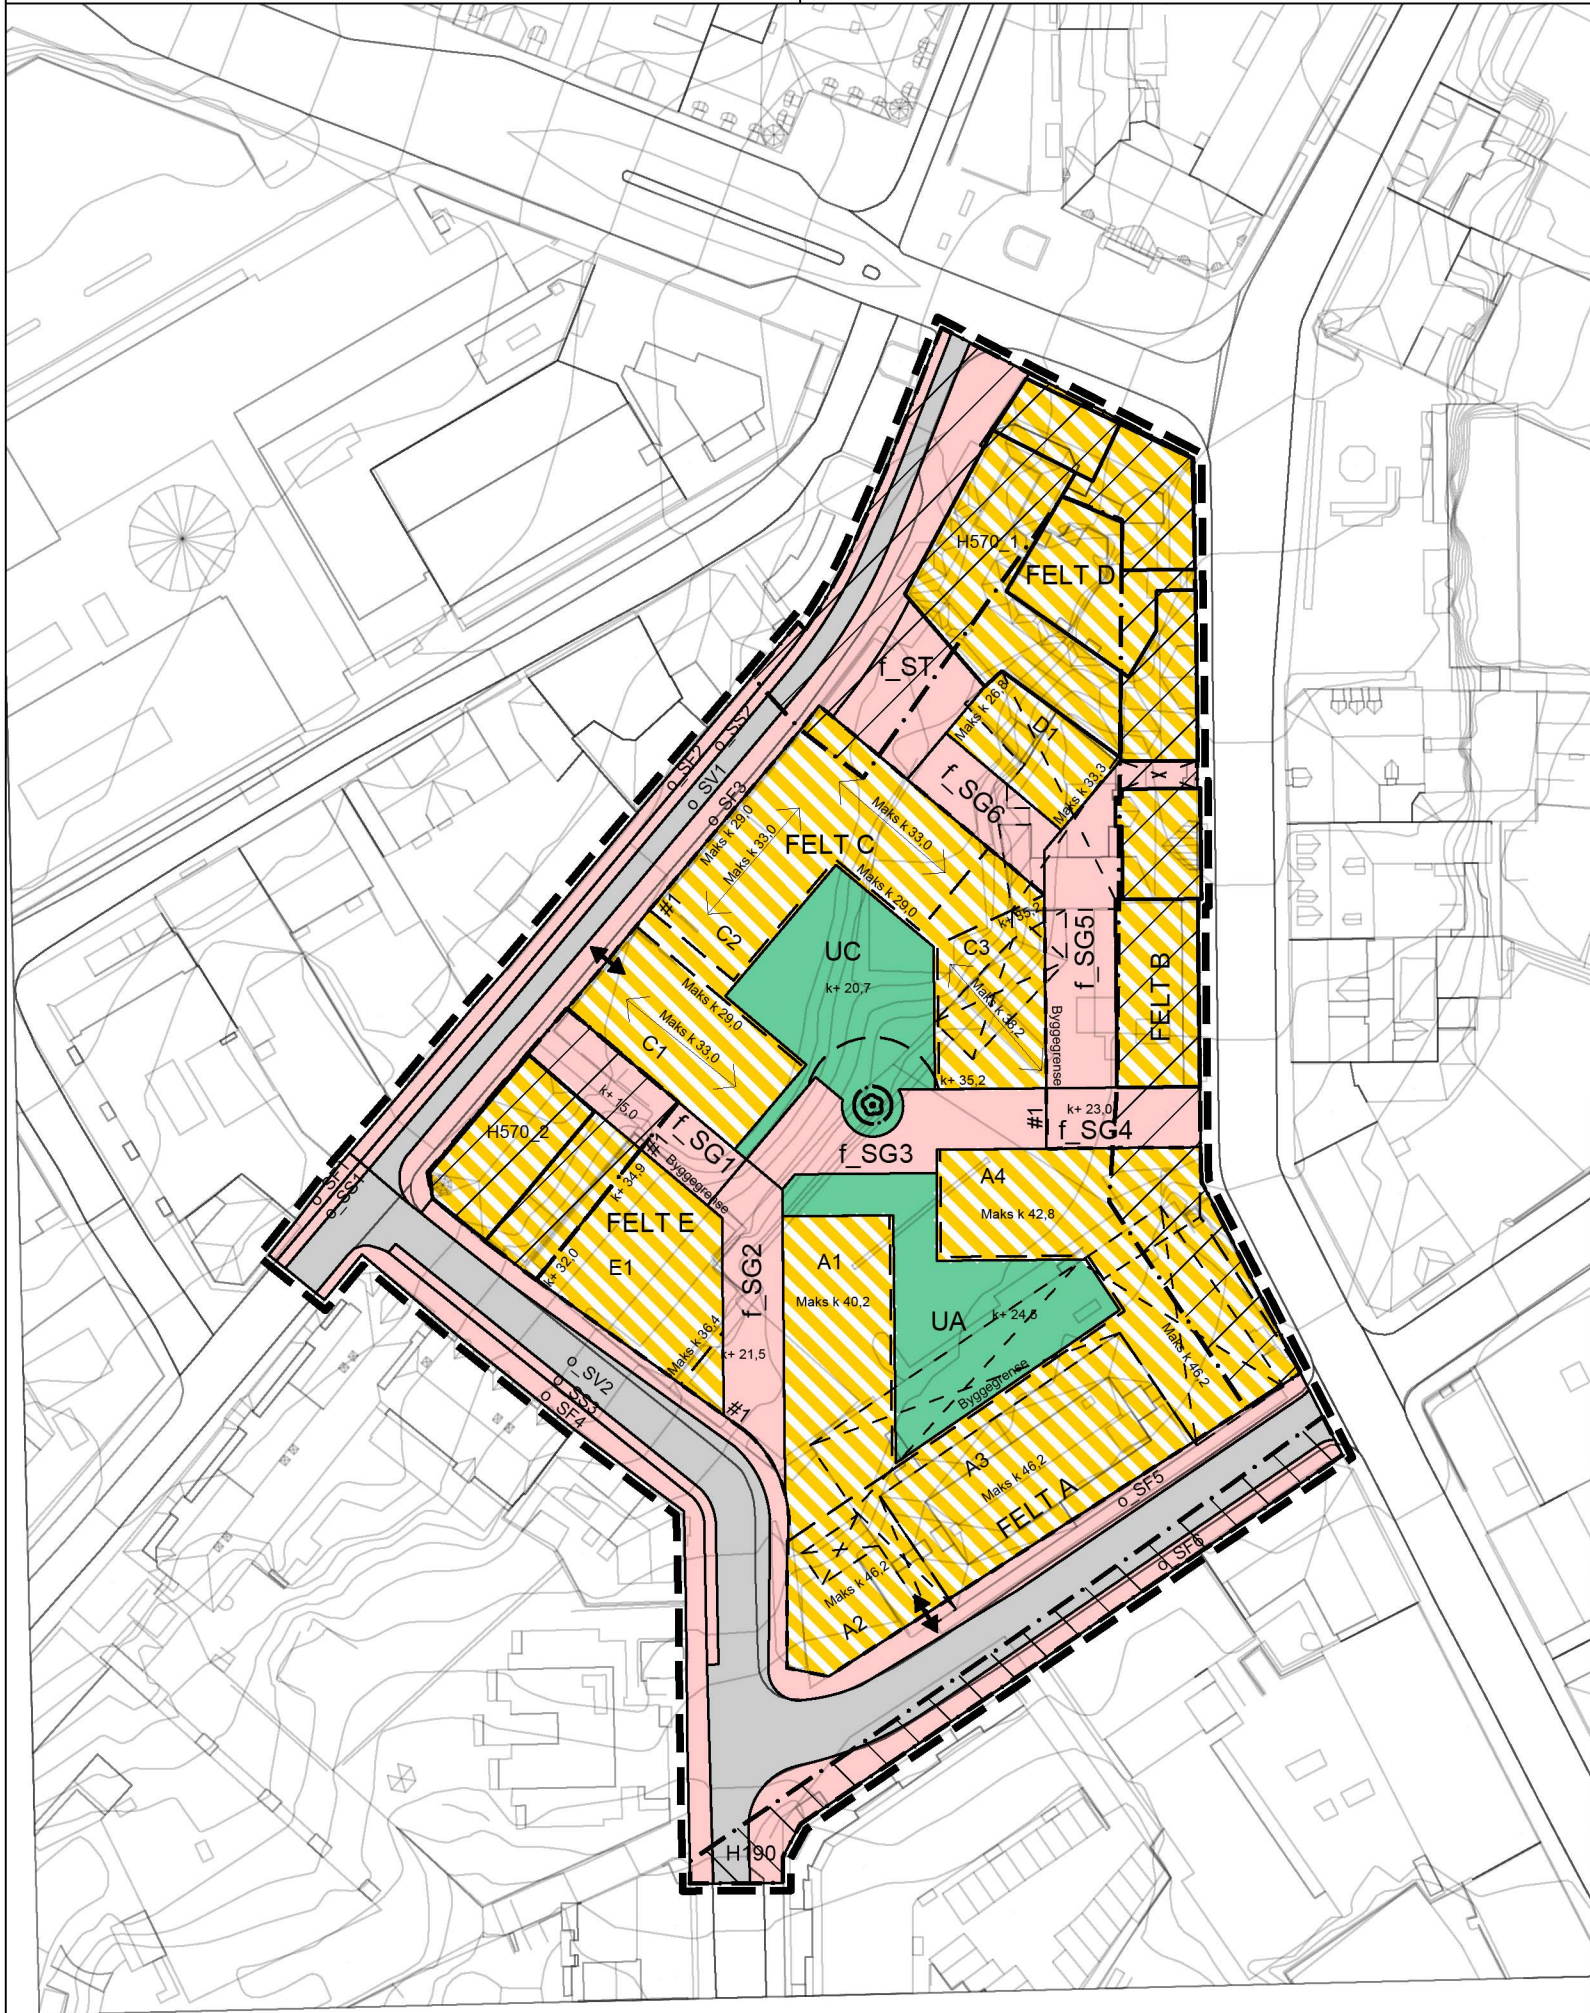

Tegnforklaring

Reguleringsplan PBL 2008

§12-5. Nr. 1 - Bebyggelse og anlegg

UA-UC

Uteoppholdsareal (1600)

A-E

Kombinert bebyggelse og anleggsformål (1800)

§12-5. Nr. 2 - Samferdselsanlegg og teknisk infrastruktur

SV1-SV2

Veg (2010)

SF1-SF5

Fortau (2012)

ST

Torg (2013)

SG1-SG6

Gangforbindelse (2016)

SS1-SS3

Sykkelfelt (2017)

§12-6 - Hensynssoner

H190

Sikringssone jernbane (190)

H570

Bevaring kulturmiljø (570)

§12-7 - Bestemmelseområder

#1

Underjordisk parkeringsanlegg (1)

Linjesymbol

RpAngittHensynGrense

RpBestemmelseGrense

RpFormålGrense

RpGrense

RpRegulertHøyde

RpSikringGrense

Byggegrense (1211)

Bebyggelse som inngår i planen (1214)

Bebyggelse som forutsettes fjernet (1215)

Punktsymboler

↔

Regulert møneretning (1273)

⊙

Eksisterende tre som skal bevares (1271)

↔

Avkjørsel - både inn og utkjøring (1242)

Kartopplysninger

Kilde for basiskart:

Dato for basiskart:

Koordinatsystem: ETRS89.UTM-32N

Høydegrunnlag: NN2000

Ekvidistanse: 1m


Kartmålestokk: 1:1000 m

0

25.0

50m

N

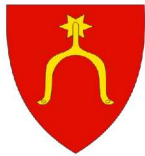

Moss kommune

Detaljregulering

Sterudkvartalet

Kongens gate 17 m. fl.

Med tilhørende reguleringsbestemmelser

Arealplan-ID: 3002_418

Forslagsstiller: Oslo House Property Development

SAKSBEHANDLING ETTER PLAN- OG BYGNINGSLOVEN				SAKS-NR	DATO	SIGN
Dato	XXX	Revisjon	XXX			
Dato	XXX	Revisjon	XXX			
Dato	28.08.20	Revisjon	Diverse endringer, bl.a. nye formål, ny feltinndeling			KM
Kommunestyret sitt vedtak						
Ny 2. gang behandling						
Offentlig ettersyn fra til						
2. gangs behandling						
Offentlig ettersyn fra til						
1. gangs behandling						
Kunngjøring av oppstart av planarbeid						
Oppstartsmøte						
PLANEN ER UTARBEIDET AV:				TEGNNR.	DATO	SIGN.
					04.06.20	
Det bekreftes at planen er i samsvar med kommunestyrets vedtak av						
				BekreftDato	PLANSJEFNAVN	
				Dato	Plansjef	