


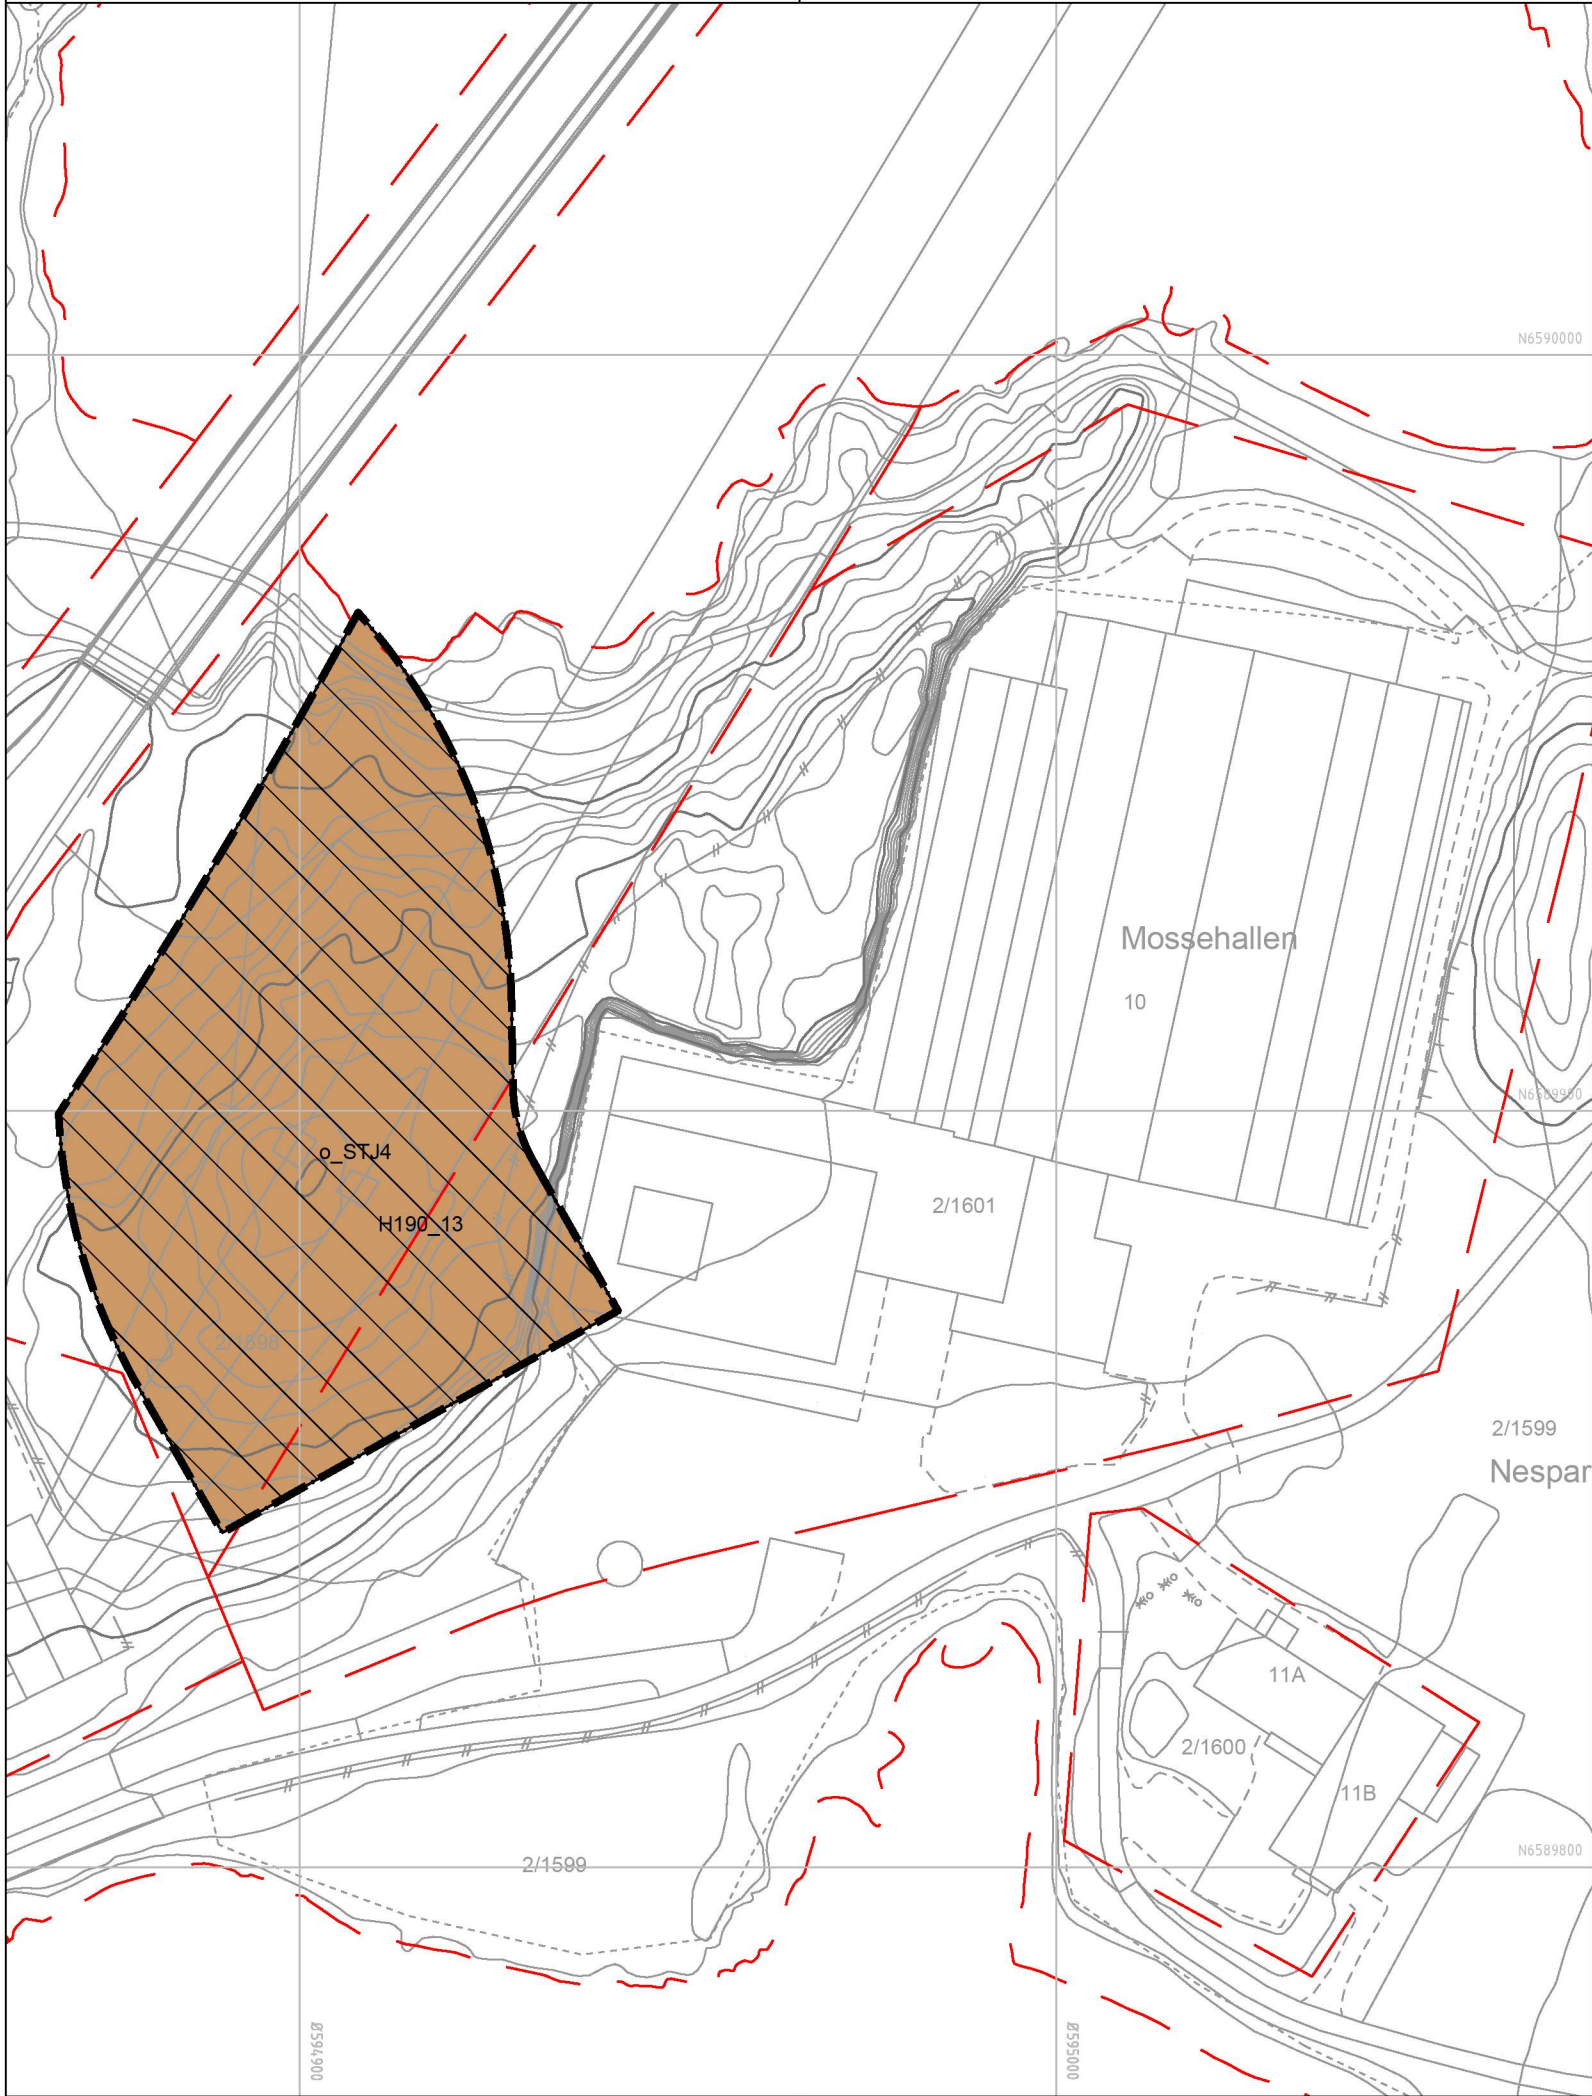

Tegnforklaring

Reguleringsplan PBL 2008

§12-5. Nr. 2 - Samferdselsanlegg og teknisk infrastruktur

STJ

Trasé for jernbane

§12-6 - Hensynssoner

H190

Andre sikringssoner

Linjesymbol

RpGrense

RpFormålGrense

RpSikringGrense

Kartopplysninger

Kilde for basiskart:
Dato for basiskart:
Koordinatsystem: ETRS89.UTM-32N
Høydegrunnlag:

Ekvidistanse: 1m
Kartmålestokk: 1:1000 m





Detaljregulering
Mossehallen utvidelse svømmehall
Med tilhørende reguleringsbestemmelser

Arealplan-ID:
3002_416

Forslagsstiller:
MKEiendom

SAKSBEHANDLING ETTER PLAN- OG BYGNINGSLOVEN				SAKS-NR	DATO	SIGN
Dato	XXX	Revisjon	XXX			
Dato	XXX	Revisjon	XXX			
Dato	16.03.20	Revisjon	Revisjon til 2.gangs behandling		16.03.20	
Kommunestyret sitt vedtak						
Ny 2. gang behandling						
Offentlig ettersyn fra til						
2. gangs behandling						
Offentlig ettersyn fra 4.7.2019 til 6.9.2019						
1. gangs behandling					20.6.2019	
Kunngjøring av oppstart av planarbeid					15.4.19	
Oppstartsmøte...					5.3.2019	
PLANEN ER UTARBEIDET AV:  In Situ AS				TEGNNR.	DATO	SIGN.
Det bekreftes at planen er i samsvar med kommunestyrets vedtak av				BekreftDato Dato	PLANSJEFFNAVN Plansjef	