



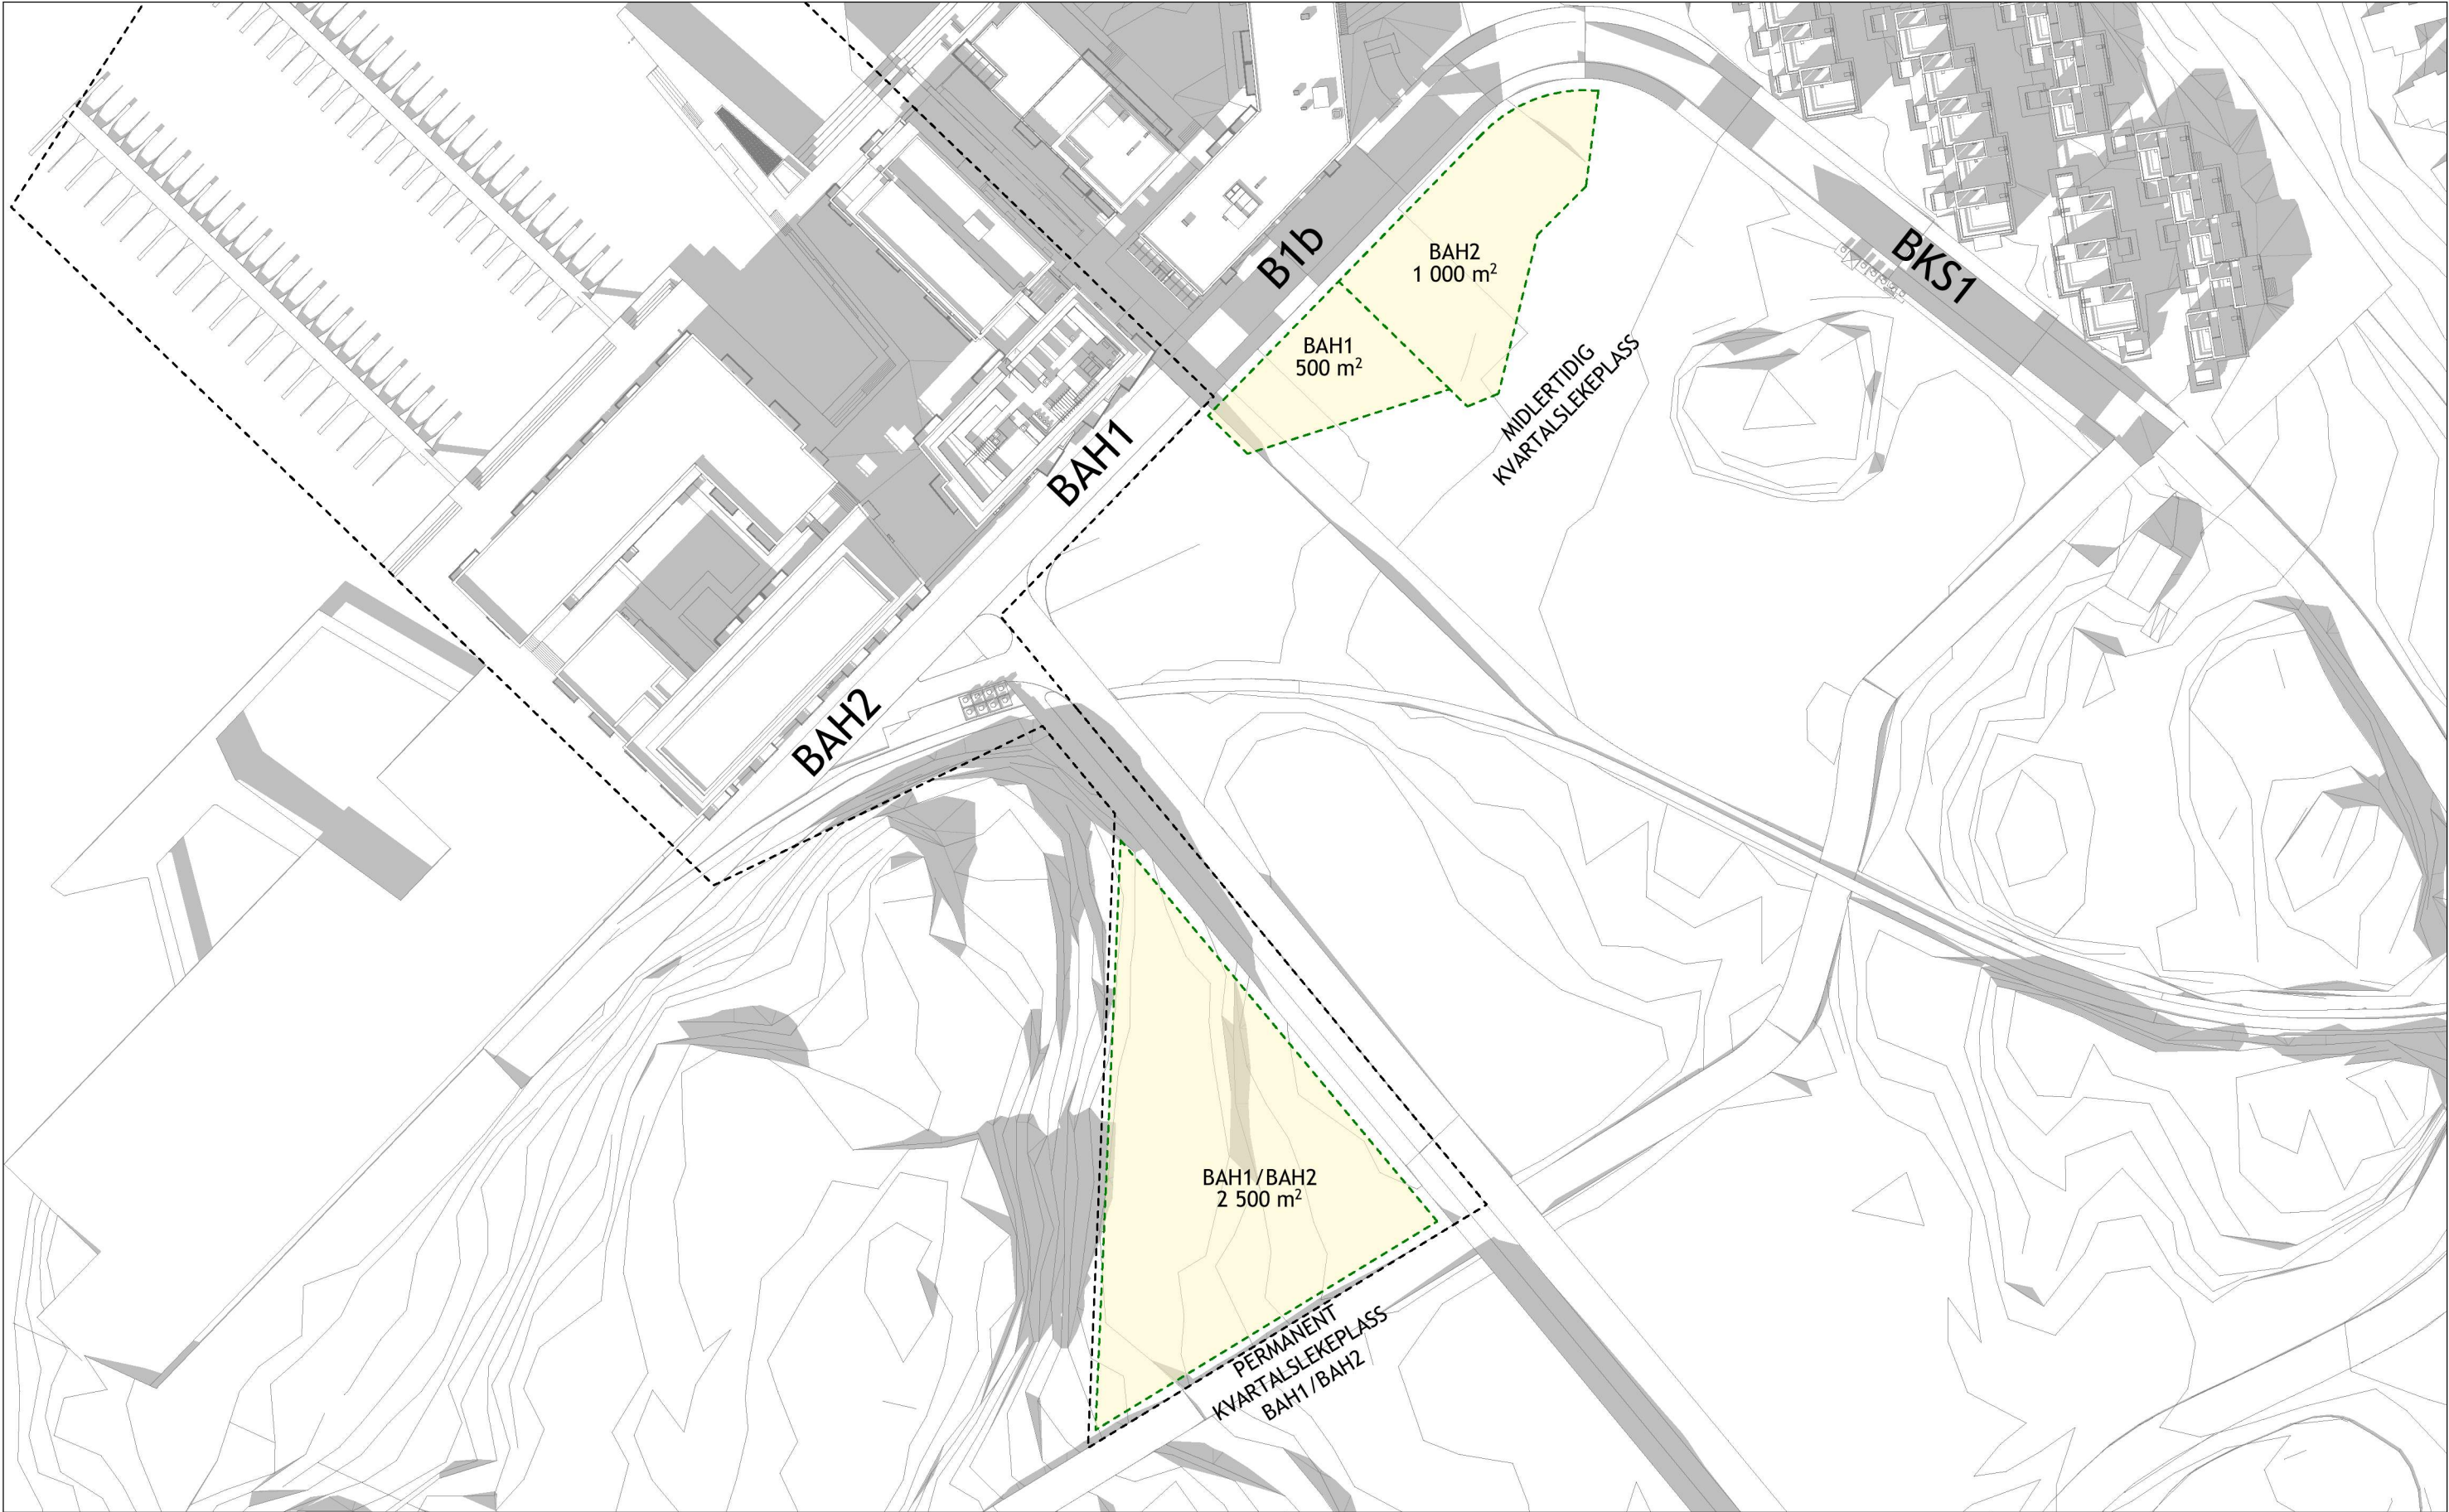

KRAV TIL KVARTALSLEKEPLASS: 500M2 PER 50 BOLIG		 KVARTALSLEKEPLASS IHT . BESTEMMELSER	PROSJEKT: SJØHAGEN BRYGGE 2		FASE: DETALJREGULERING	
MINIMUM 50% AV UTE- OG LEKEAREAL SKAL HA SOLLYS KL. 15.00 VED JEVNDØGN			 SOLBELYST KVARTALSLEKEPLASS	TEGNING: SOL VÅRJEVNDØGN KL. 15:00 KVARTALSLEKEPLASS		TEGN.NR. A10-05
BAH1: KVARTALSLEKEPLASS: 500M2		----- PLANAVGRENSNING DETALJREGULERING	N 		MÅL A3: 1:1000	
BAH2: KVARTALSLEKEPLASS: 1000M2					DATO: 30.10.20	
			REVIDERT DATO: 02.02.21		SIGN: MHT / MJ	
					SIGN: MHT	
					REV:	
						

- KVARTALSLEKEPlass IHT. BESTEMMELSER
- SOLBELYST KVARTALSLEKEPlass
- PLANAVGRENSNING DETALJREGULERING

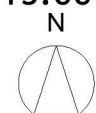

© RETTIGHETENE TIL TEGNINGEN TILHØRER MER ARKITEKTUR AS