


# Nøkkeland nord, Varsel om oppstart

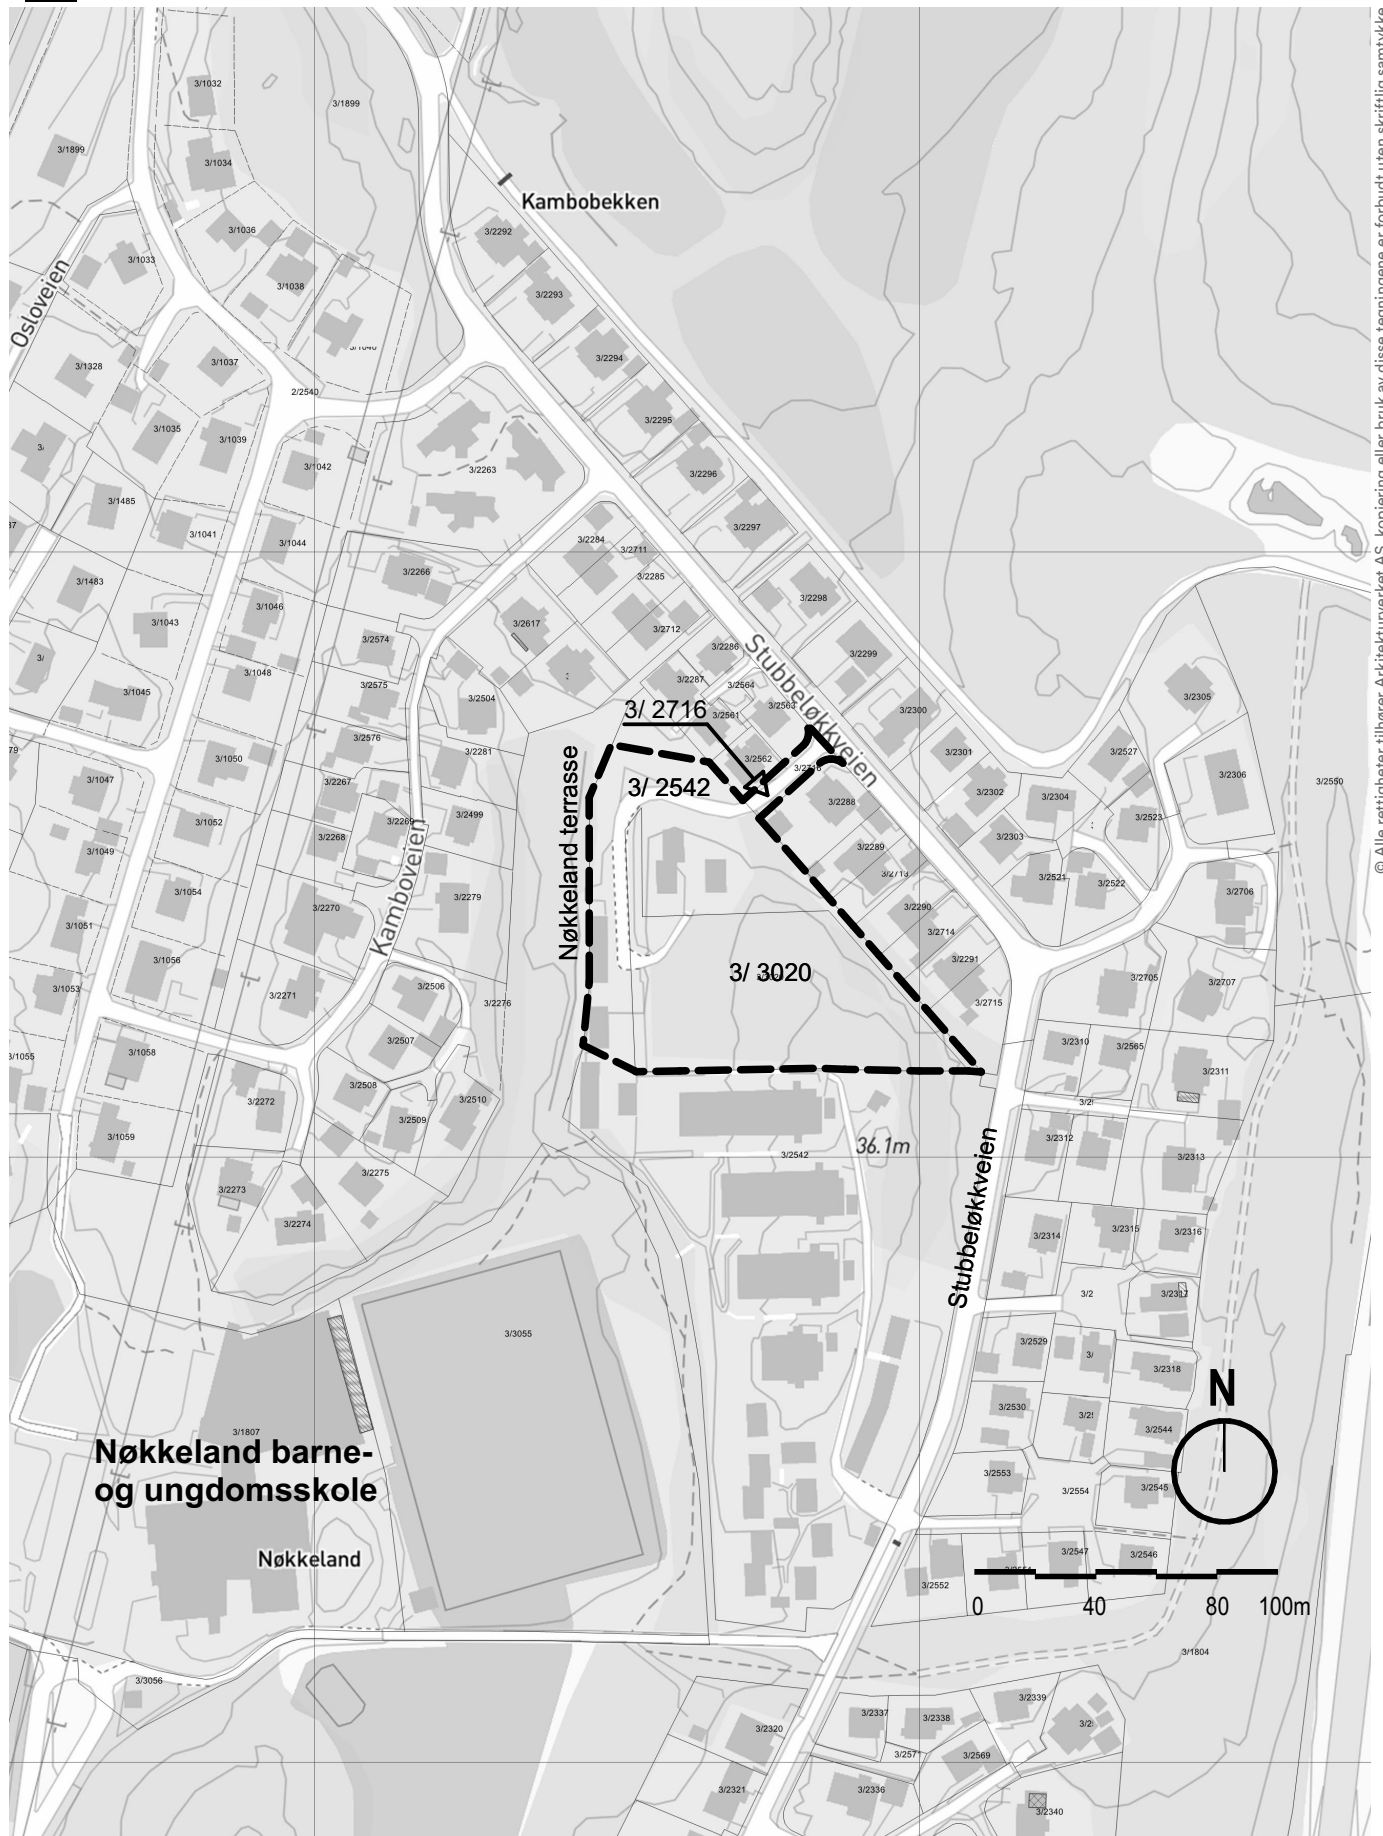

© Alle rettigheter tilhører Arkitekturverket AS, kopiering eller bruk av disse tegningene er forbudt uten skriftlig samtykke