

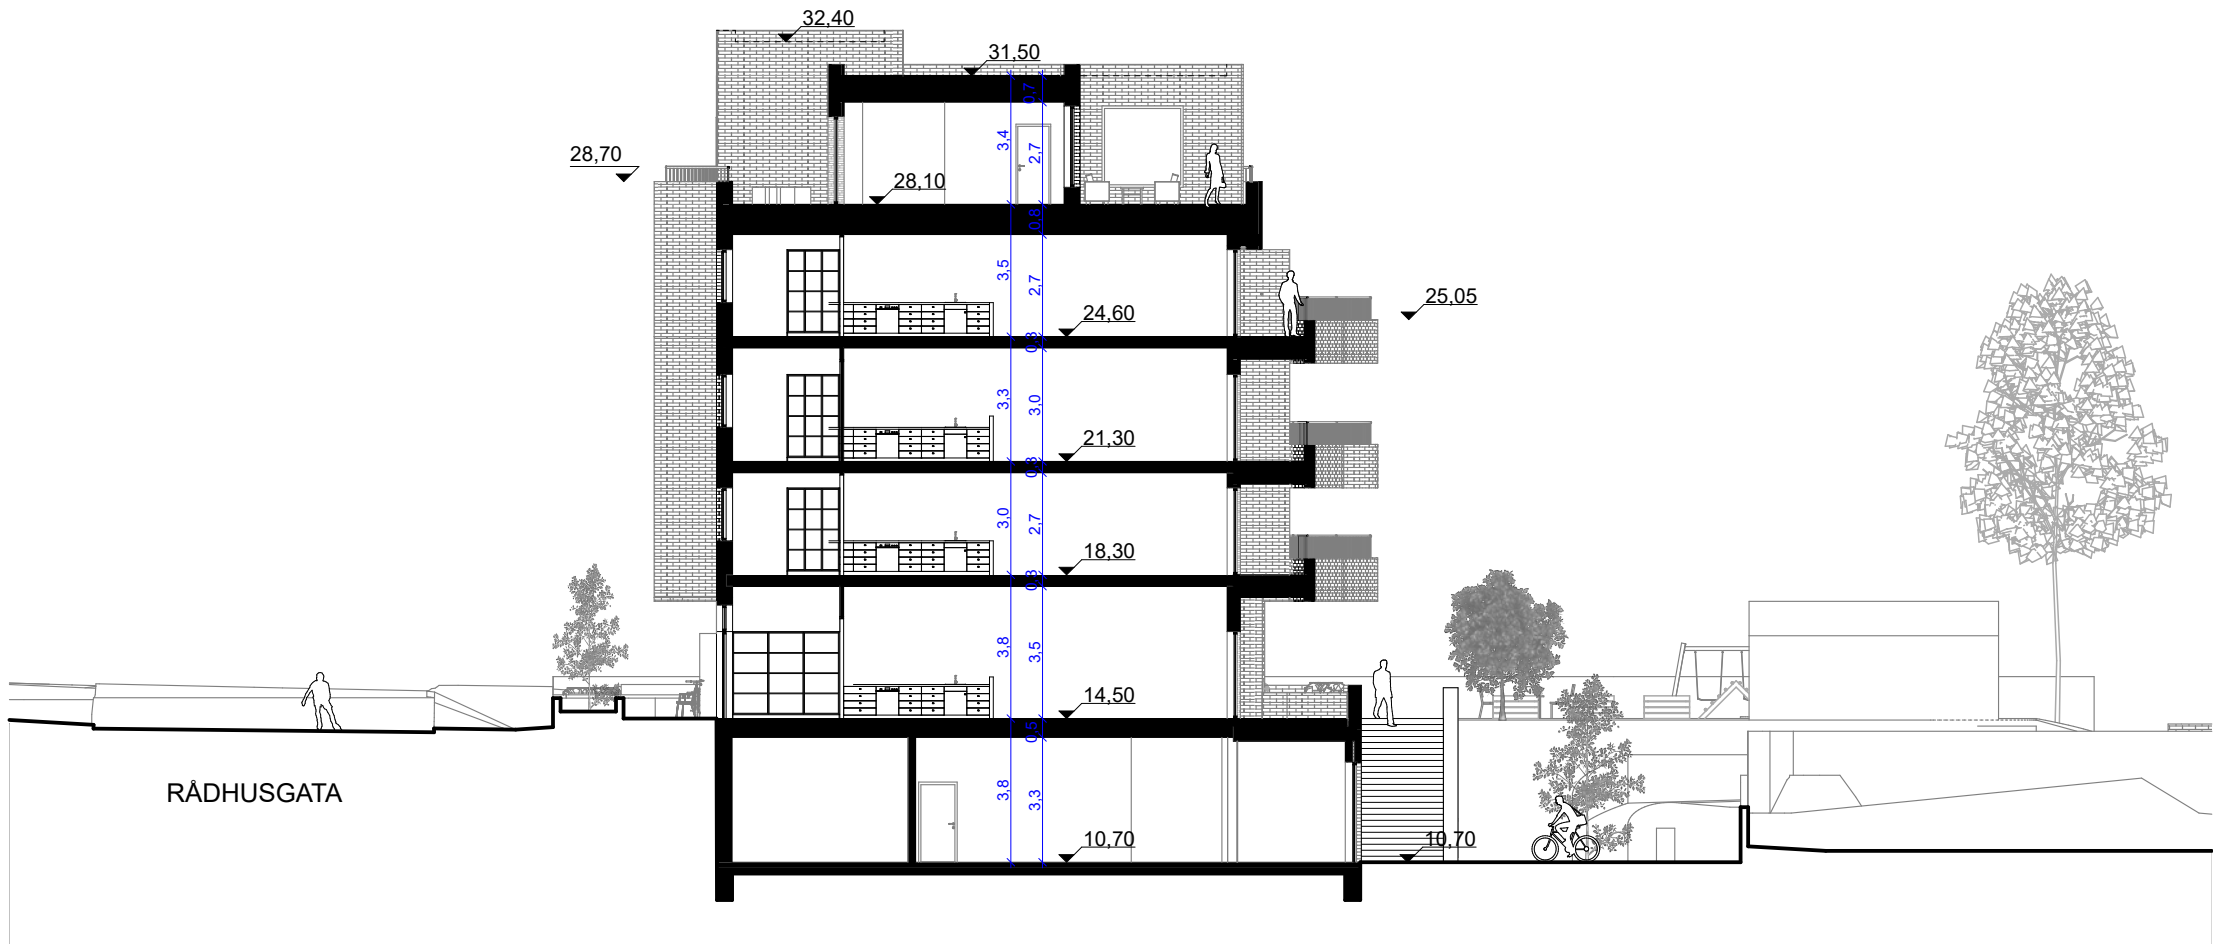



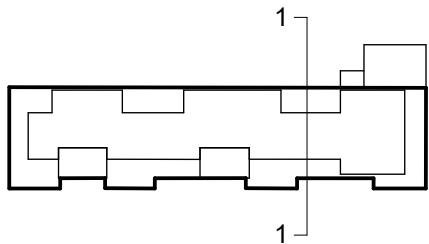


SNITT 1 - 1:200

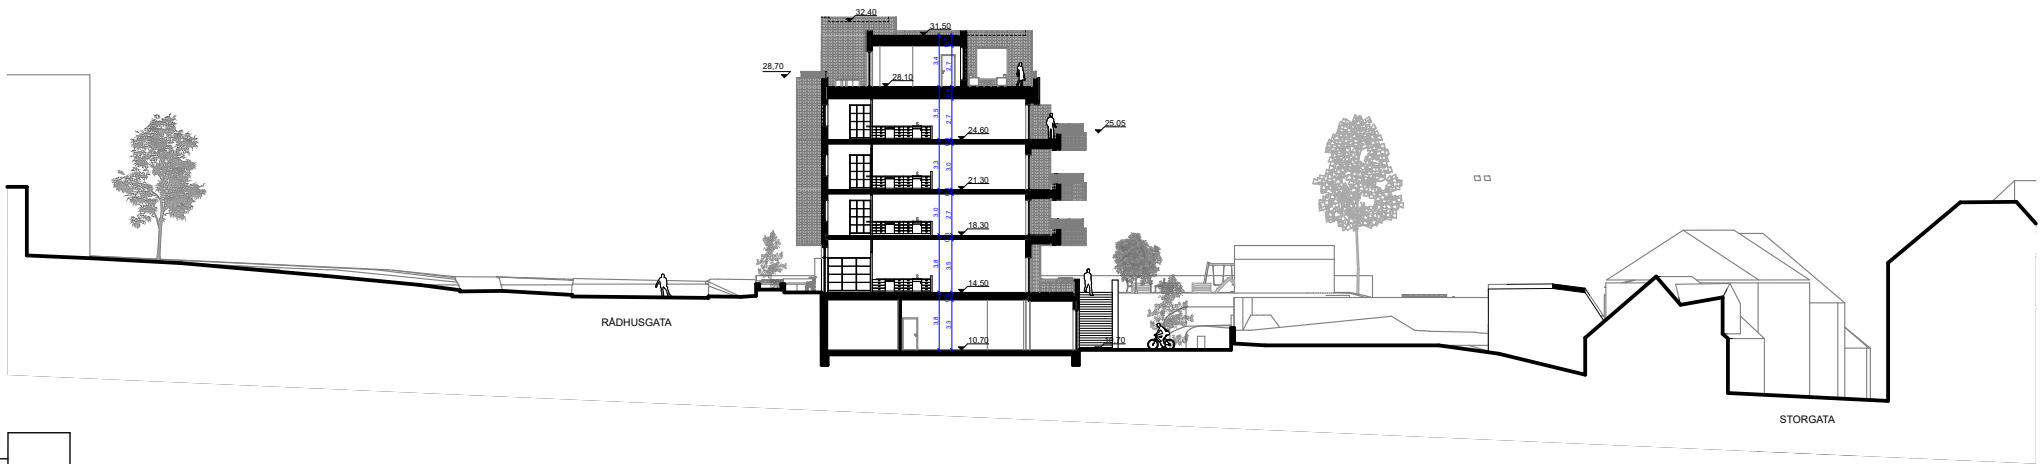


SNITT 1 - 1:500

PROSJEKT	Rådhusgata 3	Gnr/Bnr: 2/1787	TEGNINGSNAVN	SNITT 1	TEGN.NR.	A30-1	REV.	SIGN		
					MALESTOKK	1:200	PROSJ.NR.	118043	UTSKR. DATO	01.10.21
					FORMAT	A3				

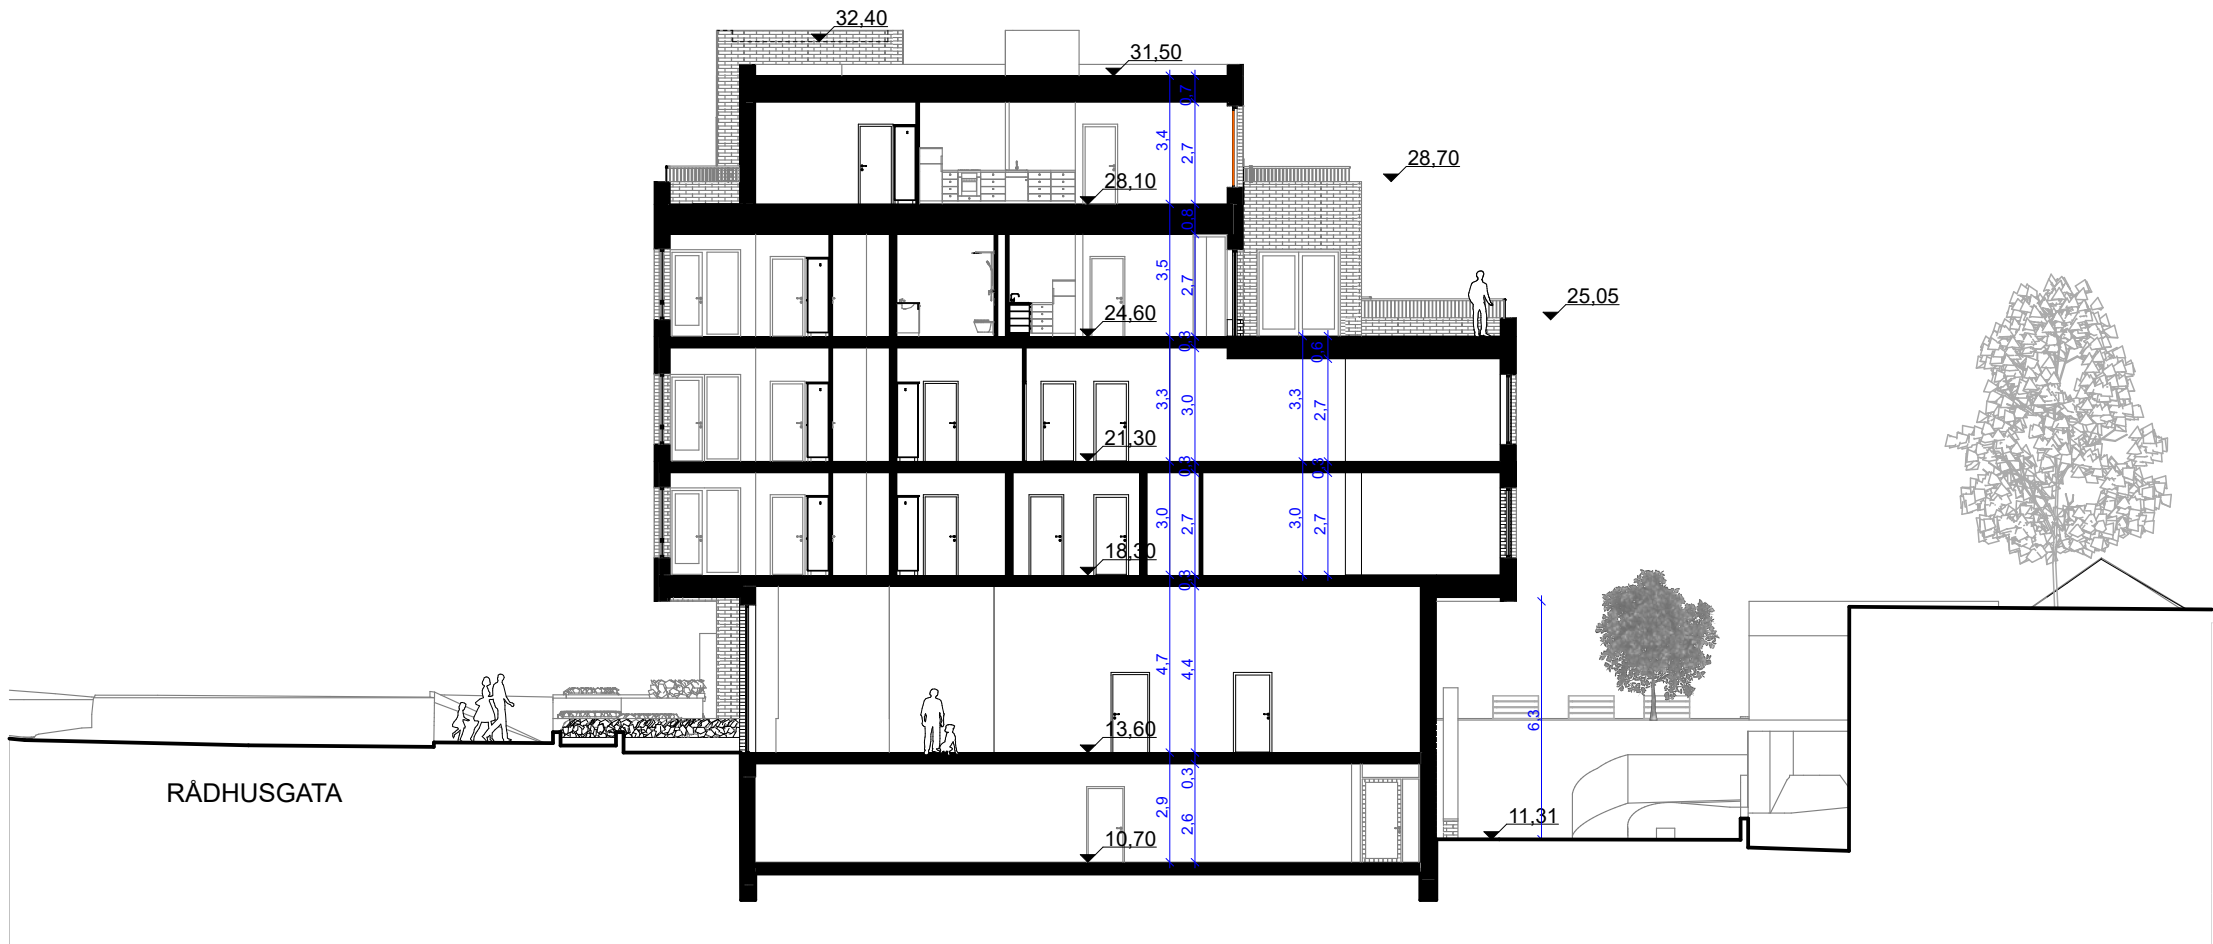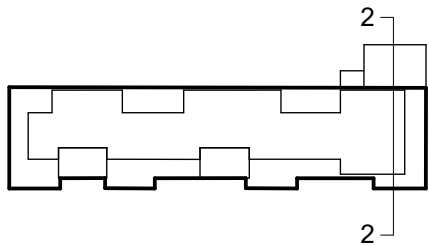

SNITT 2 - 1:200

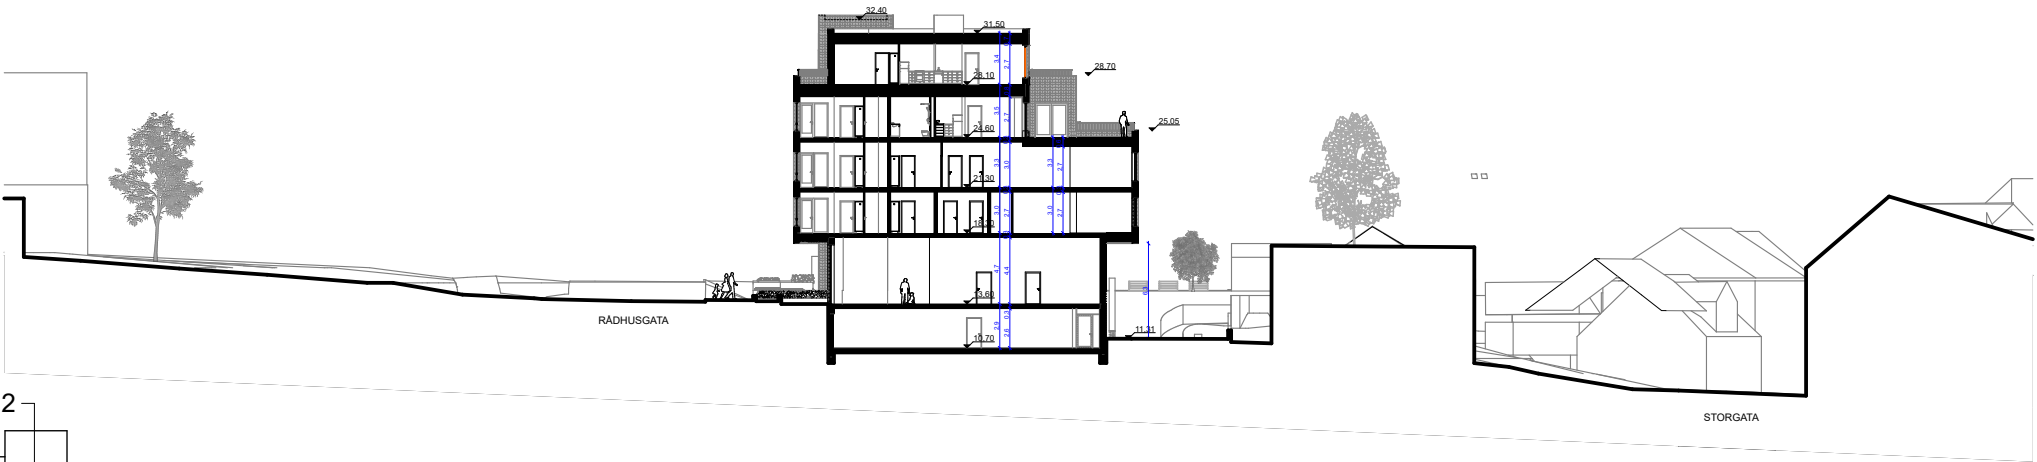

SNITT 2 - 1:500