


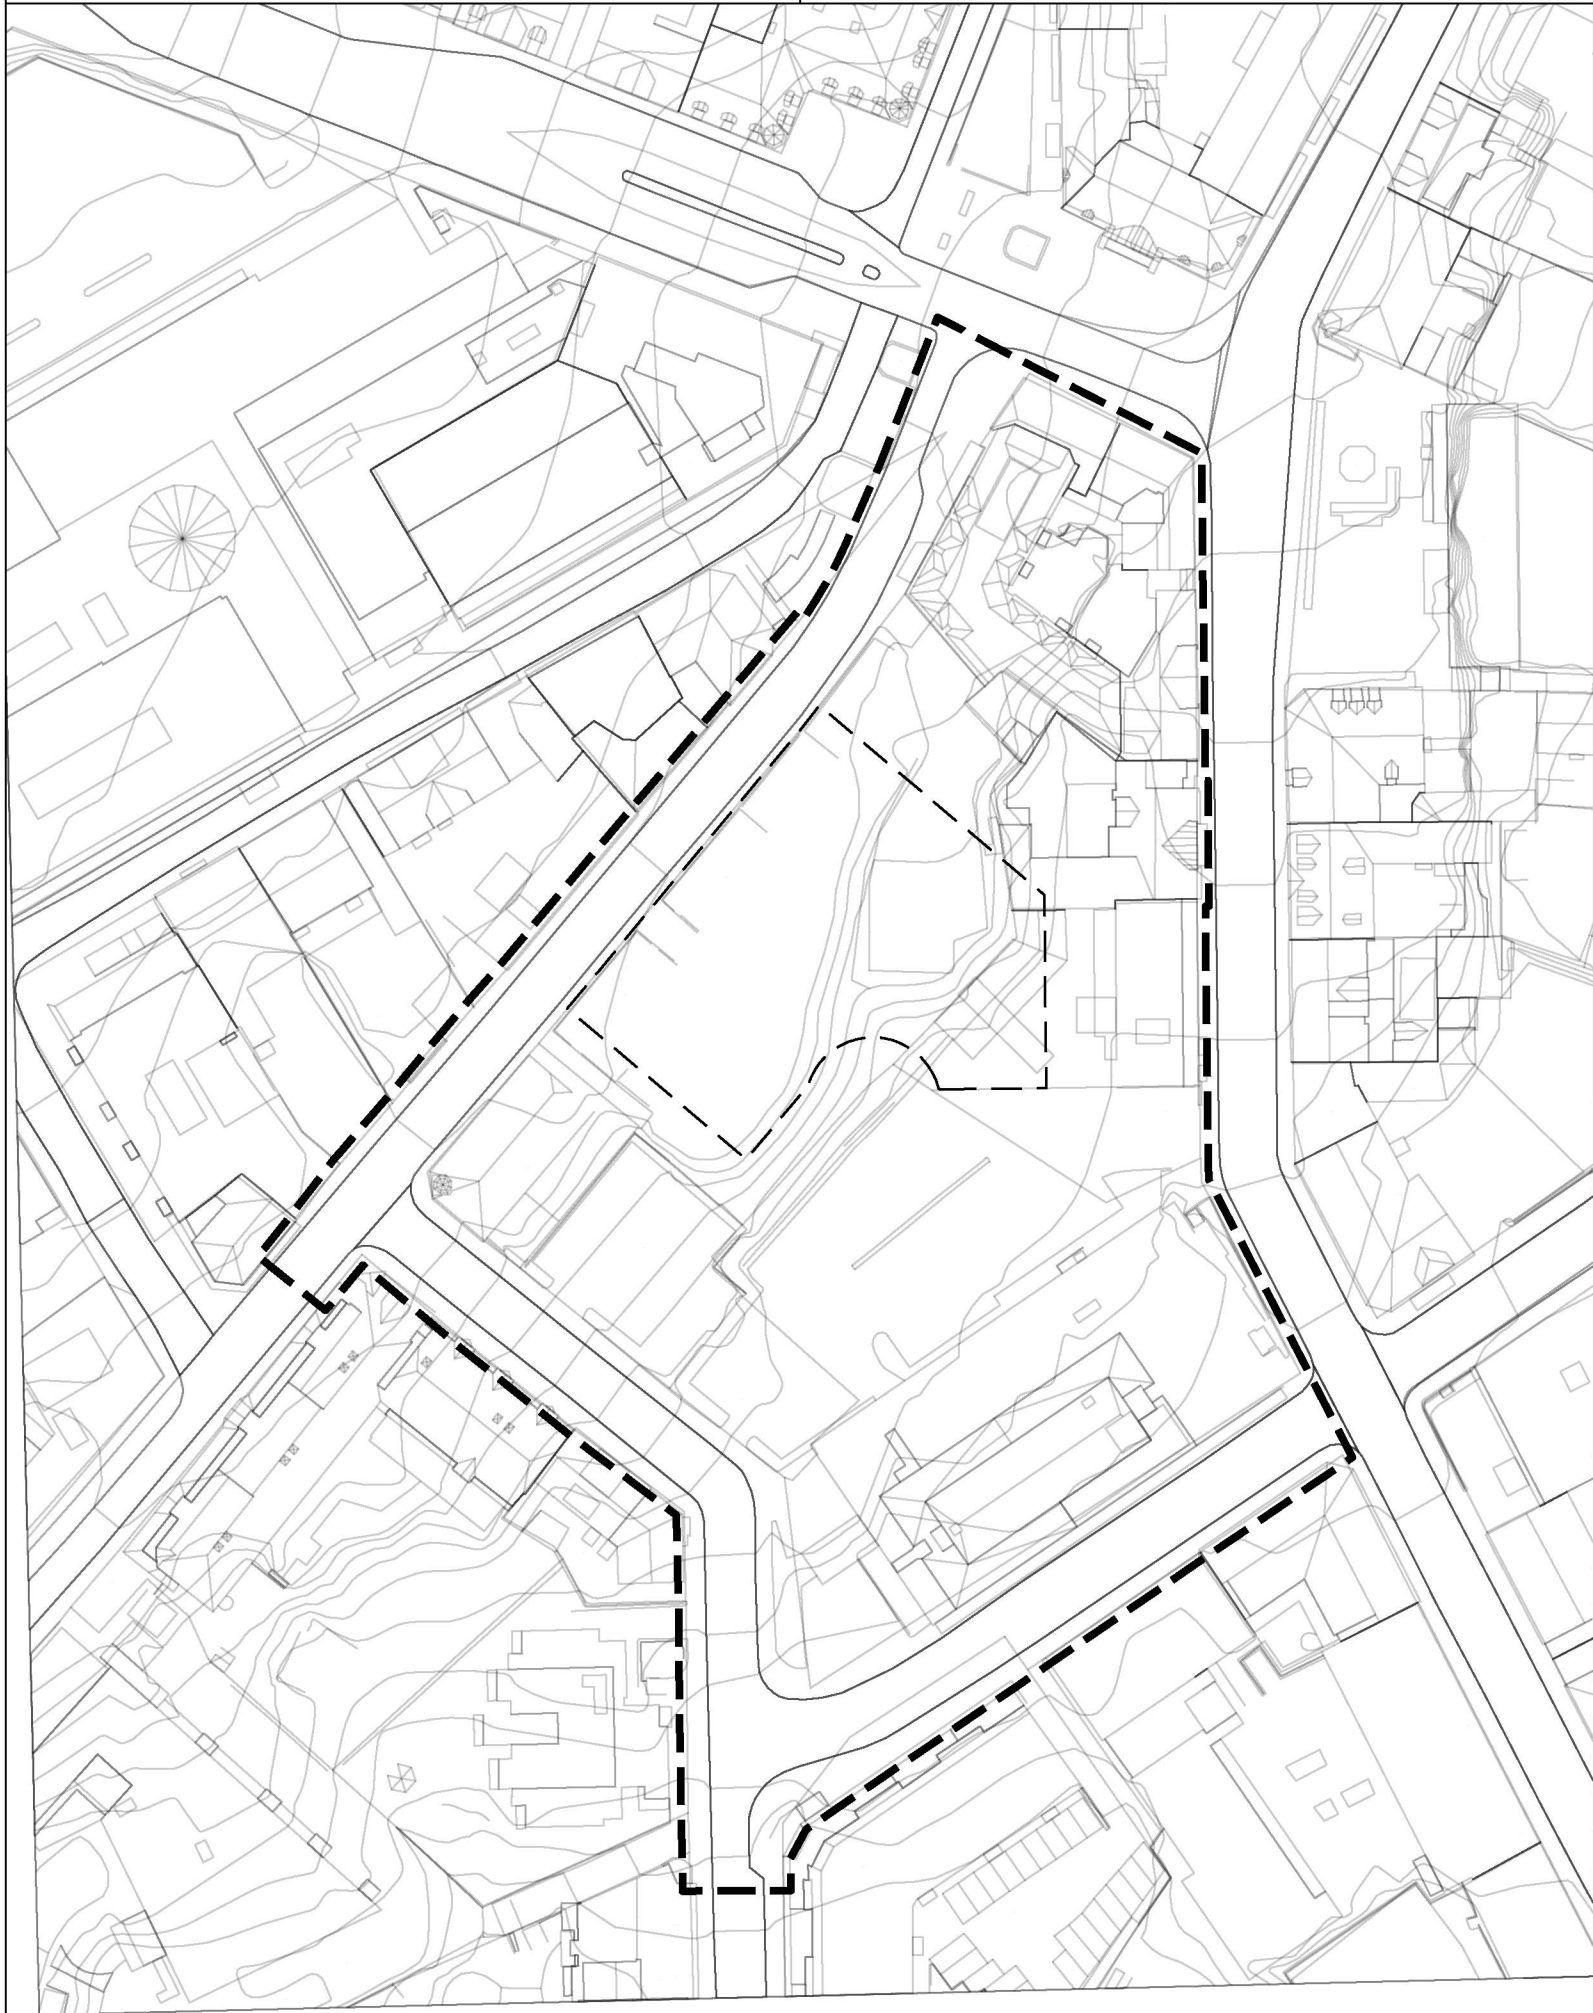

Tegnforklaring

Reguleringsplan PBL 2008
Linjesymbol

RpGrense

Byggegrense (1211)

Kartopplysninger

Kilde for basiskart:

Dato for basiskart:

Koordinatsystem: ETRS89.UTM-32N

Høydegrunnlag: NN2000

Ekvidistanse: 1m

Kartmålestokk: 1:1000 m

025.050m

N



Moss kommune

Detaljregulering

Sterudkvartalet nivå under bakken

Kongens gate 17 m. fl.

Med tilhørende reguleringsbestemmelser

Arealplan-ID: 3002_418

Forslagsstiller: Oslo House Property Development

SAKSBEHANDLING ETTER PLAN- OG BYGNINGSLOVEN				SAKS-NR	DATO	SIGN
Dato	XXX	Revisjon	XXX			
Dato	XXX	Revisjon	XXX			
Dato	28.08.20	Revisjon	Diverse endringer, bl.a. nye formål, ny feltinndeling			KM
Kommunestyret sitt vedtak						
Ny 2. gang behandling						
Offentlig ettersyn fra til						
2. gangs behandling						
Offentlig ettersyn fra til						
1. gangs behandling						
Kunngjøring av oppstart av planarbeid					26.06.19	
Oppstartsmøte					15.05.19	
PLANEN ER UTARBEIDET AV:				TEGNNR.	DATO	SIGN.
 PLANKONSULENT					04.06.20	
Det bekreftes at planen er i samsvar med kommunestyrets vedtak av				BekreftDato Dato	PLANSJEFNAVN Plansjef	