

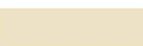
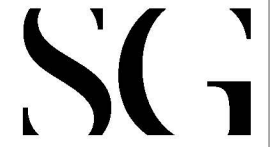
	Lekeplass
	Uteopphold
	Gangareal
	Kjørbart gangareal



Illustrasjonsplan

16160 Bråtevegata Mulighetsstudie
Dato: 231119


1 Illustrasjonsplan
Stenseth Grimsrud arkitekter AS

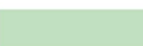

Typiske snitt

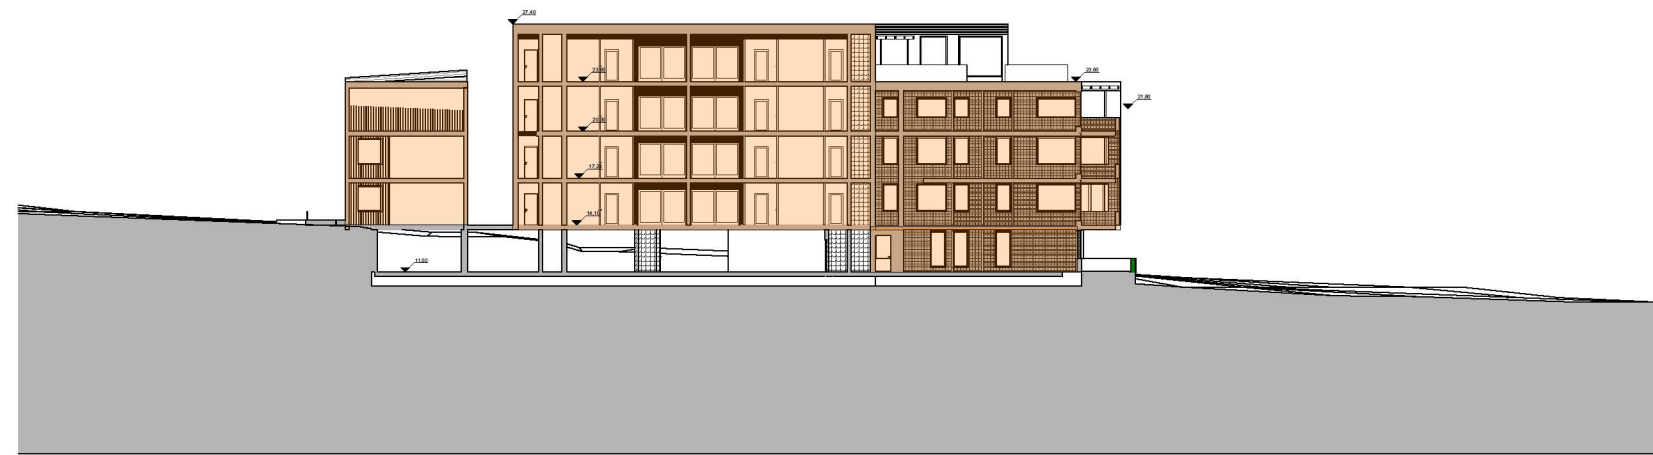
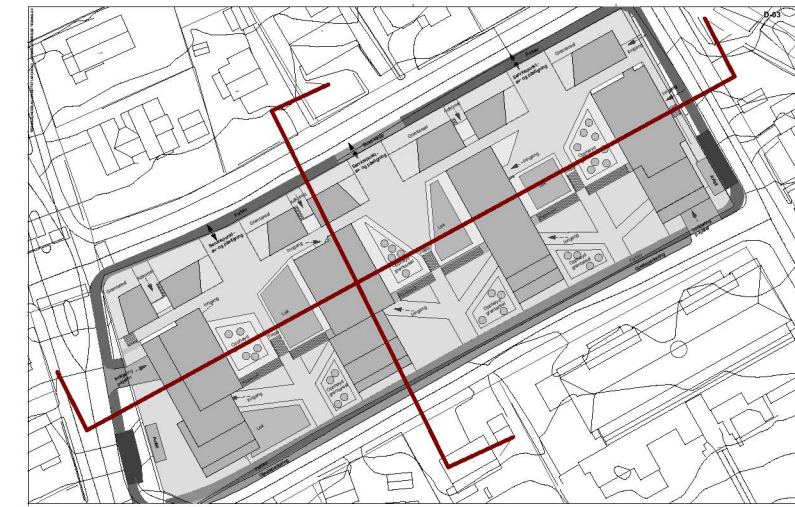


Snitt A

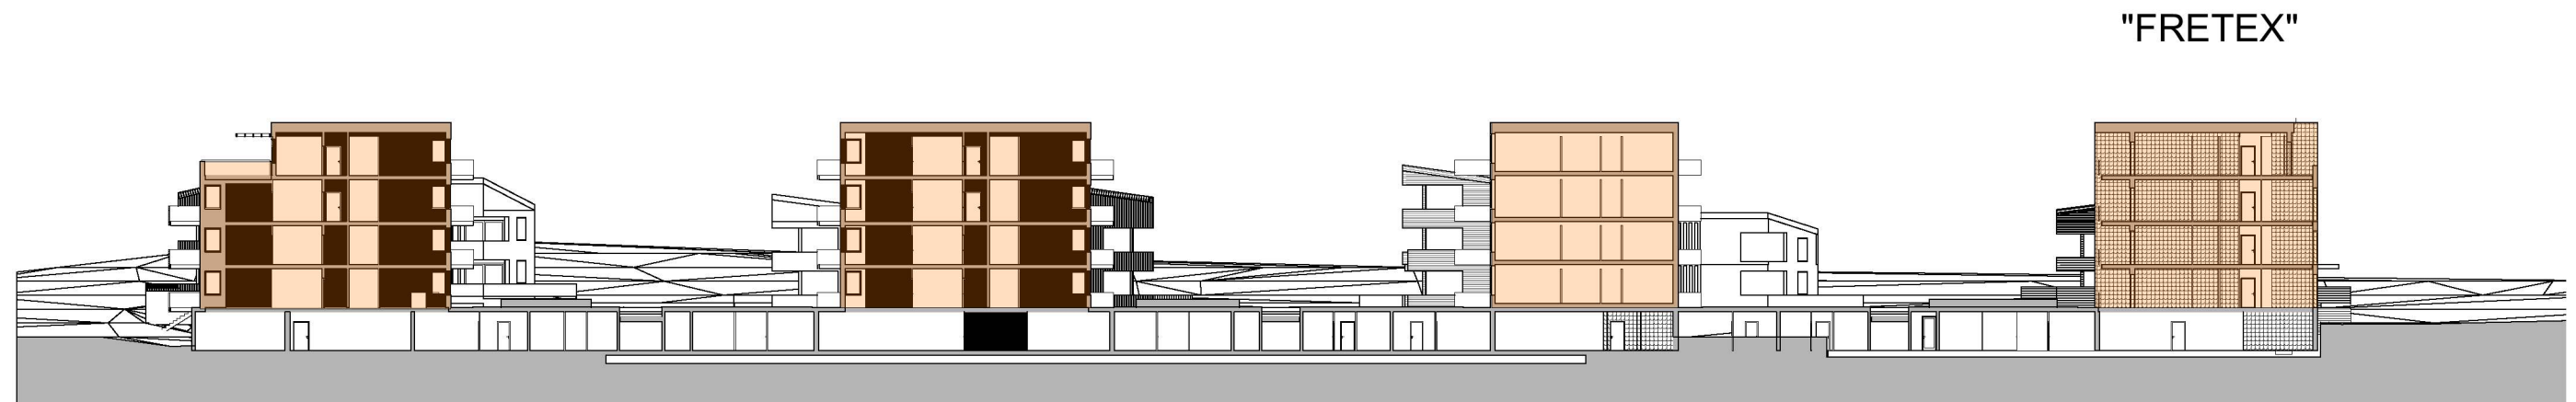


Snitt B

Snitt gjennom Hasselbakken (sett vestover) - tilpasning til nabobebyggelse

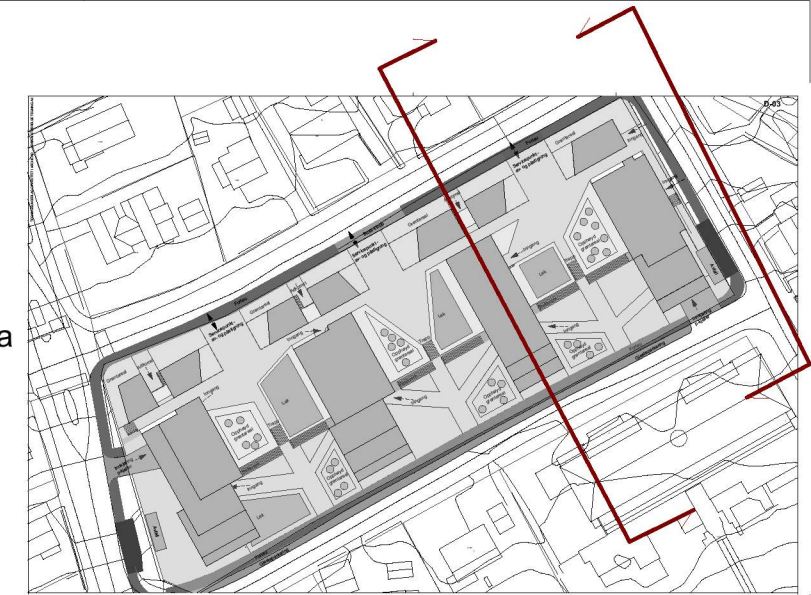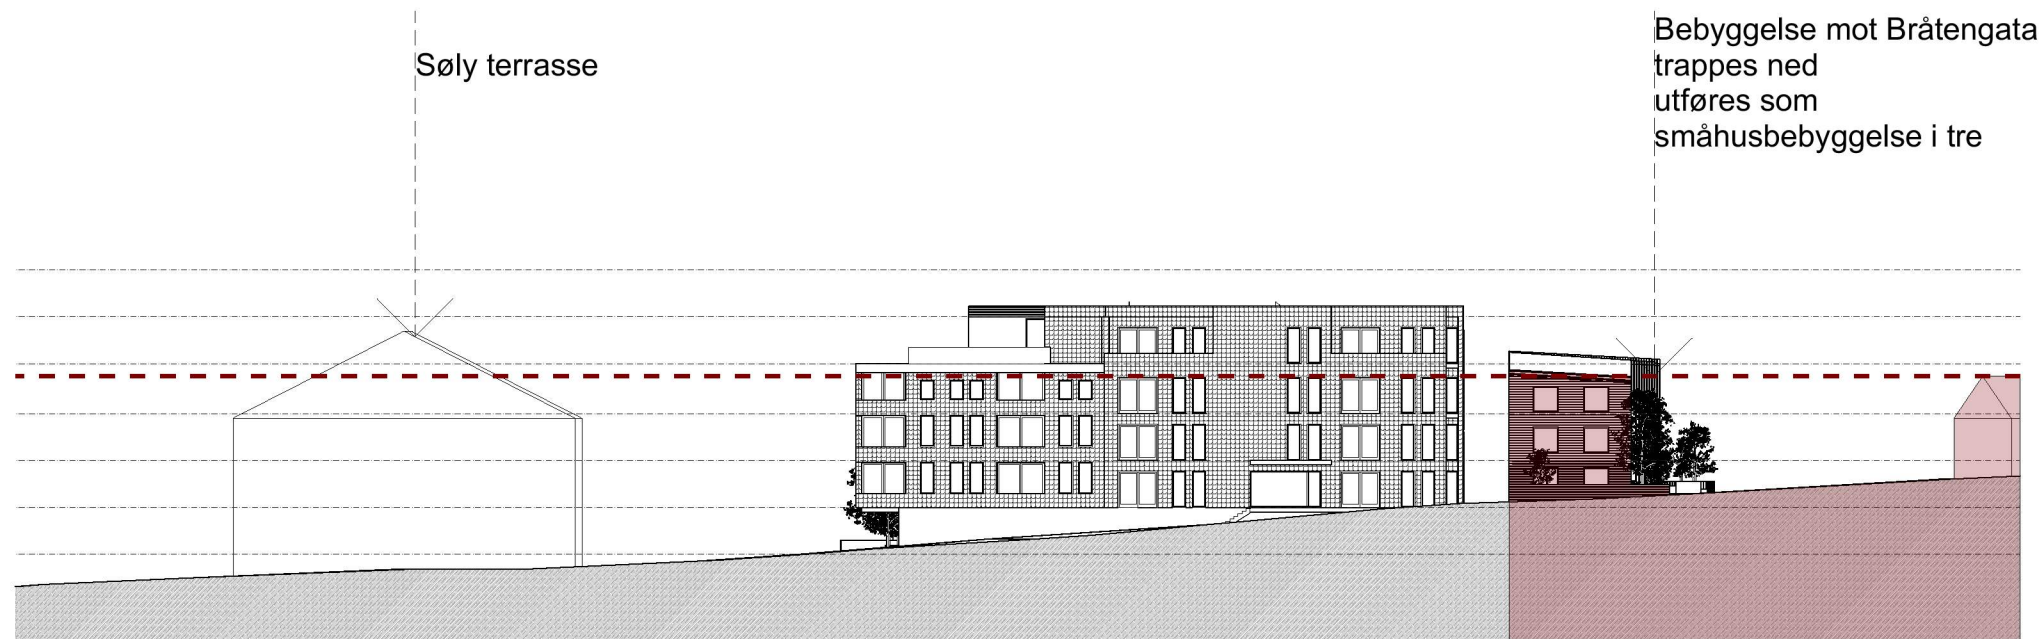

Snitt gjennom prosjektet sett østover - tilpasning til nabobebyggelse

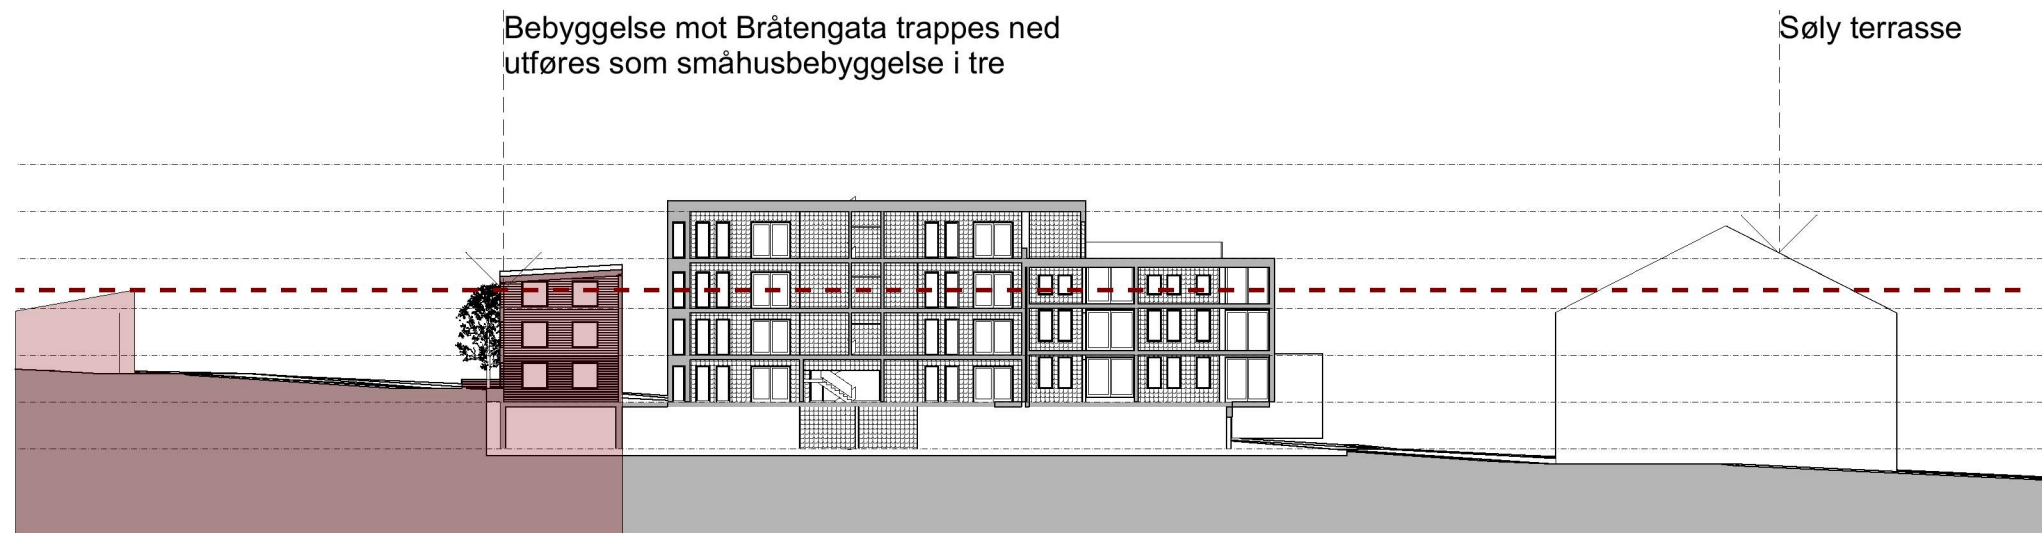

Snitt gjennom prosjektet (sett østover) - tilpasning til nabobebyggelse

