


Kilsbakken 8, Varsel om oppstart

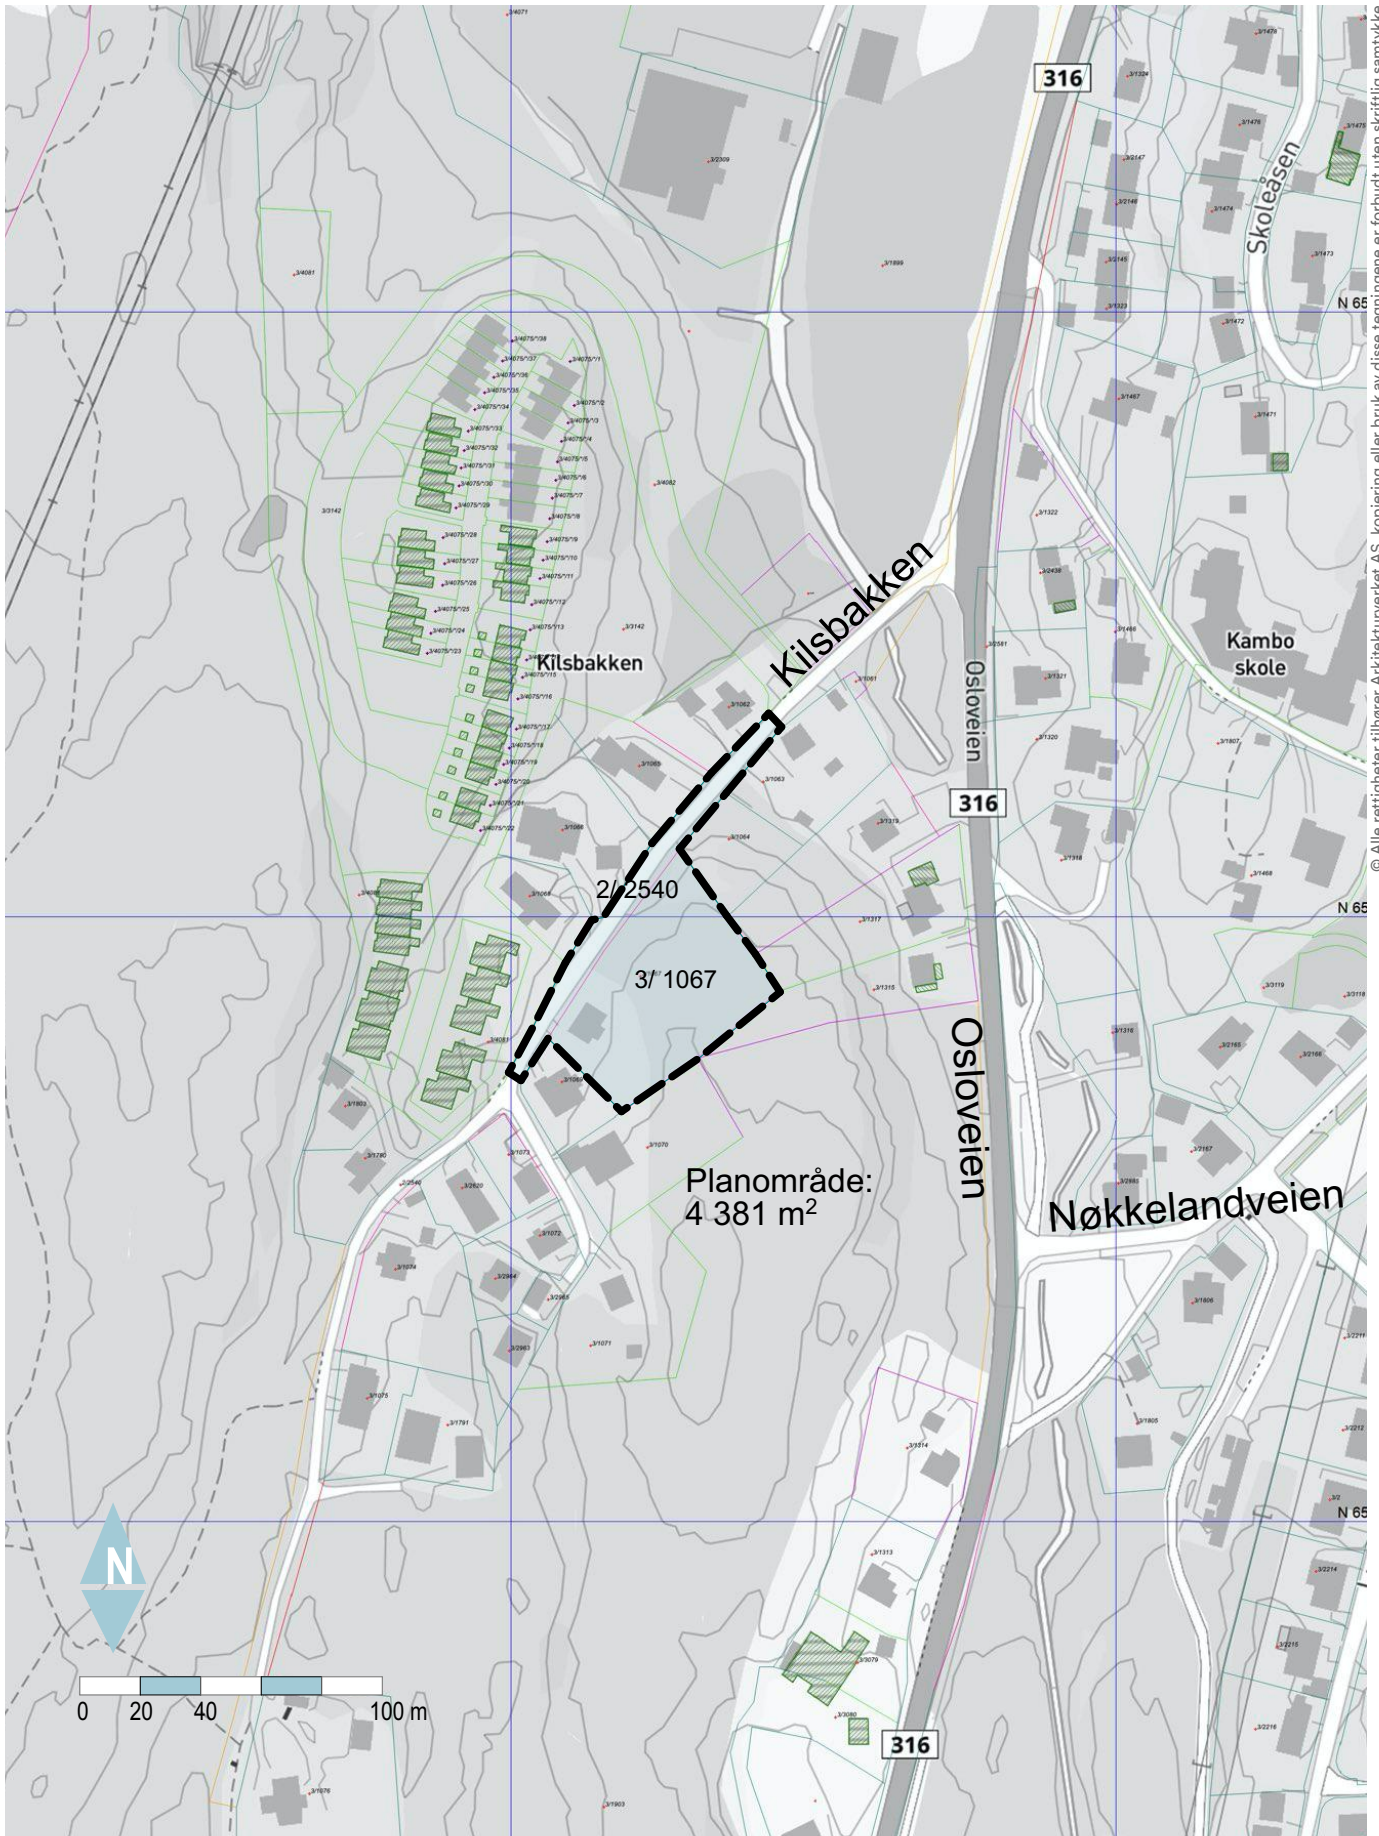

© Alle rettigheter tilhører Arkitekturverket AS, kopiering eller bruk av disse tegningene er forbudt uten skriftlig samtykke

Arkitektur
verket

Arkitekturverket AS
Bernt Ankers gate 19, 1534 Moss
40 09 66 30
post@averket.no

Forslagsstiller:
Lagom Eiendom AS
Kommune:
Moss kommune

Tegner: ØL
kontroll: ØL

Målestokk: 1:2500 / A4