



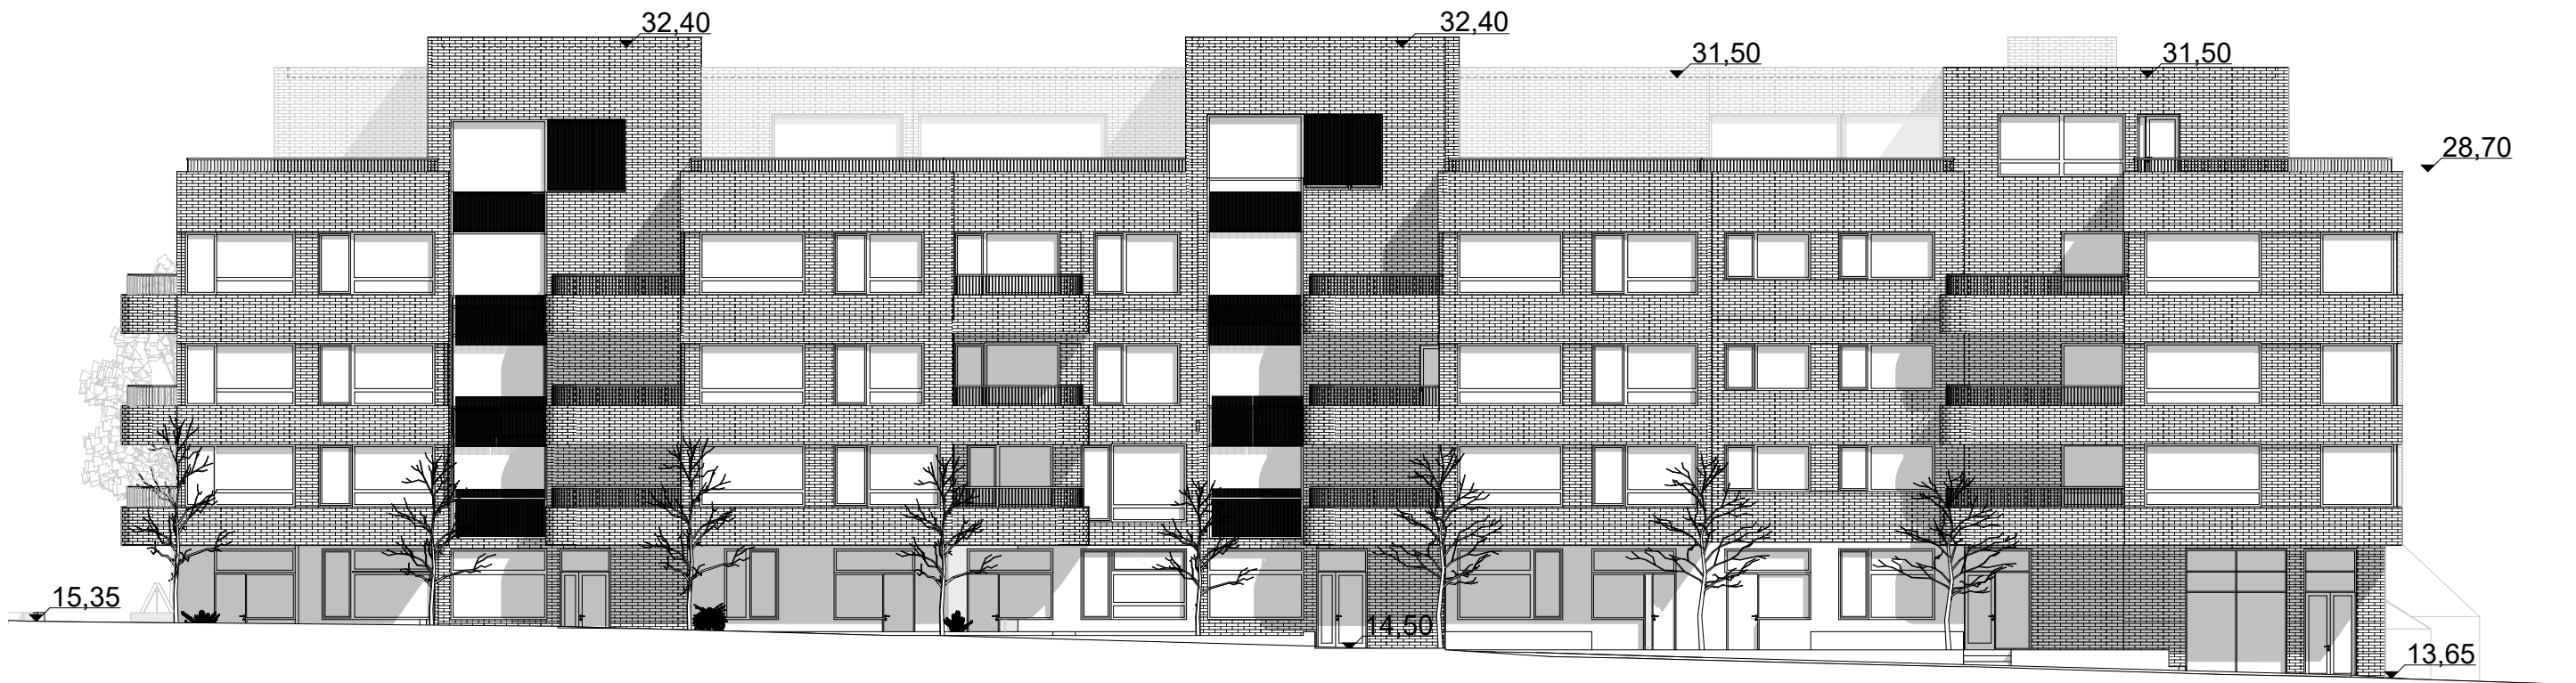

FASADE SETT FRA RÅDHUSGATA

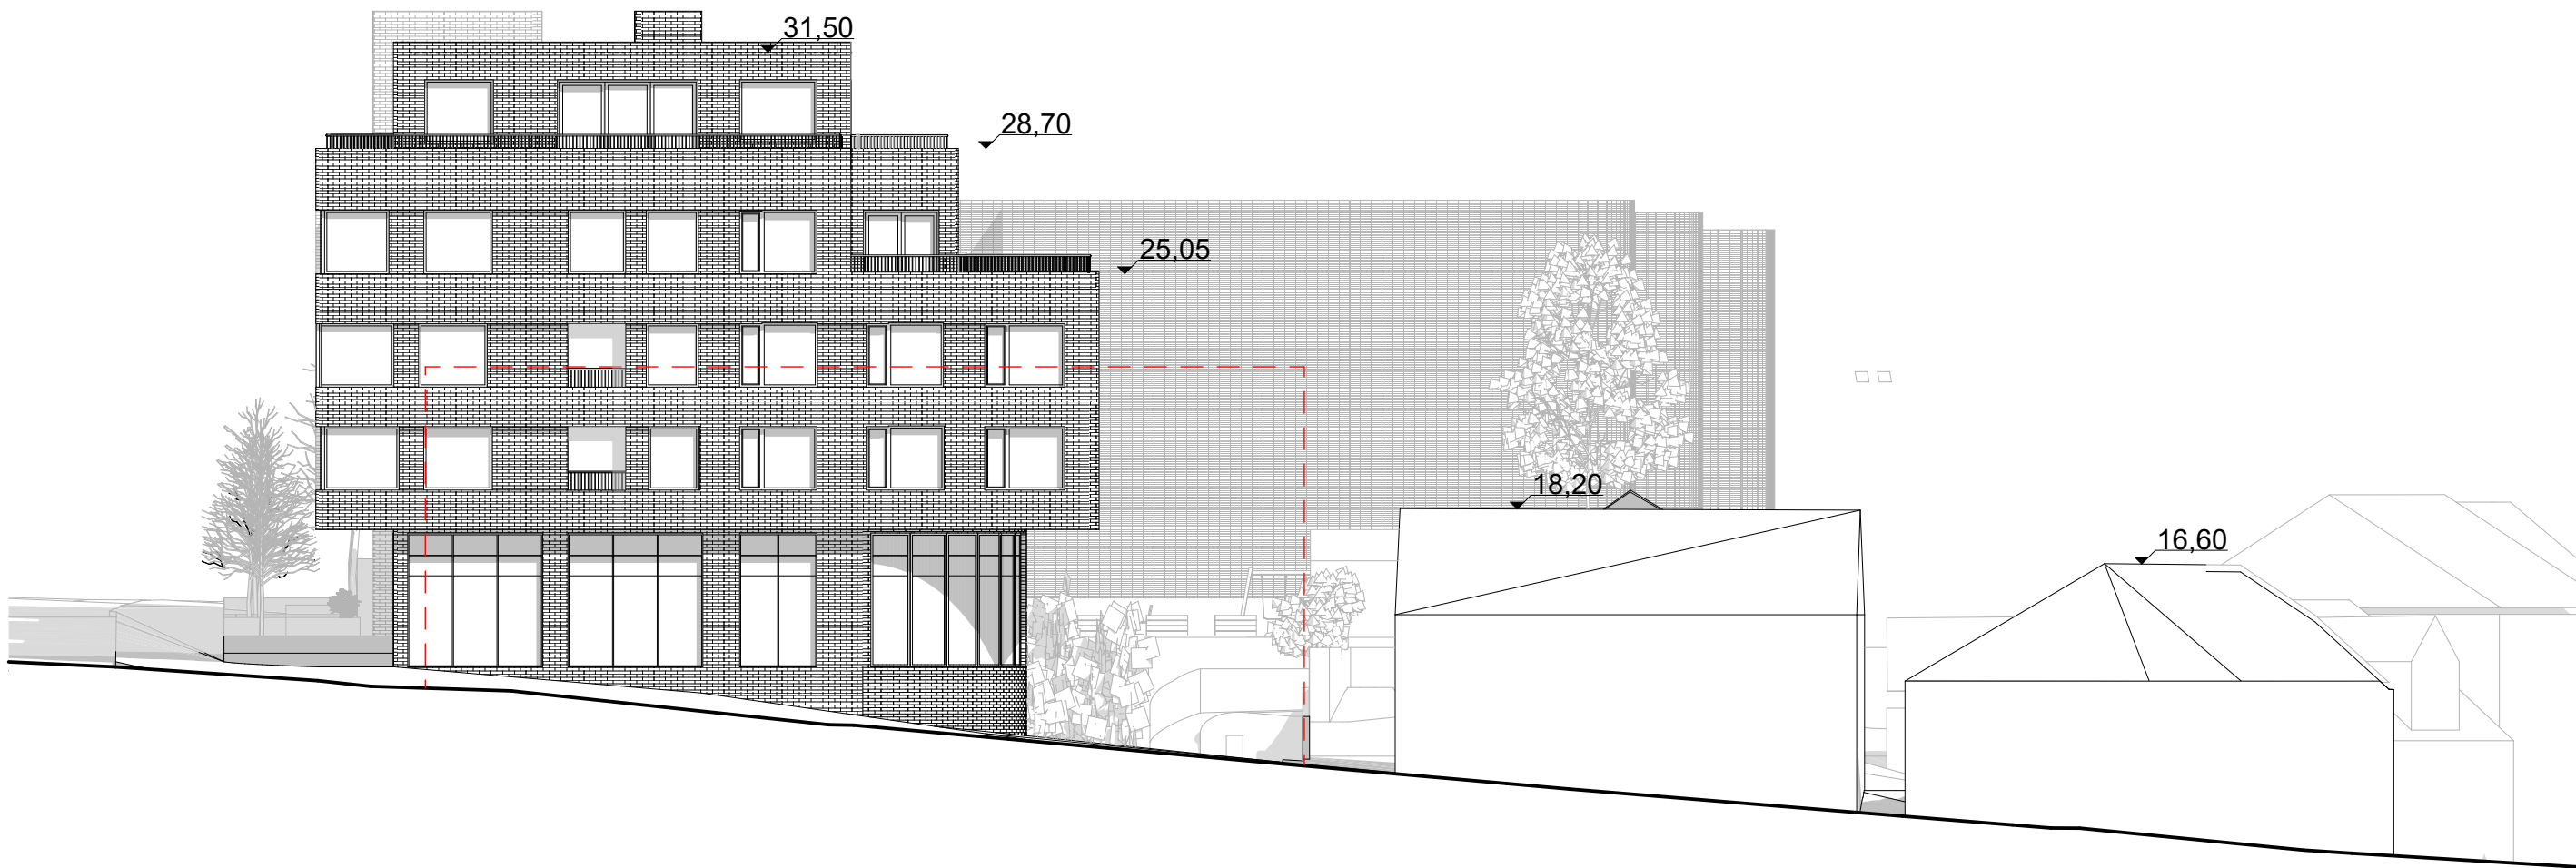

EKSTISTERENDE BEBYGGELSE

FLEISCHERS GATE 5

STORGATA 17

FASADE SETT FRA FLEISCHERS GATE

PROSJEKT	TEGNINGSNAVN			REV.	SIGN
	Rådhusgata 3			A40-4	
	Gnr/Bnr: 2/1787				
OSTAVIND ARKITEKTER	TEGNINGSNAVN			MALESTOKK	UTSKR. DATO
	Fasade Fleischers gate			1:200	01.10.21
				FORMAT	PROSJ.NR.
			A3	118043	



FASADE SETT FRA BAKGÅRD



FASADE SETT FRA SØRVEST