

Detaljregulering av Bråtengata 64 - 66
Vedlegg til planbeskrivelse
Dato: 11.11.2020



SC








16160 Bråtengata Mulighetsstudie
Dato: 06.11.20

13 illustrasjon - bråtengata
Stenseth Grimsrud arkitekter AS








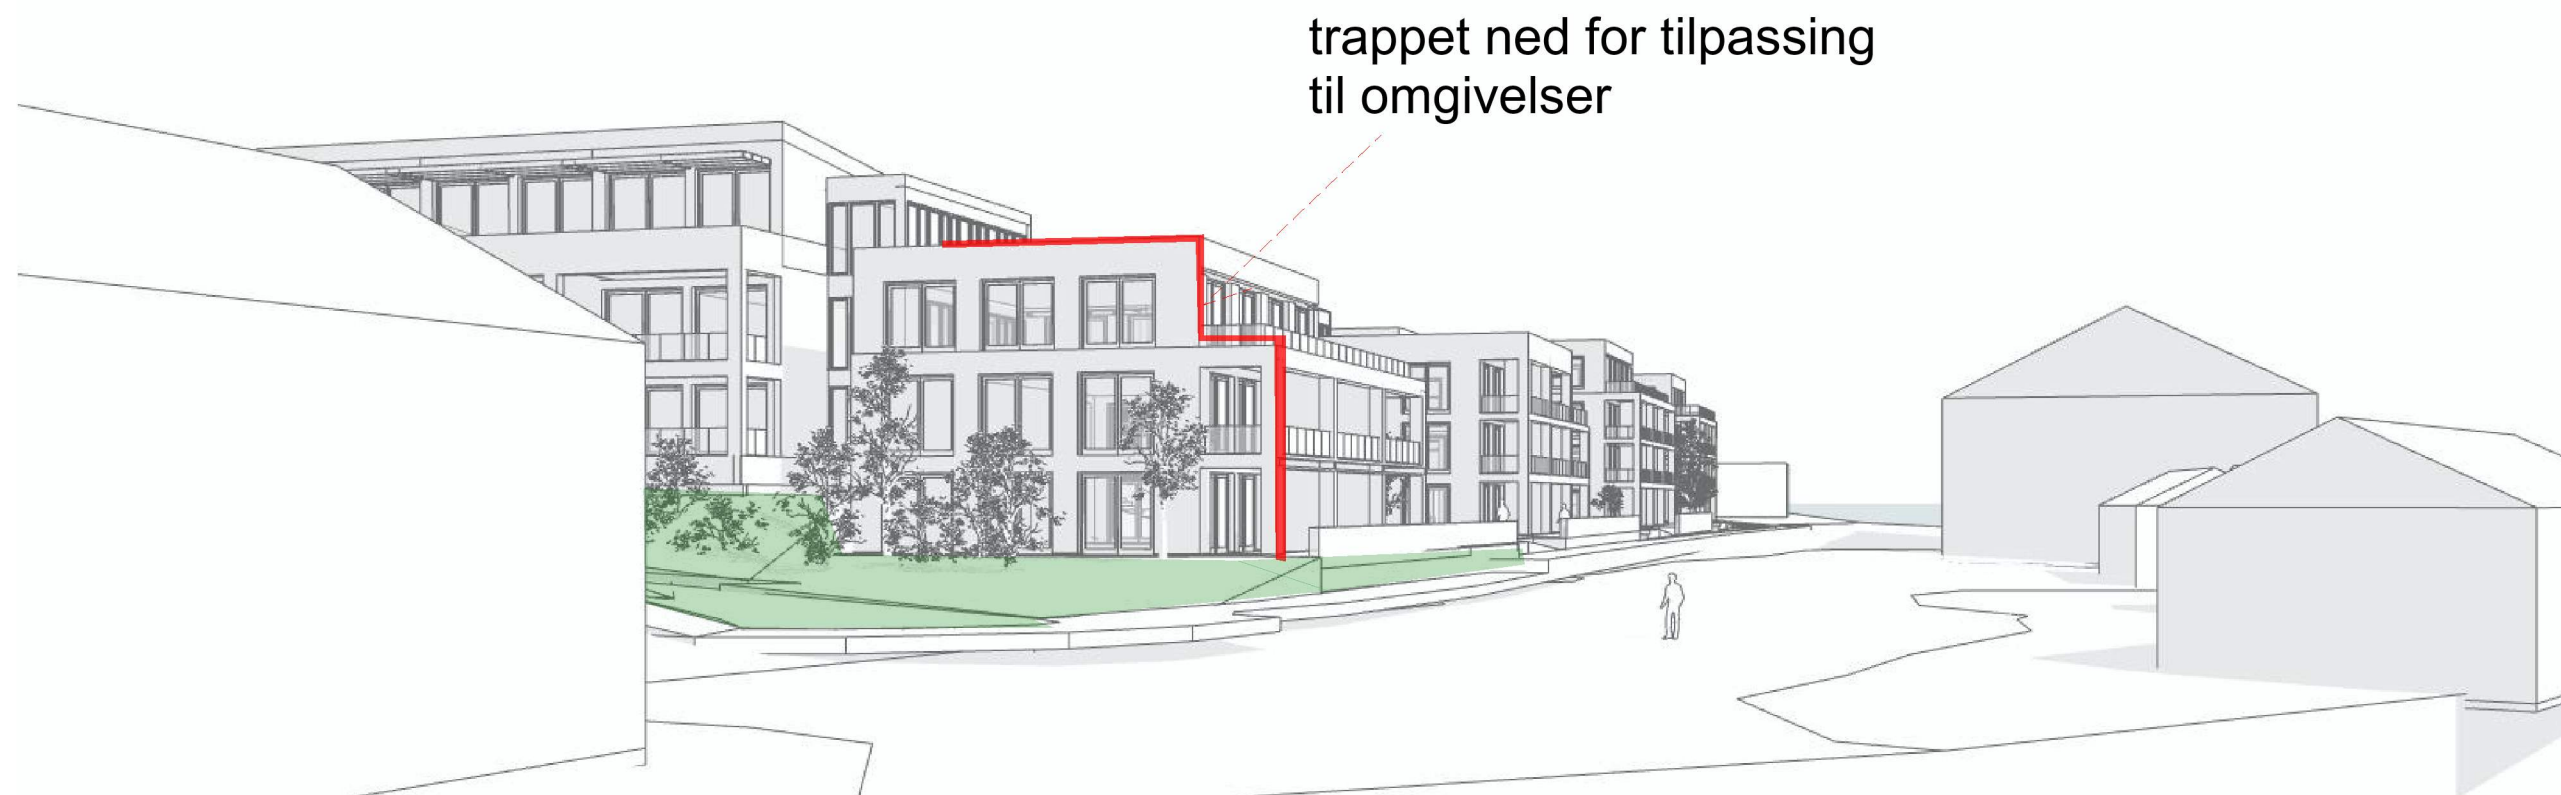






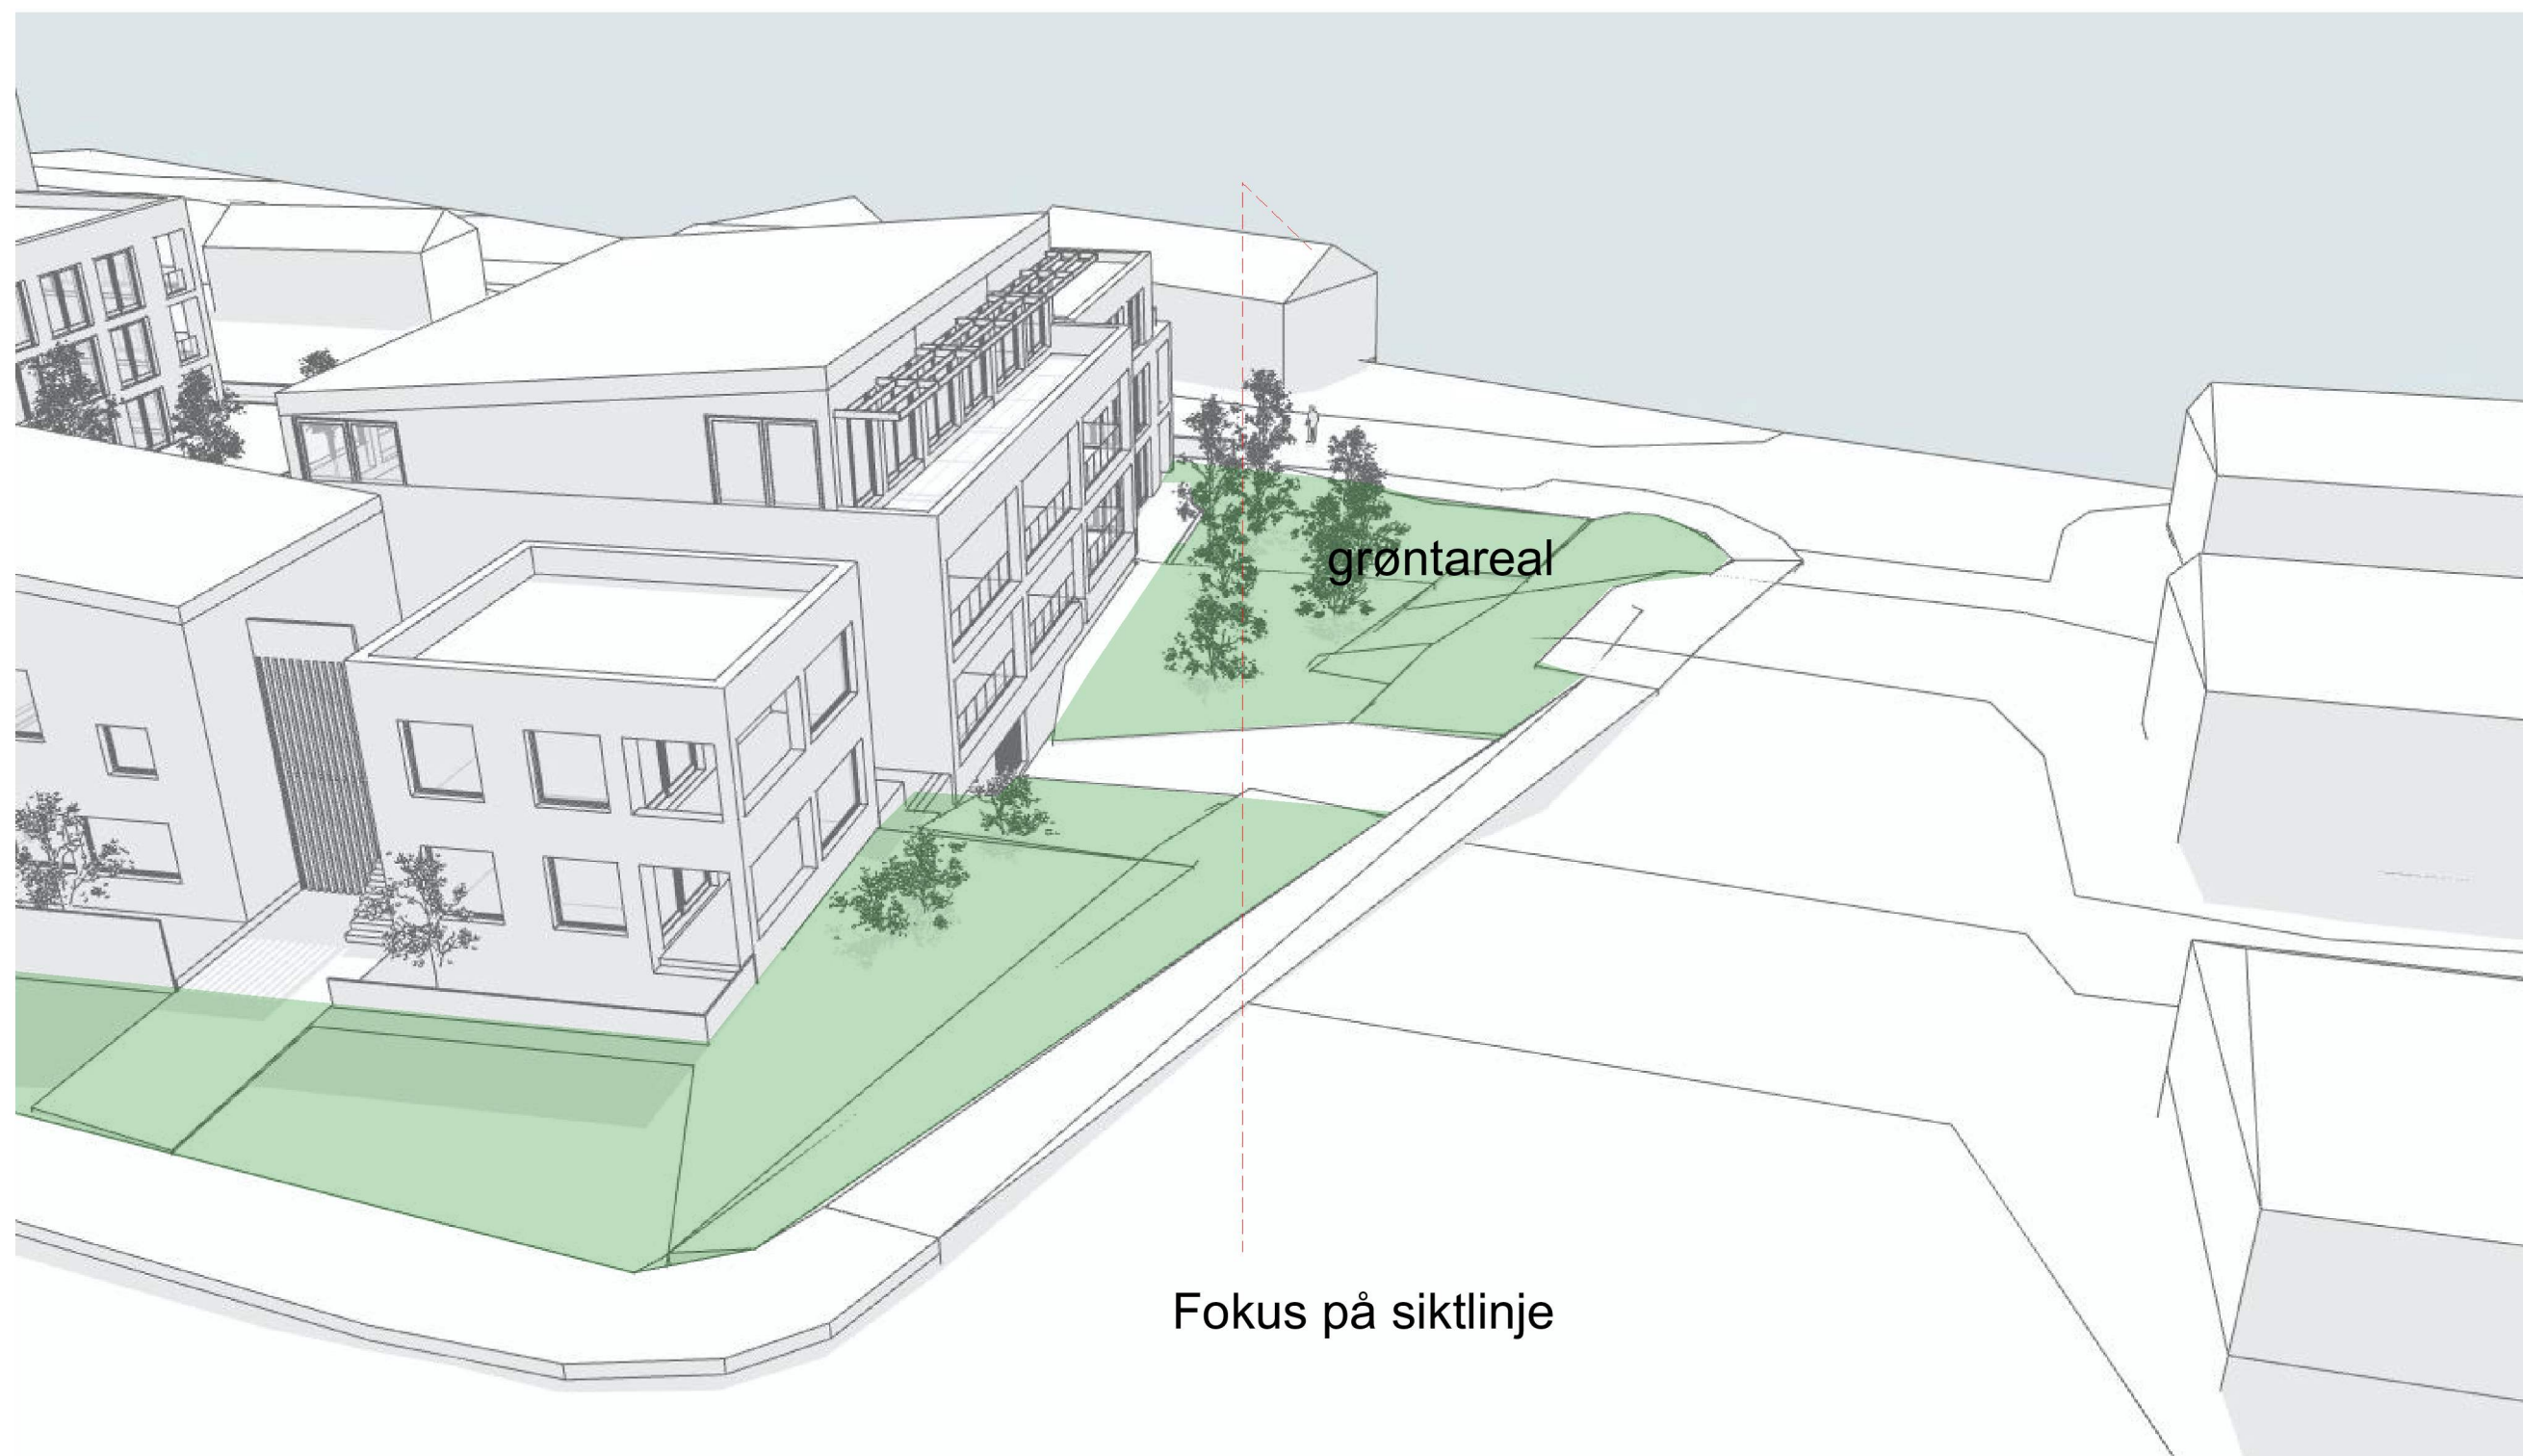







X = 592 950,00
Y = 6 589 583,53

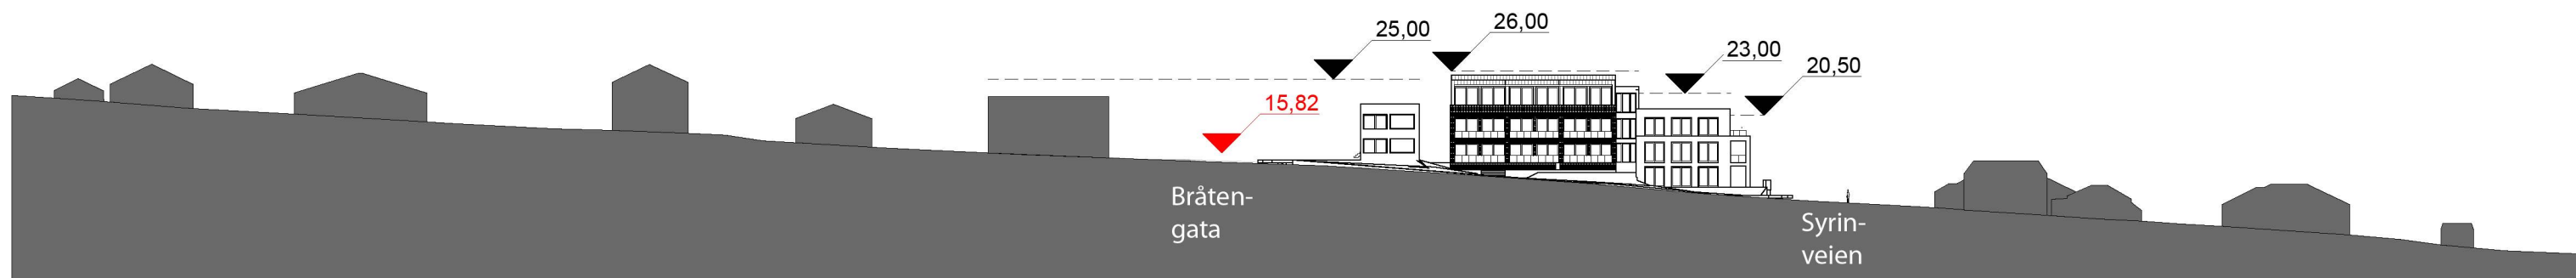

Snitt gjennom prosjektet sett fra Strandpromenaden og innover - akse A/1 - tilpasning til nabobebyggelse. Regulerte høyder.

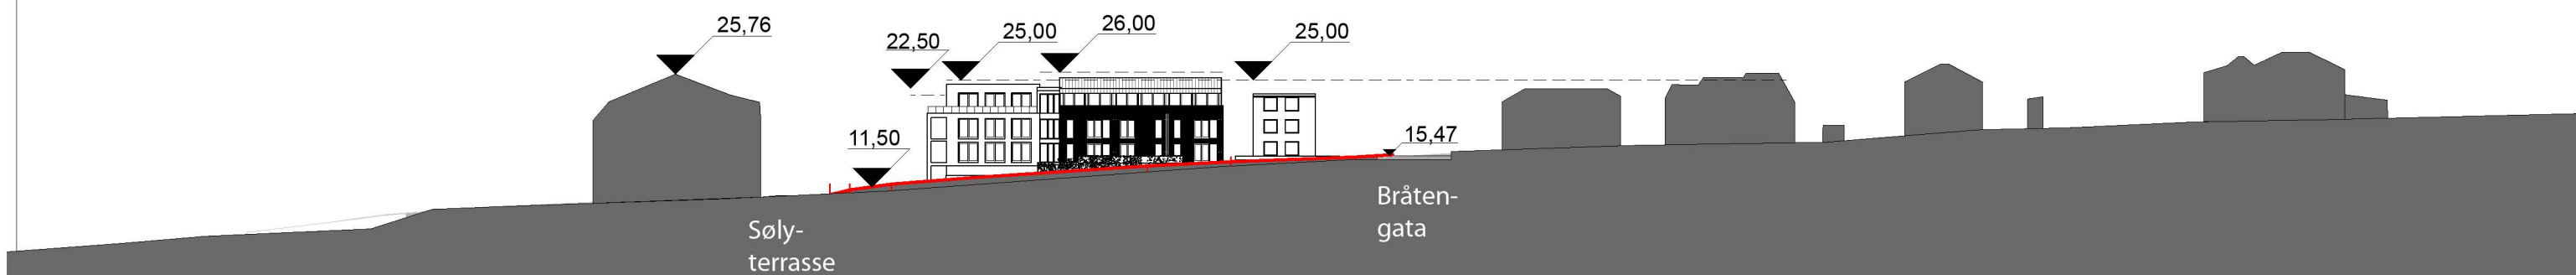


Snitt gjennom prosjektet sett fra Hasselbakken og innover - akse D/4 - tilpasning til nabobebyggelse. Regulerte høyder.

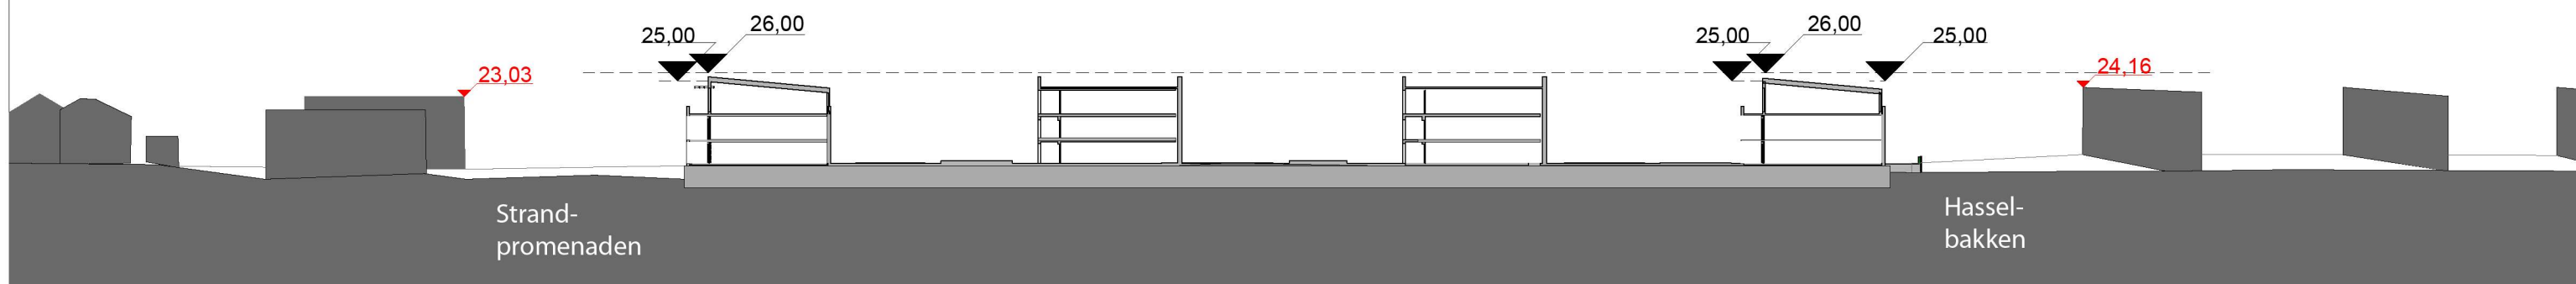



Snitt på tvers av prosjektet sett gjennom p-kjeller. Regulerte høyder.

Kantsonediagram : Bråtengata

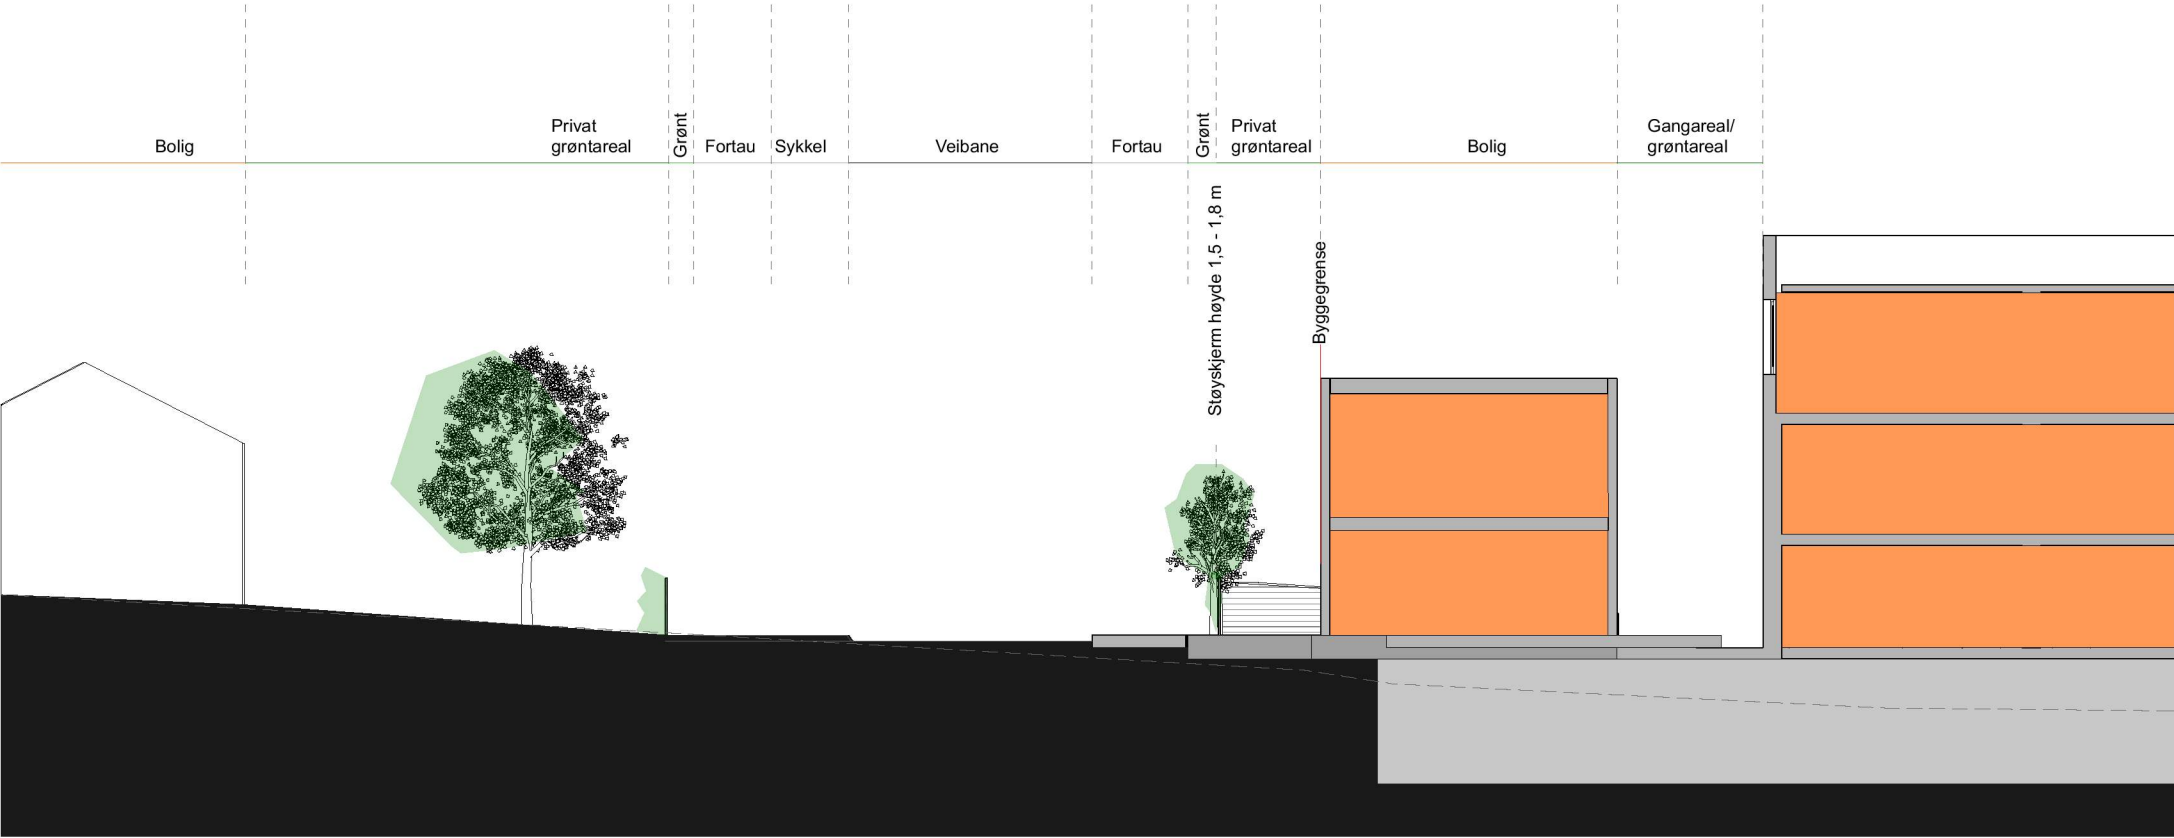

Kantsonediagram : Syrinveien

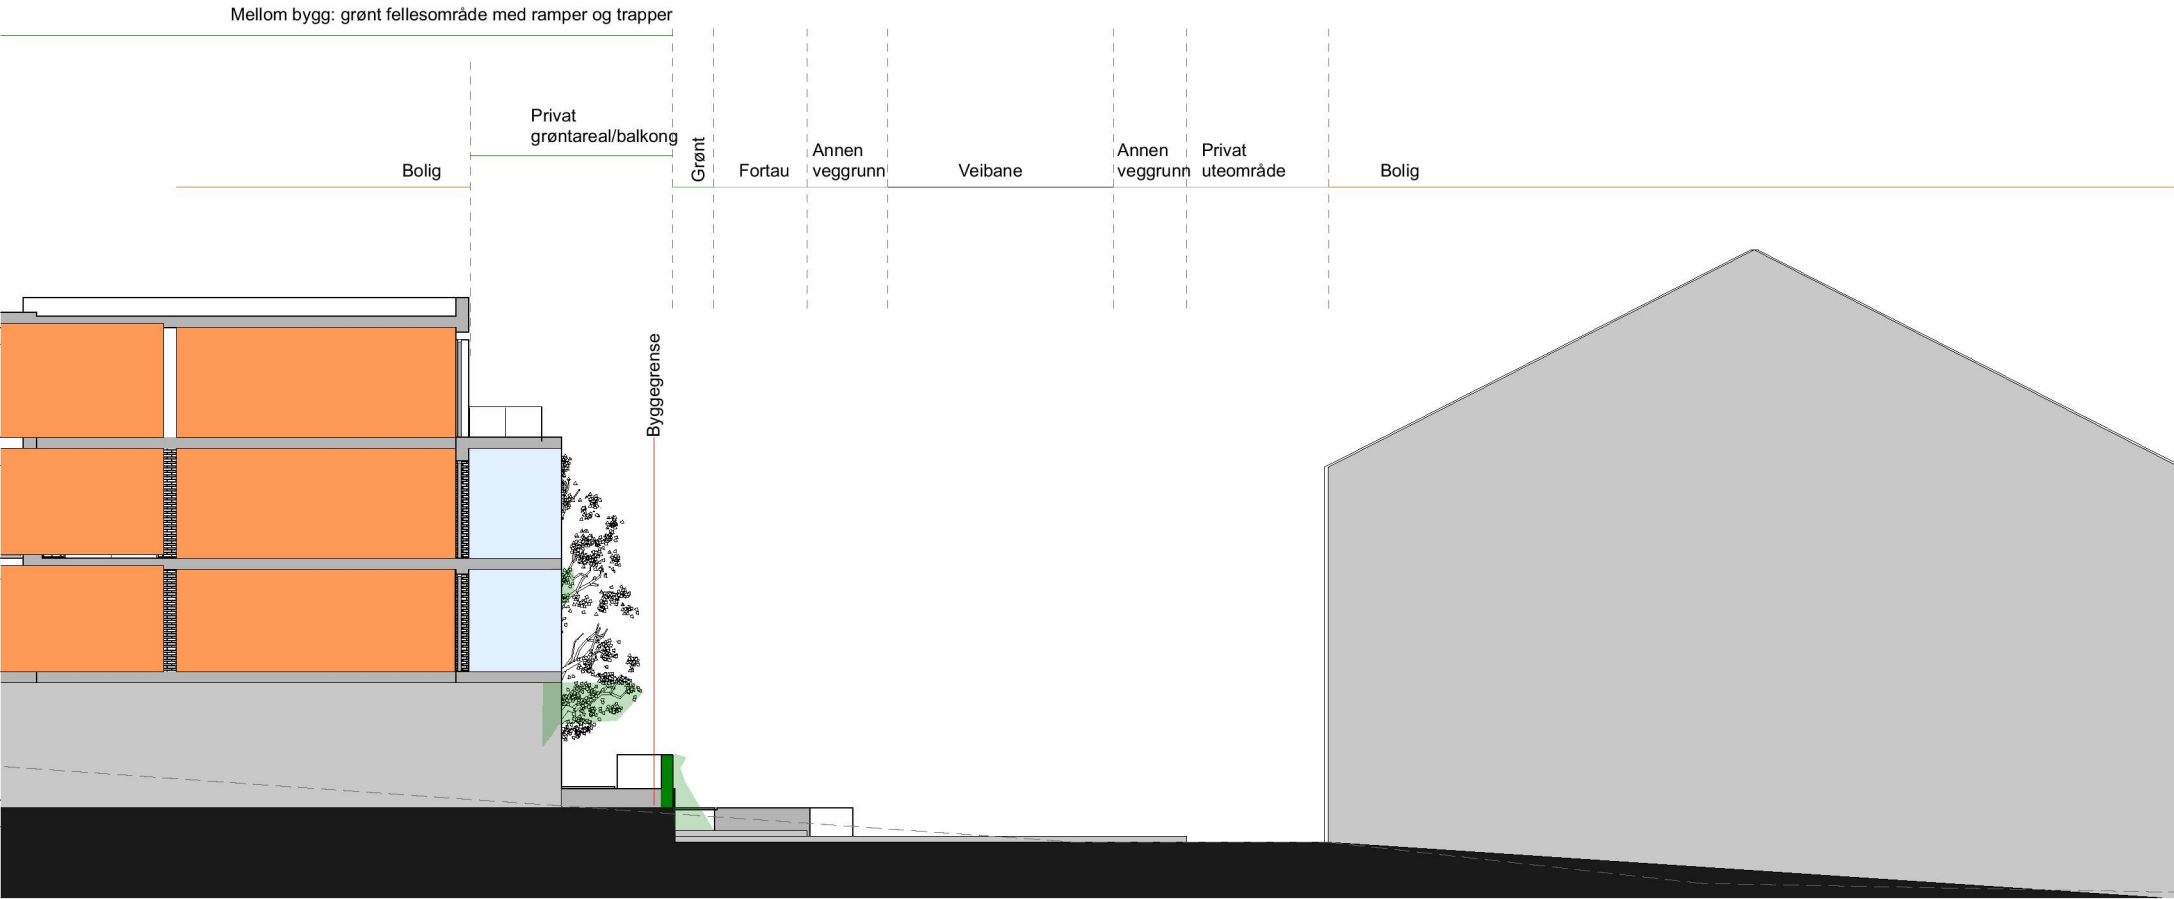

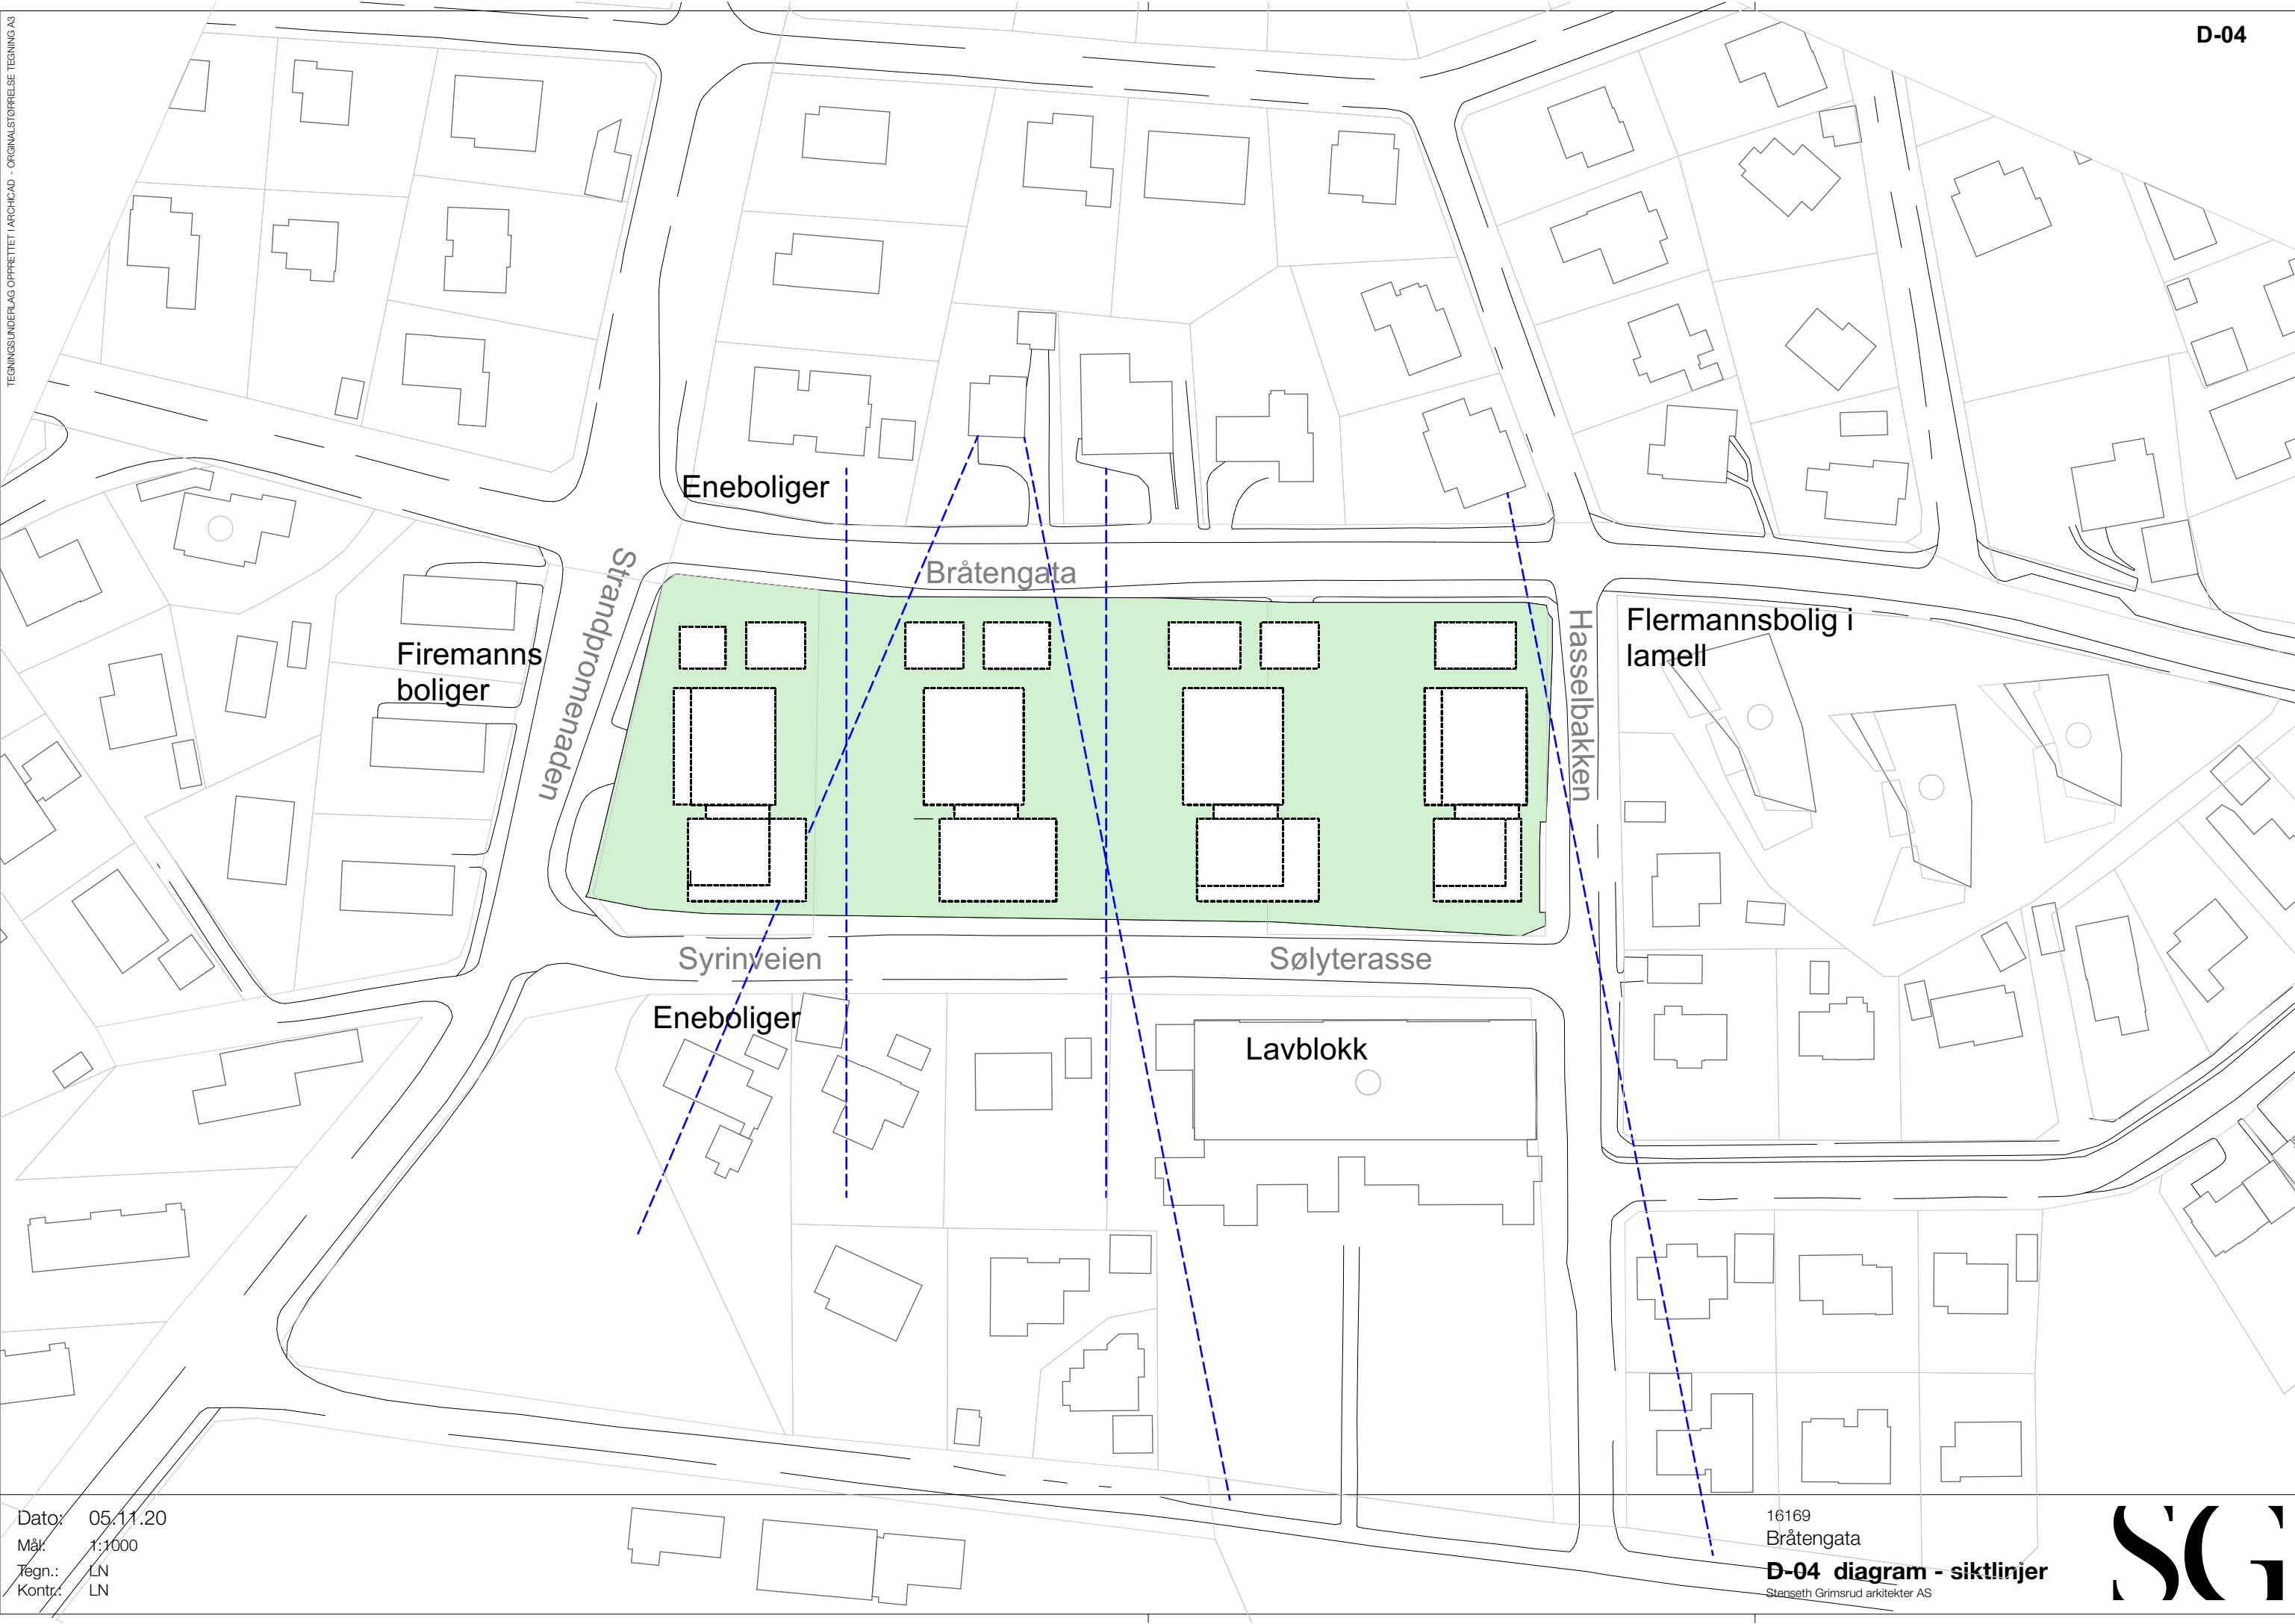

Dato: 05.11.20
Mål: 1:1000
Tegn.: LN
Kontr.: LN

16169
Bråtengata
D-04 diagram - siktlinjer
Stenseth Grimsrud arkitekter AS



