


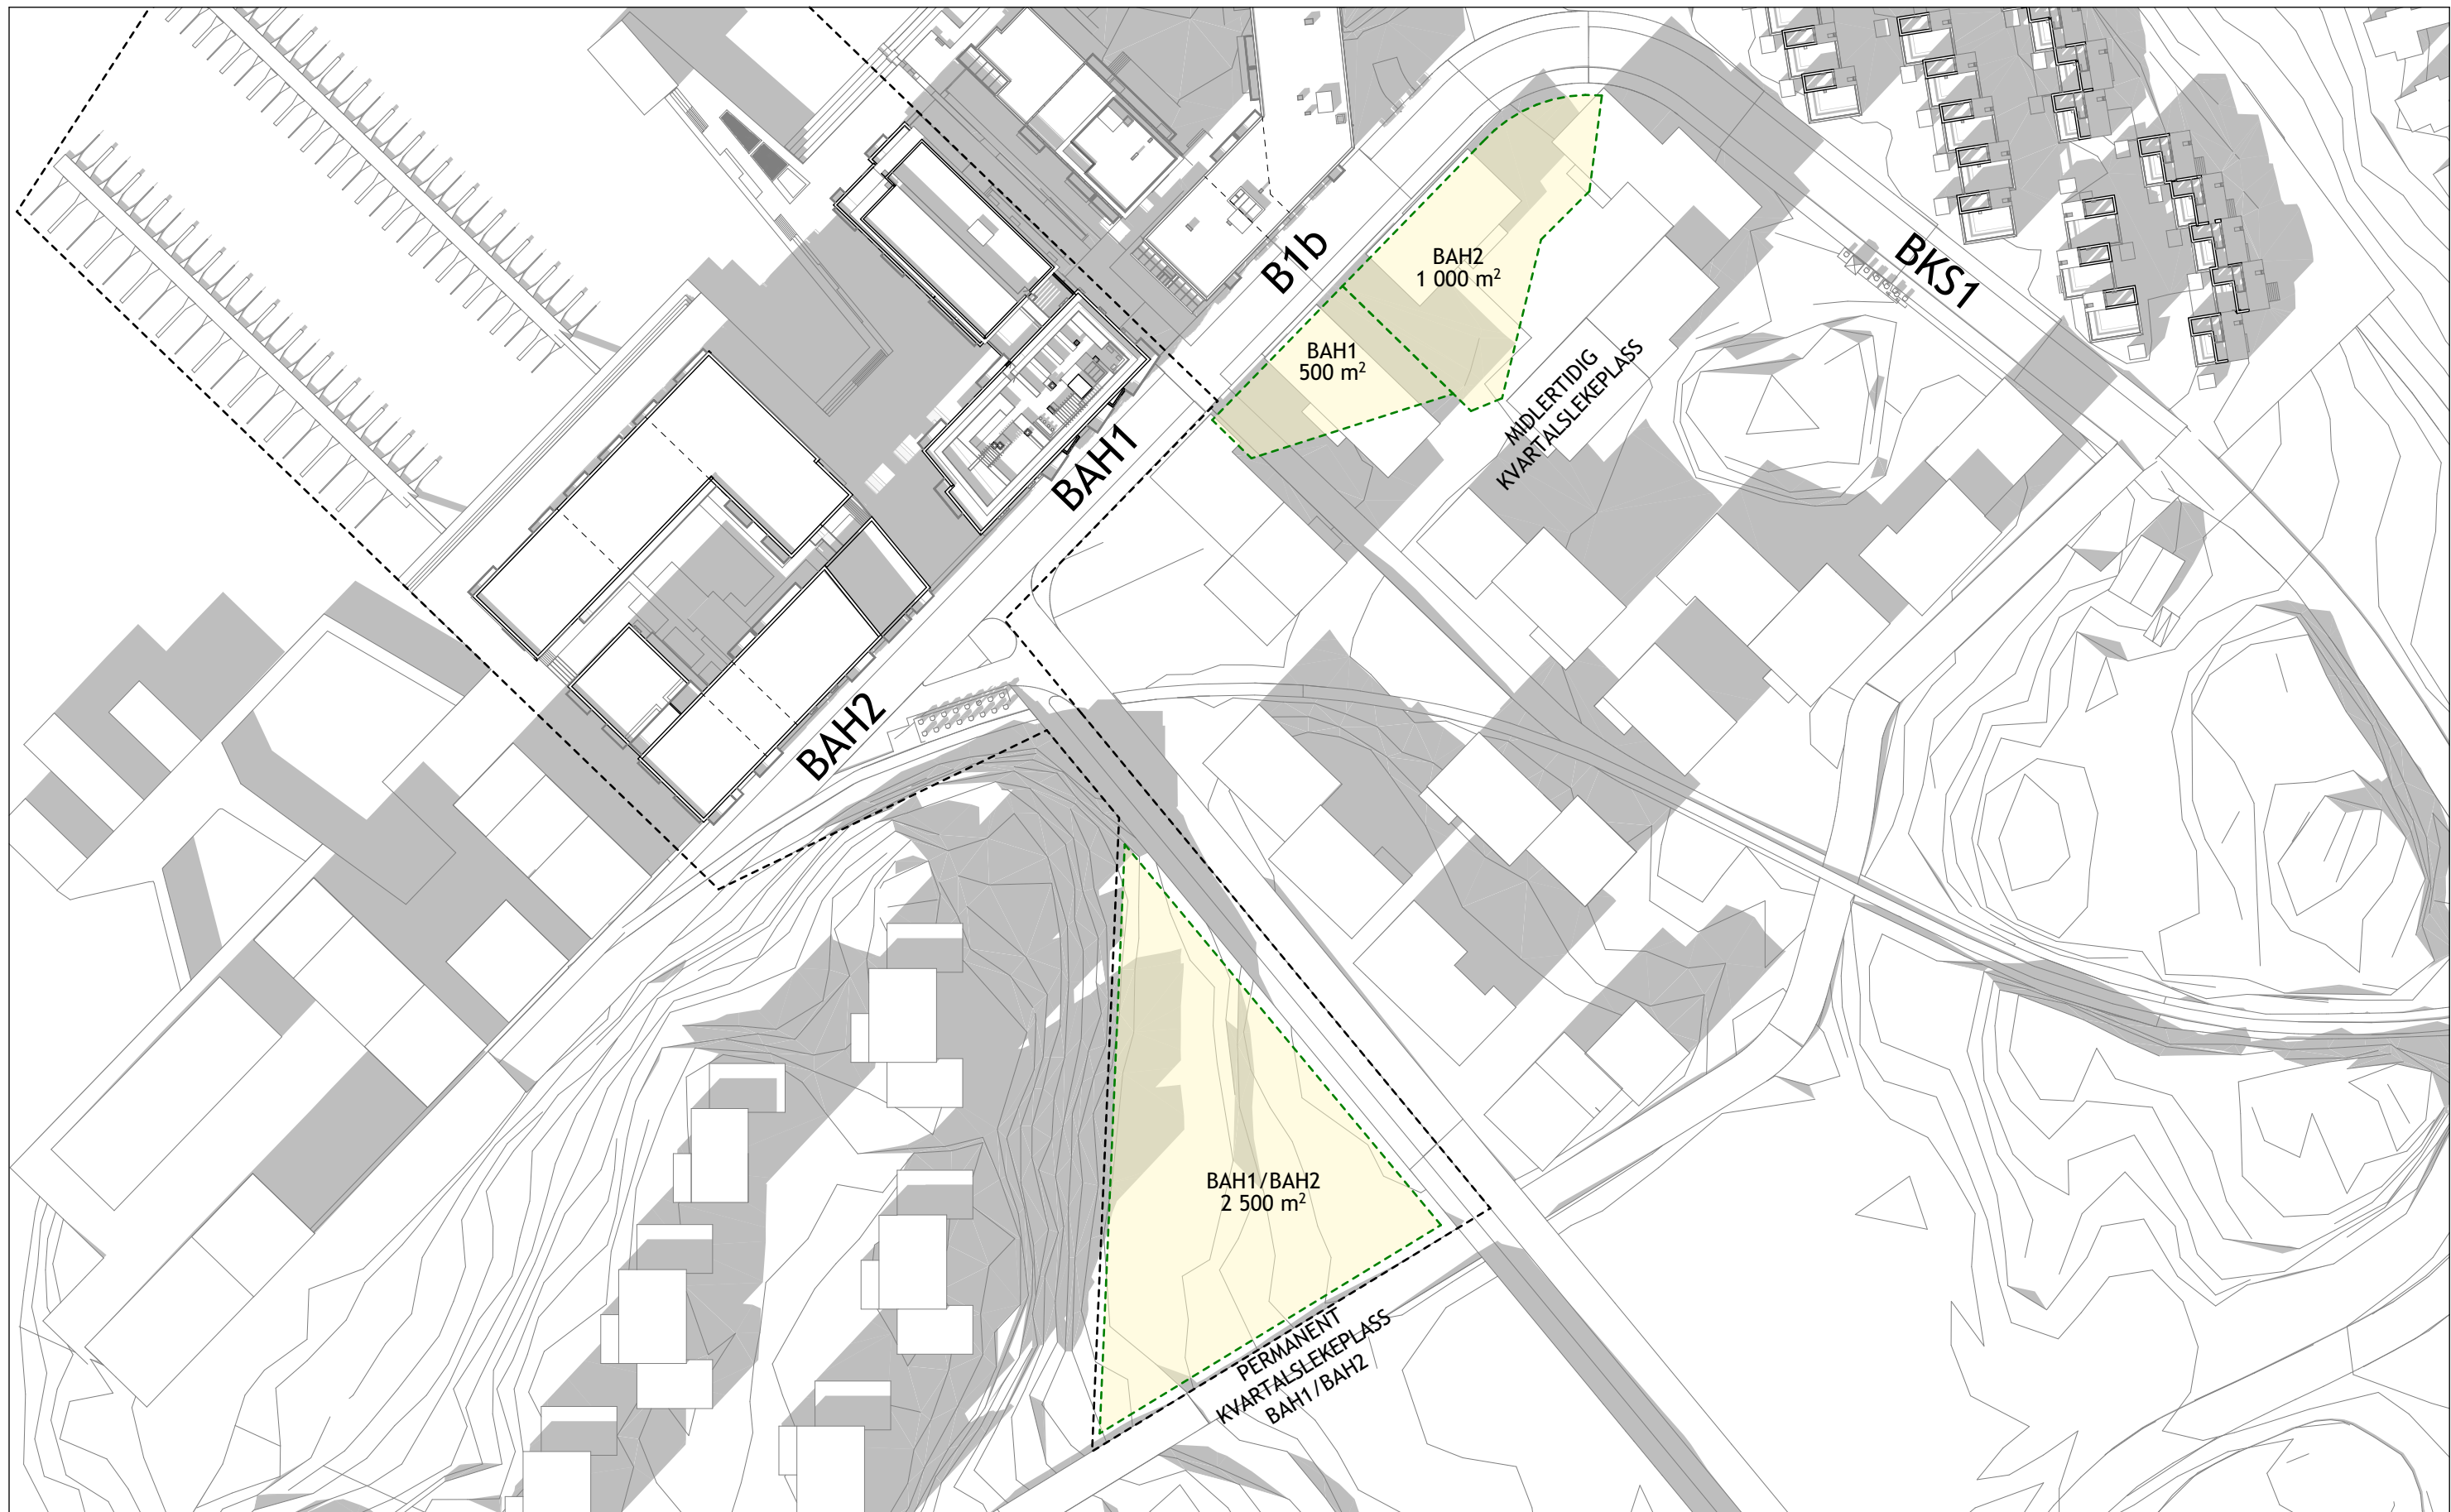

|                                                                        |  |                                        |  |                                                         |  |                               |  |
|------------------------------------------------------------------------|--|----------------------------------------|--|---------------------------------------------------------|--|-------------------------------|--|
| <b>KRAV TIL KVARTALSLEKEPlass:</b> 500M2 PER 50 BOLIG                  |  | KVARTALSLEKEPlass IHT. BESTEMMELSER    |  | PROSJEKT: <b>SJØHAGEN BRYGGE 2</b>                      |  | FASE: <b>DETALJREGULERING</b> |  |
| MINIMUM 50% AV UTE- OG LEKEAREAL SKAL HA SOLLYS KL. 15.00 VED JEVNDØGN |  | SOLBELYST KVARTALSLEKEPlass            |  | TEGNING: <b>SOL VÅRJEVNDØGN KL. 15:00</b>               |  | TEGN.NR. <b>A10-05</b>        |  |
| BAH1:<br>KVARTALSLEKEPlass: 500M2                                      |  | ----- PLANAVGRENSNING DETALJREGULERING |  | MÅL A3: <b>1:1000</b>                                   |  | SIGN: <b>MHT/MJ</b>           |  |
| BAH2:<br>KVARTALSLEKEPlass: 1000M2                                     |  |                                        |  | DATO: <b>30.10.20</b>                                   |  | SIGN: <b>MHT/MJ</b>           |  |
|                                                                        |  |                                        |  | REVIDERT DATO: <b>01.06.21</b>                          |  | REV:                          |  |
|                                                                        |  |                                        |  |                                                         |  |                               |  |
|                                                                        |  |                                        |  | © RETTIGHETENE TIL TEGNINGEN TILHØRER MER ARKITEKTUR AS |  |                               |  |