
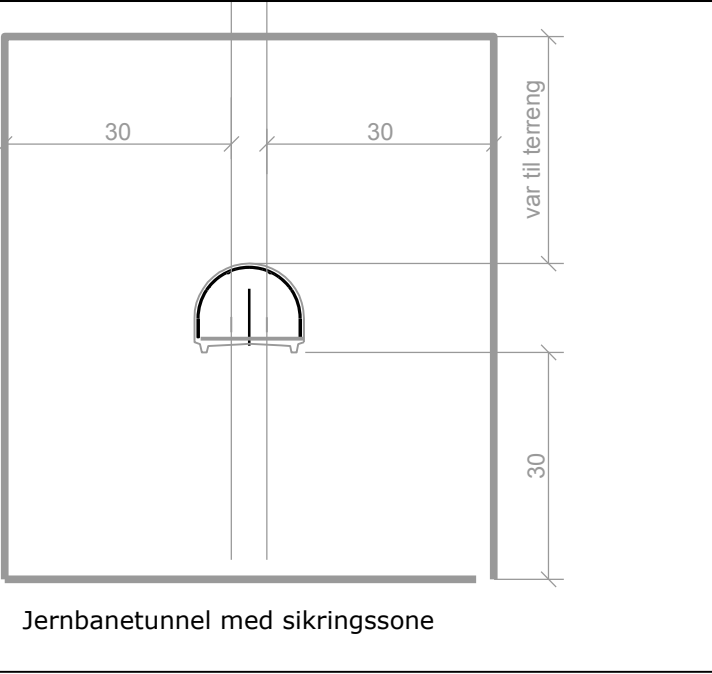


Vertikalnivå 1,
under grunnen, Tunnel

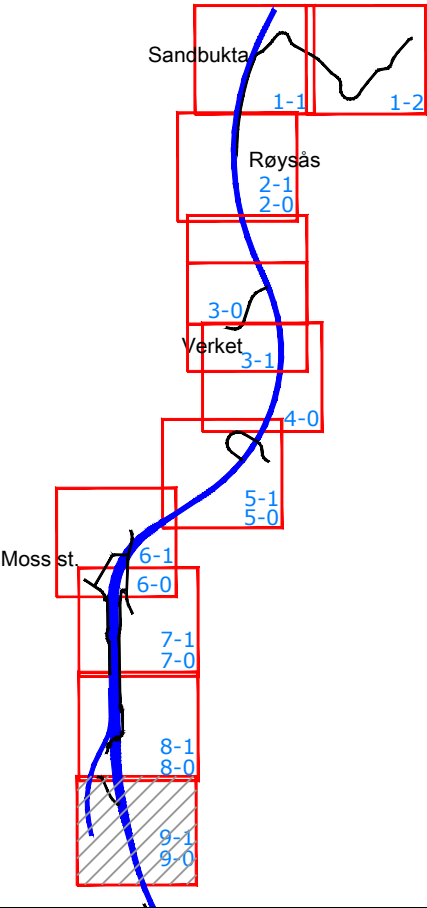

Tegnforklaring

Plankart nr 16, Moss

Reguleringsplan PBL 2008

§12-5. Nr. 2 - Samferdselsanlegg og teknisk infrastruktur

STJ Trase for jernbane

§12-6 - Hensynssoner

H190 Andre sikringssoner, restriksjoner rundt tunnel

Linjesymbol

--- RpGrense
(Vat 1m utenfor juridisk plangrense)
RpGrense sammenfaller med
RpFormålGrense
--- RpFormålGrense
- - - - - RpSikringGrense

Annen informasjon

- - - - - Eksist eiendomsgrenser
Eksisterende bygg

Kartopplysninger

Kilde for basiskart: Jernbaneverket
Dato for basiskart: 23.01.2015
Koordinatsystem: NTM sone 10 basert på EUREF89/WGS84
Høydegrunnlag: NN2000

Ekvidistanse 1 m

Kartmålestokk: 1:1000 A1 - halv målestokk A3
0 12,5 25 37,5 50 m



Områdereguleringsplan
Østfoldbanen VL
Sandbukta - Moss - Sæstad
Delstreking: Sandbukta - Rygge grense
Med tilhørende reguleringsbestemmelser

Arealplan-ID:
(104_369)

Forslagstiller:
Jernbaneverket

SAKSBEHANDLING ETTER PLAN- OG BYGNINGSLOVEN

SAKS- NR. DATO SIGN.

Dato	Revisjon		
Dato	Revisjon		
Dato	Revisjon		
Kommunestyret sitt vedtak			
Ny 2. gangs behandling			
Offentlig ettersyn fra til			
2. gangs behandling 12. desember 2016			
Offentlig ettersyn fra 27. mai til 1. august 2016			
1. gangs behandling 19. mai 2016			
Kunngjøring av oppstart av planarbeid 24. januar 2014			
Oppstartsmøte.....			
PLANEN ER UTARBEIDET AV:		TEGNNR.	DATO
RAMBOLL SWECO		9-0	14.11.2016
Det bekreftees at planen er i samsvar med kommunestyrets vedtak av		SIGN.	JOB