

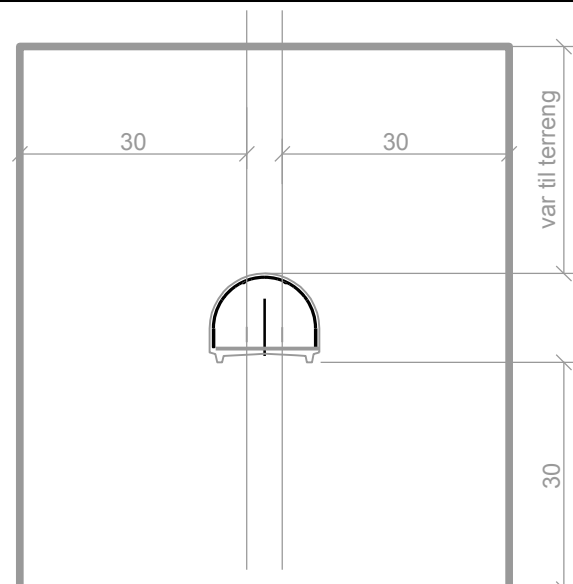


**Vertikalnivå 1,
under grunnen, Tunnel**

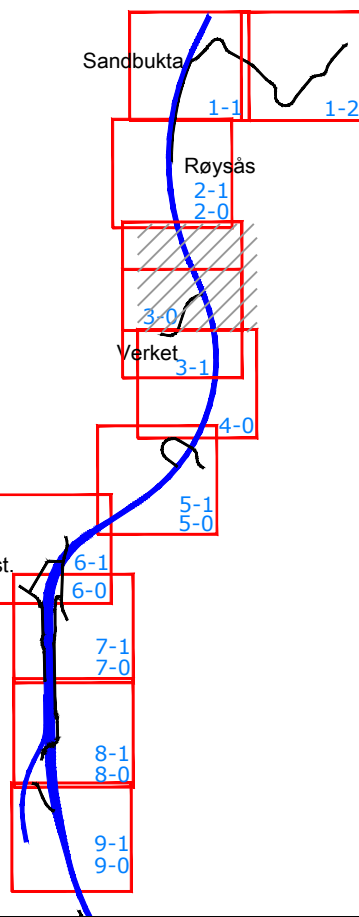

Jernbanetunnel med sikringssone

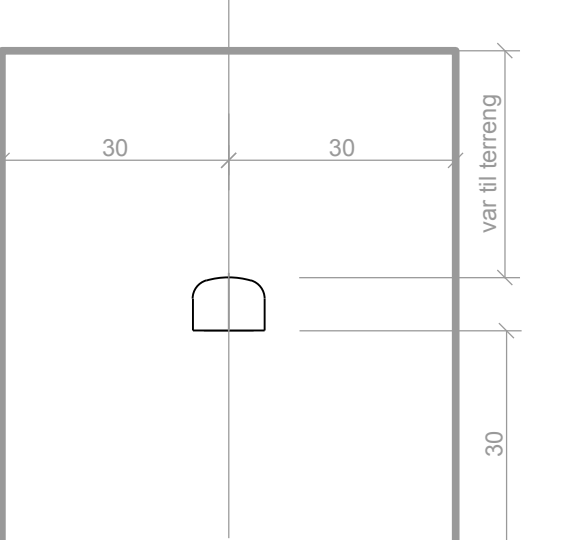

Rømningstunnel/tverrslag med sikringssone
9,5x7m


Tegnforklaring

Plankart nr 5, Moss

Reguleringsplan PBL 2008

§12-5. Nr. 2 - Samferdselsanlegg og teknisk infrastruktur

§12-6 - Hensynssoner

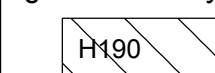

Andre sikringssoner,
restriksjoner rundt tunnel

Linjesymbol

 RpGrense
 (Vist 1 m utenfor juridisk plangrense)
 RpGrense sammenfaller med
 RpFormålGrense
 RpFormålGrense
 RpSikringGrense

Annen informasjon

— — — — Eksist eiendomsgrenser

☐ Eksisterende bygg

Kartopplysningen

Kilde for basiskart:	Jernbaneløst
Dato for basiskart:	23.01.2015
Koordinatsystem:	NTM sone 10 basert på EUREF89/WGS84
Høydegrunnlag:	NN2000

Ekvidistanse 1 m

Kartmålestokk: 1:1000 A1 - halv målestokk A3



Områdereguleringsplan
Østfoldbanen VL
Sandbukta - Moss - Såstad
Delstrekning: Sandbukta - Rygge grense
Med tilhørende reguleringsbestemmelser

Arealplan-ID:

(104_369)

Forslagstiller:

lernphäneverket

SAKSBEHANDLING ETTER PLAN- OG BYGNINGSLOVEN

SAR3 [™] NR.	DATO	SIGN
--------------------------	------	------

Dato	Revisjon
Dato	Revisjon
Dato	Revisjon

	Kommunestyret sitt vedtak
--	---------------------------

Ny 2. gangs behandling

Offentlig ettersyn fra til

2. gangs behandling	12.desember 2016
Offentlig ettersyn fra	27.mai til 1.august 201

1. gangs behandling	19.mai 201
---------------------	------------

Kunngjøring av oppstart av planarbeid 24.januar 2014

Oppstartsmøte

PLANEN ER UTARBEIDET AV

Det bekreftes at planen er i samsvar med kommunestyrets vedtak av

RAMBOLL **SWECO**

TEGNNR.	DATO	SIGN.
3-0	14.11.2016	JOBA

Pianist

Det bekreftes at planen er i samsvar med kommunestyrets vedtak av