

N1155800


N1155800

N1155700

N1155600

N1155600

N1155500

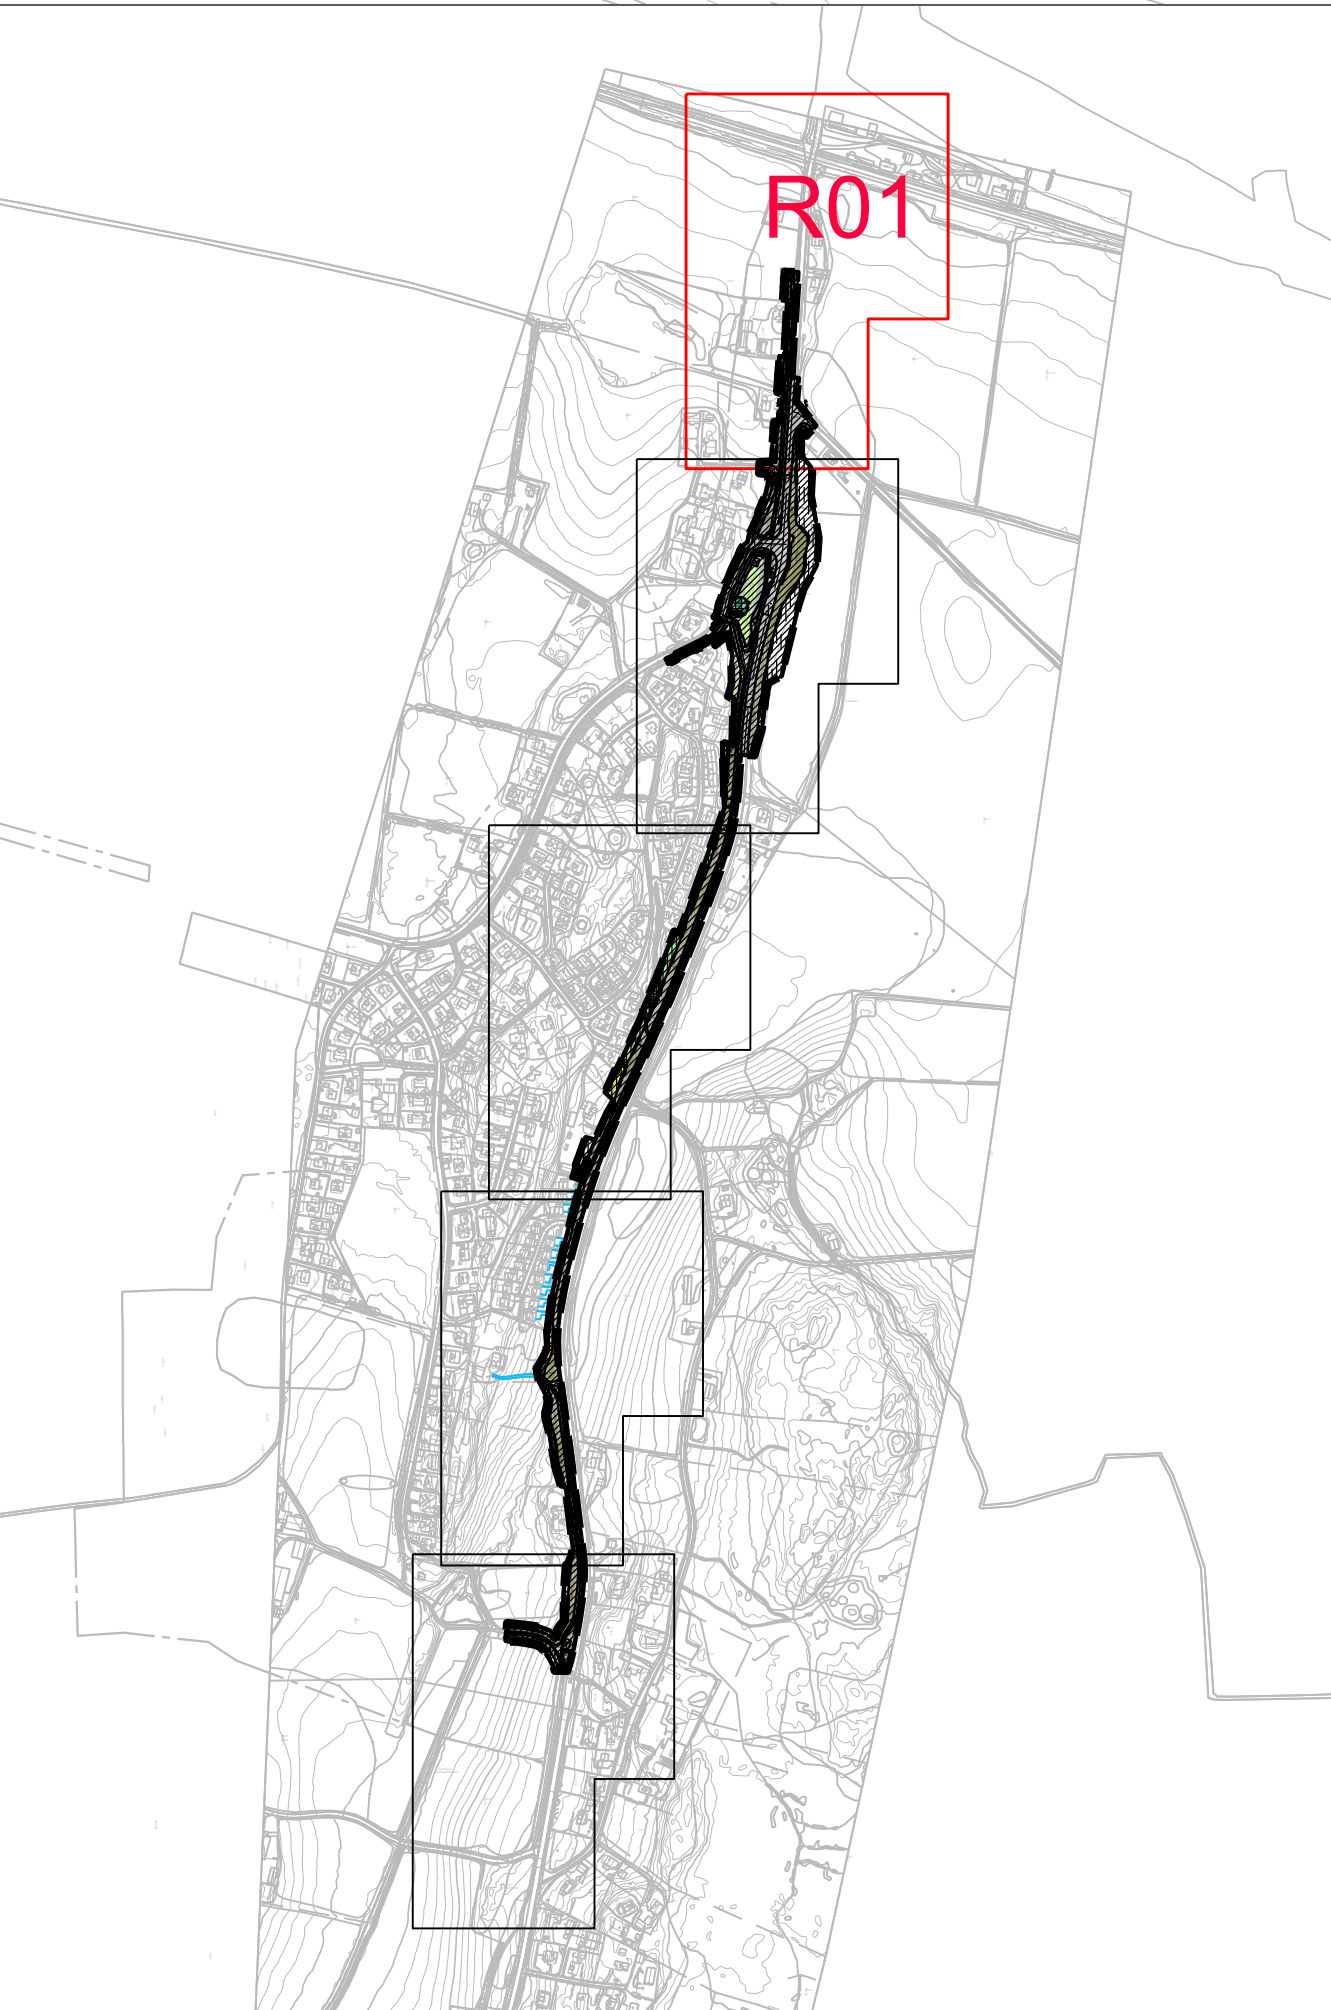

Tegnforklaring

Reguleringsplan PBL 2008

§12-5. Nr. 1 - Bebyggelse og anlegg

B

Boligbebyggelse

BKB

Bolig/forretning

§12-5. Nr. 2 - Samferdselsanlegg og teknisk infrastruktur

o SKV

Kjøreveg

o SF

Fortau

o SGS

Gang-/sykkelveg

o SVT

Annen veggrunn - tekniske anlegg

o SVG

Annen veggrunn - grøntareal

o SH

Holdeplass/plattform

§12-5. Nr. 3 - Grønnstruktur

GF

Frømråde

§12-5. Nr. 5 - Landbruks-, natur- og friluftsmål samt reindrift

LNFR areal for nødvendige tiltak for landbruk og reindrift og gardsstilknyttet næringsvirksomhet basert på gardsens ressursgrunnlag

LKM

Vern av kulturmiljø eller kulturminne

§12-6 - Hensynssoner

H140

Frisikt

H560

Bevaring naturmiljø

H570

Bevaring kulturmiljø

H730

Båndlegging etter lov om kulturminner

§12-7 - Bestemmelseområder

#2

Sikre verneverdier i bygninger, andre kulturminner og kulturmiljøer

#1

Midlertidig bygge- og anleggsområde

Linjesymbol

RpGrense

RpFormålGrense

PbMidlByggAnleggGrense

RpBestemmelseGrense

Bebyggelse som forutsettes fjernet

Regulert senterlinje

Friskiltlinje

RpSikringGrense

RpAngittHensynGrense

RpBåndleggingGrense

Punktsymboler

Avkjørsel - både inn og utkjøring

Stenging av avkjørsel

A116326

Kartopplysninger

Kilde for basiskart: FKB

Dato for basiskart: 18.03.2020


Koordinatsystem: EUREF89.NTM-10

Høydegrunnlag: NN2000

Ekvidistanse: 1m

Kartmålestokk: 1:2000 m

0 13 25,056m

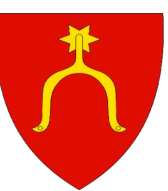

Detaljregulering for gang- og sykkelveg Dilling – Vang

Med tilhørende reguleringsbestemmelser

Arealplan-ID: 0136 18 M293

Forslagsstiller: VIKEN Fylkeskommune

SAKSBEHANDLING ETTER PLAN- OG BYGNINGSLOVEN

Dato XXX Revisjon XXX

Dato XXX Revisjon XXX

Dato XXX Revisjon XXX

Kommunestyret sitt vedtak

Ny 2. gang behandling

Offentlig ettersyn fra til

2. gangs behandling

Offentlig ettersyn fra til

1. gangs behandling

Kunngjøring av oppstart av planarbeid

Oppstartsmøte med Rygge kommune

PLANEN ER UTARBEIDET AV:

COWI

PLANKONSULENT

11.01.19 AEHN

10.12.18 AEHN

TEGNNR. DATO SIGN.

R01 1.9.2020 AEHN

Det bekreftees at planen er i samsvar med kommunestyrets vedtak av

Bekreftelse

Dato

PLANSEIERN

Pluss