
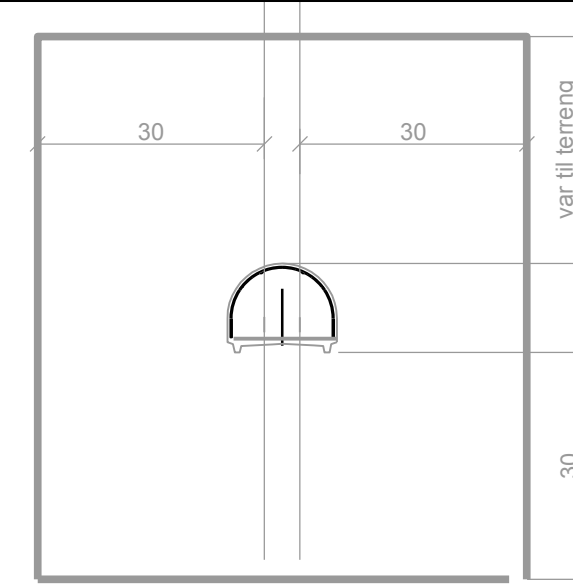


Vertikalnivå 1, under grunnen, Tunnel

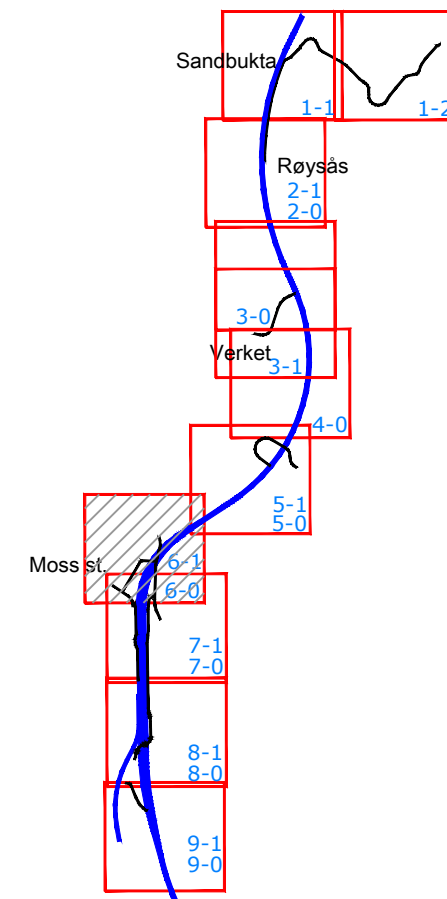

Jernbanetunnel med sikringssor

Tegnforklaring

Plankart nr 10, Moss

Reguleringsplan PBL 2008
§12-5. Nr. 2 - Samferdselsanlegg og teknisk infrastruktur

STJ Trase for jernbane

§12-6 - Hensynssoner

H190 Andre sikringssoner, restriksjoner rundt tunnel

Linjesymbol

- ■ ■ ■ ■ RpGrense
(Vist 1m utenfor juridisk plangrense)
- RpGrense sammenfaller med
RpFormålGrense
- RpFormålGrense
- RpSikringGrense

Annen informasjon

— — — Eksist eiendomsgrenser

Eksisterende bygg

Kartopplysningen

Kilde for basiskart:	Jernbaneverket
Dato for basiskart:	23.01.2015
Koordinatsystem:	NTM sone 10 basert på EUREF89/WGS84
Høydegrunnlag:	NN2000

Ekvidistanse 1 m
Kartmålestokk: 1:1000 A1 - halv målestokk A3



A horizontal scale bar with markings at 0, 12.5, 25, 37.5, and 50 meters. To the right of the scale bar is a north arrow pointing upwards, labeled with 'N'.



Områderegeringsplan
Østfoldbanen VL
Sandbukta - Moss - Såstad
Deltrekning: Sandbukta - Rygge grense
Med tilhørende reguleringsbestemmelser

Arealplan-ID:
(104_369)

Forslagstiller:



SAKSBEHANDLING ETTER PLAN- OG BYGNINGSLOVEN

Dato	Revisjon			
Dato	Revisjon			
Dato	Revisjon			

Dato	
Kommunestyret sitt vedt.	

Ny 2. gangs behandling			
Offentlig ettersyn fra	til		
2. gangs behandling	12. desember 2016		
Offentlig ettersyn fra	27. mai til 1. august 2016		
1. gangs behandling	19. mai 2016		
Kunngjøring av oppstart av planarbeid	24. januar 2014		

Oppstartsmøte.....			
PLANEN ER UTARBEIDET AV:	 	TEGNNR. 6-0	DATO 14.11.2016 SIGN. JOBA
Det bekreftes at planen er i samsvar med Kommunestyrets vedtak av			

Det bekreftes at planen er i samsvar med kommunestyrets vedtak

_____ Dato _____ Plansjef _____