
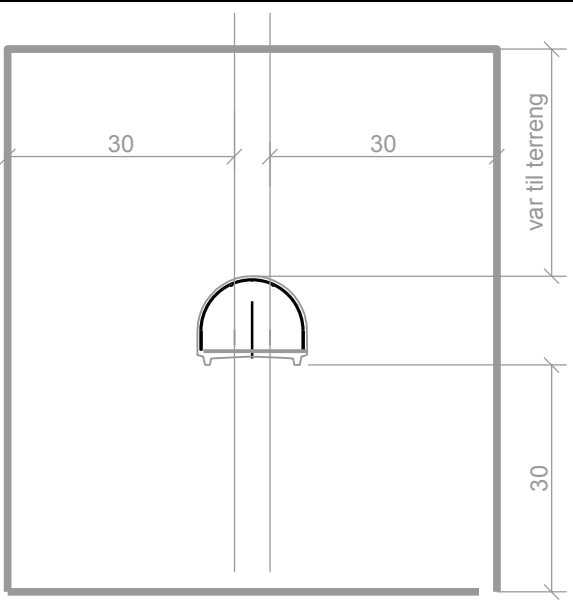


Vertikalnivå 1,
under grunnen, Tunnel

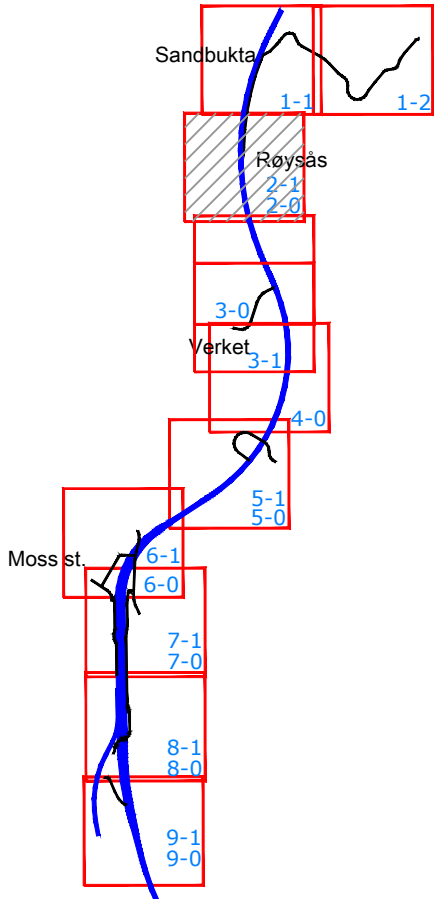

Tegnforklaring

Plankart nr 4, Moss

Reguleringsplan PBL 2008

§12-5. Nr. 2 - Samferdselsanlegg og teknisk infrastruktur

STJ Trasé for jernbane

§12-6 - Hensynssoner

H190 Andre sikringssoner, restriksjoner rundt tunnel

Linjesymbol

RpGrense (Vist 1m utenfor juridisk plangrense)
RpGrense sammenfaller med RpFormålGrense
RpFormålGrense
RpSikringGrense

Annen informasjon

Eksist eiendomsgrenser
Eksisterende bygg

Kartopplysninger

Kilde for basiskart: Jernbaneverket
Dato for basiskart: 23.01.2015
Koordinatsystem: NTM sone 10 basert på EUREF89/WGS84
Høydegrunnlag: NN2000

Ekvidistanse 1 m

Kartmålestokk: 1:1000 A1 - halv målestokk A3

0 12.5 25 37.5 50 m



Områdereguleringsplan
Østfoldbanen VL
Sandbukta - Moss - Sæstad
Delstrekning: Sandbukta - Rygge grense
Med tilhørende reguleringsbestemmelser

Arealplan-ID:
(104_369)

Forslagstiller:



SAKSBEHANDLING ETTER PLAN- OG BYGNINGSLOVEN

SAKS- NR. DATO SIGN.

Dato	Revisjon		
Dato	Revisjon		
Dato	Revisjon		

Kommunestyret sitt vedtak

Ny 2. gangs behandling
Offentlig ettersyn fra til
2. gangs behandling 12. desember 2016
Offentlig ettersyn fra 27. mai til 1. august 2016
1. gangs behandling 19. mai 2016
Kunngjøring av oppstart av planarbeid 24. januar 2014
Oppstartsmøte:

PLANEN ER UTARBEIDET AV:

RAMBOLL SWECO

TEGNNR. DATO SIGN.
2-0 14.11.2016 JOBA

Det bekrefteas at planen er i samsvar med kommunestyrets vedtak av

Date Planert