


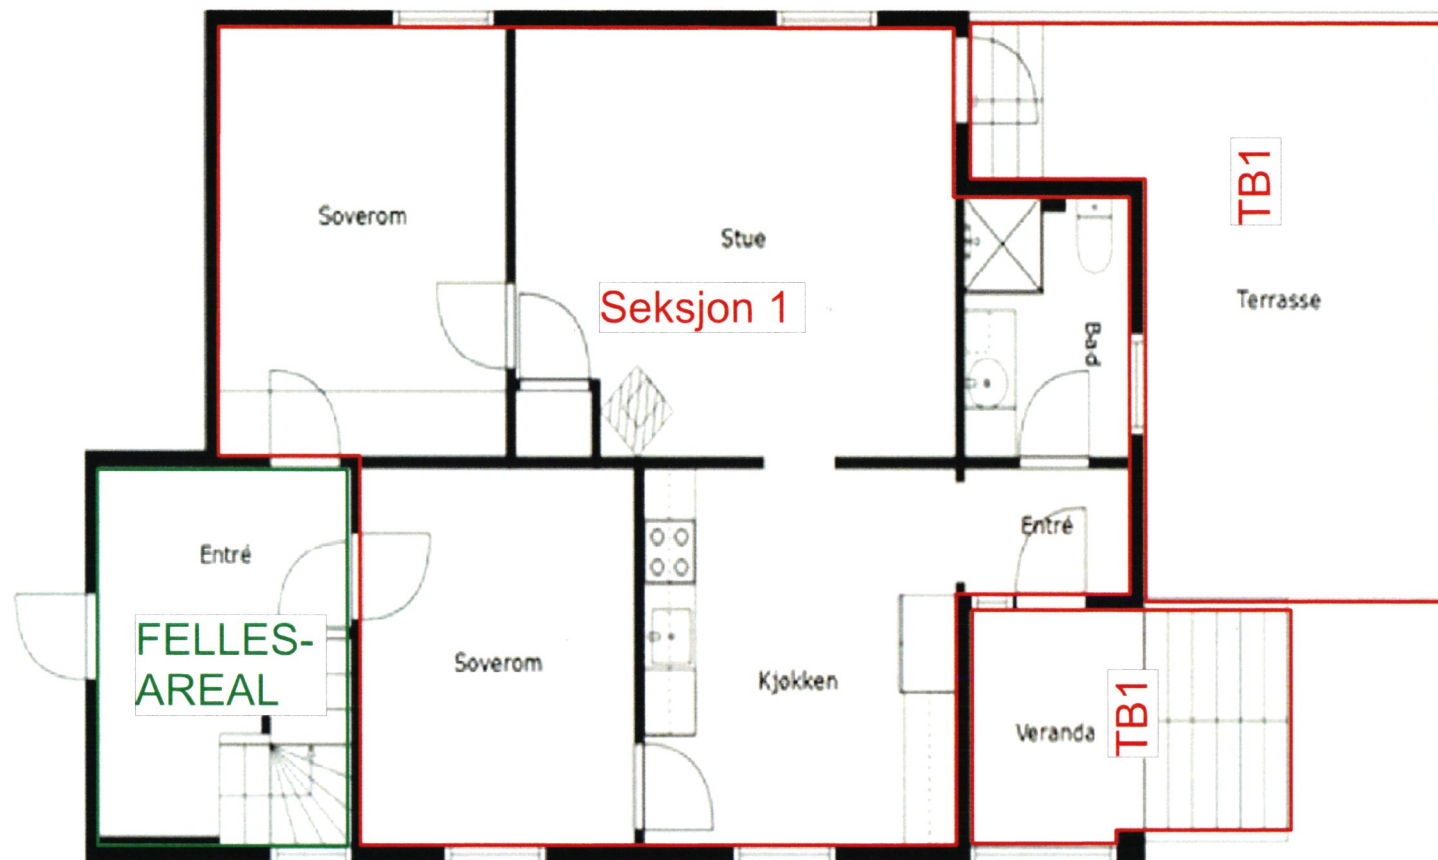

1. Etasje

						Tegning	Prosjektnr.,	Dato opprettet	Gnr./Bnr./Festenr.,		
						Ryggeveien 72	0191	10.12.25	2/1760		
						1523 Moss					
Rev	Nr	Beskrivelse	Dato	Sign	Kontr		Fase,	Sign.,			
							Seksjonering	D.Ø			



2. Etasje

						Tegning	Prosjektnr..	Dato opprettet	Gnr./Bnr./Festenr..		
						Ryggeveien 72	0191	10.12.25	2/1760		
						1523 Moss	Fase.	Sign..			
							Seksjonering	D.Ø			
Rev	Nr	Beskrivelse	Dato	Sign	Kontr						