


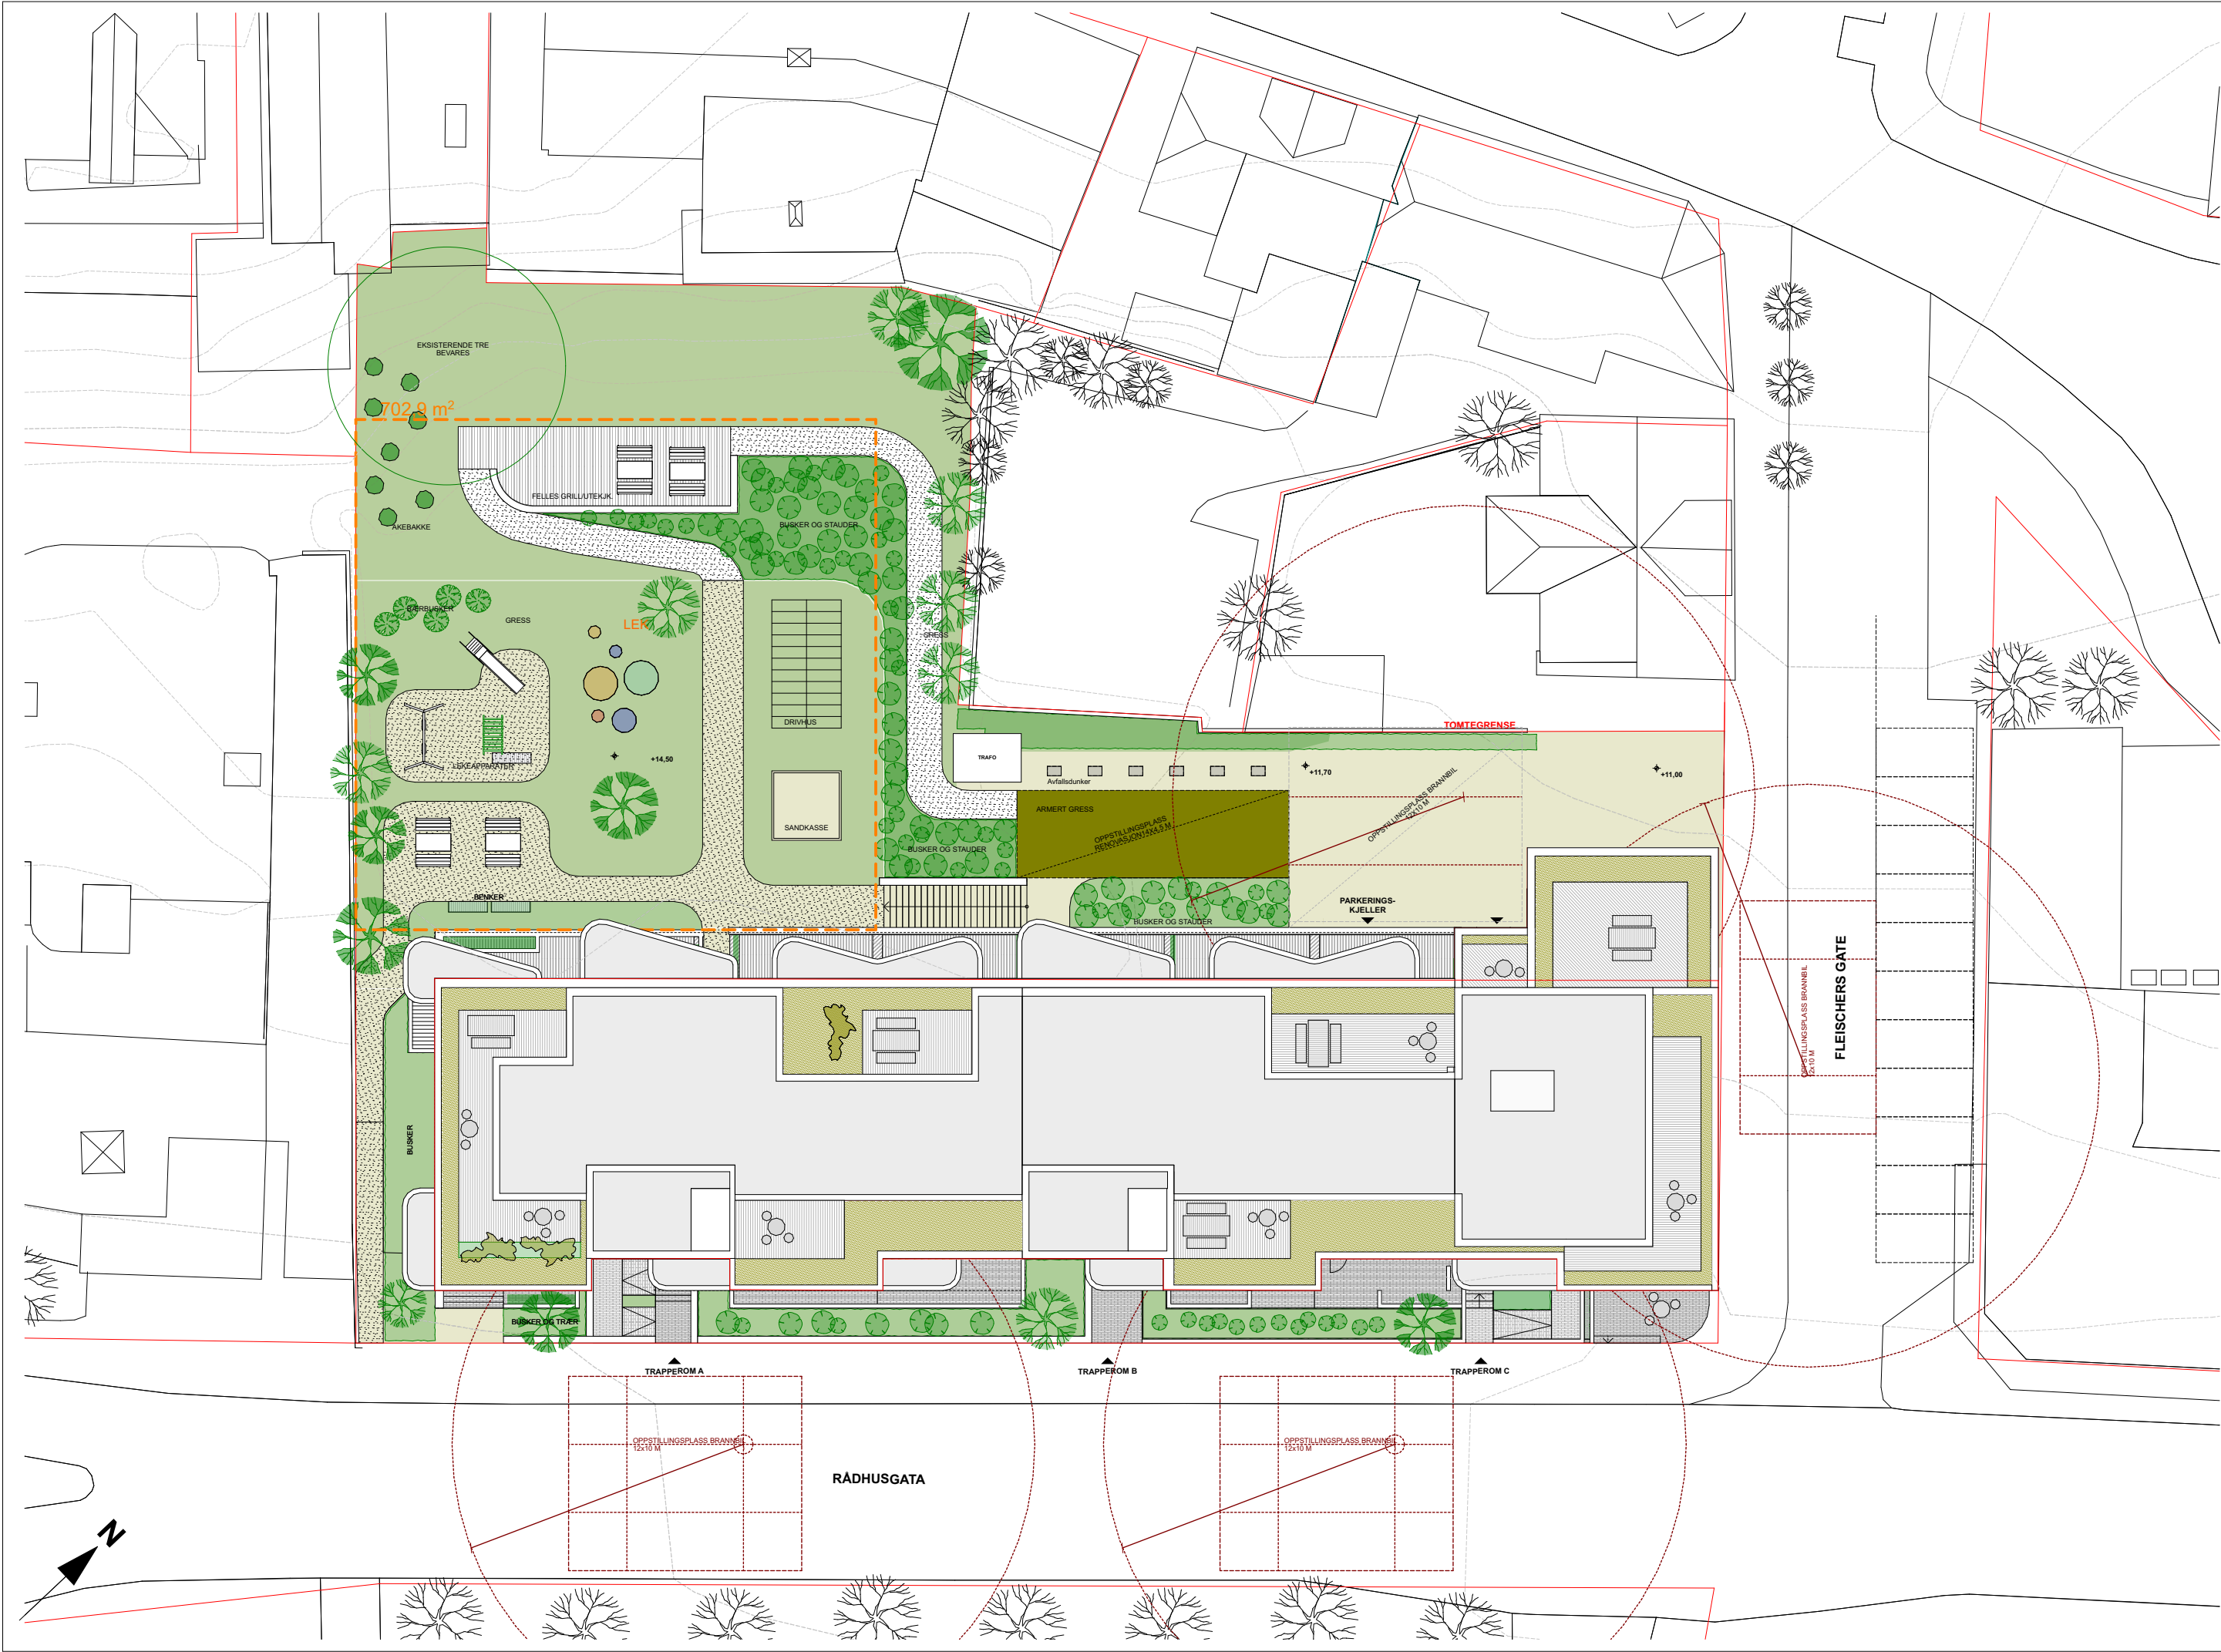

PROSJEKT

Rådhusgata 3

TEGNINGSNAVN

Utomhusplan m. takplan

SIGN

SSH

MALESTOKK

1:300

PROSJ.NR.

118043

UTSKR. DATO

01.10.21

OSTAVIND

ARKITEKTER

TEGN.NR.

A 10-5

REV.

FORMAT

A3

Gnr/Bnr. 2/1787