


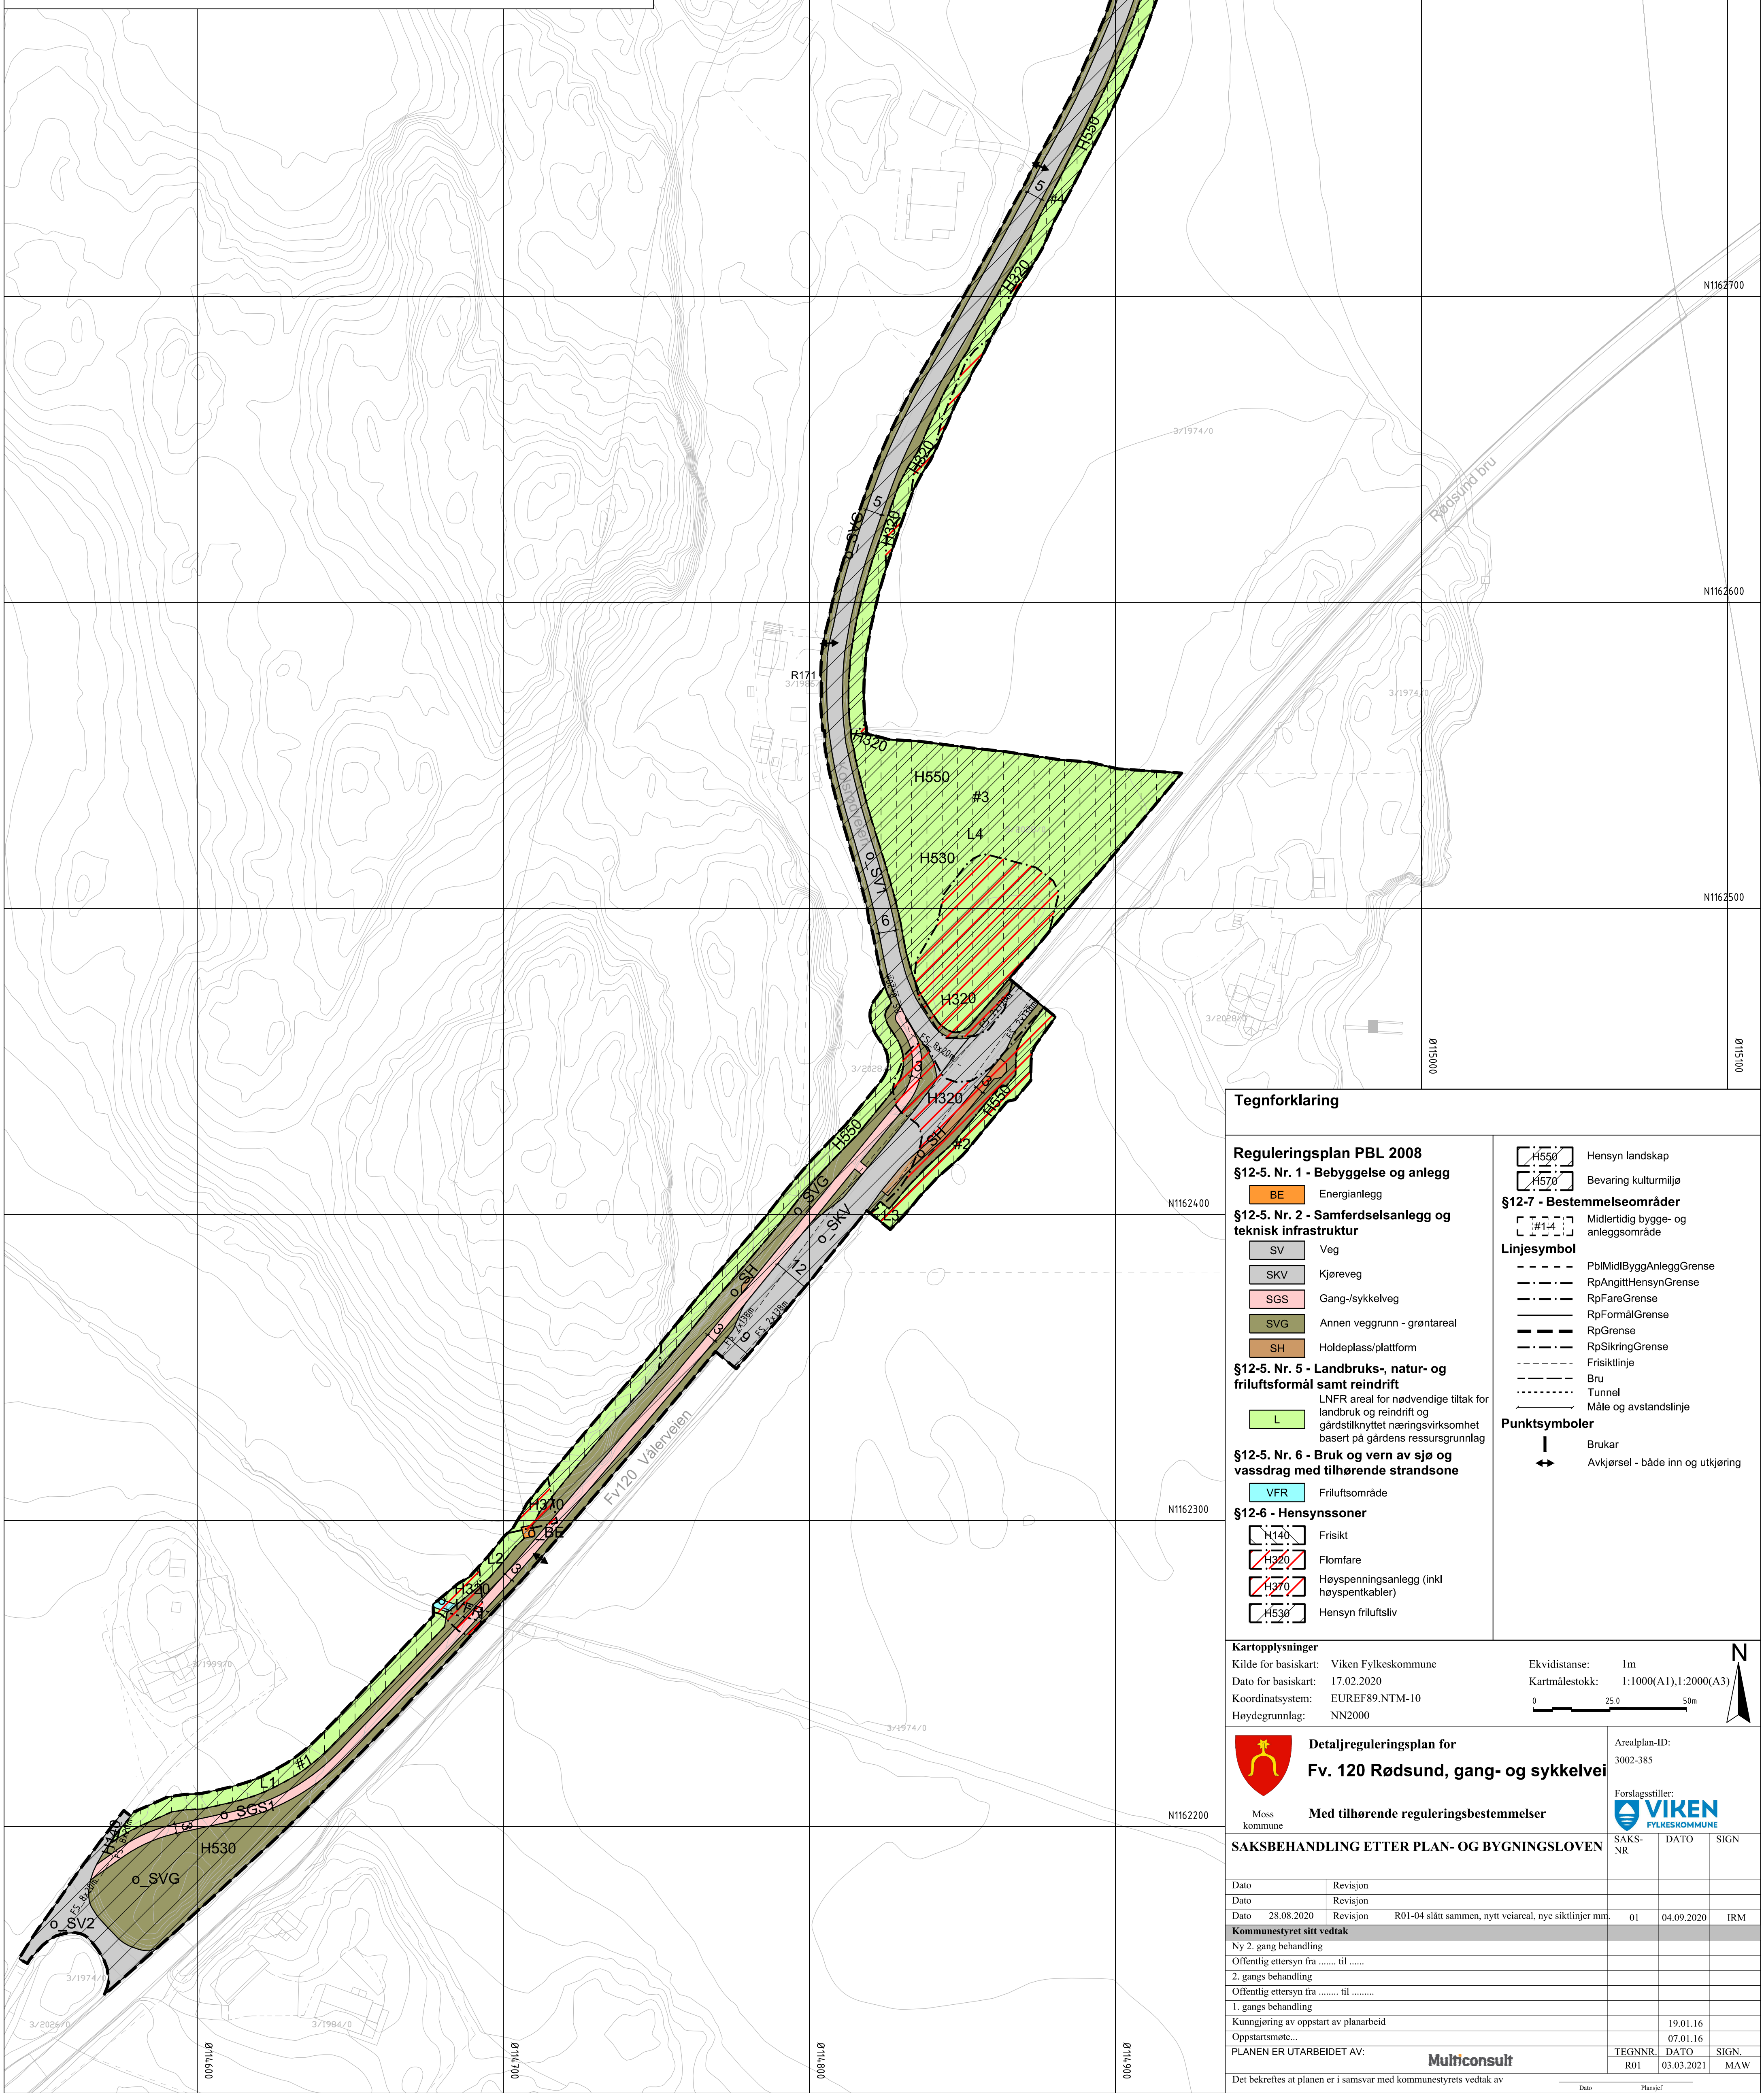

Reguleringsplan PBL 2008

§12-5. Nr. 1 - Bebyggelse og anlegg

Energianlegg

§12-5. Nr. 2 - Samferdselsanlegg og teknisk infrastruktur

Veg

Kjøreveg

Gang-/sykkelveg

Annen veggrunn - grøntareal

Holdeplass/plattform


L

§12-5. Nr. 6 - Bruk og vern av sjø og vassdrag med tilhørende strandsone

VFR

§12-6 - Hensynssoner

H550

Hensyn landskap

H570

Bevaring kulturmiljø

#14

Midlertidig bygge- og anleggsområde



