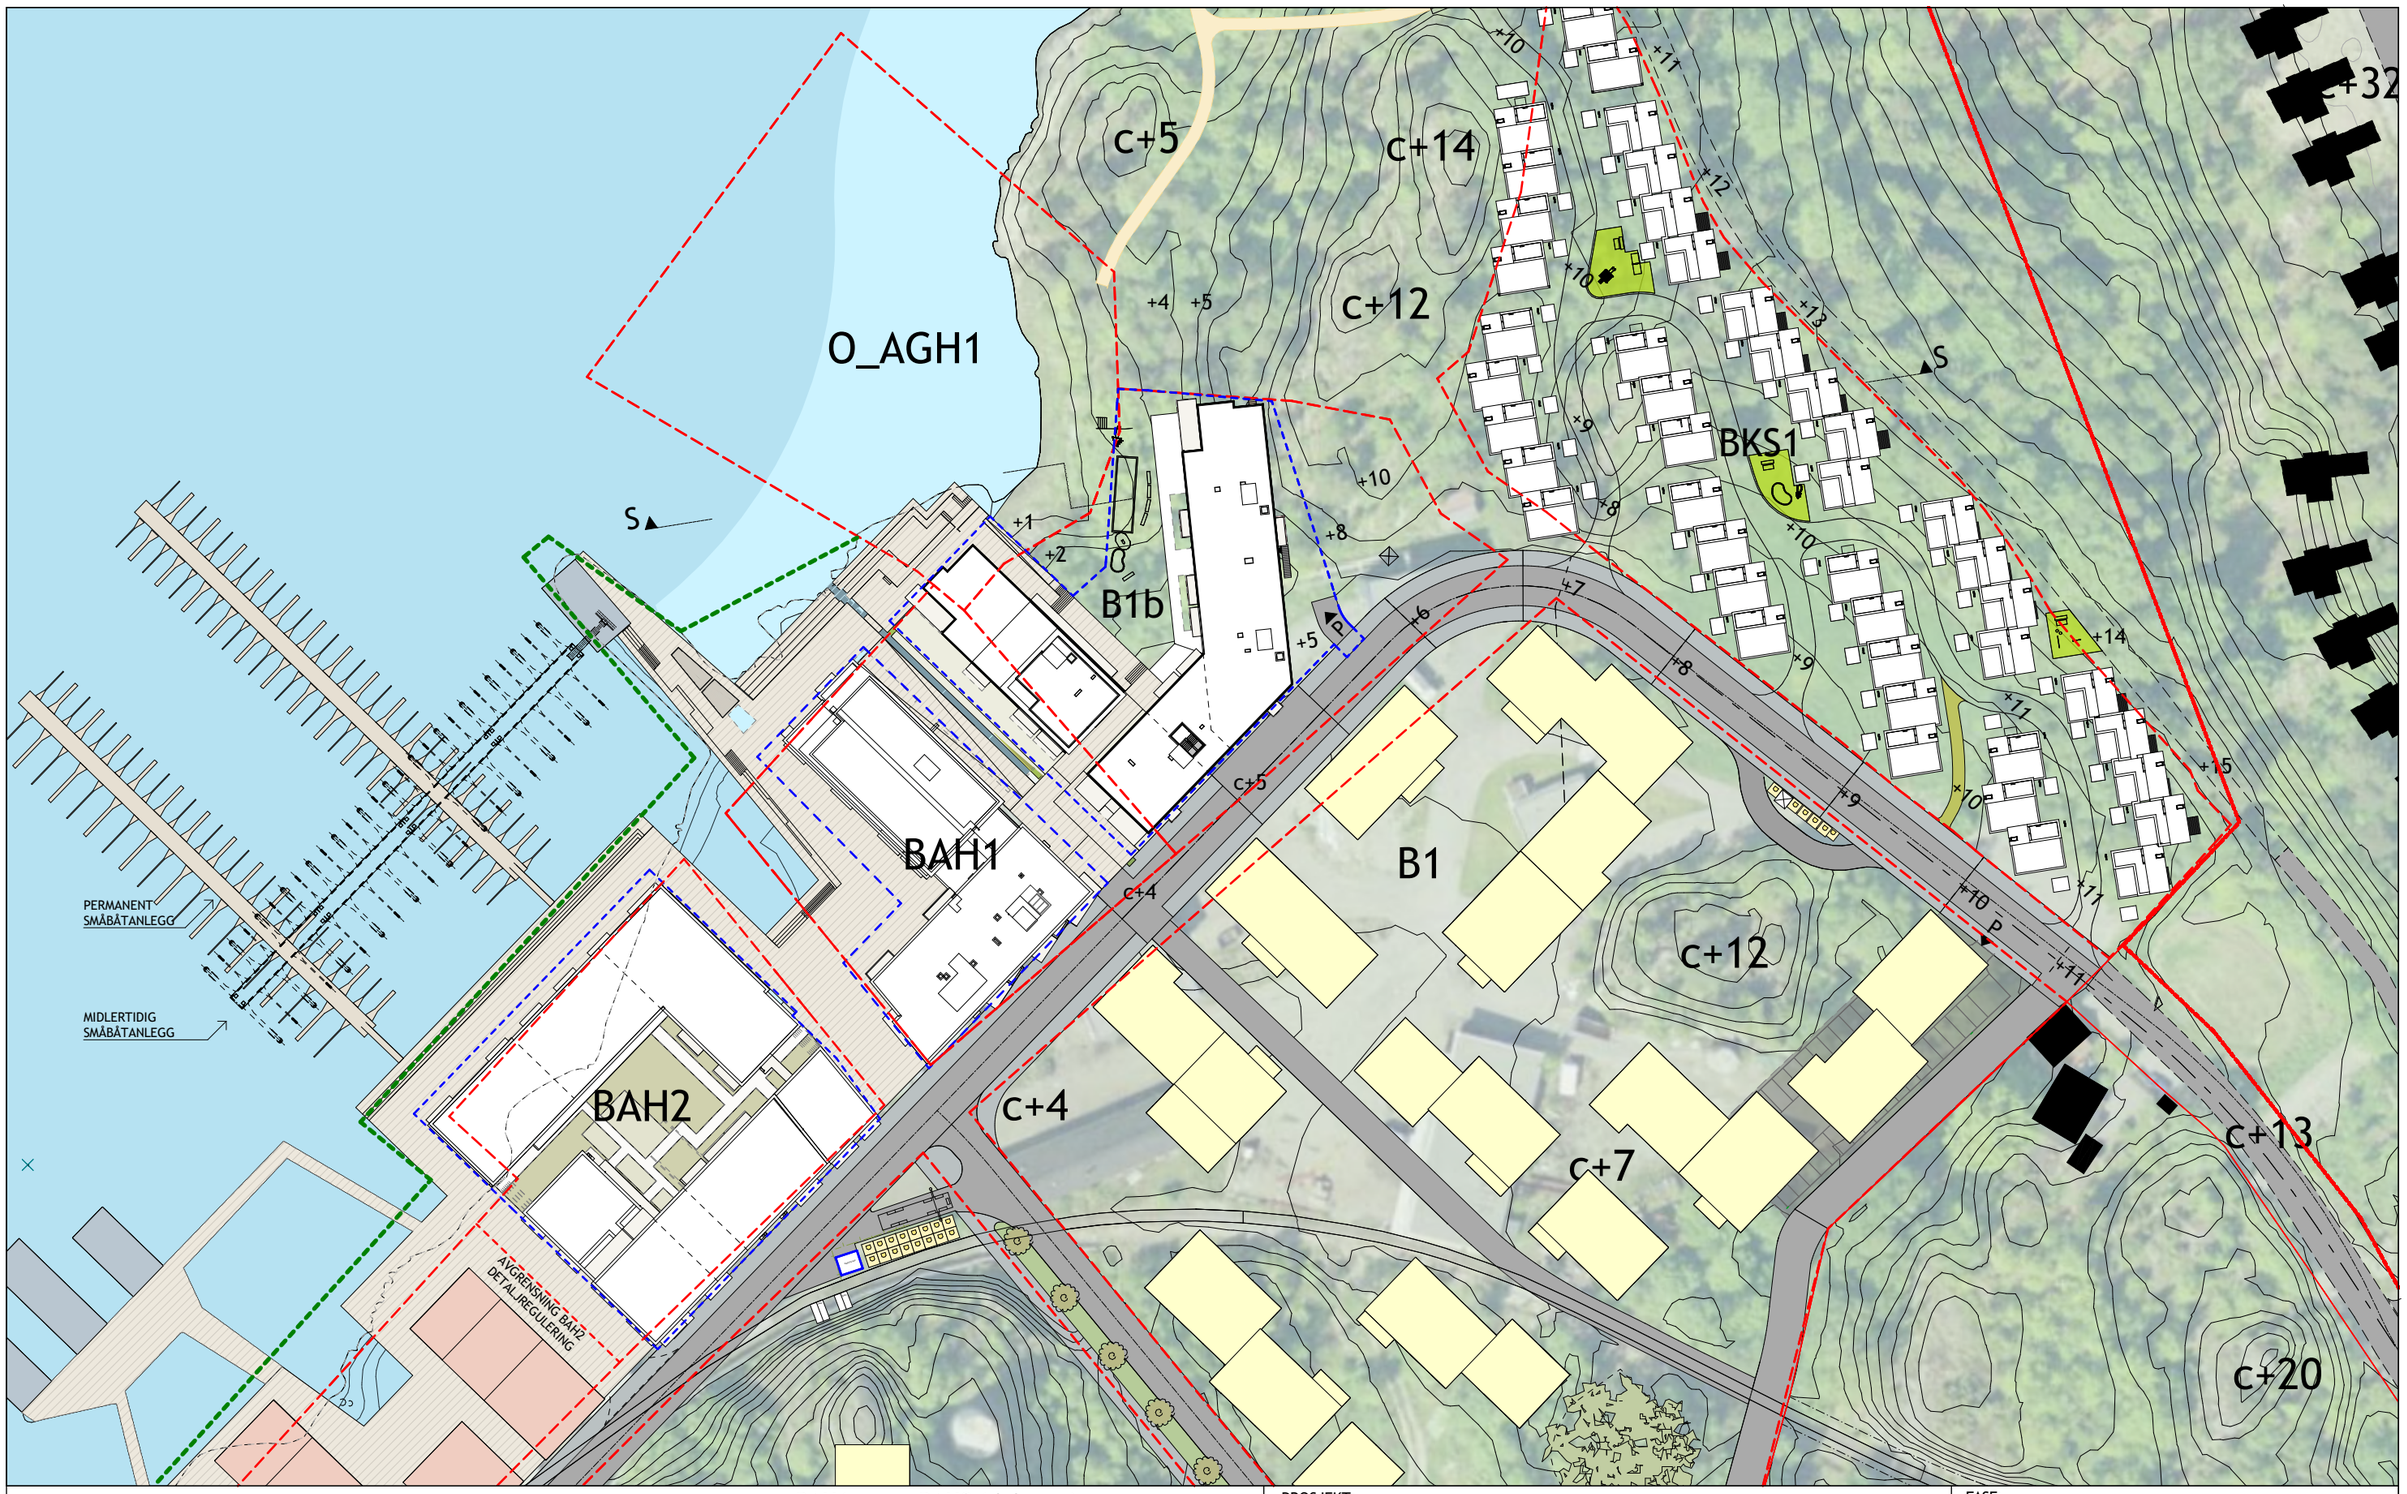

	BAH1	BAH2 (deler av)
GJELDENDE OMRÅDEAVGRENSNING	2 900 m2	2 980 m2
GJELDENDE UTNYTTELSE	150 - 190 % BRA	150 - 190 % BRA
JUSTERT OMRÅDEAVGRENSNING	1 740 m2 (-1 160 m2)	3 030 m2 (+50 m2)
JUSTERT UTNYTTELSE	260 % BRA	240 % BRA

GJELDENDE OMRÅDEAVGRENSNING TURDRAG

PROSJEKT: SJØHAGEN BRYGGE 2

FASE: DETALJREGULERING

TEGNING: SITUASJONSPLAN 1:1000

MÅL A3: 1:1000 RED:

DATO: 30.10.20 SIGN: MHT/MJ

REVIDERT DATO: 01.06.21 SIGN: MHT/MJ

TEGN.NR. A10-03

REV:

MER arkitektur

© RETTIGHETENE TIL TEGNINGEN TILHØRER MER ARKITEKTUR AS