


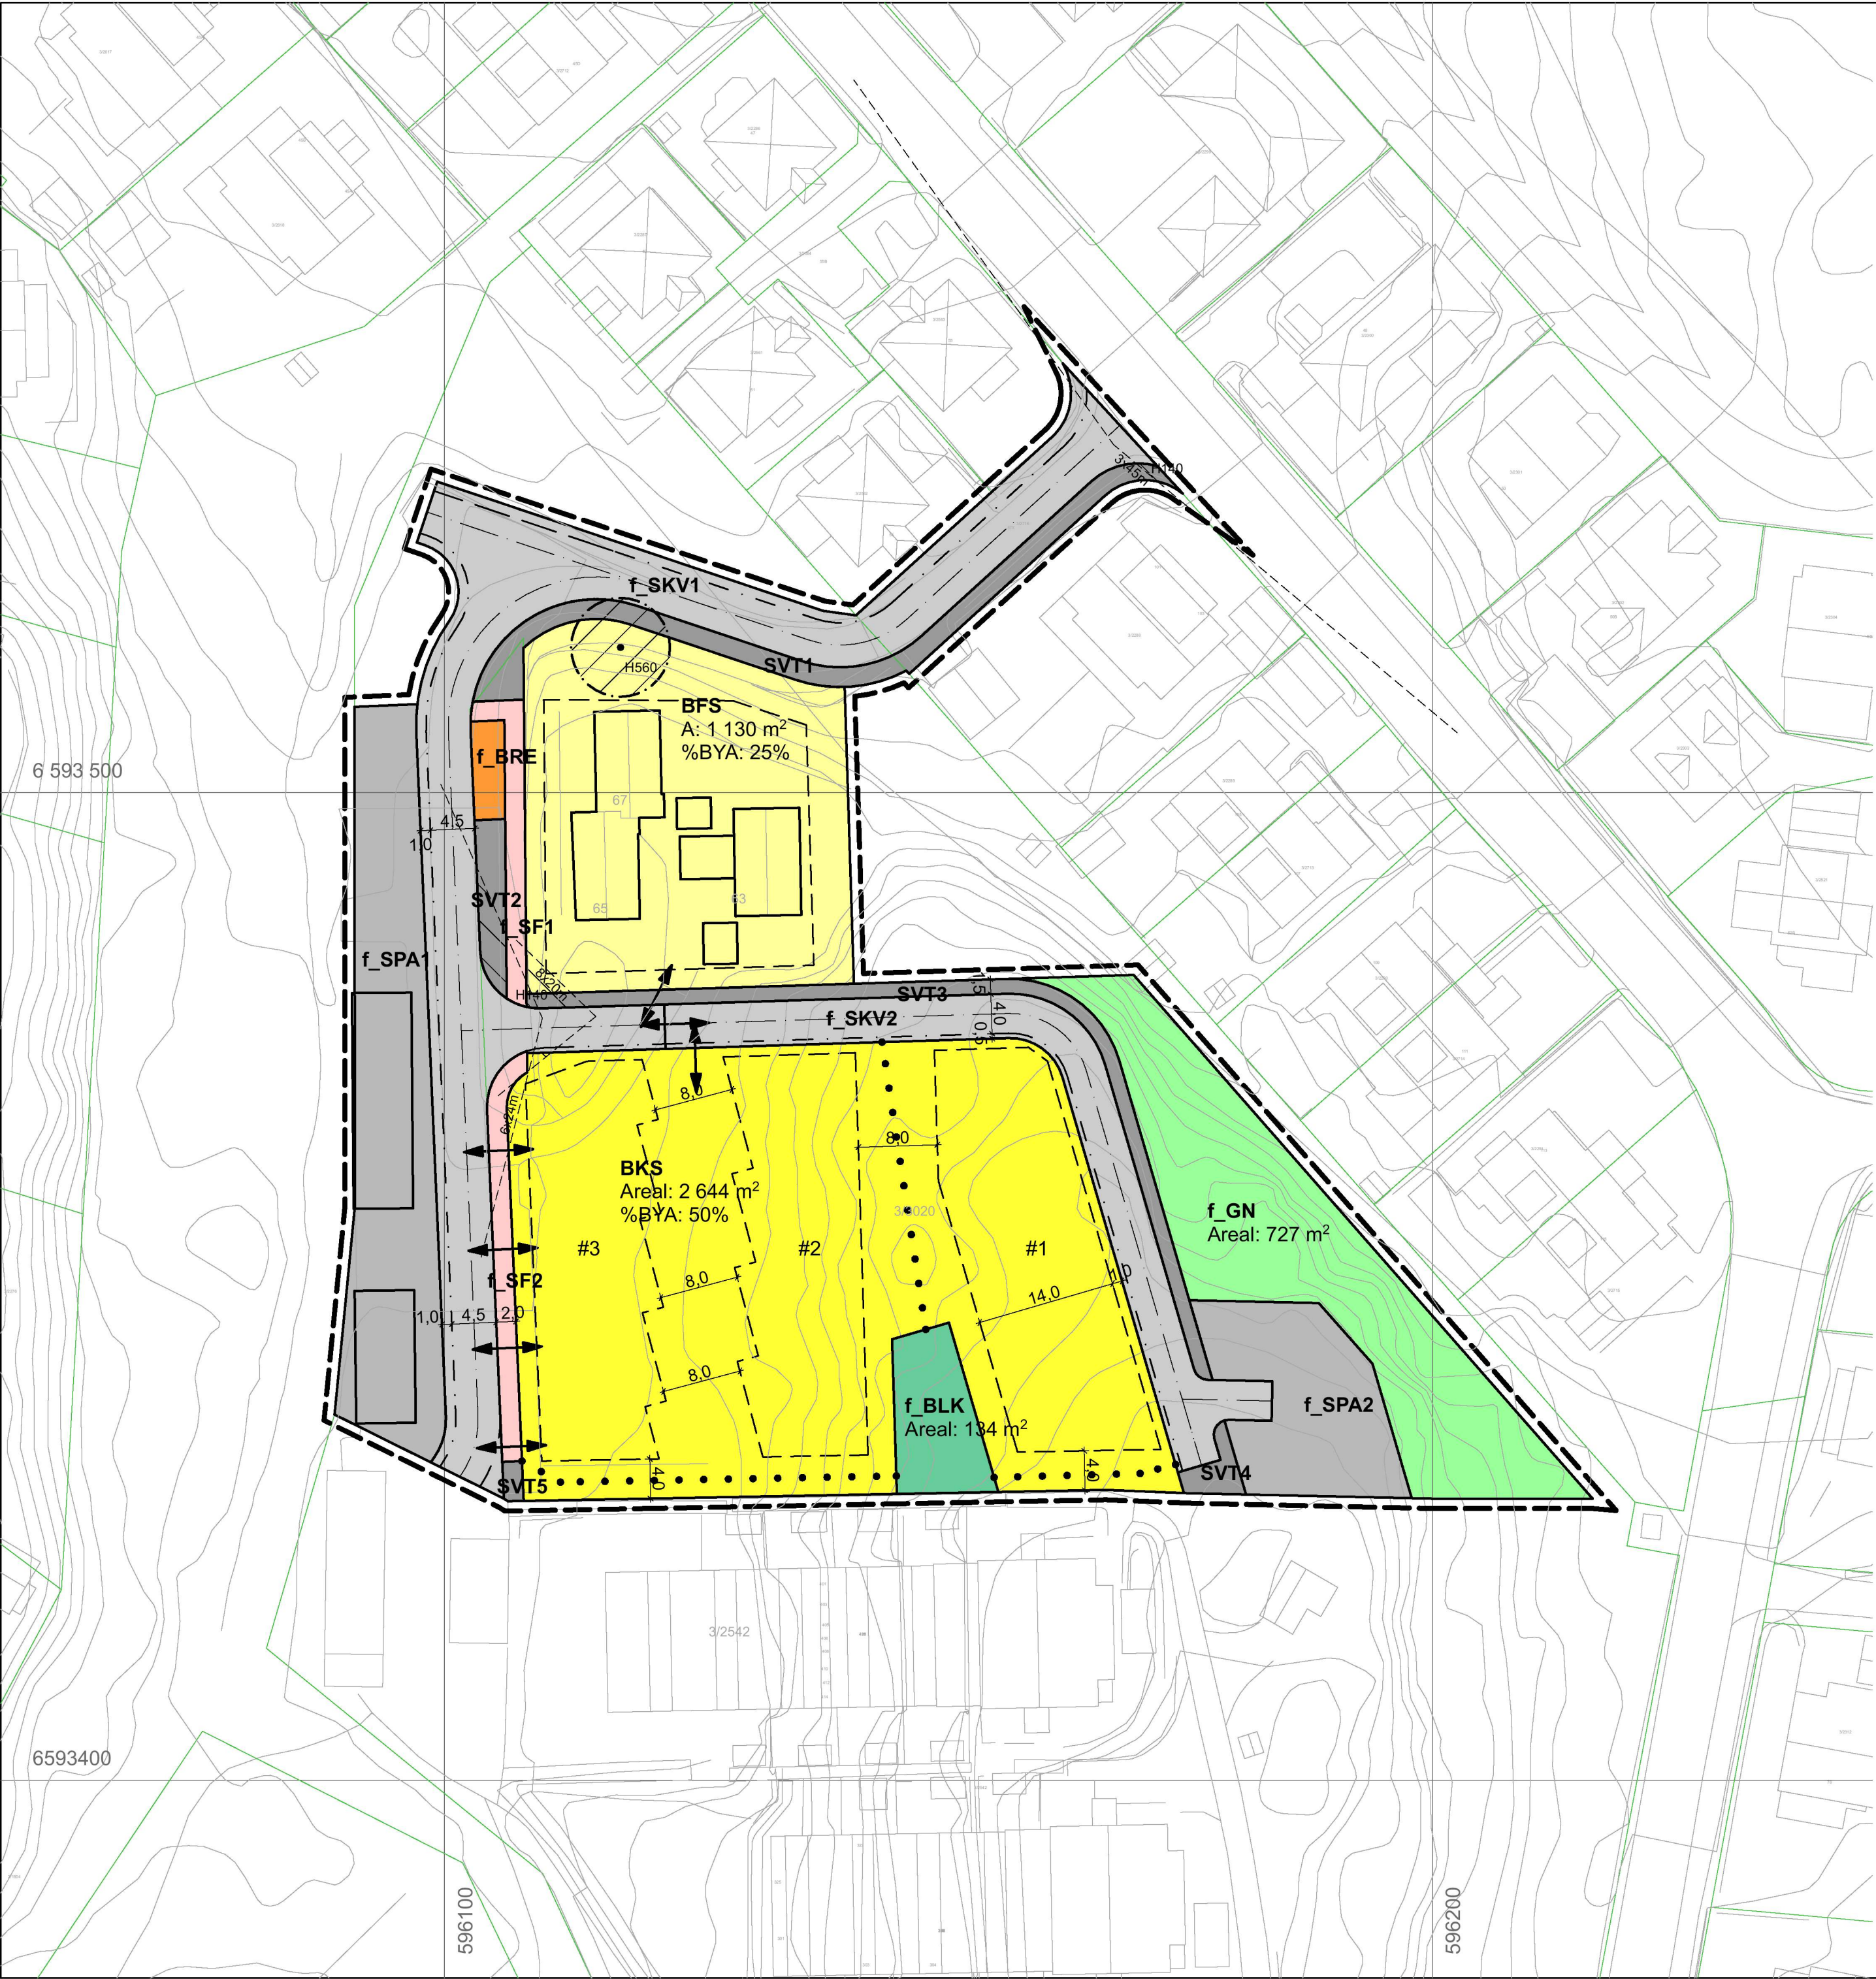

TEGNFORKLARING

PBL KAP. 12 REGULERINGSPLAN

BEBYGGELSE OG ANLEGG

- BFS** Bolig - frittliggende småhusbebyggelse (1111)
- BKS** Bolig - konsentrert småhusbebyggelse (1112)
- BRE** Renovasjonsanlegg (1550)
- BLK** Lekeplass (1610)

SAMFERDSEL OG TEKNISK INFRASTRUKTUR

- SKV** Kjøreveg (2011)
- SF** Fortau (2012)
- SVT** Annen veggrunn - teknisk anlegg (2018)
- SPA** Parkering (2080)

GRØNNSTRUKTUR

- GN** Naturområde (3020)

HENSYNSSONER


- H140** Frisiktsone, H140
- H560** Bevaring naturmiljø, H560


STREKSYMBOLER M.V.

- Planens begrensning** (vist 1,0 m utenfor juridisk linje)
- Formålsgrense**
- Grense hensynssone**
- Byggegrense**
- Bebyggelse som inngår**
- Regulert senterlinje veg**
- Regulert kant kjørebane**
- Frisiktlinje**
- Målelinje / avstandslinje**
- Avkjørsel**

ANNEN INFORMASJON

- Eiendomsgrense**
- Sti**

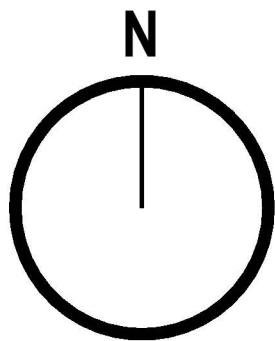

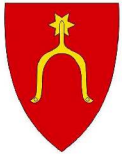Nøkkeland nord		PlanID: 3002-		Geoteknisk grunnlag: EUREF89-UTM Høydegrunnlag: NN2000 Uttrekkdato: 25.02.2020
Planforslag til offentlig ettersyn - detaljregulering				Basiskart i gråtoner Ekvidistanse 1m
				Målestokk: 1:500
Forslagsstiller: MBM Eiendom AS	Tegn.nr.:		Saksbeh.: Ø.L.	
	Dato: 12.04.2021			
Saksbehandling i følge plan og bygningsloven	Dato	Saksnr.	Signatur	
Vedtak om utleggelse til offentlig ettersyn				
Tidsrom for utleggelse til offentlig ettersyn				
Kommunestyrets vedtak				
Kunngjøring av vedtak				
 Moss Kommune				Arkitektur verket