



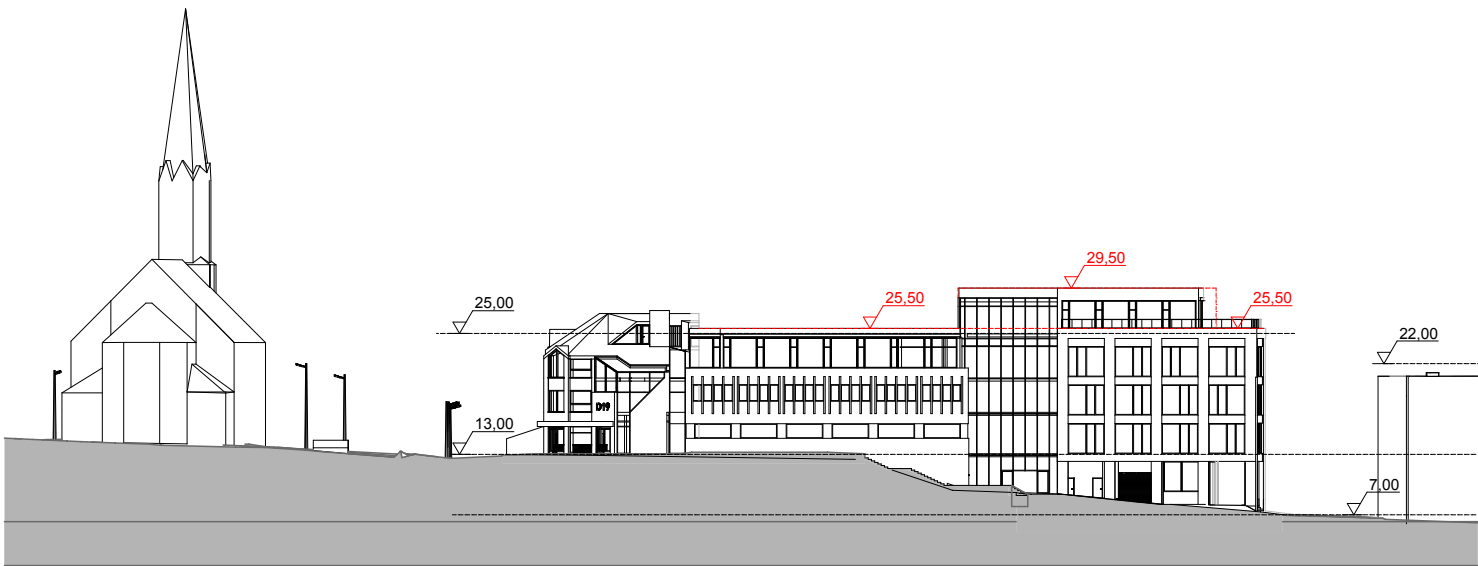


D19 OPPRISS
GJENNOM UTVENDIG TRAPP

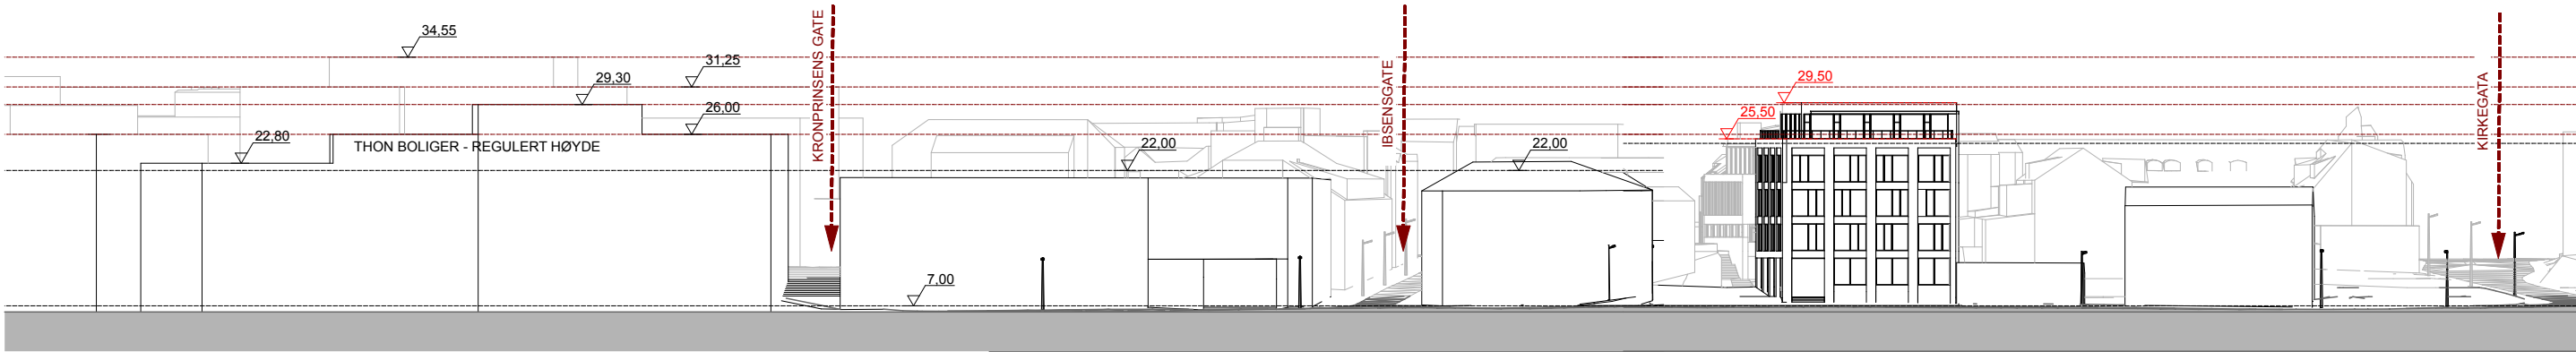


OPPRISS
SETT FRA TH. PETERSONS GATE

KOMMUNEDELPLAN -
SENTRUMSPPLAN MOSS

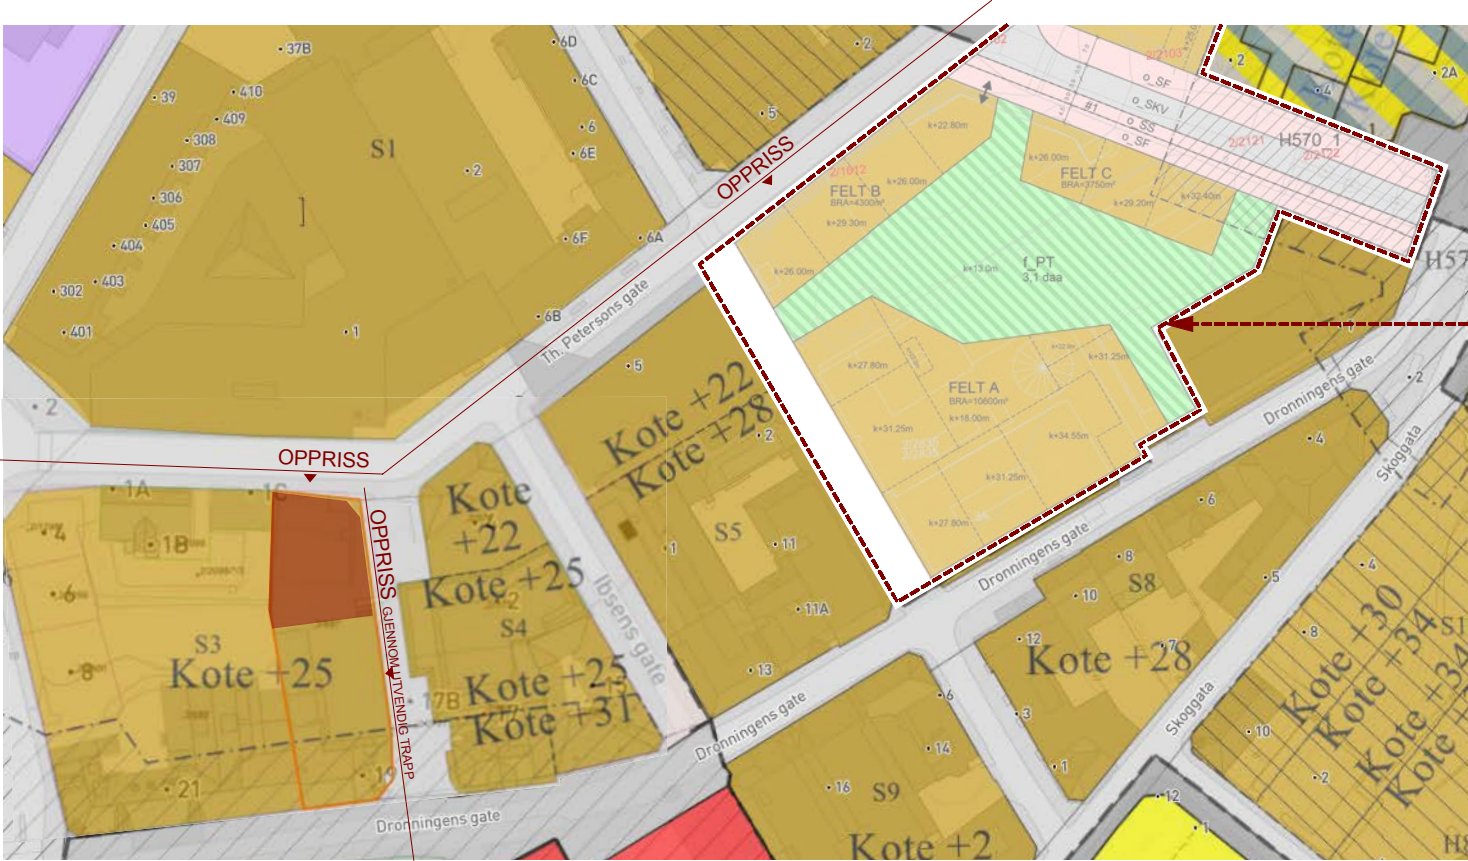

Reguleringsplan for kvartalet
Dronningens gate, Torggata, Th. Petersons gate

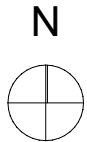

TEGN.NR.	A40-0	PROSJEKT	Dronningens gate 19	PROSJEKT	Dronningens gate 19	TEGN.NR.	A40-0	PROSJEKT	Dronningens gate 19
MALESTOKK	1:750	PROSJEKT	Dronningens gate 19, 1530 Moss	PROSJEKT	Dronningens gate 19, 1530 Moss	MALESTOKK	1:750	PROSJEKT	Dronningens gate 19, 1530 Moss
