


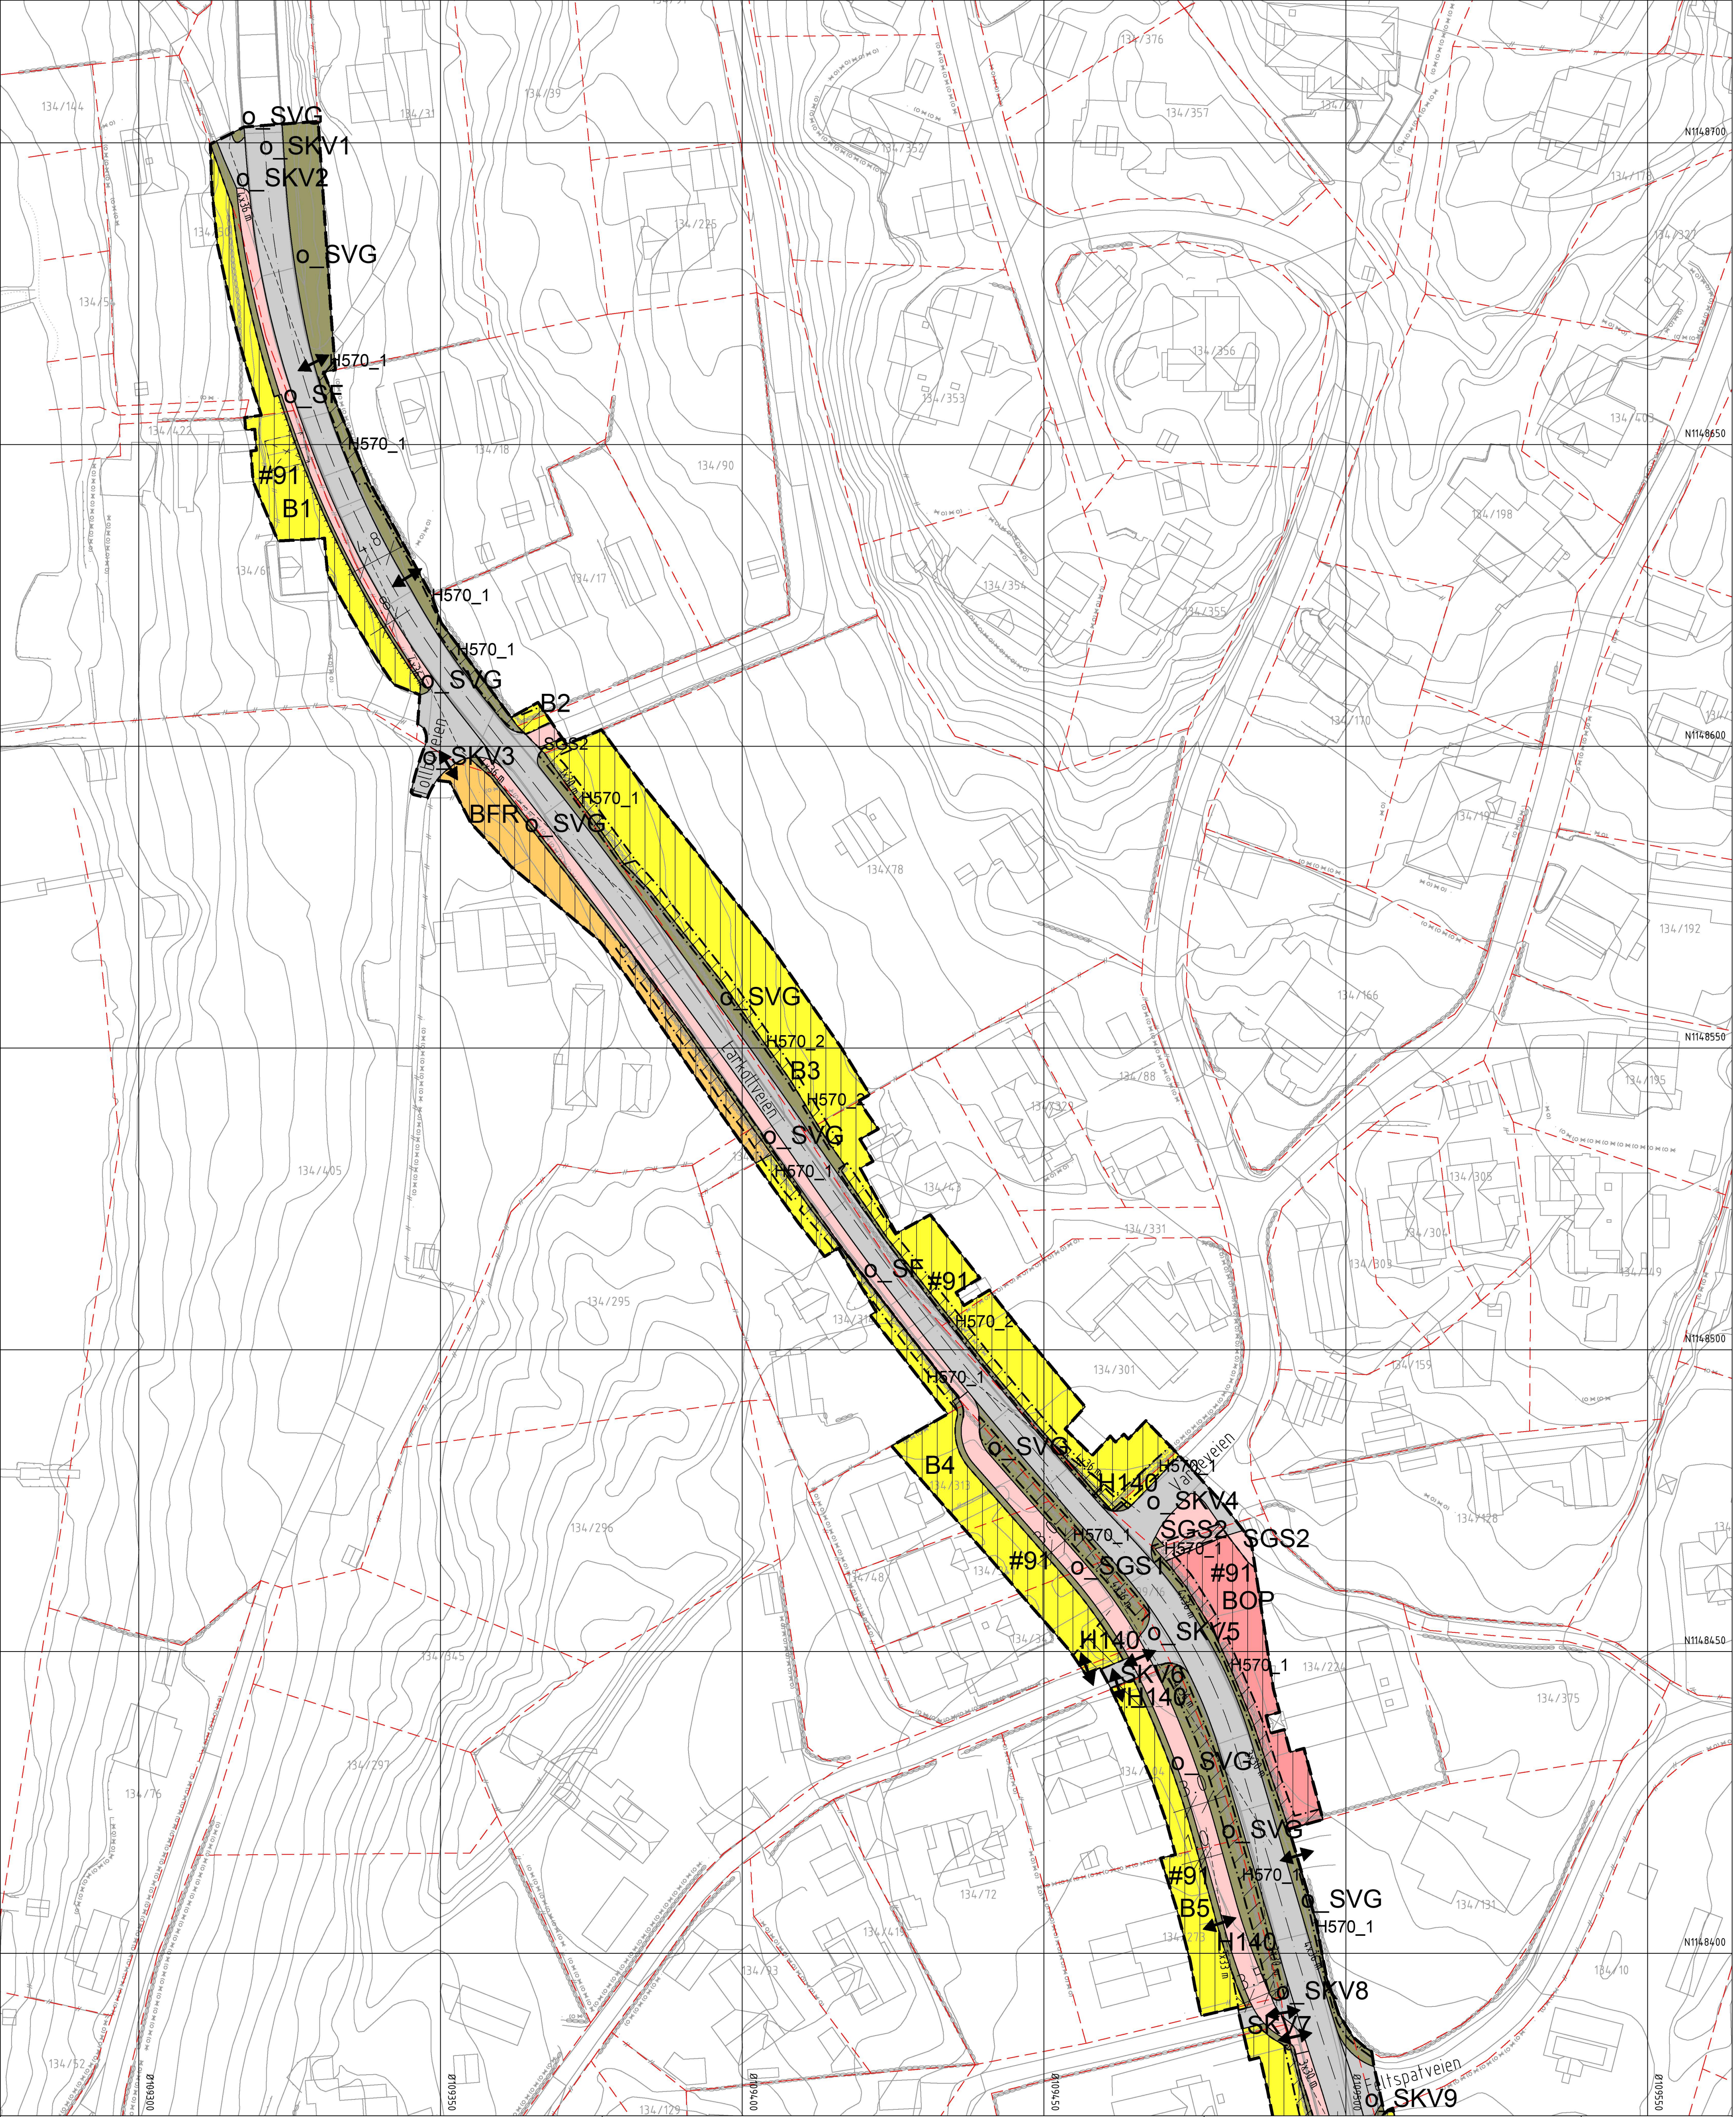

Reguleringsplan PBL 2008

§12-5. Nr. 1 - Bebyggelse og anlegg

B

Boligbebyggelse (1110)

BKS

Boligbebyggelse-konsentrert småhusbebyggelse (1112)

BFR

Fritidsbebyggelse (1120)

BOP

Offentlig eller privat tjenesteyting (1160)

§12-5. Nr. 2 - Samferdselsanlegg og teknisk infrastruktur

SKV

Kjøreveg (2011)

SF

Fortau (2012)

SGS

Gang-/sykkelveg (2015)

SVG

Annen veggrunn - grøntareal (2019)

§12-6 - Hensynssoner

H140

Friskt (140)

H570

Bevaring kulturmiljø (570)

§12-7 - Bestemmelseområder

#91

Linjesymbol

—

Plangrense

—

Formålgrense

Midlertidig bygge- og anleggsgrense

Byggegrense (1211)

Bebyggelse som forutsettes fjernet (1215)

Regulert senterlinje (1221)

Frisktilinje (1222)

Regulert støttemur (1228)

Grense for sikringszone

Grense for angitt hensynssone

Punktsymboler

↔

Avkjørsel - både inn og utkjøring (1242)

Kartopplysninger

Kilde for basiskart: data.geonorge.no

Dato for basiskart: 25.2.2020

Koordinatsystem: EUREF89 NTM-10

Høydegrunnlag:

Ekvidistanse 1 m

Kartmålestokk: 1:500 m (A1)

0 6 12.5 19 25m

N

Detaljregulering

Fv. 119 Billmannsbakken-Støtvig

Hotel, fortau/gang- og sykkelvei

Med tilhørende reguleringsbestemmelser

SAKSBEHANDLING ETTER PLAN- OG BYGNINGSLOVEN

Dato	XXX	Revisjon	XXX
Dato	XXX	Revisjon	XXX
Dato	XXX	Revisjon	XXX

Kommunestyret sitt vedtak

Ny 2. gang behandling

Offentlig ettersyn fra til

2. gangs behandling

Offentlig ettersyn fra til

1. gangs behandling

Kunngjøring av oppstart av planarbeid 7.4.2016 / 29.6.2017

Oppstarts møte 29.2.2016

PLANEN ER UTARBEIDET AV:

SWECO

TEGNNR

DATO

SIGN

R001

28.5.2021

NOANDK

Det bekrefteas at planen er i samsvar med kommunestyrets vedtak av

Dato

Pluss

Arealplan-ID: 3002_428

Forslagstiller: **VIREN** PLANUTVØRNING

SAKS-NR

DATO

SIGN

