


0_0521512349-011512349-01-03_ARBEIDSDOKUMENT_31_Regulering_dakv1_Reguleringssplan.dwg - Layout (R01) - Plottet av elek. Dato: 2022.11.15 kl.13:49

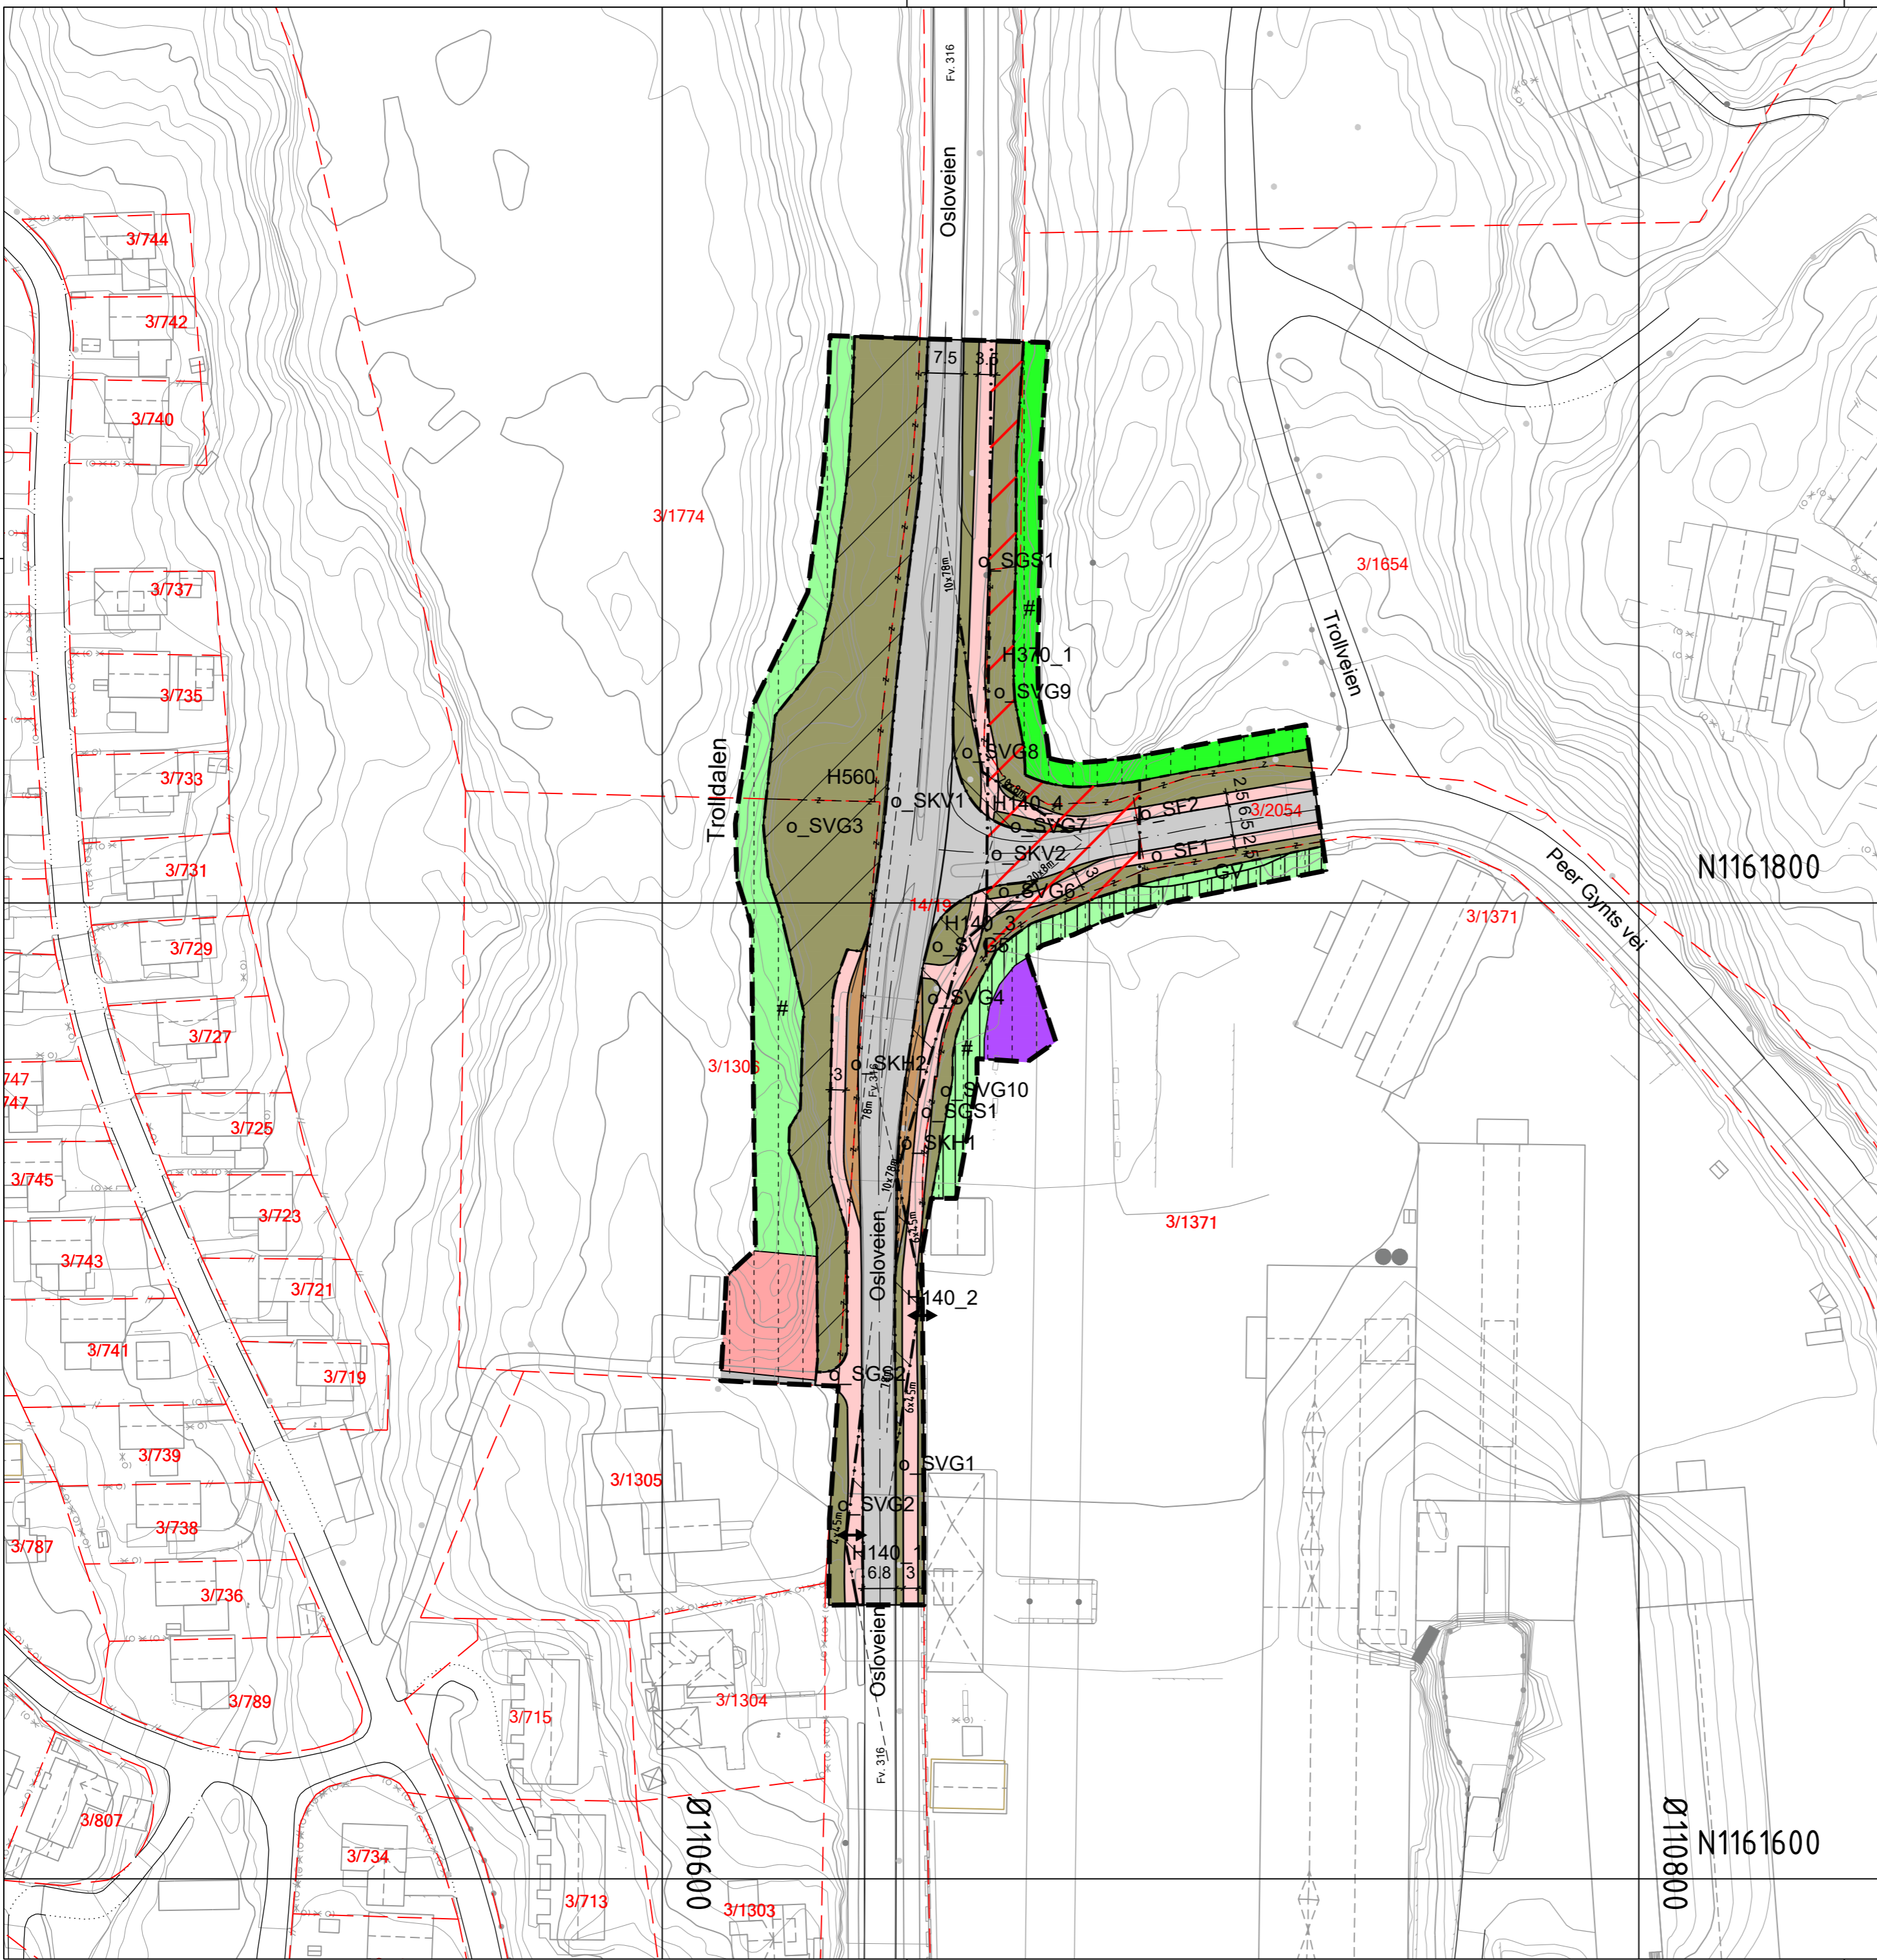

Tegnforklaring

Reguleringsplan PBL 2008

§12-5. Nr. 2 - Samferdselsanlegg og teknisk infrastruktur

- o_SKV Kjøreveg (offentlig formål)
- o_SF Fortau (offentlig formål)
- o_SGS Gang-/sykkelveg (offentlig formål)
- o_SVG Annen veggrunn - grøntareal (offentlig formål)
- o_SKH Kollektivholdeplass (offentlig formål)

§12-5. Nr. 3 - Grønnstruktur

- GV Vegetasjonsskjerm (annen eierform)

§12-6 - Hensynssoner

- H140 Frisikt
- H370 Høyspenningsanlegg (inkl høyspentkabler)
- H560 Bevaring naturmiljø

§12-7 - Bestemmelseområder

- # Midlertidig bygge- og anleggsområde

Linjesymbol

- Grense for sikringszone

- Grense for faresone
- Grense for angitt hensynssone
- Planens begrensning
- Formålgrense
- Eiendomsgrense som skal oppheves
- Midlertidig bygge- og anleggsgrense
- Regulert senterlinje
- Frisiktlinje
- Måle og avstandslinje

Punktsymboler

- Avkjørsel - både inn og utkjøring

Tegnforklaring for formål under midlertidig bygge- og anleggsområde

- Offentlig friområde PlanID: 90
- Parkbelte i industriområde PlanID: 149
- Gangveg PlanID: 149
- Kommunalteknisk virksomhet PlanID: 149
- Industri PlanID: 149
- Fremtidig friområde PlanID: KP_3002

Ikke juridiske linjer

- Kartlinjer
- Eiendomsgrenser

Kartopplysninger

Kilde for basiskart: SVV
 Dato for basiskart: 06.11.2019
 Koordinatsystem: EUREF89 NTM Sone 10
 Høydegrunnlag: NN2000

Ekvidistanse 1 m
 Kartmålestokk: 1:1000 m (A2)
 0 12.5 25 37.5 50m

Detaljregulering
Fv.316 Kryssutbedring Peer Gynt's vei
 Med tilhørende reguleringsbestemmelser

Arealplan-ID:
3002_425

Forslagstiller:
Viken Fylkeskommune

SAKSBEHANDLING ETTER PLAN- OG BYGNINGSLOVEN			
Dato	Revisjon	SAKS-NR.	DATO
Dato	Revisjon		
Dato	Revisjon		
Dato	Revisjon		
Kommunestyrets vedtak			
Ny 2. gangs behandling			
Offentlig ettersyn fratil			
2. gangs behandling			
Offentlig ettersyn fratil			
1. gangs behandling			
Kunngjøring av oppstart av planarbeidet			
Oppstartsmøte.....			
PLANEN ER UTARBEIDET AV: Multiconsult			
		TEGNNR.	DATO
		R01	10.02.2022
		SIGN.	VL

Det bekrefteas at planen er i samsvar med kommunestyrets vedtak av _____ Dato _____ Plansjef _____