

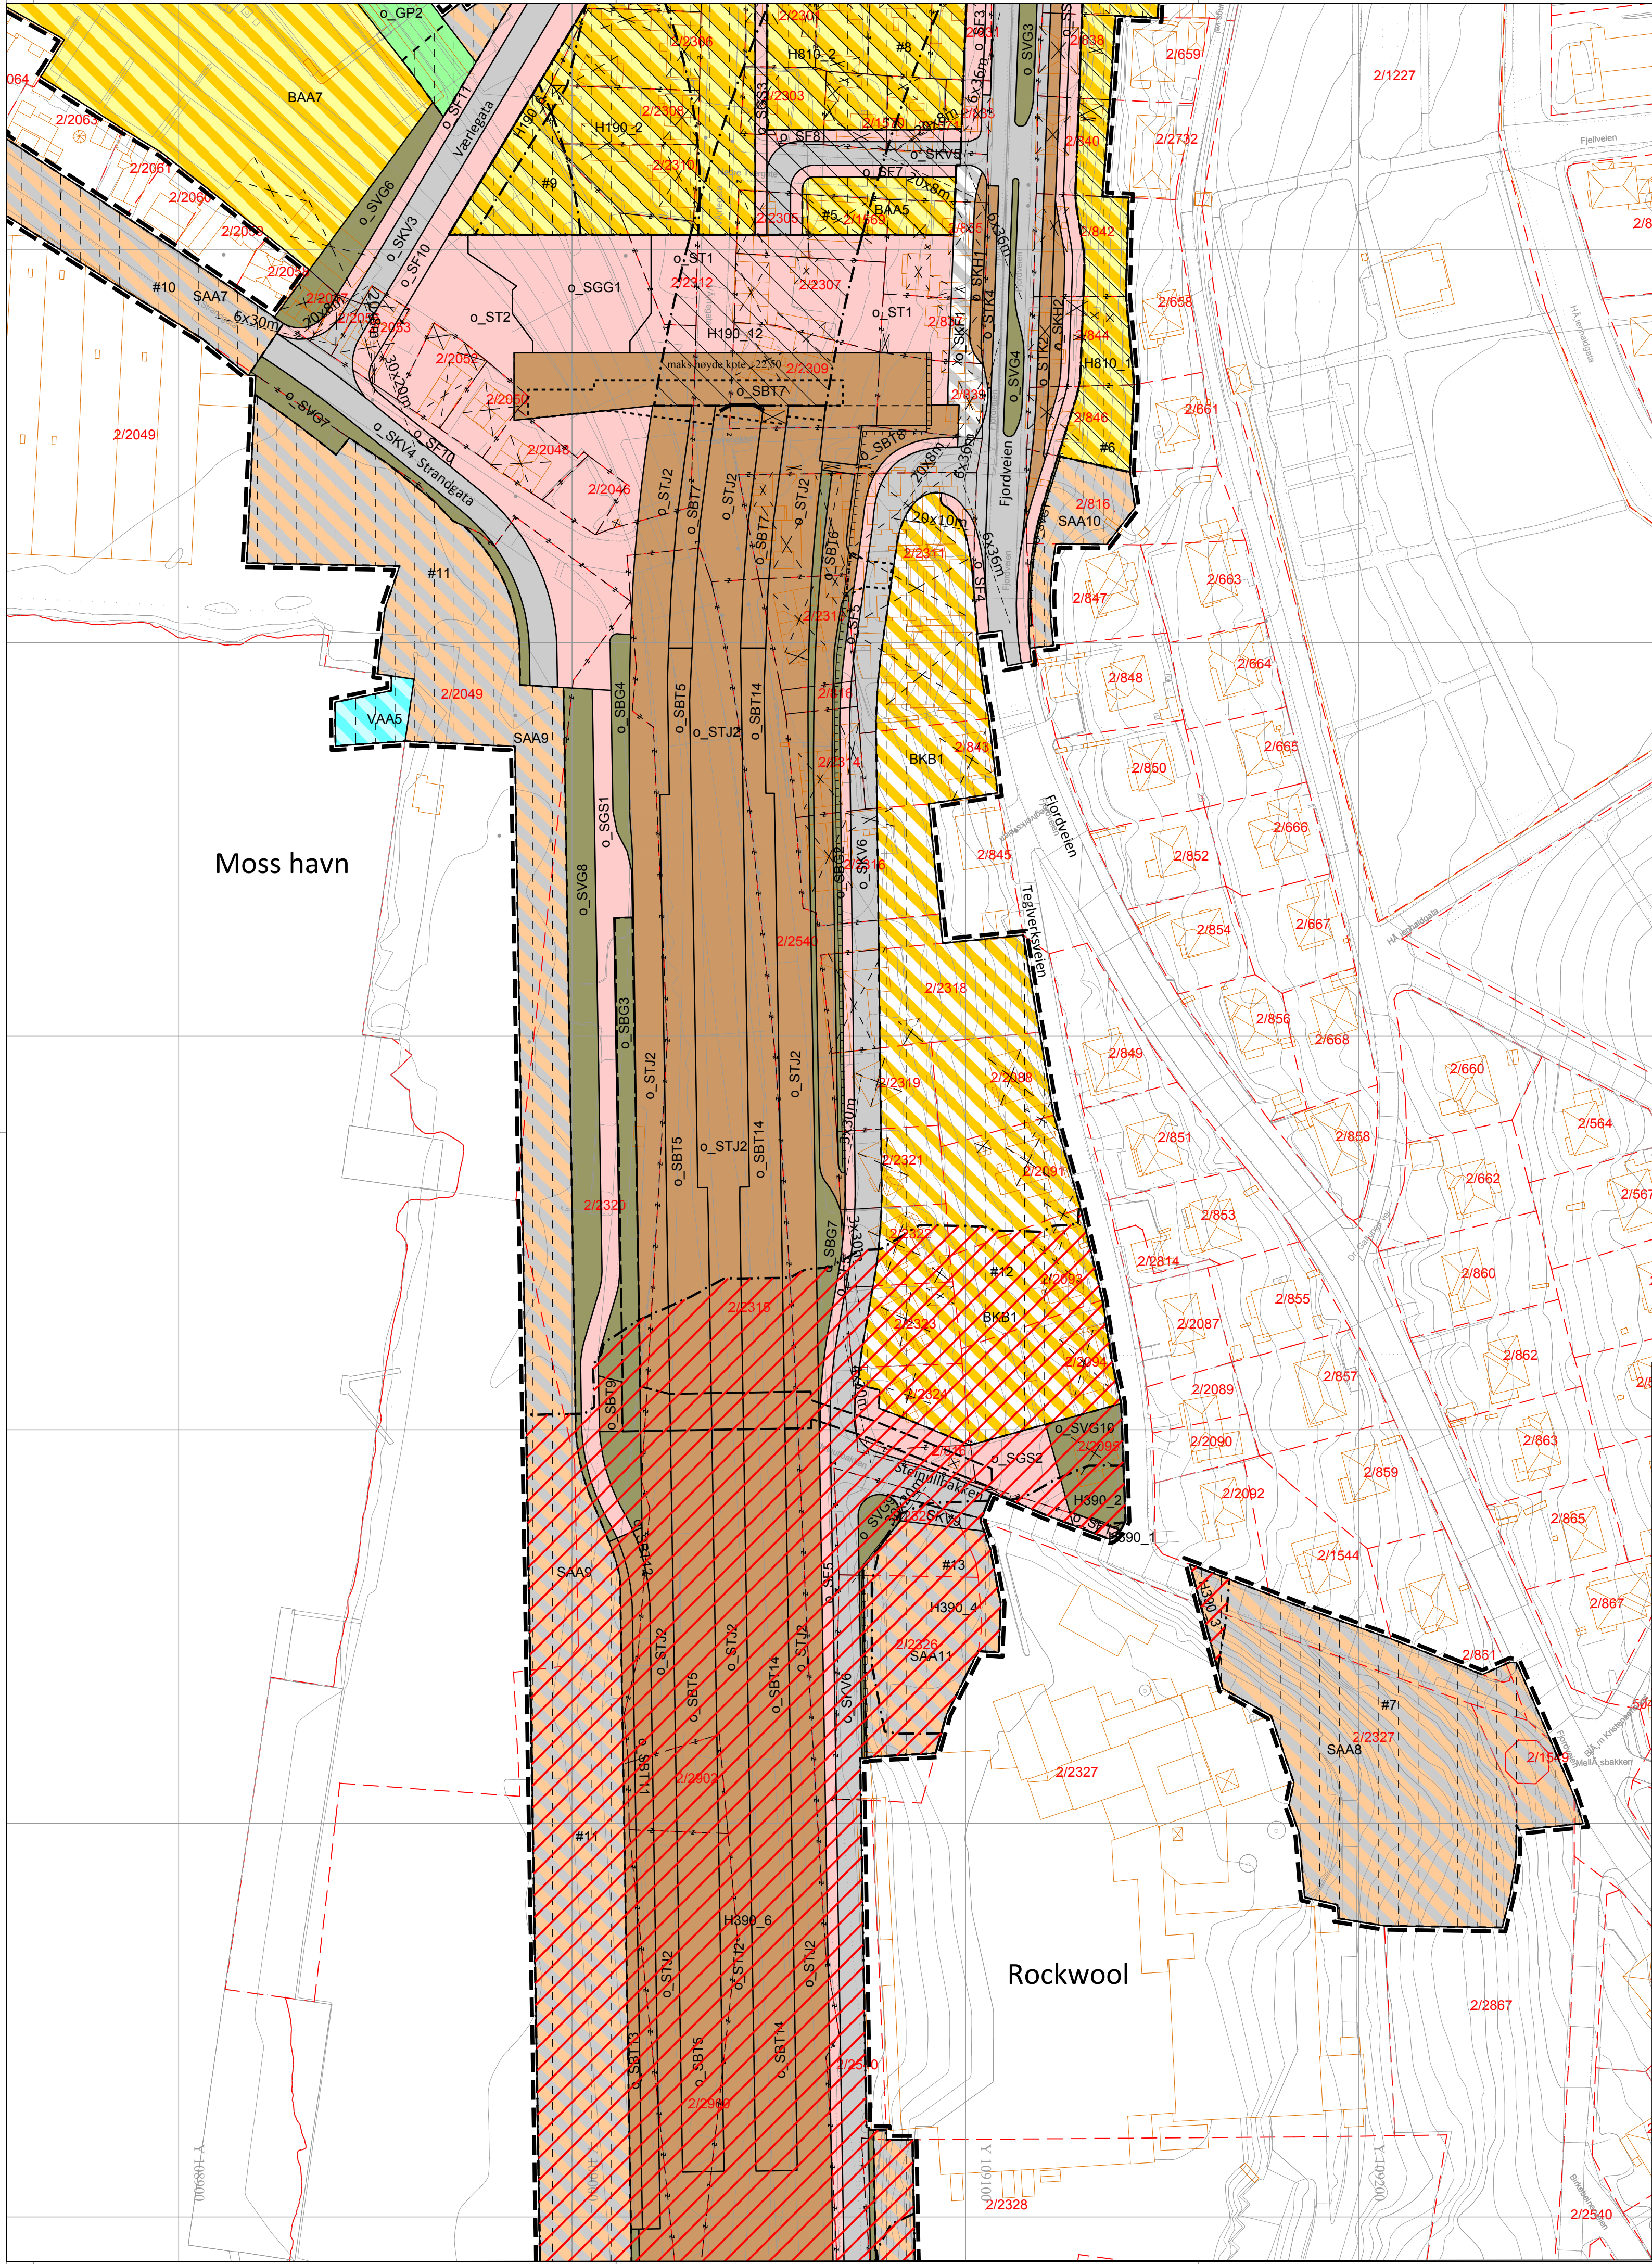


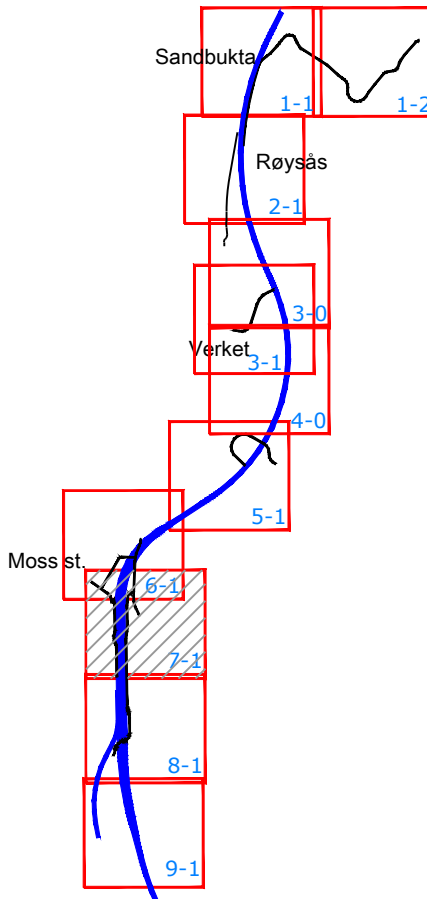

Vertikalnivå 3, over grunnen, Bru

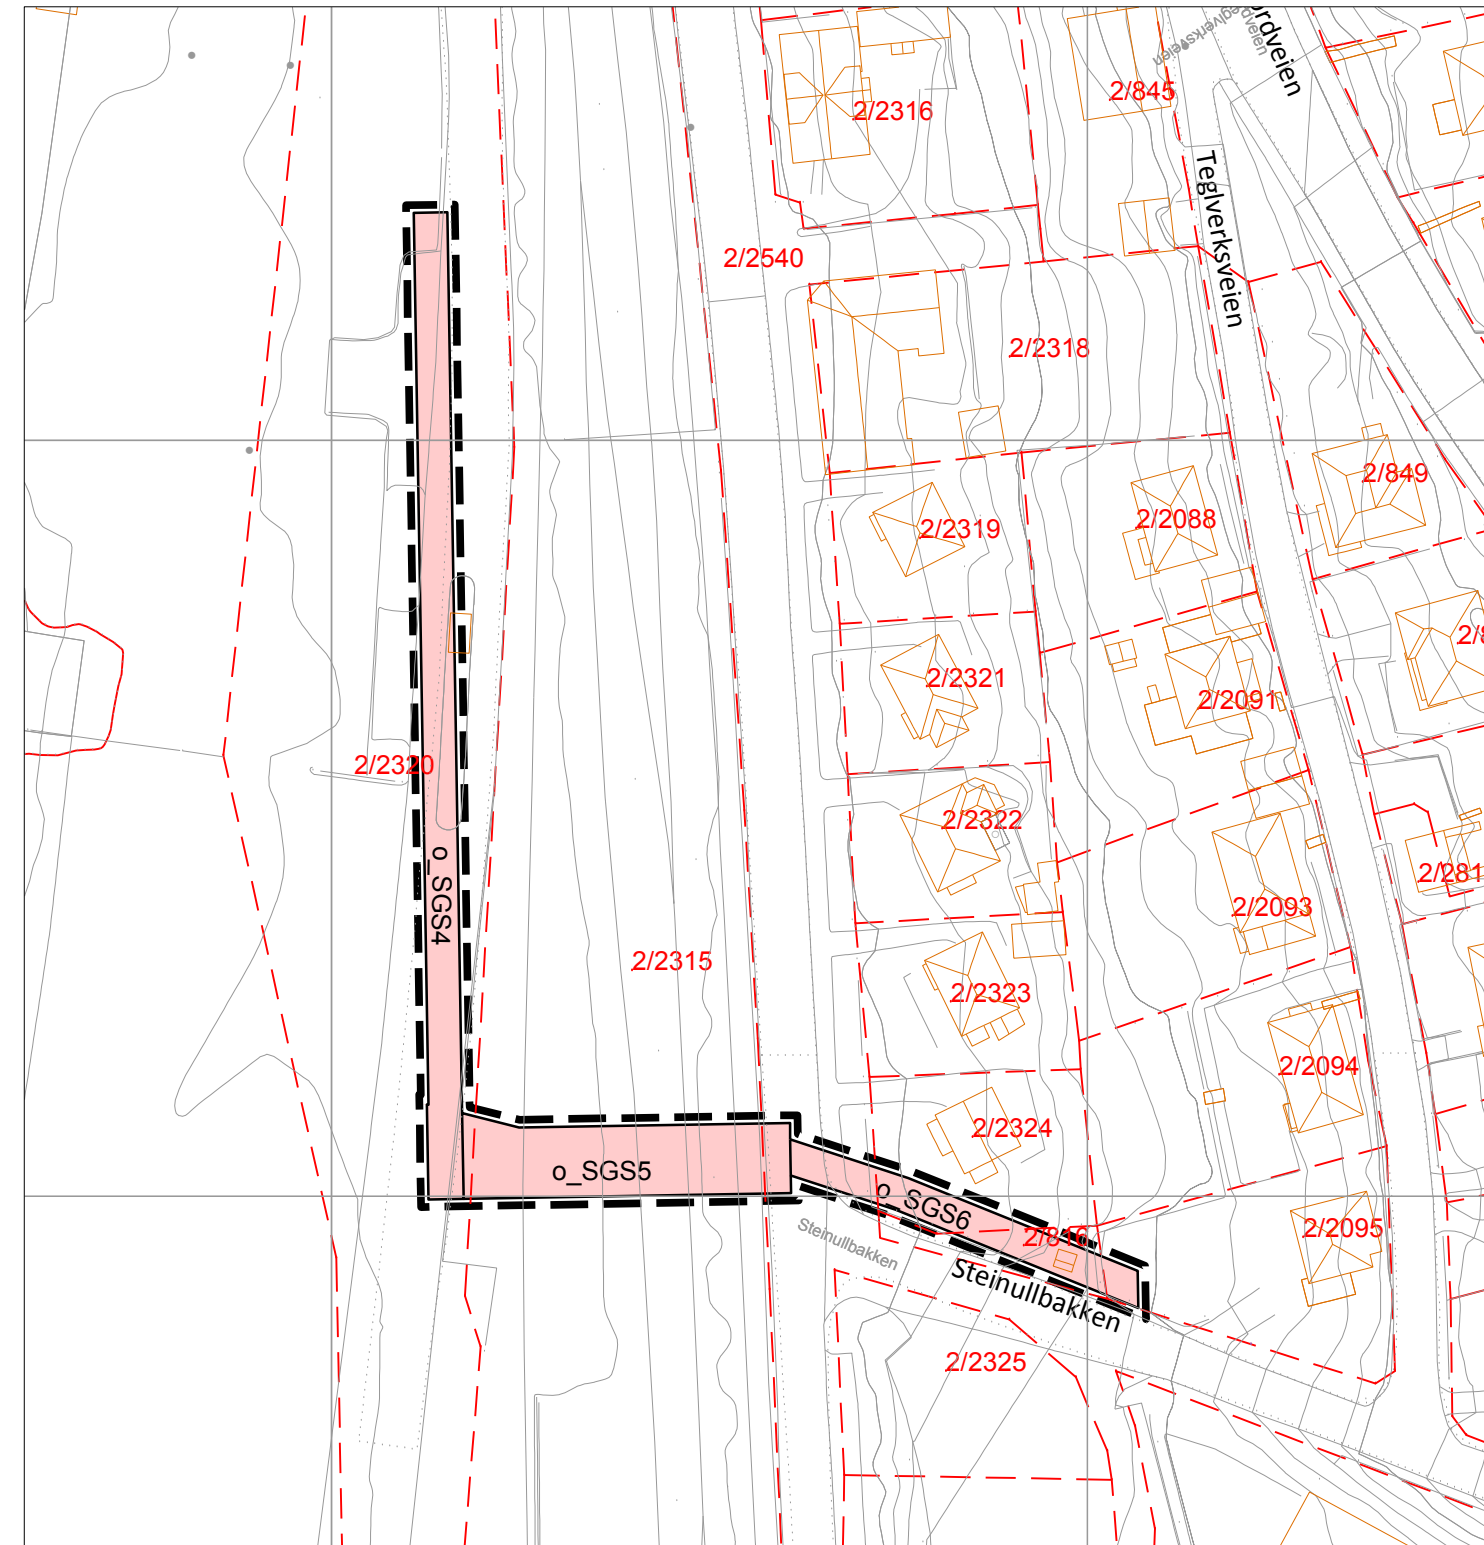

Tegnforklaring Plankart nr 13, Moss

Reguleringsplan PBL 2008
§12-5. Nr. 1 - Bebyggelse og anlegg

- BKB Kombiniert bebyggelse og anleggsformål, Angitt bebyggelse og anleggsformål kombinert med andre angitte hovedformål
- BAA

§12-5. Nr. 2 - Samferdselsanlegg og teknisk infrastruktur

- SV Veg
- SKV Kjøreveg
- SF Fortau
- ST Torg
- SGS Gang-/sykkelveg
- SGG Gangveg/gangareal
- SS Sykkelveg/-felt
- SVG Annen veggrunn - grøntareal
- STJ Trasé for jernbane
- SBT Annen banegrunn - tekniske anlegg
- SBG Annen banegrunn - grøntareal
- STK Trase for nærmere angitt kollektivtransport
- SKH Kollektivholdeplass
- SPP Parkeringsplasser
- SKF Kombinierte formål for samferdselsanlegg og/eller teknisk infrastrukturtraseer
- SAA Angitte samferdselsanlegg og/eller teknisk infrastrukturtraseer kombinert med andre angitte hovedformål

§12-5. Nr. 3 - Grønnstruktur

- GP Park

§12-5. Nr. 6 - Bruk og vern av sjø og vassdrag med tilhørende strandsone

- VFV Friluftsområde i sjø og vassdrag
- VAA Angitt formål i sjø og vassdrag med eller uten tilhørende strandsone kombinert med andre angitte hovedformål

§12-6 - Hensynssoner

- H140 Frisikt
- H190.1 Andre sikringssoner, Beredskapsplasser
- H190.2 Andre sikringssoner, Restriksjon mot oppføring av bebyggelse
- H190.3 Andre sikringssoner, Restriksjon VA-ledninger
- H190.4 Andre sikringssoner, Restriksjon mht. belastning på kulvert
- H390 Anen fare, Eksplosiver og andre farlige stoffer
- H730 Båndlegging etter lov om kulturminner
- H810 Krav om felles planlegging

§12-7 - Bestemmelseområder

- #1 Anlegg- og riggområde

Linjesymbol

- RpGrense (Vist 1m utenfor juridisk plan grense)
- RpGrense sammenfaller med RpFormålGrense
- RpFormålGrense
- RpBestemmelseGrense
- Eiendomsgrænse som skal oppheves
- RpSikringGrense
- RpFareGrense
- Verneverdig bygning som kan innløses i byggeperioden samt verneverdig bygning som kan innløses og som skal tilbakeføres etter endt byggeperiode
- RpBåndleggingGrense
- RpGjenomføringsGrense
- Bebyggelse som forutsettes fjernet
- Frisiktlinje
- Regulert støttemur
- Bru
- Tunnel

Punktsymboler

- Tunnelåpning

Reg.eierform

- Offenlig arealformål
- Felles arealformål

Annen informasjon

- Eksisterende eiendomsgrenser
- Eksisterende bygg

Kartopplysninger

Kilde for basiskart: Jernbaneverket
Dato for basiskart: 23.01.2015
Koordinatsystem: NTM sone 10 basert på EUREF89/WGS84
Høydegrunnlag: NN2000

Områderreguleringsplan

Østfoldbanen VL
Sandbukta - Moss - Sæstad
Delstrekning: Sandbukta - Rygge grense
Med tilhørende reguleringsbestemmelser

SAKSBEHANDLING ETTER PLAN- OG BYGNINGSLOVEN

Dato	Revisjon	Dato	Revisjon	Dato	Revisjon
Kommunestyret sitt vedtak					
Ny 2. gangs behandling					
Offentlig ettersyn fra til					
2. gangs behandling 12. desember 2016					
Offentlig ettersyn fra 27. mai til 1. august 2016					
1. gangs behandling 19. mai 2016					
Kunngjøring av oppstart av planarbeid 24. januar 2014					
Oppstartsmøte					
PLANEN ER UTARBEIDET AV: RAMBØLL SWECO					
TEGN NR. DATO SIGN. 7-1 14.11.2016 JOBA					

Det bekrefte at planen er i samsvar med kommunestyrets vedtak av