
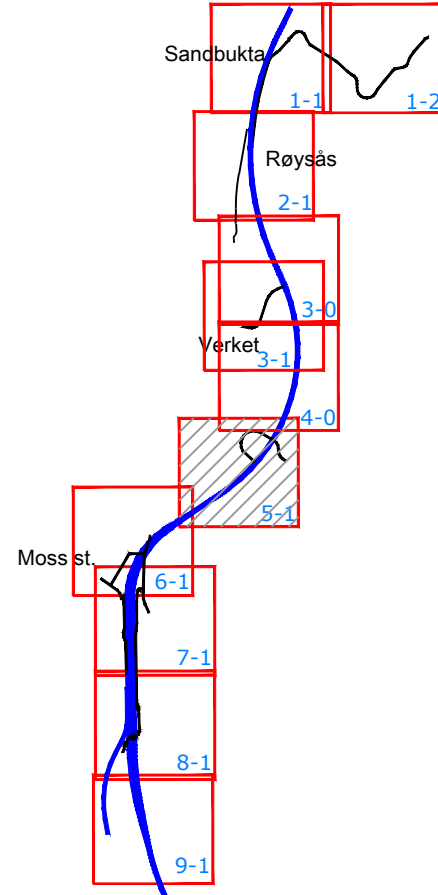


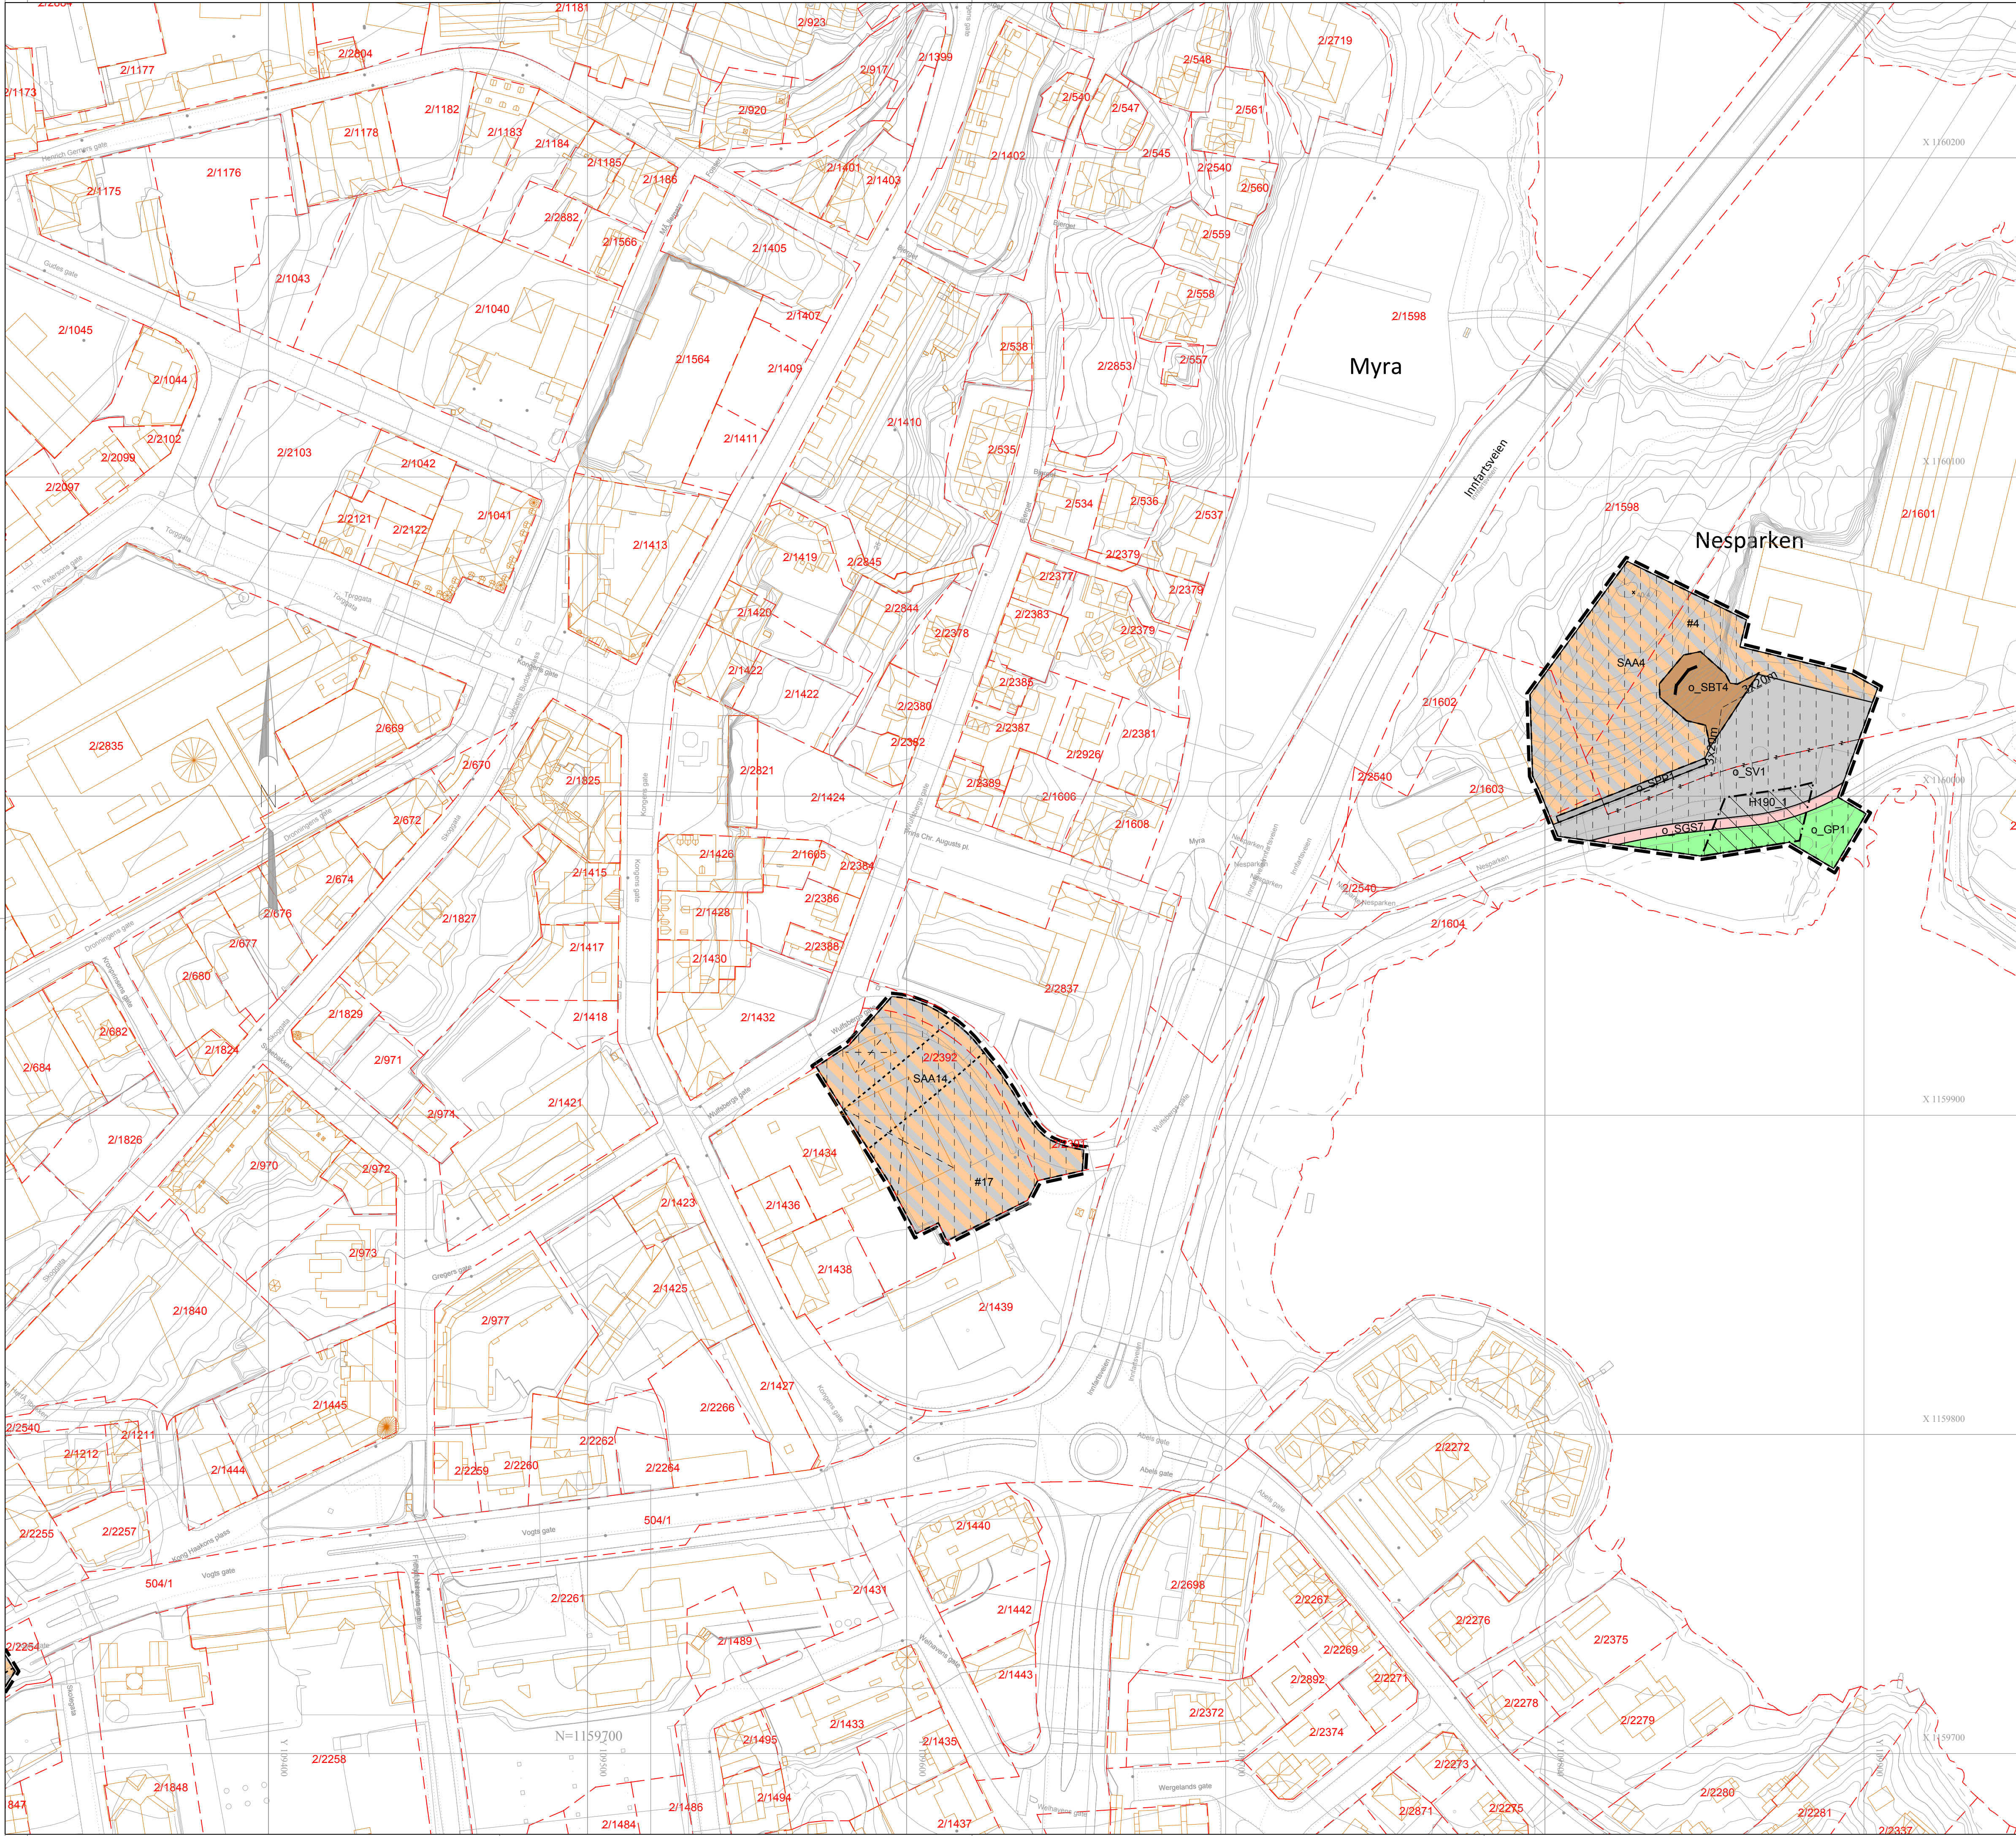

Tegnforklaring

Reguleringsplan PBL 2008

§12-5. Nr. 1 - Bebyggelse og anlegg

- BKB Kombineret bebyggelse og anleggsformål, Angitt bebyggelse og anleggsformål kombinert med andre angitte hovedformål
- BAA

§12-5. Nr. 2 - Samferdselsanlegg og teknisk infrastruktur

- SV Veg
- SKV Kjøreveg
- SF Fortau
- ST Torg
- SGS Gang-/sykkelveg
- SGG Gangveg/gangareal
- SS Sykkelveg/-felt
- SVG Annen veggrunn - grøntareal
- STJ Trasé for jernbane
- SBT Annen banegrunn - tekniske anlegg
- SBG Annen banegrunn - grøntareal
- STK Trasé for nærmere angitt kollektivtransport
- SKH Kollektivholdeplass
- SPP Parkeringsplasser
- SKF Kombinerte formål for samferdselsanlegg og/eller teknisk infrastrukturtraseer Sykkelfelt/gangareal
- SAA Angitte samferdselsanlegg og/eller teknisk infrastrukturtraseer kombinert med andre angitte hovedformål Detaljert i eldre reguleringsplan/kommuneplan

§12-5. Nr. 3 - Grønnstruktur

- GP Park

Plankart nr 9, Moss

§12-5. Nr. 6 - Bruk og vern av sjø og vassdrag med tilhørende strandsone

- VFV Friluftsområde i sjø og vassdrag Angitt formål i sjø og vassdrag med eller uten tilhørende strandsone kombinert med andre angitte hovedformål Detaljert i eldre reguleringsplan/kommuneplan
- VAA

§12-6 - Hensynssoner

- H140 Frisikt
- H190_1 Andre sikringssoner, Beredskapsplaner
- H190_2 Andre sikringssoner, Restriksjon mot oppløring av bebyggelse
- H190_3 Andre sikringssoner, Restriksjon VA-ledninger
- H190_10 Andre sikringssoner, Restriksjon mht. belastning på kulvert
- H390 Anen fare, Eksplosiver og andre farlige stoffer
- H730 Båndlegging etter lov om kulturminner
- H810 Krav om felles planlegging

§12-7 - Bestemmelseområder

- # Anlegg- og riggområde
- Linjesymbol
 - RpGrense (Vst 1m utenfor juridisk plangrense)
 - RpGrense sammenfaller med RpFormålGrense
 - RpFormålGrense
 - RpBestemmelseGrense
 - Eiendomsgrænse som skal oppheves
 - RpSikringGrense
 - RpFareGrense
 - Verneverdig bygning som kan innløses i byggeperioden samt verneverdig bygning som kan innløses og som skal tilbakeføres etter endt byggeperiode
 - RpBåndleggingGrense
 - RpGjennomføringsGrense
 - Bebyggelse som forutsettes fjernet
 - Frisiktlinje
 - Regulert støttemur
 - Bru
 - Tunnel
- Punktsymboler
 - Tunnelåpning
- Reg.eierform
 - Offenlig arealformål
 - Felles arealformål
- Annen informasjon
 - Ekstisterende eiendomsgrænser
 - Ekstisterende bygg

Kartopplysninger

Kilde for basiskart: Jernbaneverket
Dato for basiskart: 23.01.2015
Koordinatsystem: NTM some 10 basert på EUREF89/WGS84
Høydegrunnlag: NN2000

Ekvidistanse 1 m
Kartmålestokk: 1:1000 A1 - halv målestokk A3
0 12,5 25 37,5 50 m



Moss
kommune

Områdereguleringsplan

Østfoldbanen VL

Sandbukta - Moss - Sæstad

Delstrekning: Sandbukta - Rygge grense

Med tilhørende reguleringsbestemmelser

Arealplan-ID:
(104_369)

Forslagstiller:

Jernbaneverket

SAKSBEHANDLING ETTER PLAN- OG BYGNINGSLOVEN

SAKS- NR.	DATO	SIGN.
Dato	Revisjon	
Dato	Revisjon	
Dato	Revisjon	

Kommunestyret sitt vedtak

Ny 2. gangs behandling

Offentlig ettersyn fratil

2. gangs behandling 12.desember 2016

Offentlig ettersyn fra 27.mai til 1.august 2016

1. gangs behandling 19.mai 2016

Kunngjøring av oppstart av planarbeid 24.januar 2014

Oppstartsmøte.....

TEGN NR.	DATO	SIGN.
5-1	14.11.2016	JOBA

PLANEN ER UTARBEIDET AV:

Det bekrefteas at planen er i samsvar med kommunestyrets vedtak av

Dato

Planlagt