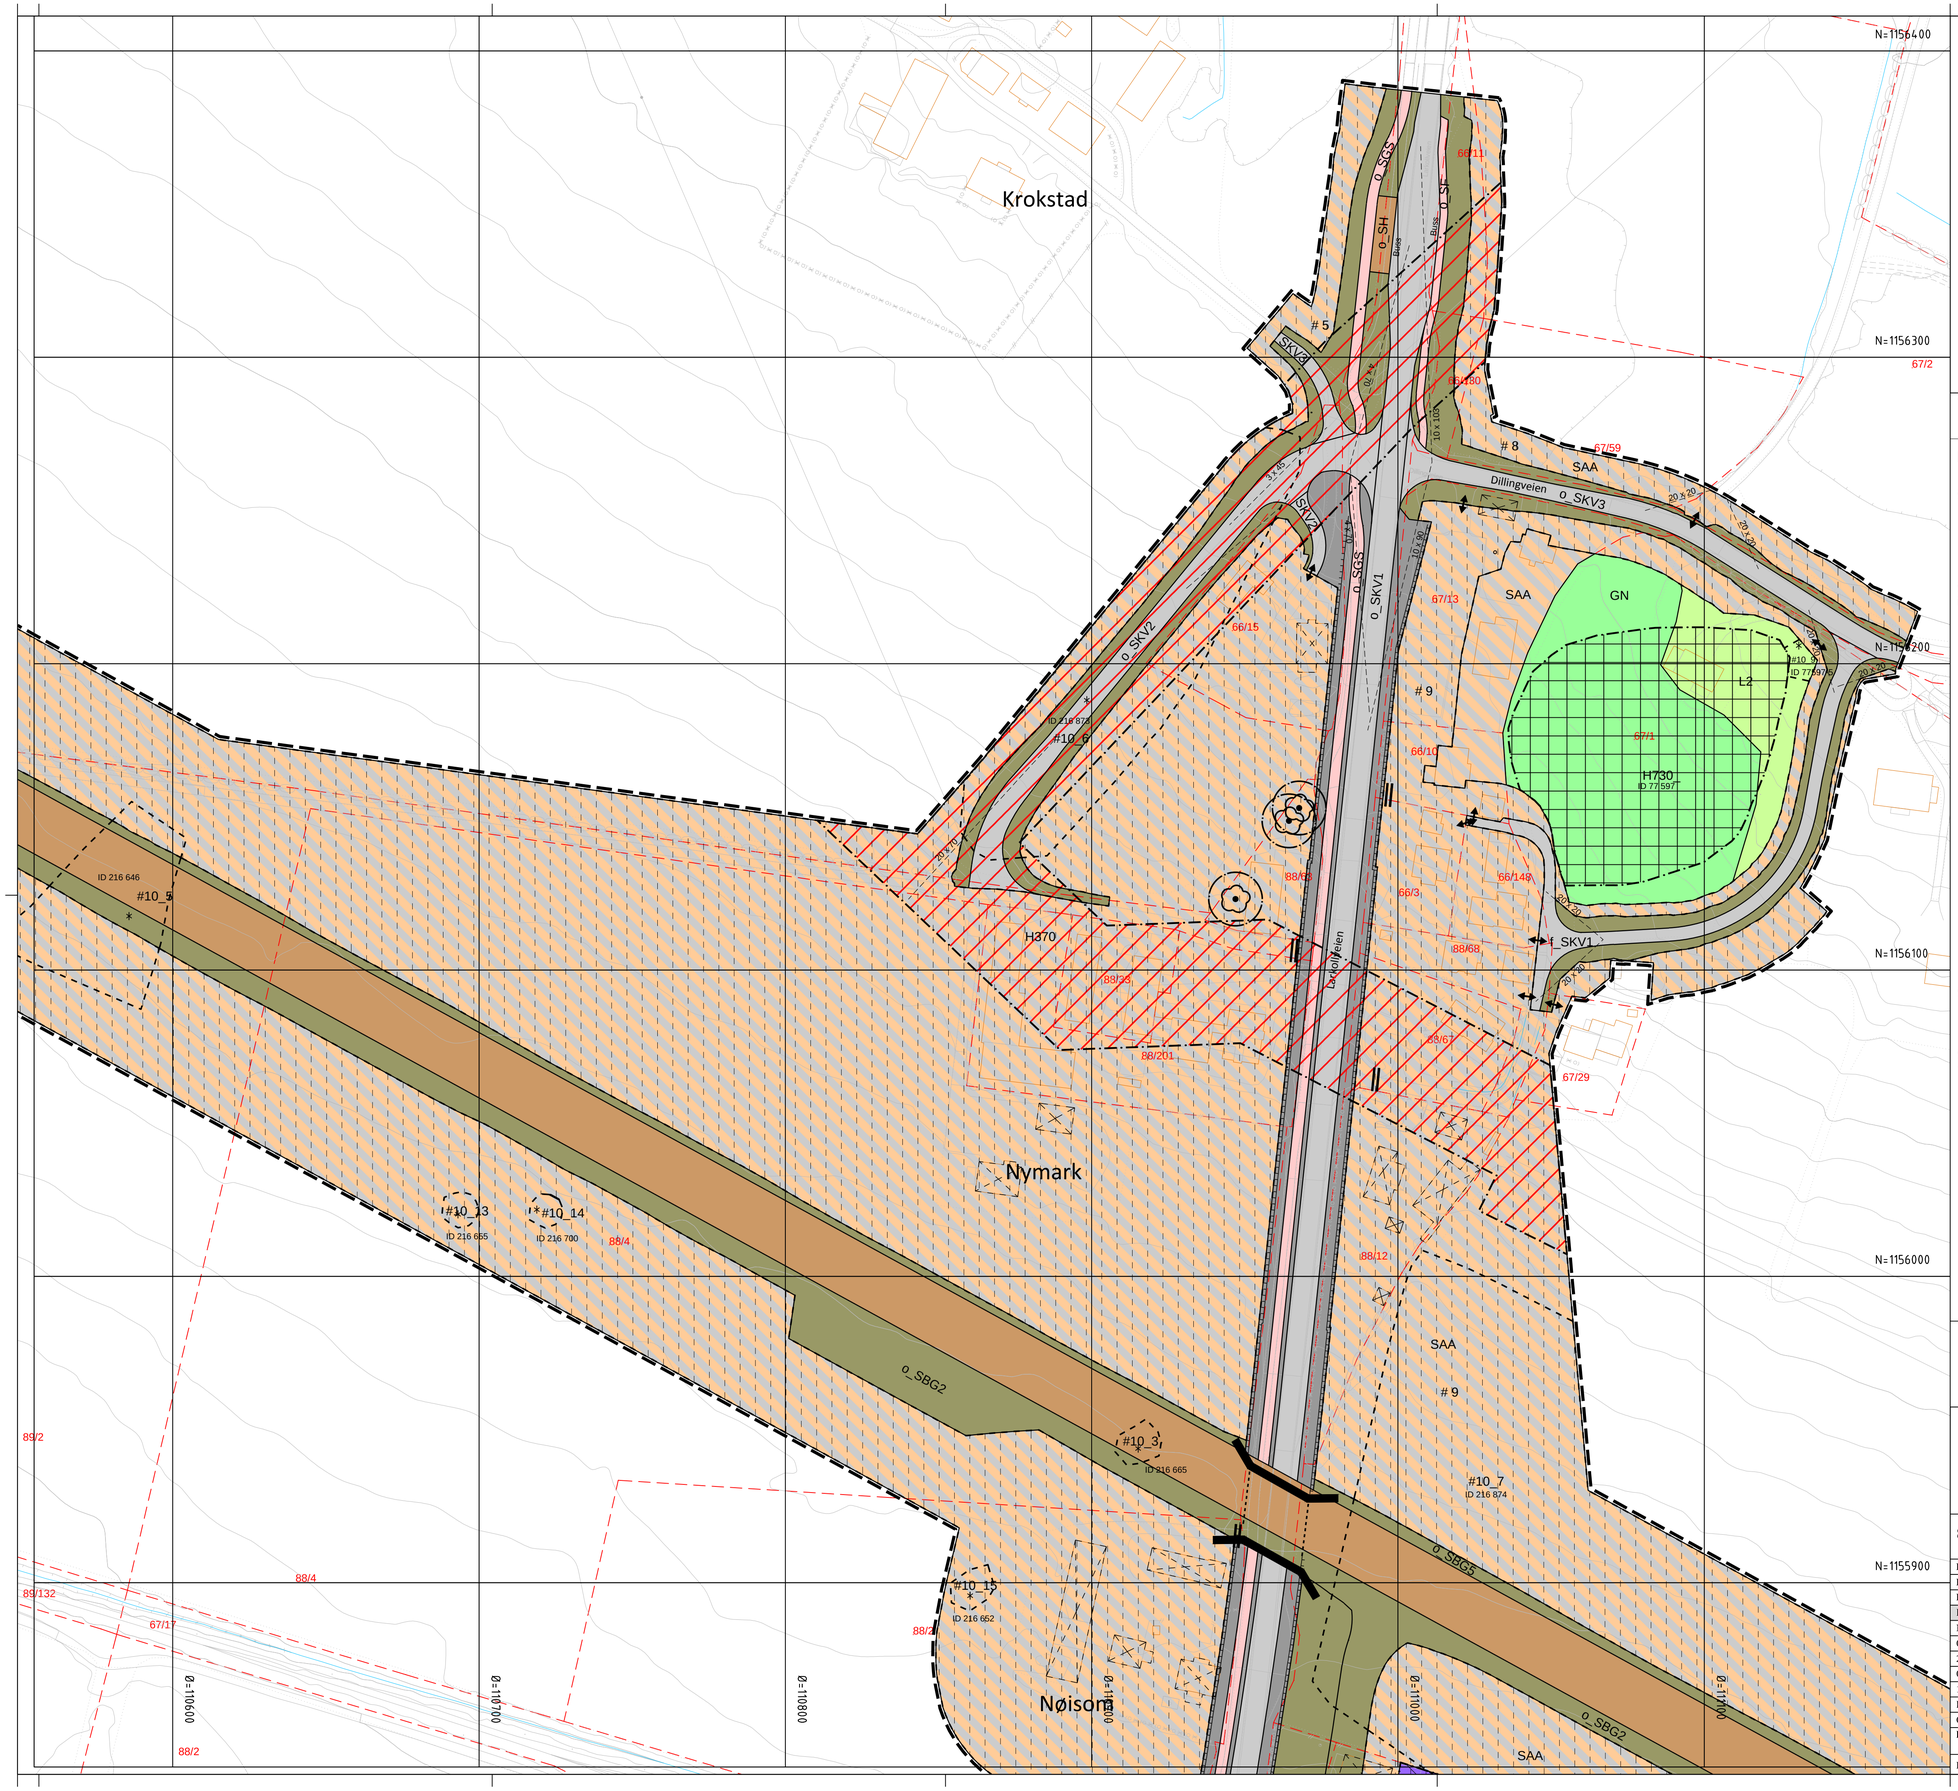

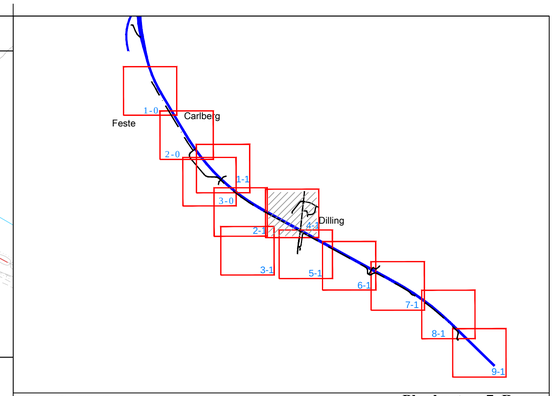

Tegnforklaring

Plankart nr 7, Rygge

Reguleringsplan PBL 2008

§12-5. Nr. 1 - Bebyggelse og anlegg

- BOP — Offentlig eller privat tjenesteyting
- BN — Næringsbebyggelse

§12-5. Nr. 2 - Samferdselsanlegg og teknisk infrastruktur

- SKV — Kjøreveg
- SF — Fortau
- SGS — Gang-/sykkelveg
- SVT — Annen veggrunn - tekniske anlegg
- SVG — Annen veggrunn - grøntareal
- STJ — Trasé for jernbane
- SH — Holdeplass
- SBT — Annen banegrunn - tekniske anlegg
- SBG — Annen banegrunn - grøntareal
- SAA — Angitte samferdselsanlegg og/eller teknisk infrastrukturtraseer kombinert med andre angitte hovedformål Detaljert i eldre reguleringsplan/kommuneplan

§12-5. Nr. 3 - Grønnstruktur

- GN — Naturområde - grønnstruktur

§12-5. Nr. 5 - Landbruks-, natur- og friluftsformål samt reindrift

- L — LNRF areal for nødvendige tiltak for landbruk og reindrift og gårdstilknyttet næringsvirksomhet basert på gårdens ressursgrunnlag

§12-6 - Hensynssoner

- H140 — Frisikt
- H190 — Andre sikringssoner, restriksjon VA-ledninger
- H370 — Høyspenningsanlegg (inkl høyspentkabler)
- H410 — Sikringssone område for fordrøyning av overvann
- H730 — Båndlegging etter lov om kulturminner

§12-7 - Bestemmelseområder

- #10_ — Krav om særskilt rekkefølge for gjennomføring av tiltak
- #_ — Anlegg- og riggområde

Linjesymbol

- RpGrense (Vist 1m utenfor juridisk plangrense) RpGrense sammenfaller med RpFormålGrense
- RpFormålGrense
- RpBestemmelseGrense
- RpSikringGrense
- RpFareGrense
- RpInfrastrukturGrense
- RpBåndleggingGrense
- Bebyggelse som forutsettes fjernet
- Frisiktlinje
- Regulert støttemur
- Tunnel

Punktsymboler

-) — Tunnelåpning
- Regulert tre som skal bevares
- Stenging av avkjørsel
- Avkjørsel

Reg.eierform

- o_ — Offenlig arealformål
- f_ — Felles arealformål

Annen informasjon

- Eksisterende eiendomsgrenser
- Eksisterende bygg
- ID xxx xxx — Kulturminne med ID-nr i Askeladden

Kartopplysninger

Kilde for basiskart:	Jernbaneverket
Dato for basiskart:	23.01.2015
Koordinatsystem:	NTM sone 10 basert på EUREF89/WGS84
Høydegrunnlag:	NN2000

Ekvidistanse 1 m
Kartmålestokk: 1:1000 A1 - halv målestokk A3
0 12.5 25 37.5 50 m

N

Rygge kommune

Områdereguleringsplan
Østfoldbanen VL
Sandbukta - Moss - Såstad
Delstrekning: Moss grense - Såstad
Med tilhørende reguleringsbestemmelser

Arealplan-ID:
0136 14 M258

Forslagstiller:
Jernbaneverket

SAKSBEHANDLING ETTER PLAN- OG BYGNINGSLOVEN

		SAKS-NR.	DATO	SIGN.
Dato	Revisjon			
Dato	Revisjon			
Dato	Revisjon			
Kommunestyret sitt vedtak				
Ny 2. gangs behandling				
Offentlig ettersyn fra .....til				
2. gangs behandling - 22. september 2016				
Offentlig ettersyn fra 9. mai til 20. juni 2016				
1. gangs behandling - 12. april 2016				
Kunngjøring av oppstart av planarbeid - 24. januar 2014				
Oppstartsmøte.....				

PLANEN ER UTARBEIDET AV:	TEGNNR.	DATO	SIGN.
RAMBØLL SWECO	4-1	23.08.16	JOBA

Det bekreftes at planen er i samsvar med kommunestyrets vedtak av ____ Dato ____ Plansjef