
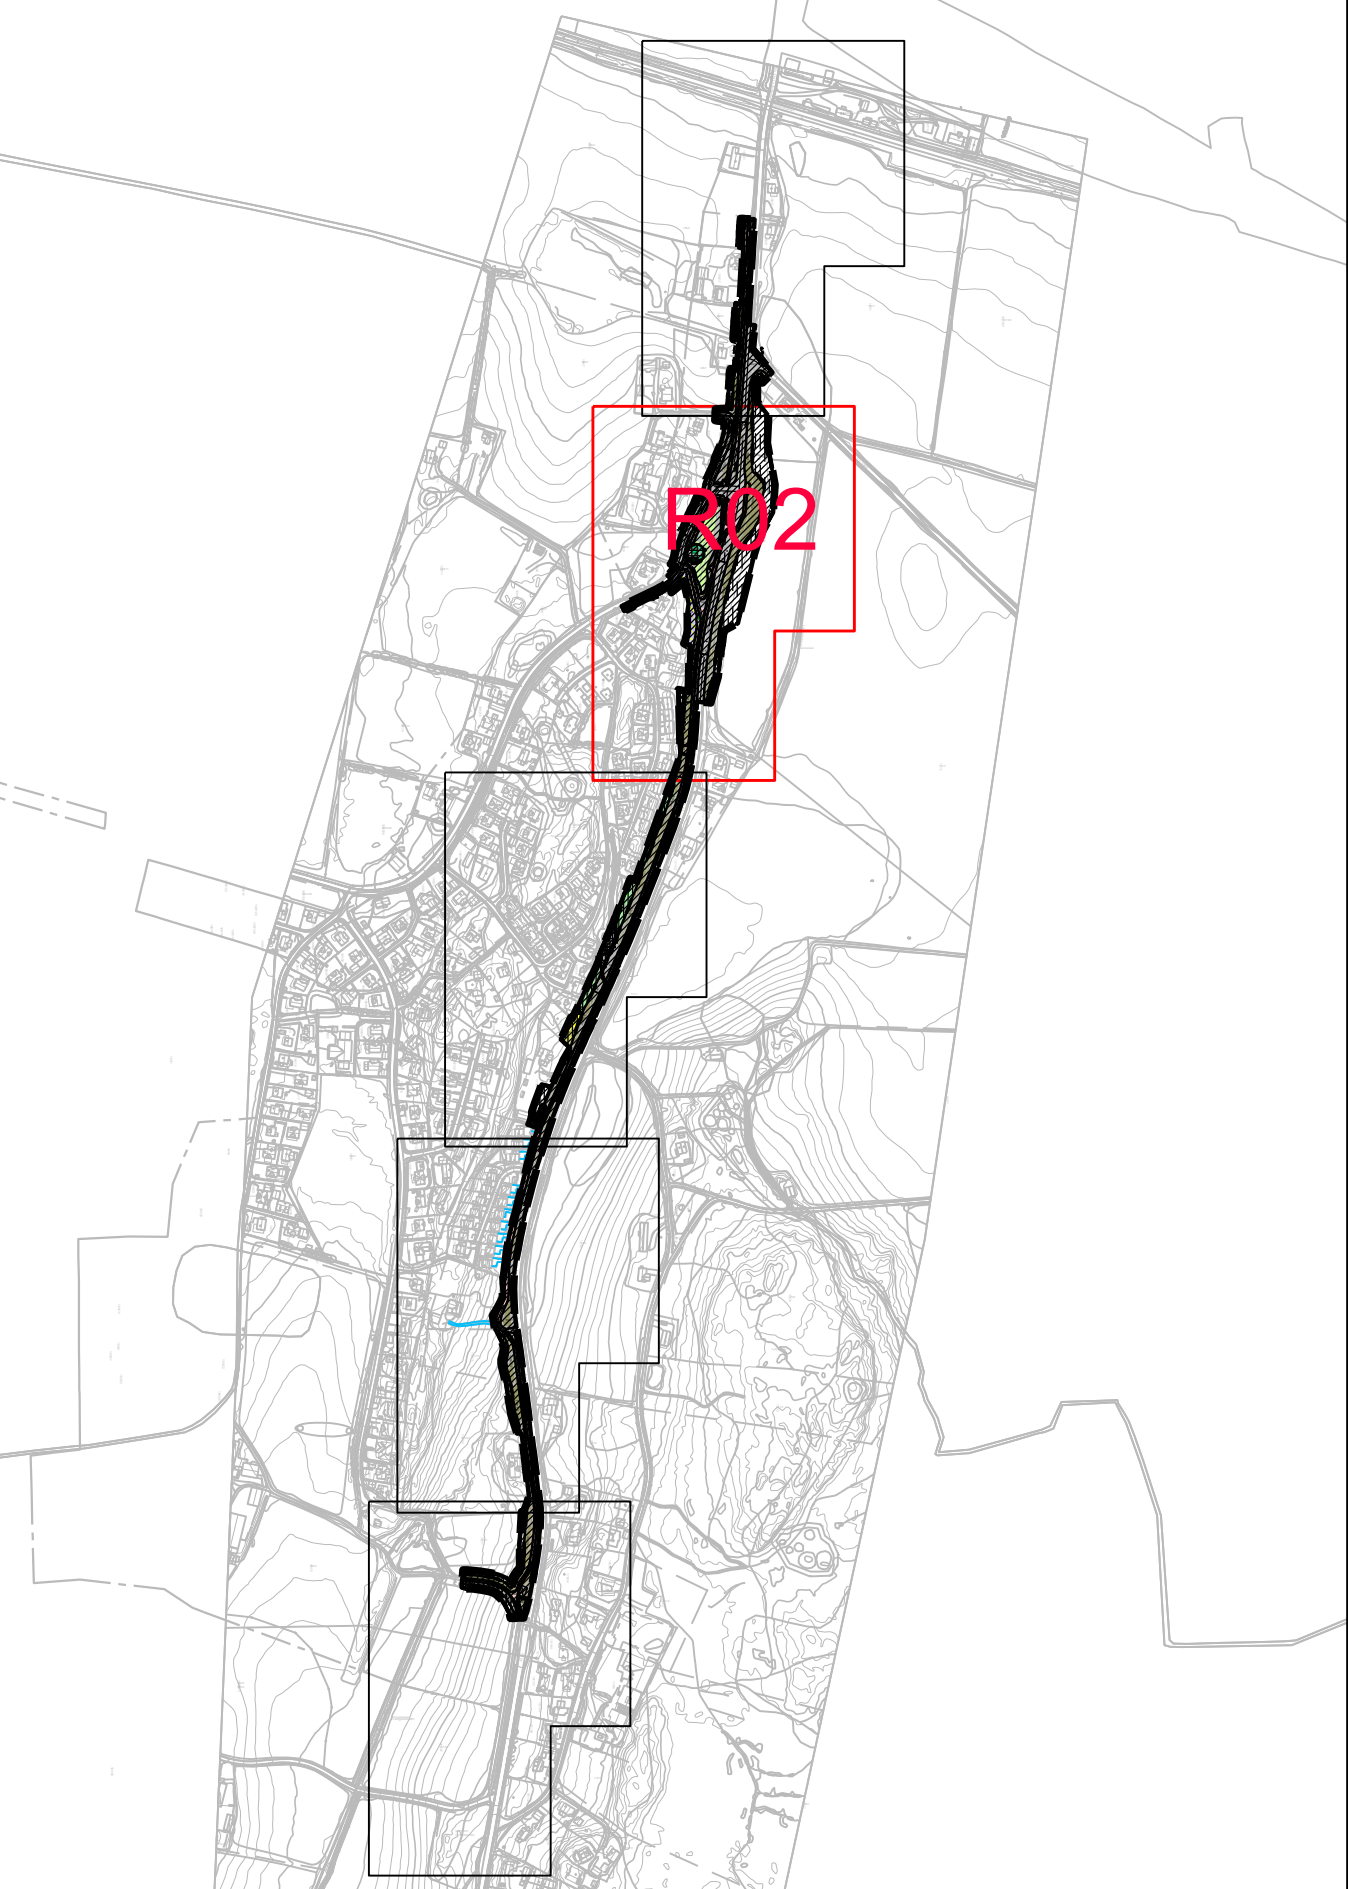


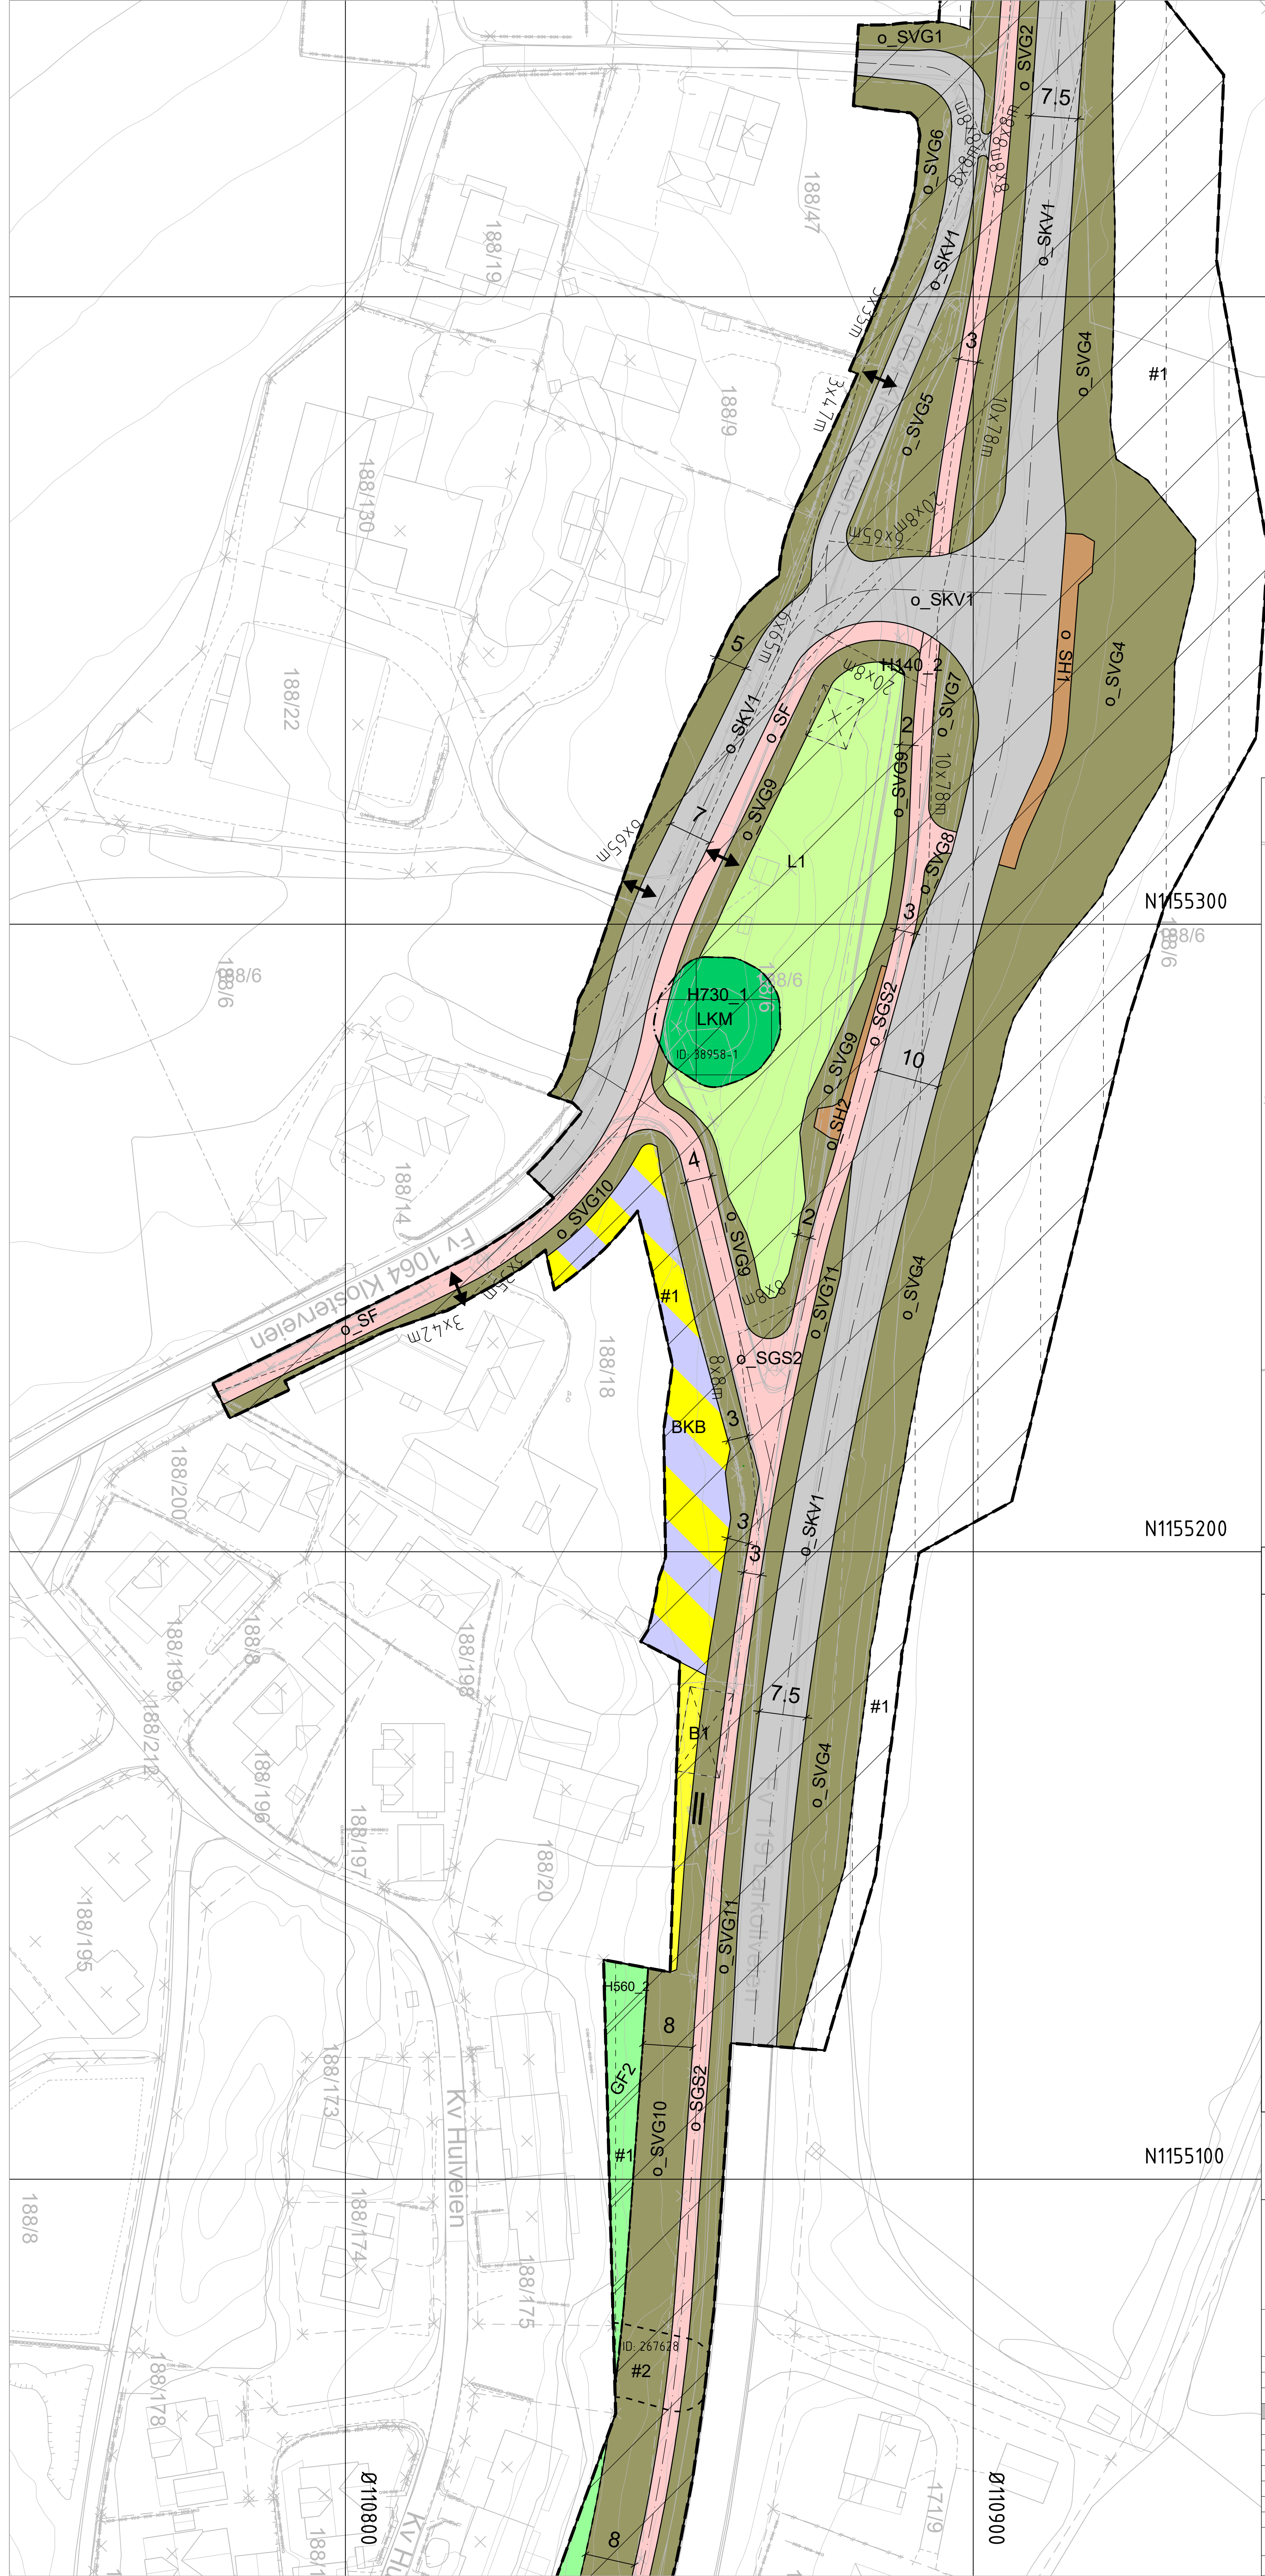

Tegnforklaring

Reguleringsplan PBL 2008

§12-5. Nr. 1 - Bebyggelse og anlegg

- B Boligbebyggelse
- BKB Bolig/forretning

§12-5. Nr. 2 - Samferdselsanlegg og teknisk infrastruktur

- o_SKV Kjørveg
- o_SF Fortau
- o_SGS Gang-sykkelveg
- o_SVT Annen veggrunn - tekniske anlegg
- o_SVG Annen veggrunn - grøntareal
- o_SH Holdeplass/plattform

§12-5. Nr. 3 - Grønnstruktur

- GF Friområde

§12-5. Nr. 5 - Landbruks-, natur- og friluftsmål samt reindrift

- L LNFR areal for nødvendige tiltak for landbruk og reindrift og gårdstilknyttet næringsvirksomhet basert på gårdens ressursgrunnlag
- LKM Vern av kulturmiljø eller kulturminne

§12-6 - Hensynssoner

- N140 Friskt
- H560 Bevaring naturmiljø
- H570 Bevaring kulturmiljø
- H730 Båndlegging etter lov om kulturminner

§12-7 - Bestemmelseområder

- #2 Sikre verneverdier i bygninger, andre kulturminner og kulturmiljøer
- #1 Midlertidig bygge- og anleggsområde

Linjesymbol

- RpGrense
- RpFormålGrense
- PblMidlByggAnleggGrense
- RpBestemmelseGrense
- Bebyggelse som forutsettes fjernet
- Regulert senterlinje
- Frisklinje
- RpSikringGrense
- RpAngittHensynGrense
- RpBåndleggingGrense

Punktsymboler

- Avkjørsel - både inn og utkjøring
- Stenging av avkjørsel

A116326

Kartopplysninger

Kilde for basiskart: FKB

Dato for basiskart: 18.03.2020

Koordinatsystem: EUREF89-NTM-10

Høydegrunnlag: NN2000

Ekvidistanse: 1m

Kartmålestokk: 1:2000 m

0 12.5 25 m

N

Detaljregulering for gang- og sykkelveg Dilling – Vang

Moss kommune

Med tilhørende reguleringsbestemmelser

Arealplan-ID: 0136 18 M293

Forslåsstillere: VIKEN FUSJONSMUNISIPALITET

SAKSBEHANDLING ETTER PLAN- OG BYGNINGSLOVEN	SAKS-NR	DATO	SIGN
Dato XXX	Revisjon XXX		
Dato XXX	Revisjon XXX		
Dato XXX	Revisjon XXX		
Kommunestyret sitt vedtak			
Ny 2. gangs behandling			
Offentlig ettersyn fra til			
2. gangs behandling			
Offentlig ettersyn fra til			
1. gangs behandling			
Kunngjøring av oppstart av planarbeid			
Oppstartsmøte med Rygge kommune			
PLANEN ER UTARBEIDET AV: COWI PLANKONSULENT			
TEGN NR. R02			
DATO. 11.01.19			
SIGN. AEHN			
10.12.18			
1.9.2020			
AEHN			

Det bekreftes at planen er i samsvar med kommunestyrets vedtak av

Bekreftelse
Dato
Plangjef